
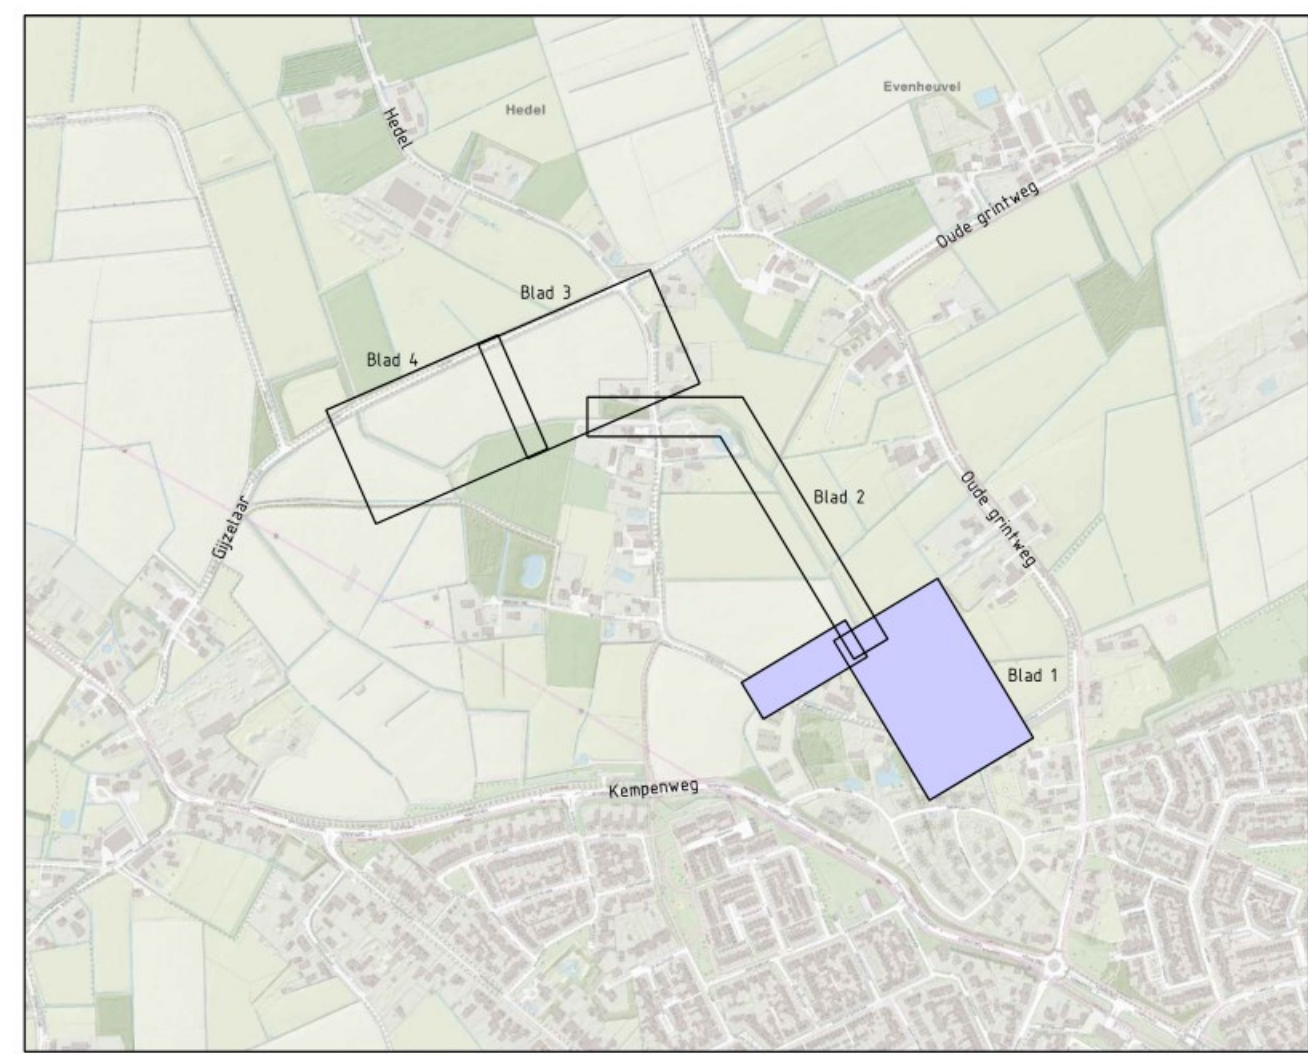
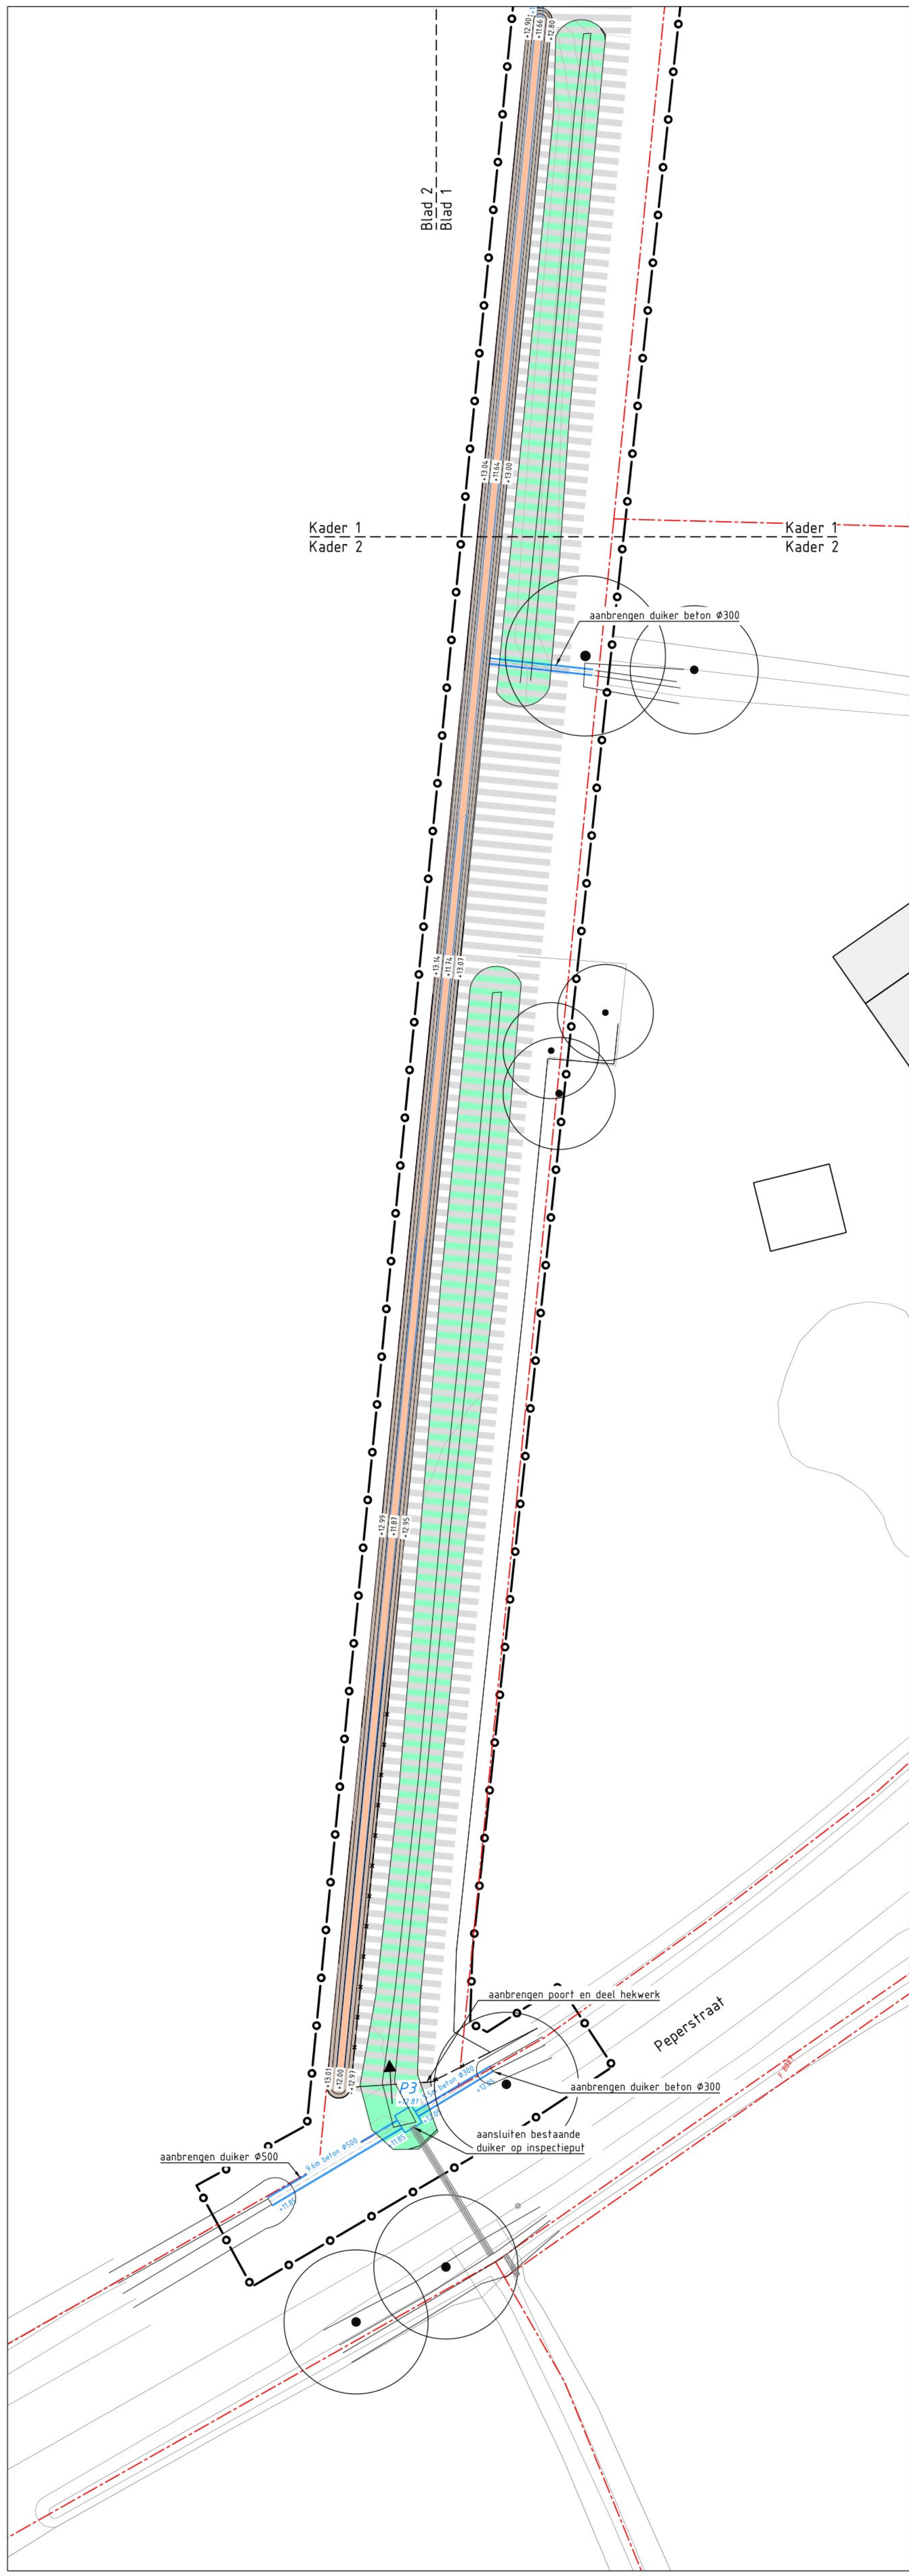


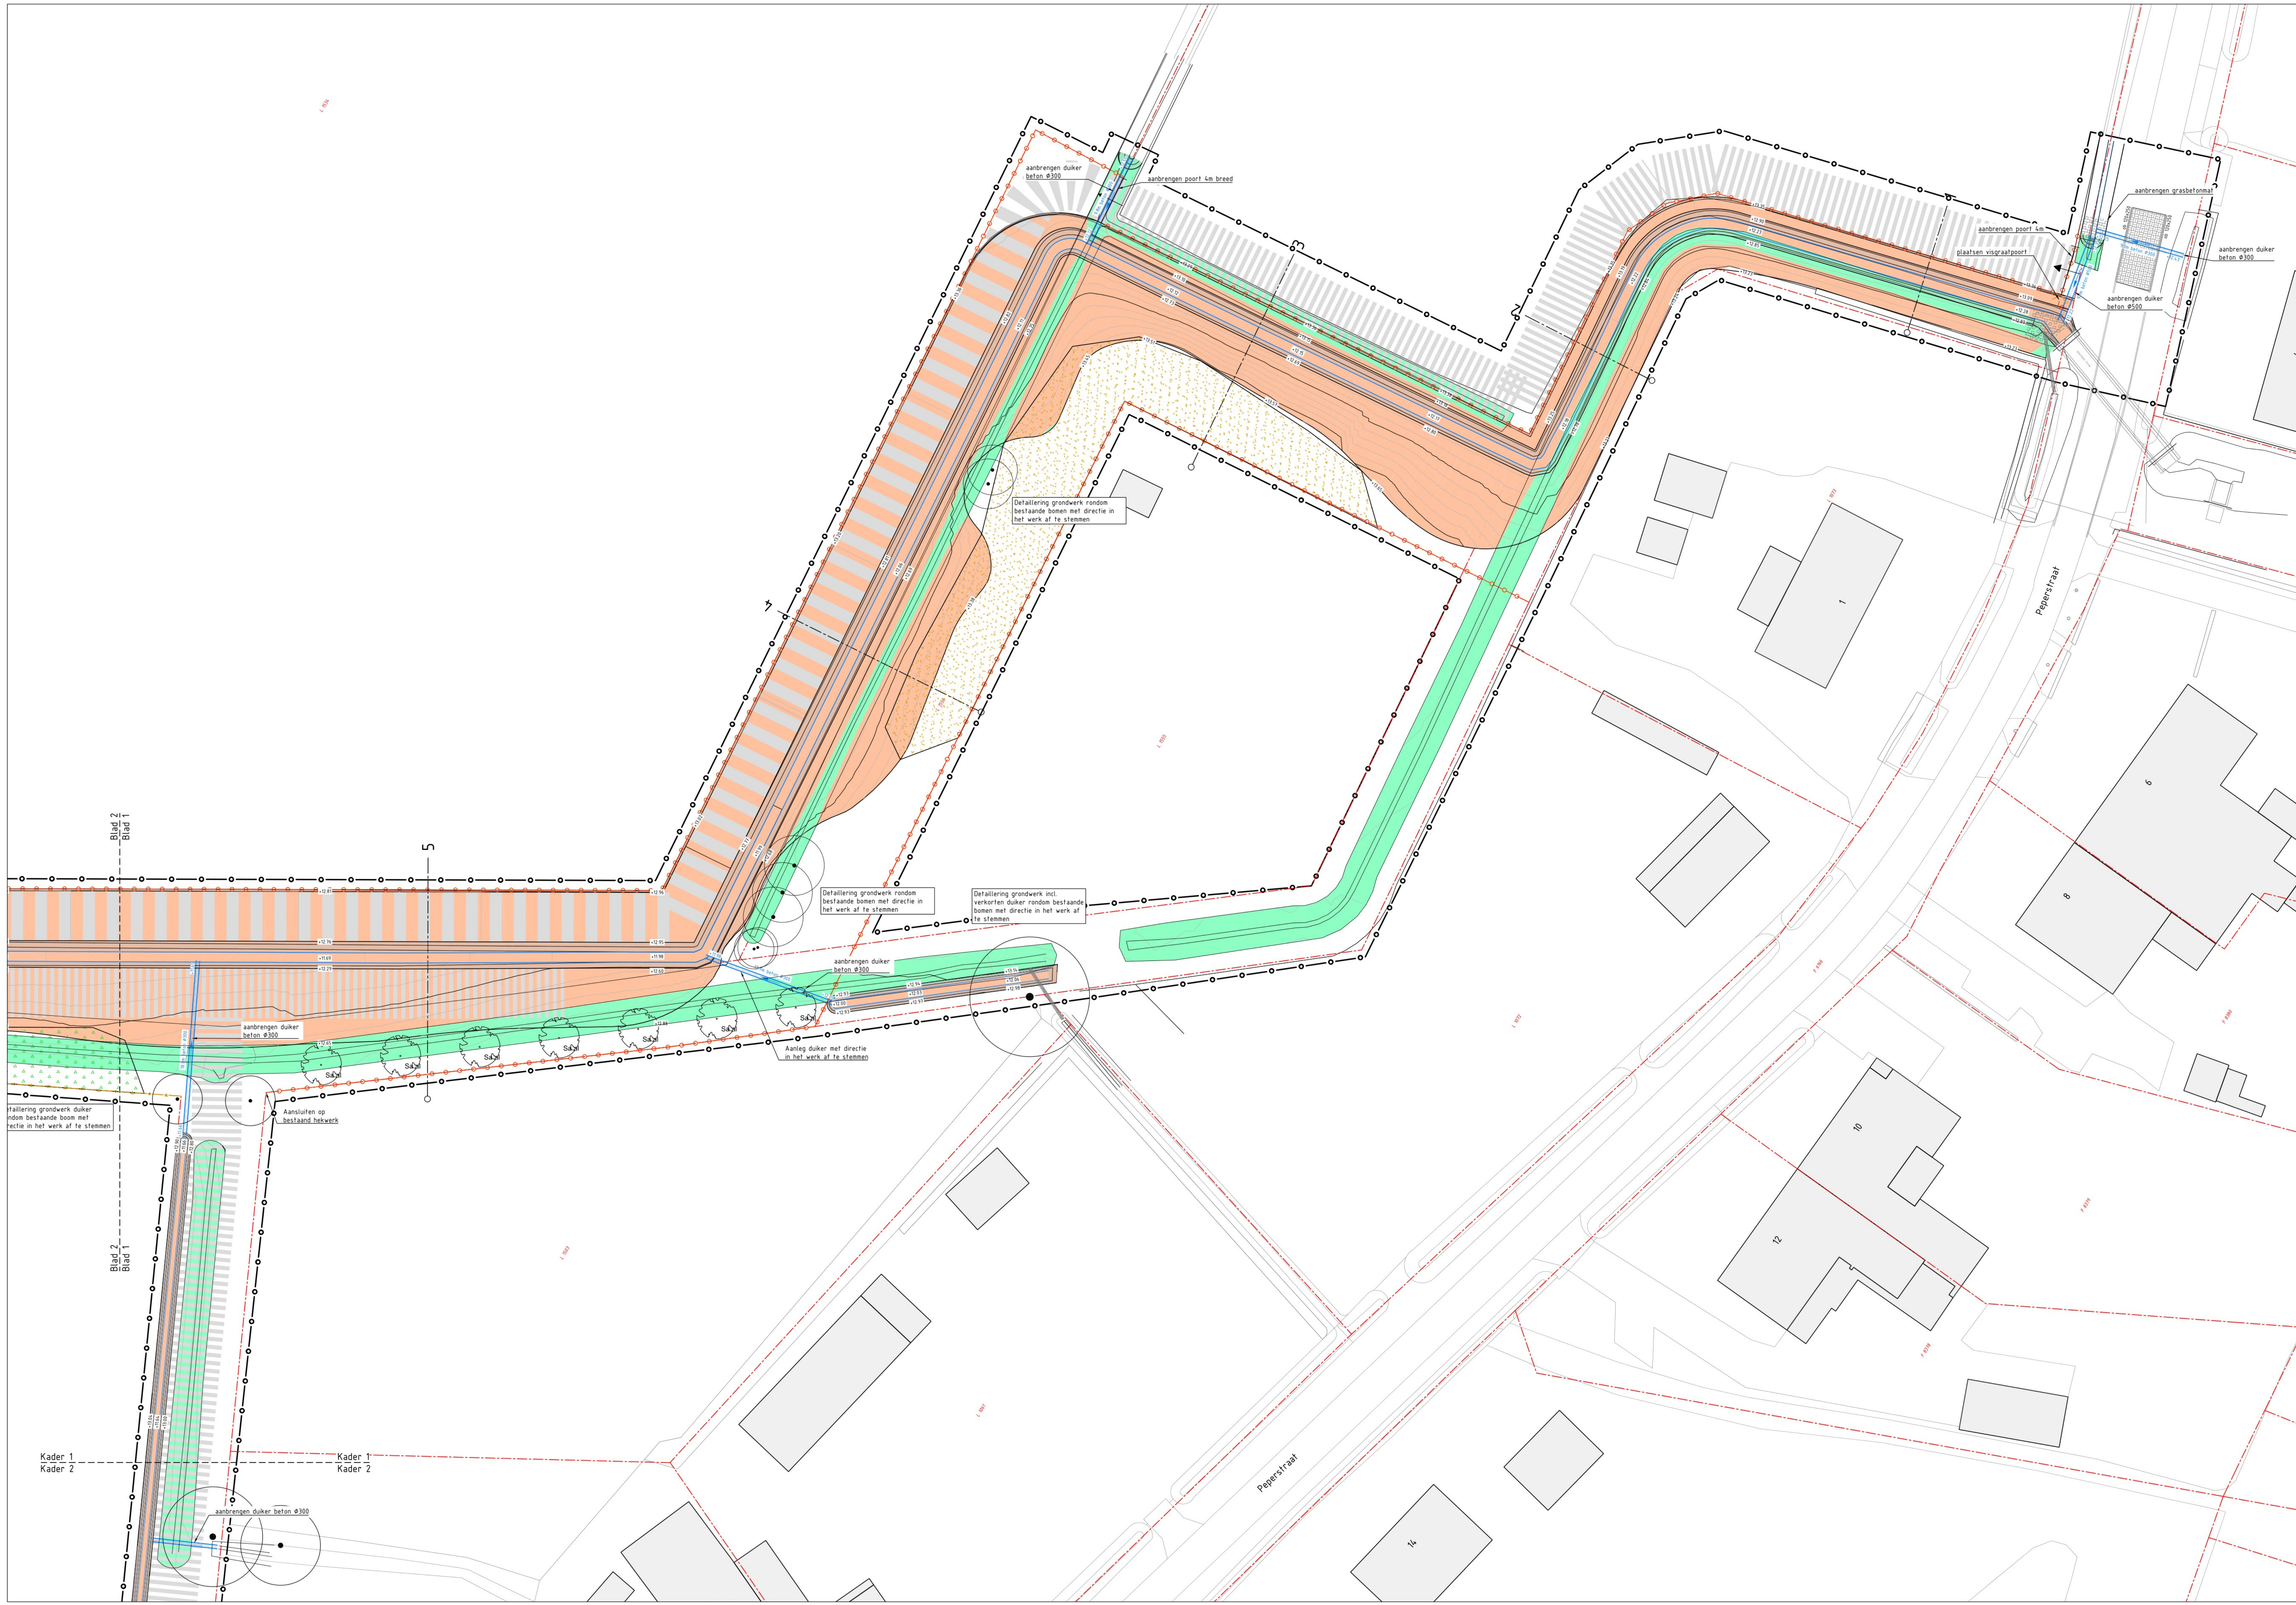

Overzicht
SCHAAAL 1:5000

Legenda

- Werkgrens
- Bestaande situatie
- Bestaande perceelsgrens
- Kroonprojecties bestaande bomen
- Aanbrengen afzetting 2 gladdeden met wielproef Ø180 mm robijn
- Aanbrengen schapevraat
- Aanbrengen putfraad (3 draden) met handgren (met veel)
- Aanbrengen putfraad
- Aanbrengen klinkpale
- Aanbrengen hardhouten beschoeving
- Aanbrengen kantopsluifing met type aanduiding
- Aanvullen grond
- Ontgraven grond
- Verontdigen watergang
- Aanbrengen grasbetonlaag
- Aanbrengen betonstraatstenen 15x15
- Aanbrengen duiker
- Aanbrengen toegangspoort
- Struipad (laagliggend grasnestel) accentueren met virgatusen (met zand 15cm breed en 1cm diep)
- Obstakelvrije zone watergang
- Aanplanten haag
- Aanplanten houtsingel
- Aanplanten struweel
- Aanplanten boom
- Bestaande bomen
- Overige projectgebied (excl. aanplant) inzaaien met G1 van Cruydehoek

Obstakelvrije zone watergang

Aanplanten haag

Soort

Alnus glutinosa - zwarte els 30

Carpinus betulus - haagbeuk 20

Cornus sanguinea - rode kornoelje 15

Cornus las - gele kornoelje 15

Eucornus europaeus - kardinaalsmuts 25

Bos mast uitbreiden

Soort

Quercus robur - zomereik 3

Carpinus betulus - haagbeuk 2

Tilia cordata - klebladige linde 2

Fraxinus excelsior - gewone es 2

Betula pendula - ruwe berk 2

Prunus avium - zoete kers 2

Prunus padus - vogelkers 2

Sorbus aucuparia - lijsterbes 2

Corylus avellana - hazelaar 6

Rosa canina - hondsroos 6

Rhamnus frangula - vullboom 6

Viburnum opulus - gelderse roos 6

Bos in waterberging

Soort

Alnus glutinosa - zwarte els 9

Betula pubescens - zachte berk 4

Corylus avellana - hazelaar 3

Fraxinus excelsior - gewone es 3

Prunus avium - zoete kers 2

Prunus padus - vogelkers 2

Quercus robur - zomereik 4

Rhamnus frangula - vullboom 3

Rosa canina - hondsroos 3

Salix aurita - geoorde wilg 3

Sorbus aucuparia - lijsterbes 5

Viburnum opulus - gelderse roos 3

Aanplanten houtsingel

Soort

Alnus glutinosa - zwarte els 3

Betula pendula - ruwe berk 2

Corylus avellana - hazelaar 10

Ligustrum vulgare - wilde liguster 10

Prunus avium - zoete kers 2

Prunus padus - vogelkers 2

Quercus robur - zomereik 2

Rhamnus frangula - vullboom 6

Rosa canina - hondsroos 6

Salix caprea - bewijg 6

Sorbus aucuparia - lijsterbes 2

Tilia cordata - klebladige linde 2

Viburnum opulus - gelderse roos 10

Aanplanten struweel

Soort

Alnus glutinosa - zwarte els 3

Cornus sanguinea - rode kornoelje 5

Corylus avellana - hazelaar 10

Ligustrum vulgare - wilde liguster 10

Prunus padus - gewone vogelkers 5

Rhamnus frangula - vullboom 6

Rosa canina - hondsroos 6

Salix aurita - geoorde wilg 2

Sorbus aucuparia - lijsterbes 3

Viburnum opulus - gelderse roos 10

Aanplanten boom

SA: Salix 2024 (wilg)

T1: Tilia cordata (klebladige linde)

T2: Tilia platyphyllos (lezerlind)

Qu: Quercus robur (zomereik)

Bestaande bomen

Overige projectgebied (excl. aanplant) inzaaien met G1 van Cruydehoek

Schaal 1:200