
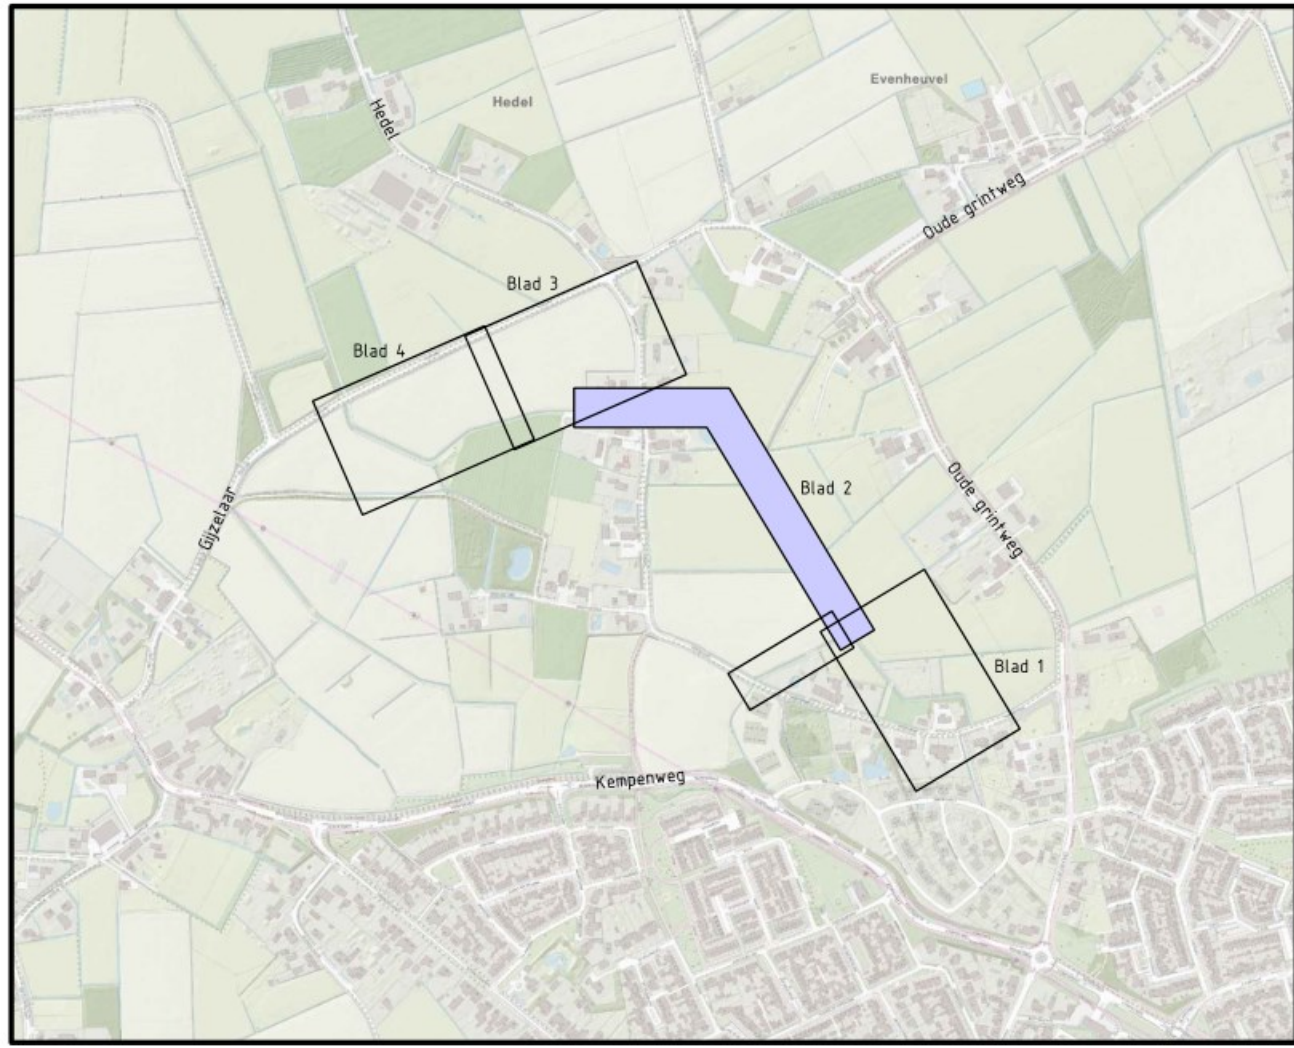
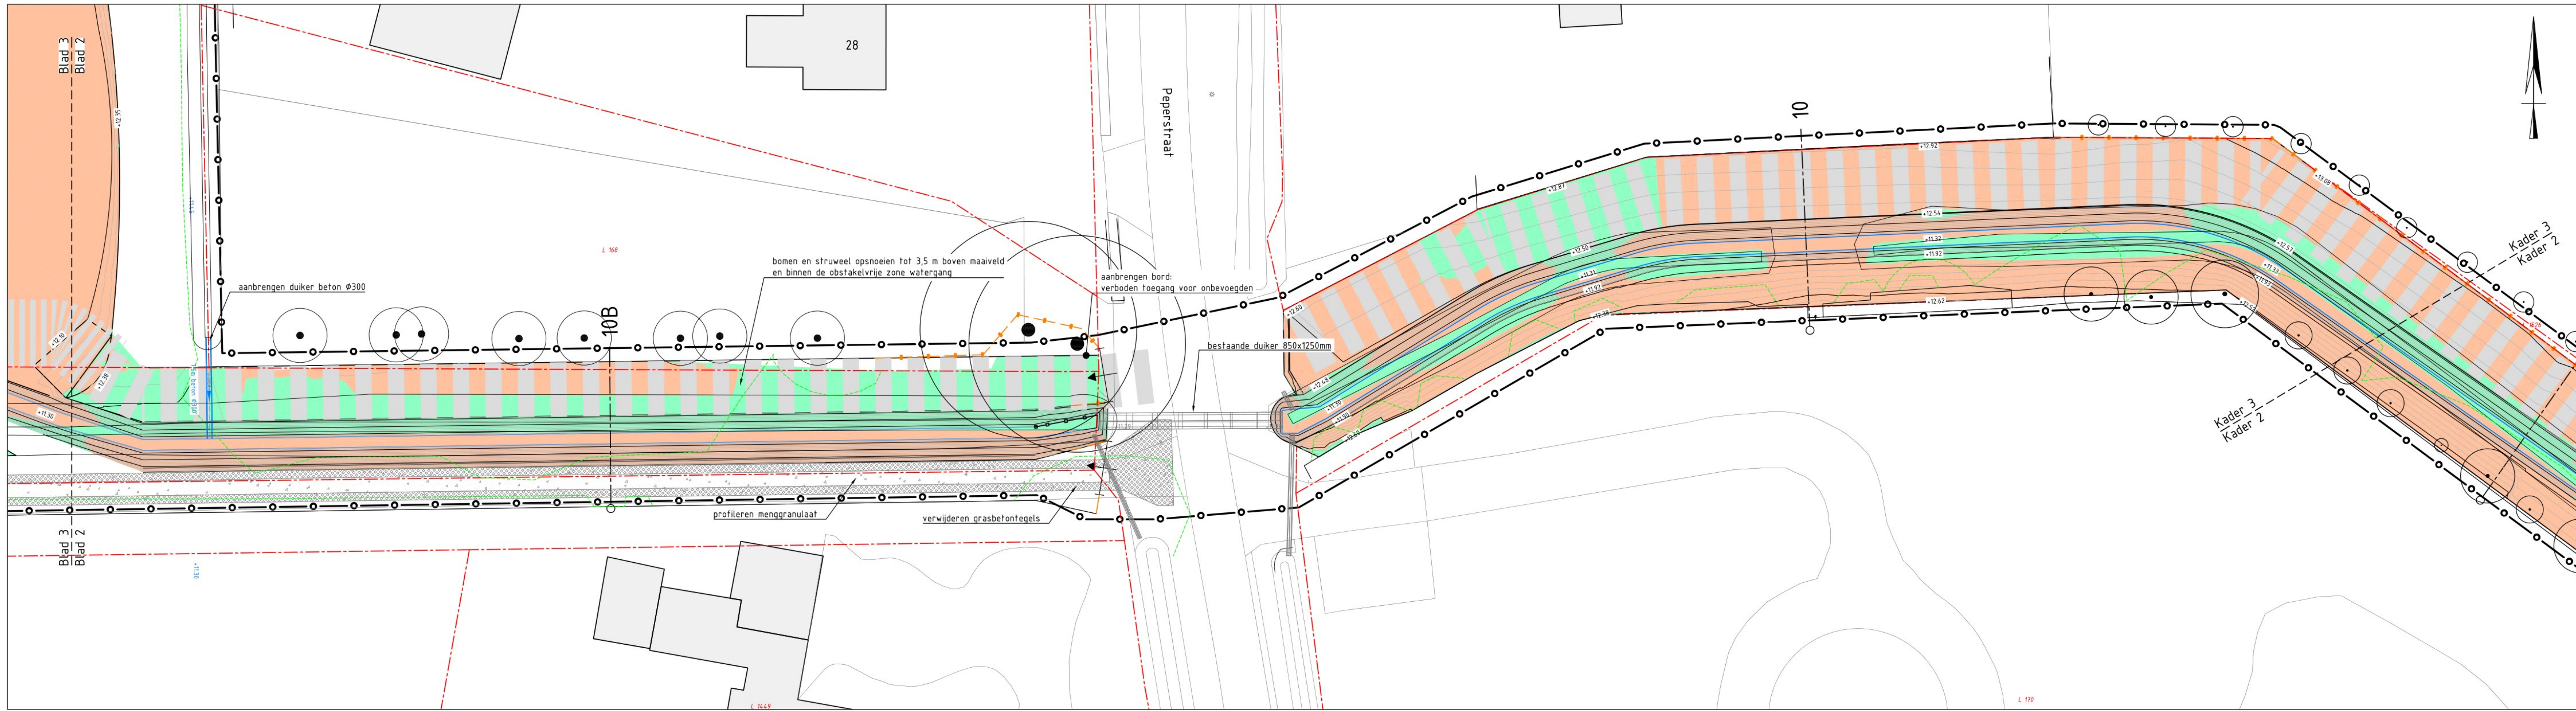
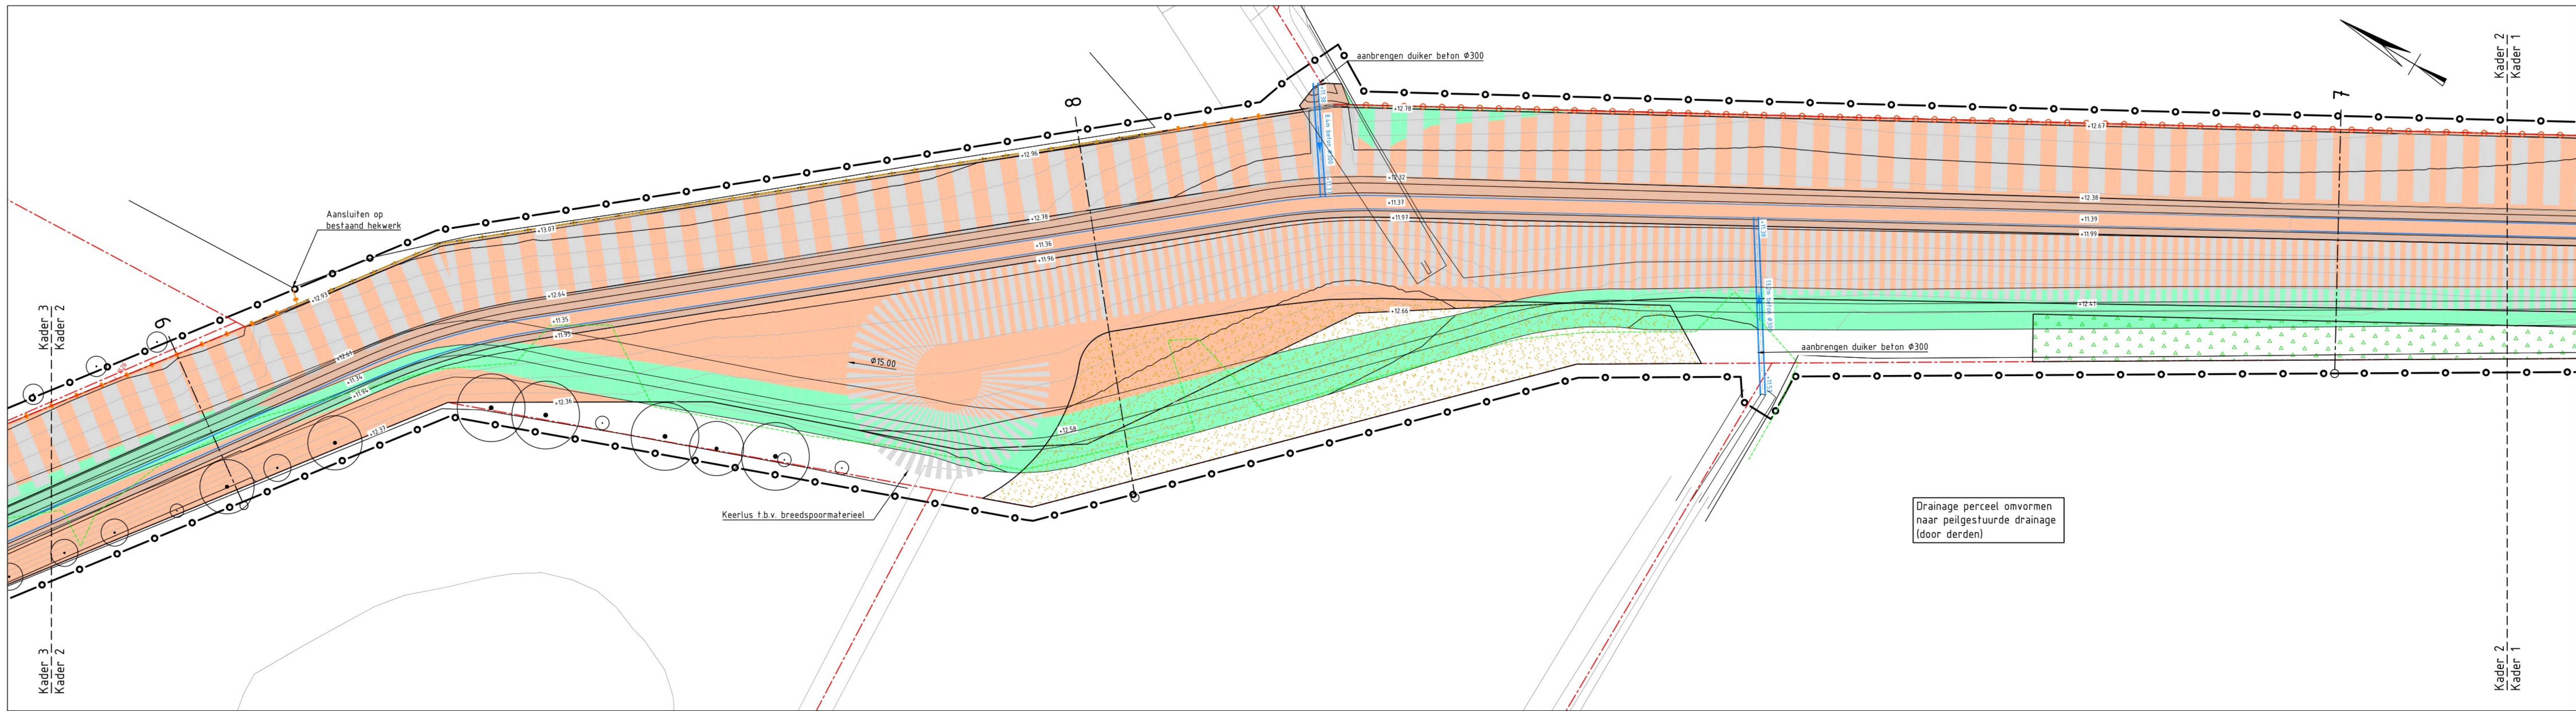


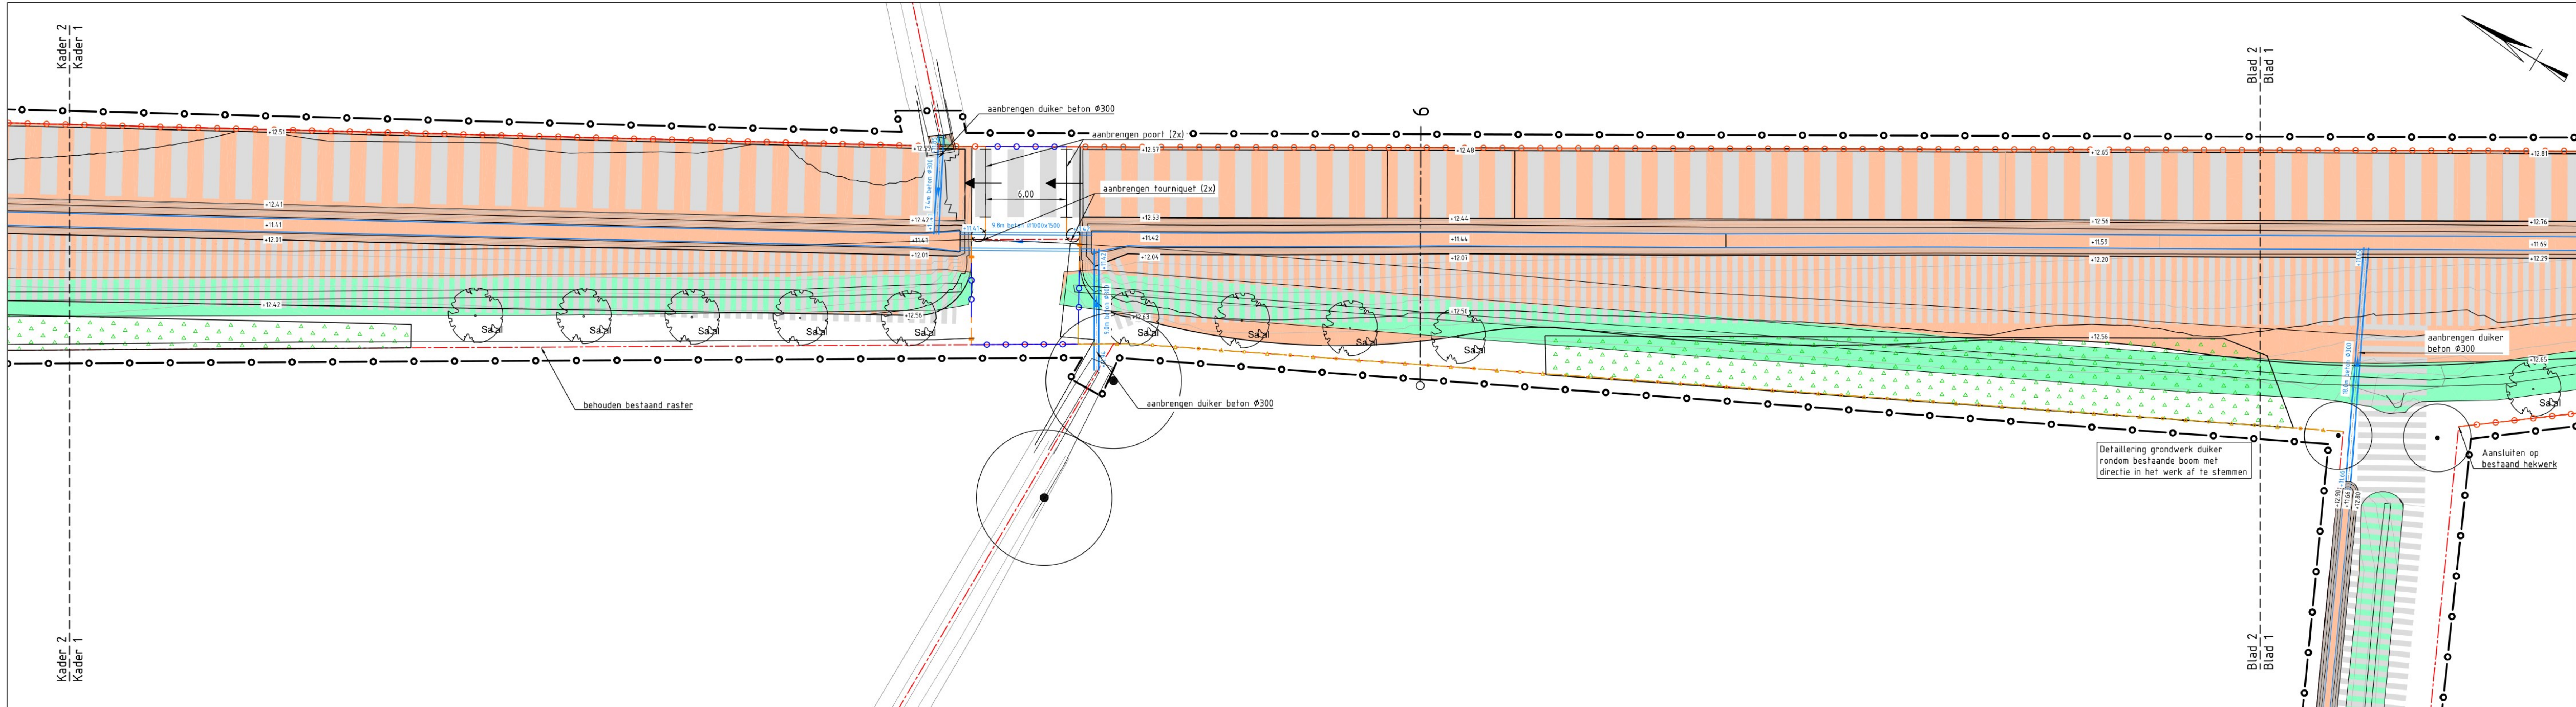

Overzicht

SCHAAL 1:5000

Legenda

- Werkgrens
- Bestaande situatie
- Bestaande perceelsgrens
- Kroonprojecties bestaande bomen
- Aanbrengen afrastering 2 gladraden met weidepalen Ø180 mm robinia
- Aanbrengen schapenraster
- Aanbrengen puntdraad (3 draden) met handgrepen (met veer)
- Aanbrengen puntdraad
- Aanbrengen kliipalen
- Aanbrengen hardhouten beschoeiing
- Aanbrengen kantopsluiting met type aanduiding
- Aanvullen grond
- Ontgraven grond
- Verontdiepen watergang
- Aanbrengen grasbetonmat
- Aanbrengen betonstraatstenen kf bv
- Aanbrengen duiker
- Aanbrengen toegangspoort
- Struipad (aagrijvend grasmengsel) accentueren met vrijgekomen gest zand (75cm breed en 5cm dik)
- Onderhoudspad
- Obstakelvrije zone watergang
- Aanplanten haag
- Soort
- Alnus glutinosa - zwarte els
- Cornus betulus - haagbeuk
- Cornus sanguinea - rode kornoelje
- Cornus mas - gele kornoelje
- Corylus avellana - hazelaar
- Bos naast aanbeveel
- Soort
- Quercus robur - zomereik
- Cornus betulus - haagbeuk
- Tilia cordata - kleinbladige linde
- Fraxinus excelsior - gewone es
- Betula pendula - ruwe berk
- Prunus avium - zoete kers
- Prunus padus - vogelkers
- Sorbus aucuparia - lijsterbes
- Corylus avellana - hazelaar
- Rosa canina - hondsroos
- Rhamnus frangula - vultboom
- Viburnum opulus - gelderse roos
- Bos in waterberging
- Soort
- Alnus glutinosa - zwarte els
- Betula pubescens - zachte berk
- Corylus avellana - hazelaar
- Fraxinus excelsior - gewone es
- Prunus avium - zoete kers
- Prunus padus - vogelkers
- Quercus robur - zomereik
- Rhamnus frangula - vultboom
- Rosa canina - hondsroos
- Salix aurita - geoorde wilg
- Sorbus aucuparia - lijsterbes
- Viburnum opulus - gelderse roos
- Aanplanten houtsingel
- Soort
- Alnus glutinosa - zwarte els
- Betula pendula - ruwe berk
- Corylus avellana - hazelaar
- Ligustrum vulgare - wilde liguster
- Prunus avium - zoete kers
- Prunus padus - vogelkers
- Quercus robur - zomereik
- Rhamnus frangula - vultboom
- Rosa canina - hondsroos
- Salix caprea - boswilg
- Sorbus aucuparia - lijsterbes
- Tilia cordata - kleinbladige linde
- Viburnum opulus - gelderse roos
- Aanplanten struweel
- Soort
- Alnus glutinosa - zwarte els
- Cornus sanguinea - rode kornoelje
- Corylus avellana - hazelaar
- Ligustrum vulgare - wilde liguster
- Prunus padus - gewone vogelkerst
- Rhamnus frangula - sporekruit
- Rosa canina - hondsroos
- Salix aurita - geoorde wilg
- Sambucus nigra - gewone vlier
- Sorbus aucuparia - lijsterbes
- Viburnum opulus - gelderse roos
- Bestaande bomen
- Aanplanten boom
- Sa al: Salix alba (wilg)
- Ti co: Tilia cordata (kleinbladige linde)
- Ti gl: Tilia platyphyllos (zomerlinde)
- Qu ro: Quercus robur (zomereik)
- Overige projectgebied (excl. aanplant) inzaaien met GT van Cruydhoeck

Maten in meters, tenzij anders aangegeven



Opdrachtgever

Gemeente Oirschot

Retentie Gijzel

Nieuwe situatie

Blad 2

Projectnummer

51023474

Tekeningsnummer

00001

Blad

102

Van

6

Schaal

1:200

Formaat

A4-L (ISO)

Ontwerpjaar

11-02-2025

Ontwerper

Bestekontwerp

Contractnummer

Sw51023474-1

Blad

102

Van

6

Schaal

1:200

Formaat

A4-L (ISO)

Ontwerpjaar

11-02-2025

Ontwerper

Bestekontwerp

Contractnummer

Sw51023474-1

