
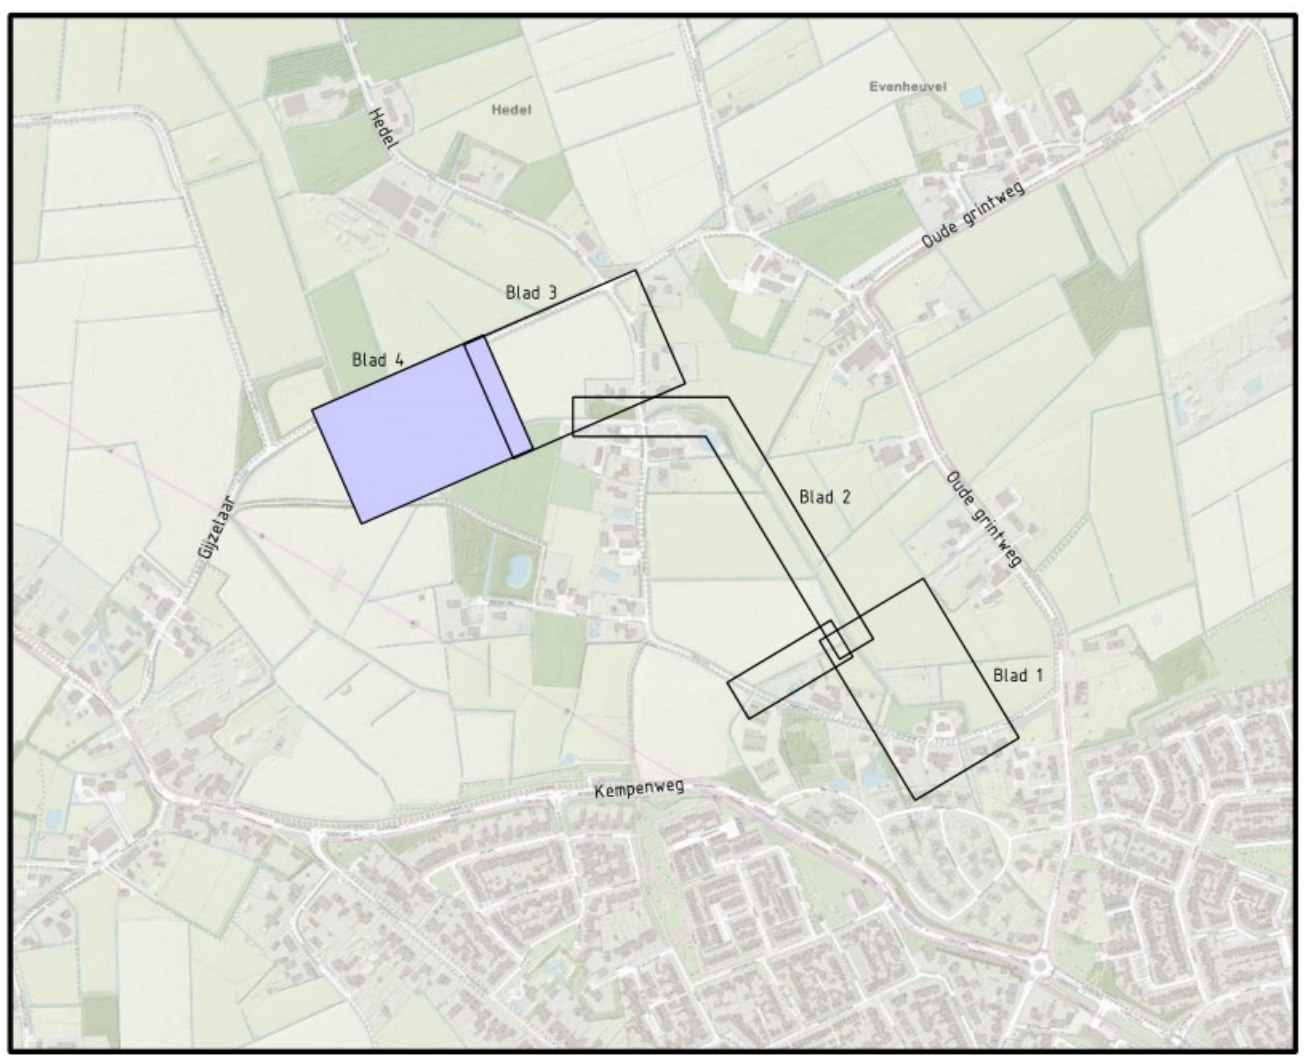


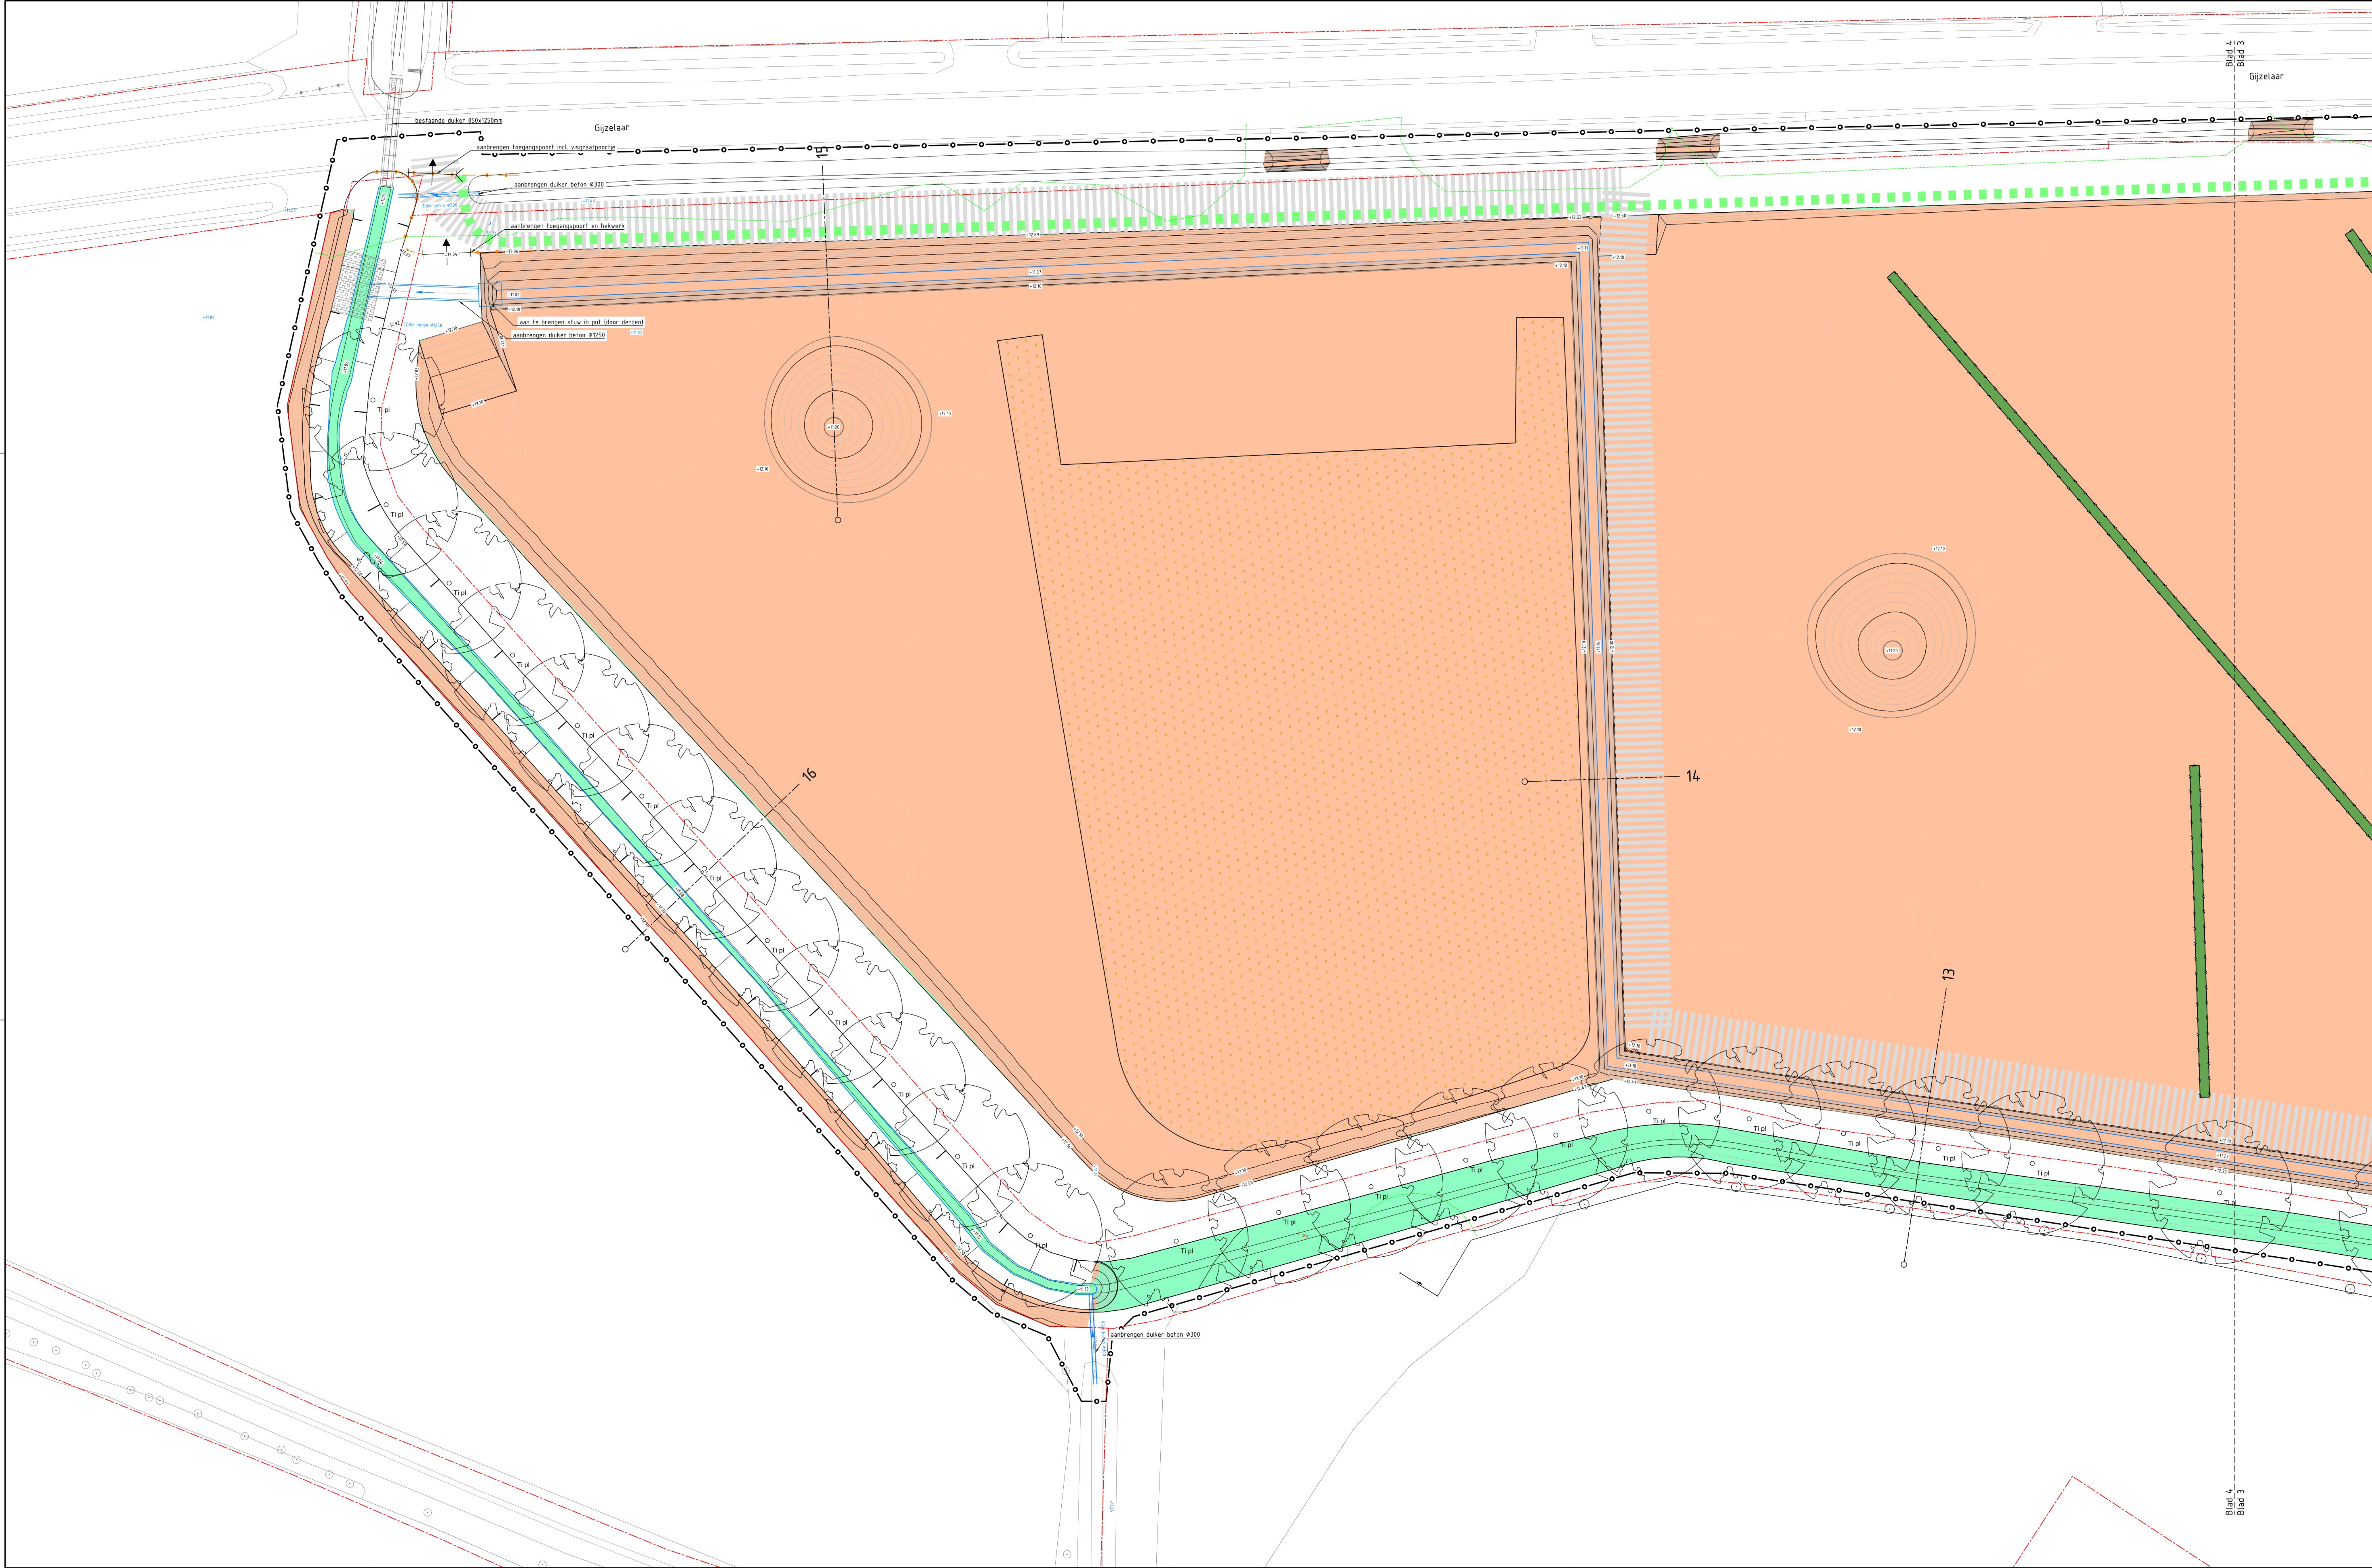

Overzicht
SCHAAL 1:5000

Legenda

- Werkgrens
- Bestaande situatie
- Bestaande perceelsgrens
- Kroonproject bestaande bomen
- Aanbrengen afrastering 2 gladraden met weidpalen Ø180 mm robinia
- Aanbrengen schape raster
- Aanbrengen punt draad (3 draad) met handgrepen (met veer)
- Aanbrengen punt draad
- Aanbrengen palen
- Aanbrengen hardhouten beschoeijng
- Aanbrengen kantopsluiting met type aanduiding
- Aanvullen grond
- Ontgraven grond
- Verontdopen watergang
- Aanbrengen grasbetonmat
- Aanbrengen betonstraatstenen Kf bv
- Aanbrengen duker
- Aanbrengen toegangspoort
- Struimpad (laagblijvend grasmeesl) accentueren met vrigesluisen geel zand 15cm breed en 5cm dik
- Onderhoudspad
- Ostakelvrije zone watergang
- Aanplanten haag
- Aanplanten houtheg
- Aanplanten strooet
- Aanplanten boom
- Bestaande bomen
- Overige projectgebied (incl. aanplant) inzaaien met GJ van Cruydtack

Aanplanten haag

Soort	%
Alnus glutinosa - zwarte els	30
Carpinus betulus - haagbeuk	20
Cornus sanguinea - rode kornoelje	15
Cornus mas - gele kornoelje	15
Eucymus europaeus - kardinaalsmuits	20

Bes naast aanplanten

Soort	St./100 m2
Quercus robur - zonerak	3
Carpinus betulus - haagbeuk	2
Tilia cordata - kleinbladige linde	2
Fraxinus excelsior - gewone es	2
Betula pendula - ruwe berk	2
Prunus avium - zoete kers	2
Prunus padus - vogelkers	2
Sorbus aucuparia - lijsterbes	5
Corylus avellana - hazelaar	6
Rosa canina - hondsdraos	6
Rhamnus frangula - vullboom	6
Viburnum opulus - gelderse roos	6

Bes in waterberging

Soort	St./100 m2
Alnus glutinosa - zwarte els	9
Betula pubescens - zachte berk	4
Corylus avellana - hazelaar	3
Fraxinus excelsior - gewone es	3
Prunus avium - zoete kers	2
Prunus padus - vogelkers	2
Quercus robur - zonerak	4
Rhamnus frangula - vullboom	3
Rosa canina - hondsdraos	3
Salix aurita - geoorde wig	3
Sorbus aucuparia - lijsterbes	5
Viburnum opulus - gelderse roos	3

Aanplanten houtheg

Soort	St./100m2
Alnus glutinosa - zwarte els	3
Betula pendula - ruwe berk	2
Corylus avellana - hazelaar	10
Ligustrum vulgare - wilde liguster	10
Prunus avium - zoete kers	2
Prunus padus - vogelkers	2
Quercus robur - zonerak	2
Rhamnus frangula - vullboom	6
Rosa canina - hondsdraos	6
Salix caprea - boswilg	6
Sorbus aucuparia - lijsterbes	3
Tilia cordata - kleinbladige linde	2
Viburnum opulus - gelderse roos	10

Aanplanten strooet

Soort	St./100m2
Alnus glutinosa - zwarte els	5
Cornus sanguinea - rode kornoelje	5
Corylus avellana - hazelaar	10
Ligustrum vulgare - wilde liguster	10
Prunus padus - gewone vogelkers	5
Rhamnus frangula - spijkelhout	5
Rosa canina - hondsdraos	5
Salix aurita - geoorde wig	5
Sambucus nigra - gewone eler	2
Sorbus aucuparia - lijsterbes	10
Viburnum opulus - gelderse roos	3

Aanplanten boom

Soort	St./100m2
Alnus glutinosa - zwarte els	5
Cornus sanguinea - rode kornoelje	5
Corylus avellana - hazelaar	10
Ligustrum vulgare - wilde liguster	10
Prunus padus - gewone vogelkers	5
Rhamnus frangula - spijkelhout	5
Rosa canina - hondsdraos	5
Salix aurita - geoorde wig	5
Sambucus nigra - gewone eler	2
Sorbus aucuparia - lijsterbes	10
Viburnum opulus - gelderse roos	3

Bestaande bomen

Soort	St./100m2
Alnus glutinosa - zwarte els	5
Cornus sanguinea - rode kornoelje	5
Corylus avellana - hazelaar	10
Ligustrum vulgare - wilde liguster	10
Prunus padus - gewone vogelkers	5
Rhamnus frangula - spijkelhout	5
Rosa canina - hondsdraos	5
Salix aurita - geoorde wig	5
Sambucus nigra - gewone eler	2
Sorbus aucuparia - lijsterbes	10
Viburnum opulus - gelderse roos	3

Overige projectgebied (incl. aanplant) inzaaien met GJ van Cruydtack

Schaal 1:200