
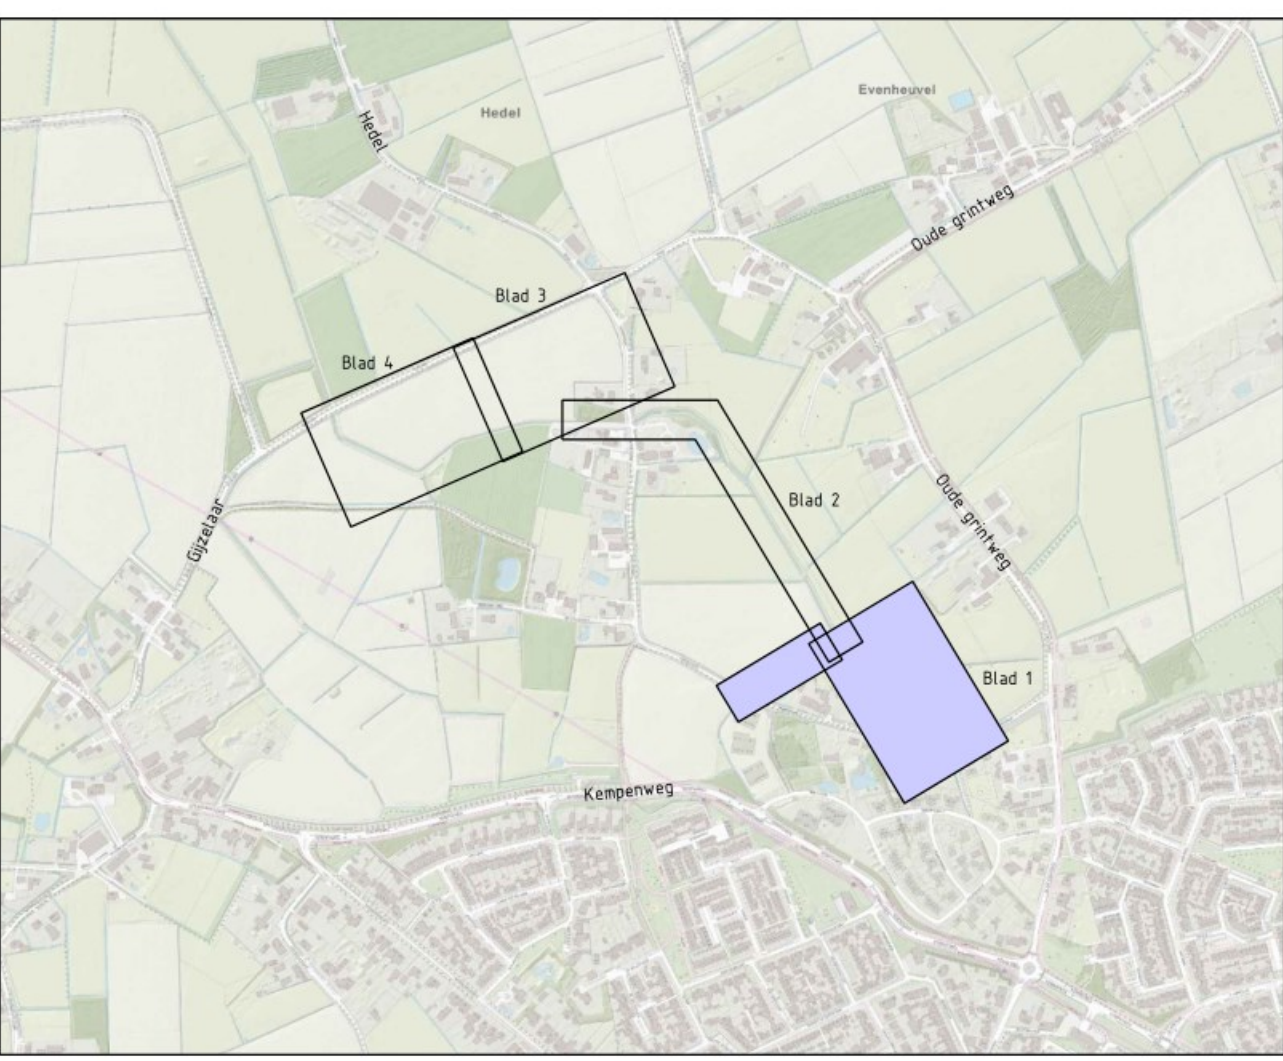
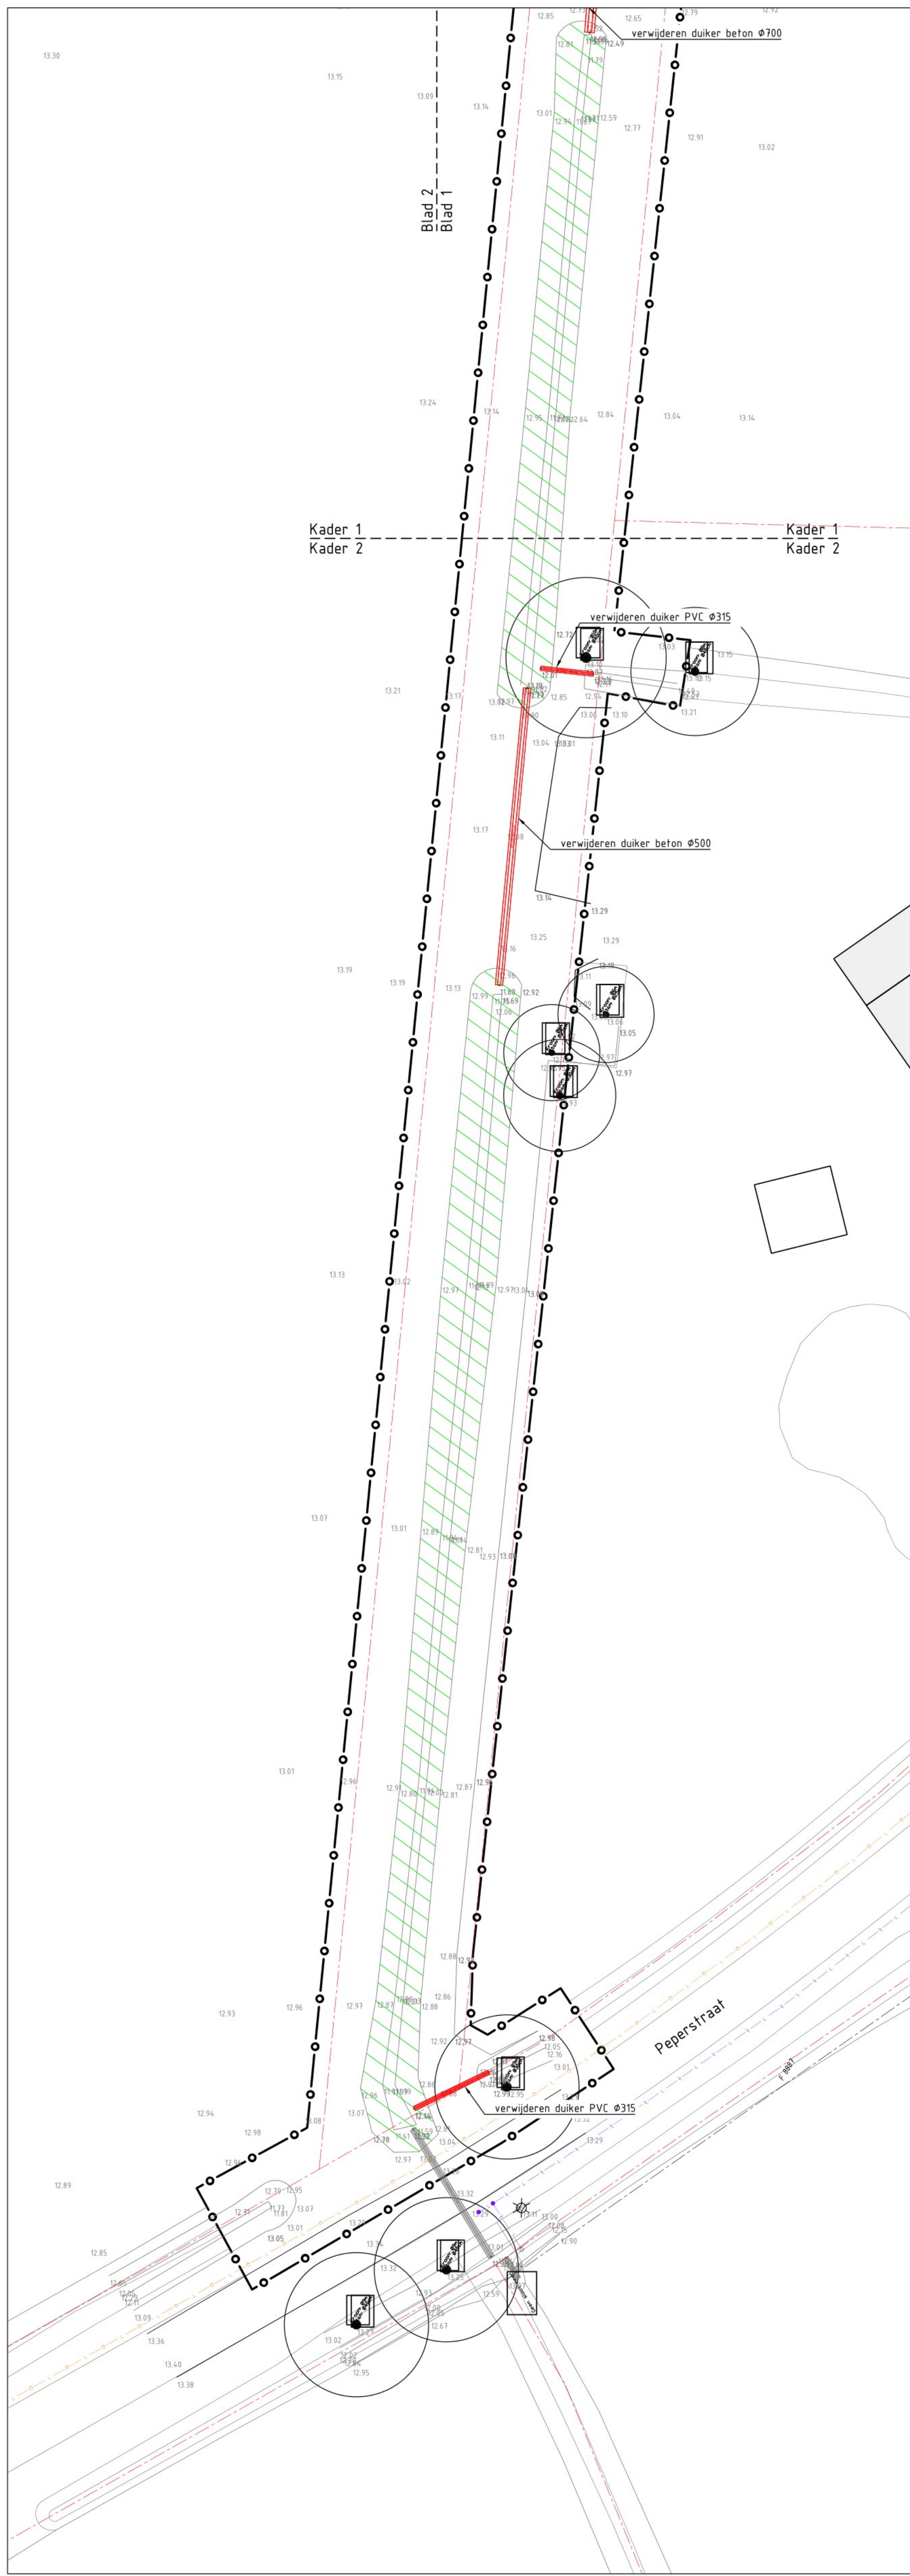


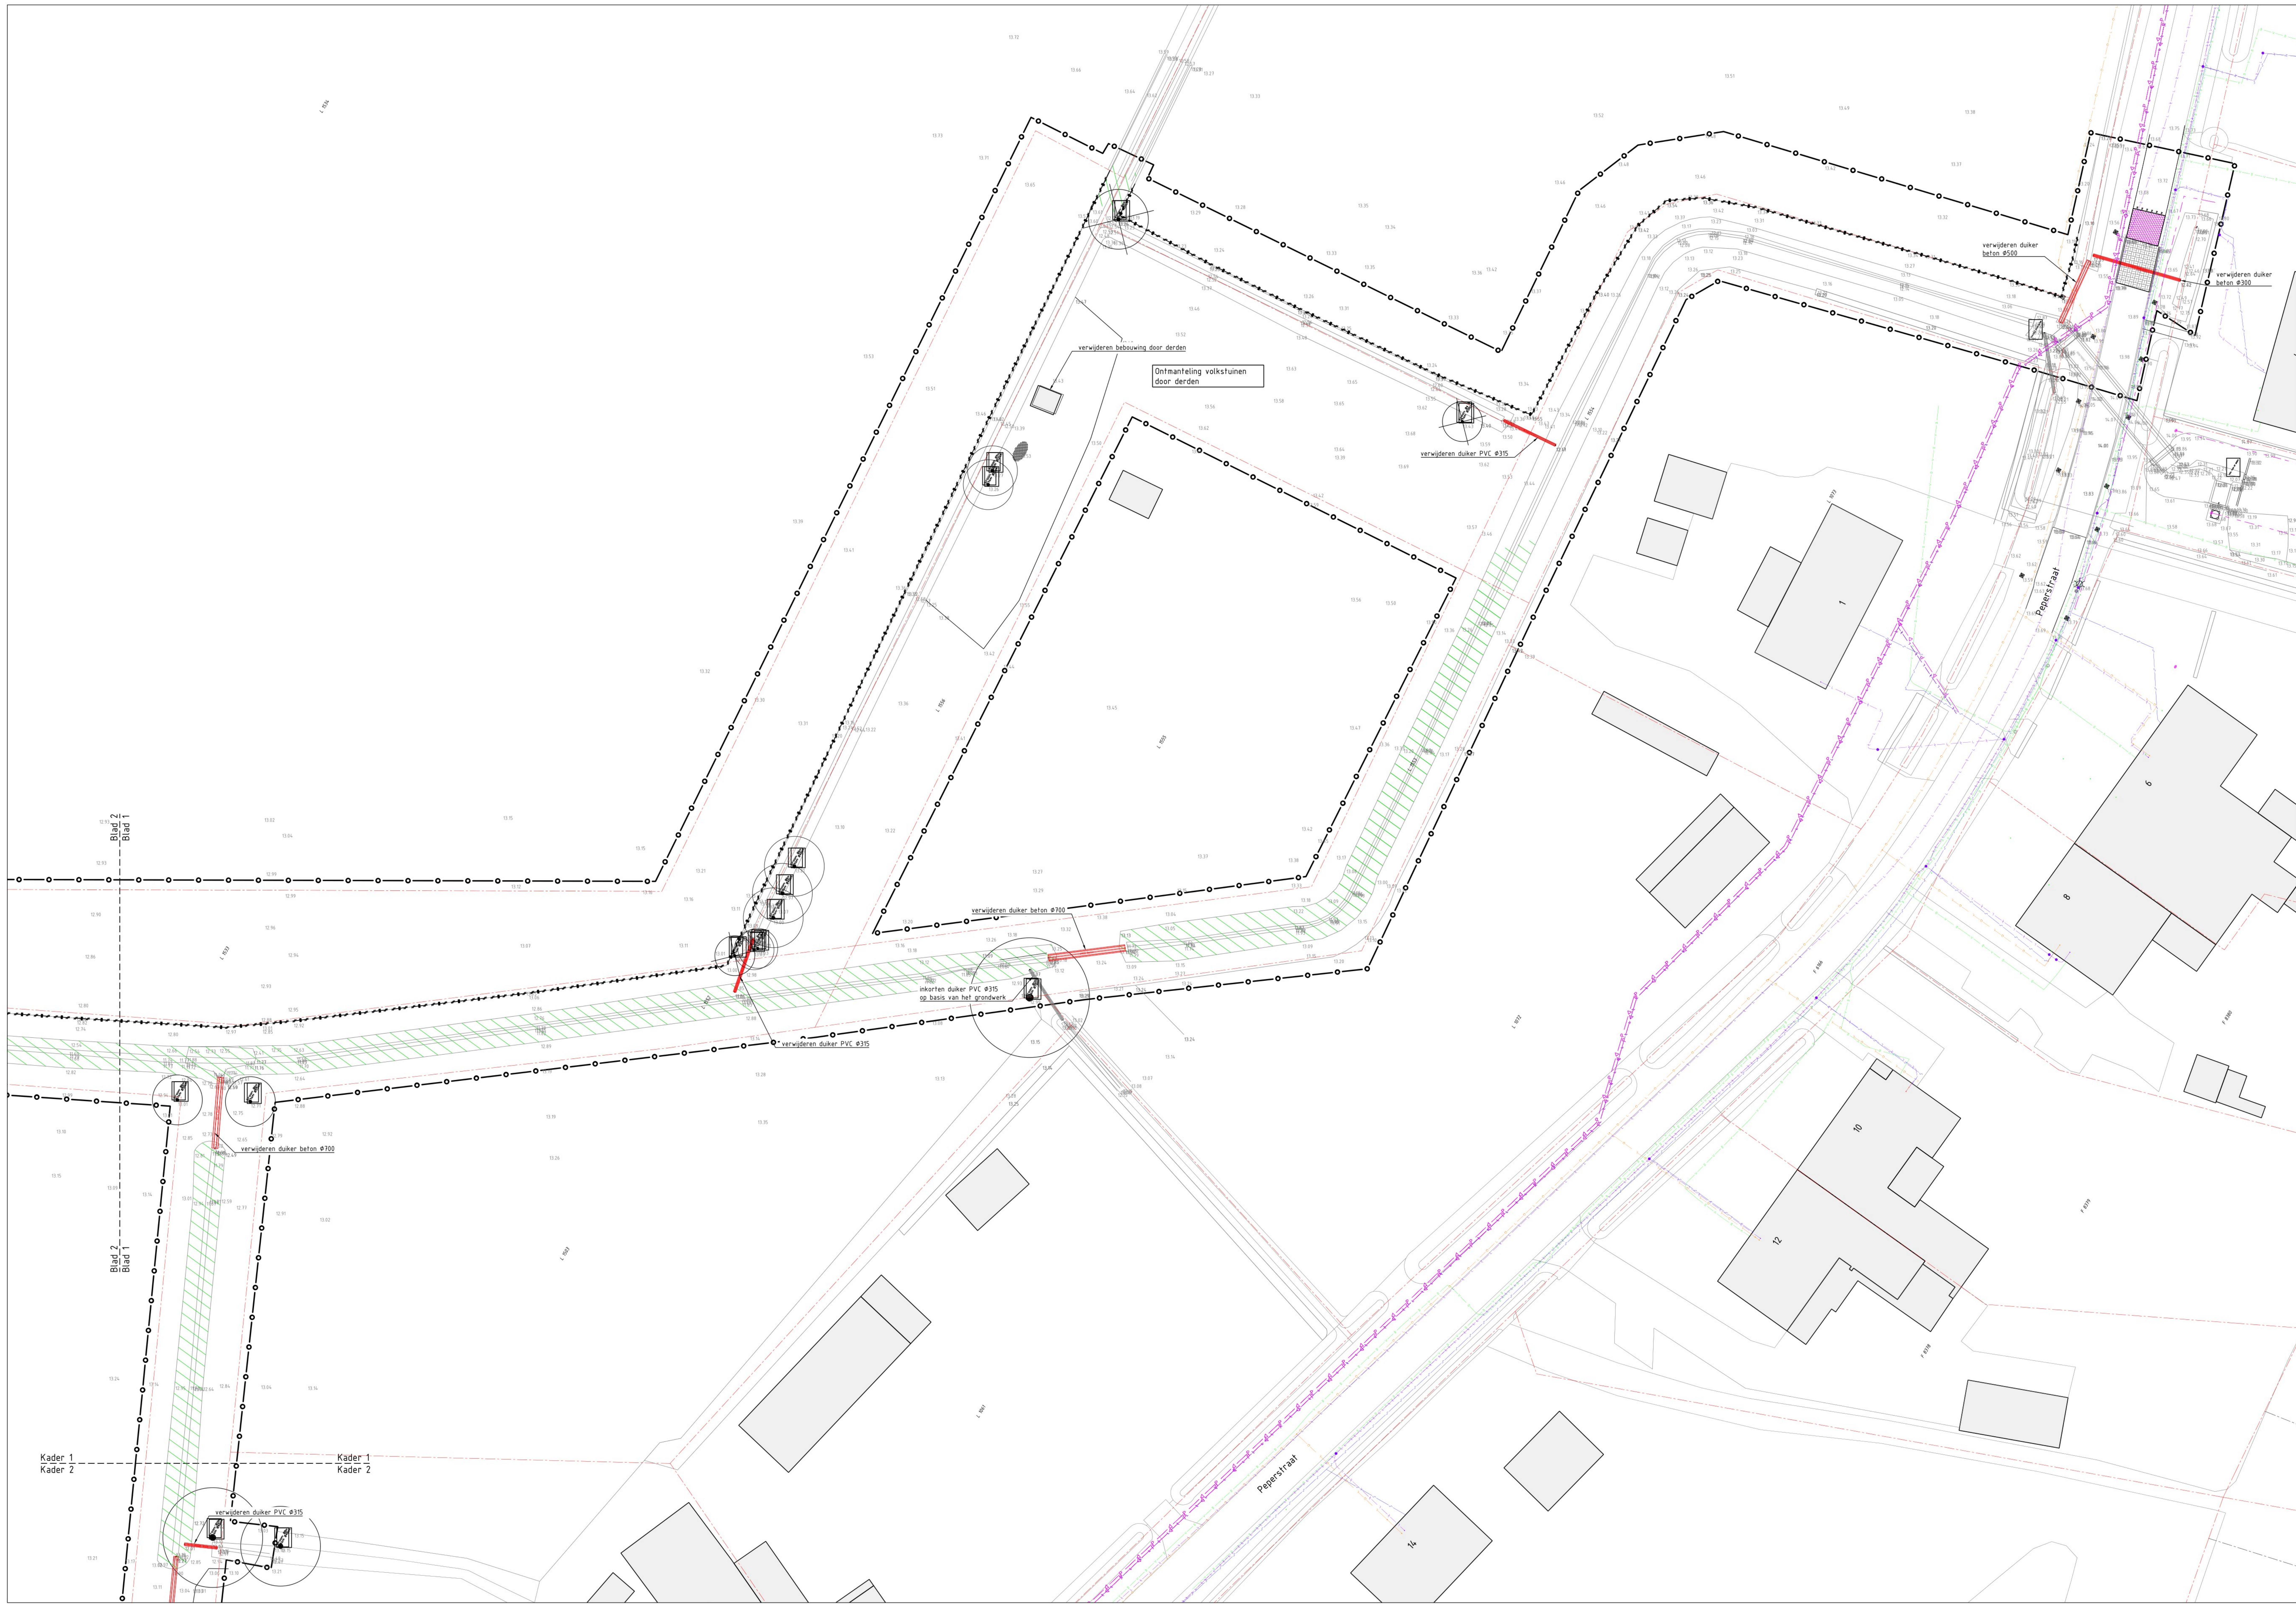

Overzicht
SCHAAL 1:5000

Legenda kabels en leidingen

- Data transport
- Laagspanning
- Middenspanning
- Hoogspanning
- Gas lage druk
- Waterleiding
- Drukriolering
- Riolering vrij verval

K&L informatie verstrekt voor oriëntatieduiding
(met nummer 240107860 d.d. 01-09-2024),
de werkelijke ligging kan afwijken

Legenda

- Werkingsgrens
- Bestaande situatie
- Bestaande perceelsgrens
- Bestaande hoogte in meters ten opzichte van N.A.P.
- Kroonprojecties bestaande bomen
- Verwijderen opstapband 10x250
- Verwijderen afsluitring
- Aanbrengen zaagrande
- Maaien en frezen gras
- Opbreken asfaltverharding
- Opbreken betonstraatstenen keformaat bv
- Dempen bestaande watergang
- Bestaande bomen
- Te kappen boom



D3 Gedeeld voor externe controle

Gemeente Oirschot
Retentie Gijzelaar

Opruimtekening
Blad 1

Projectnummer	Revisie	Werk	Opzet van ontwerp	Ontwerper	Controleur
51023474	00005	4	11-02-2025	Beslektontwerp	Sw51023474-1
Blad	Werk	Formaat	Revisie	Kenmerk	Geen
L01	4	1:200	AD-L (841x1080)	Eindhoven	

www.sweco.nl
© Sweco Nederland B.V. Alle rechten voorbehouden

