



Overzicht  
SCHAAL 1:5000

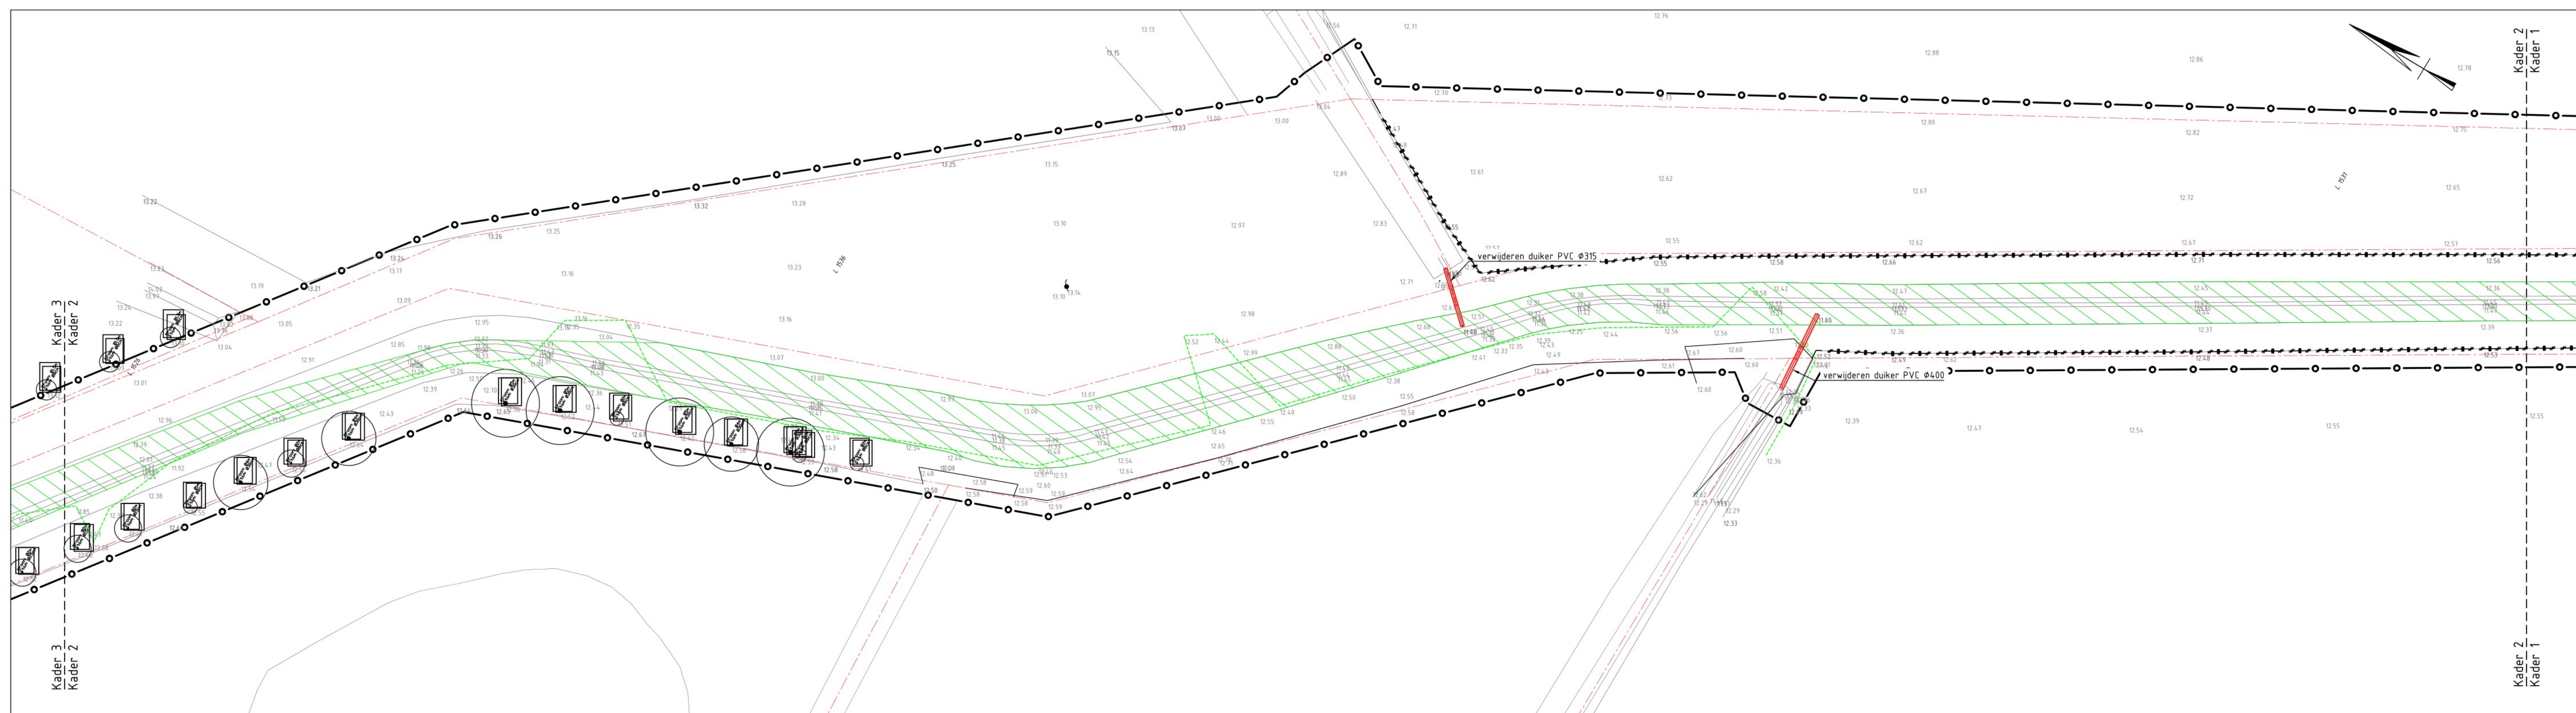

Legenda kabels en leidingen

- Data/transport
- Laagspanning
- Middenspanning
- Hoogspanning
- Gas lage druk
- Waterleiding
- Drukrieling
- Rieling vrij verval

K&I informatie verkregen uit oriëntatiemelding (met nummer 2400107868 d.d. 01-08-2024), de werkelijke ligging kan afwijken

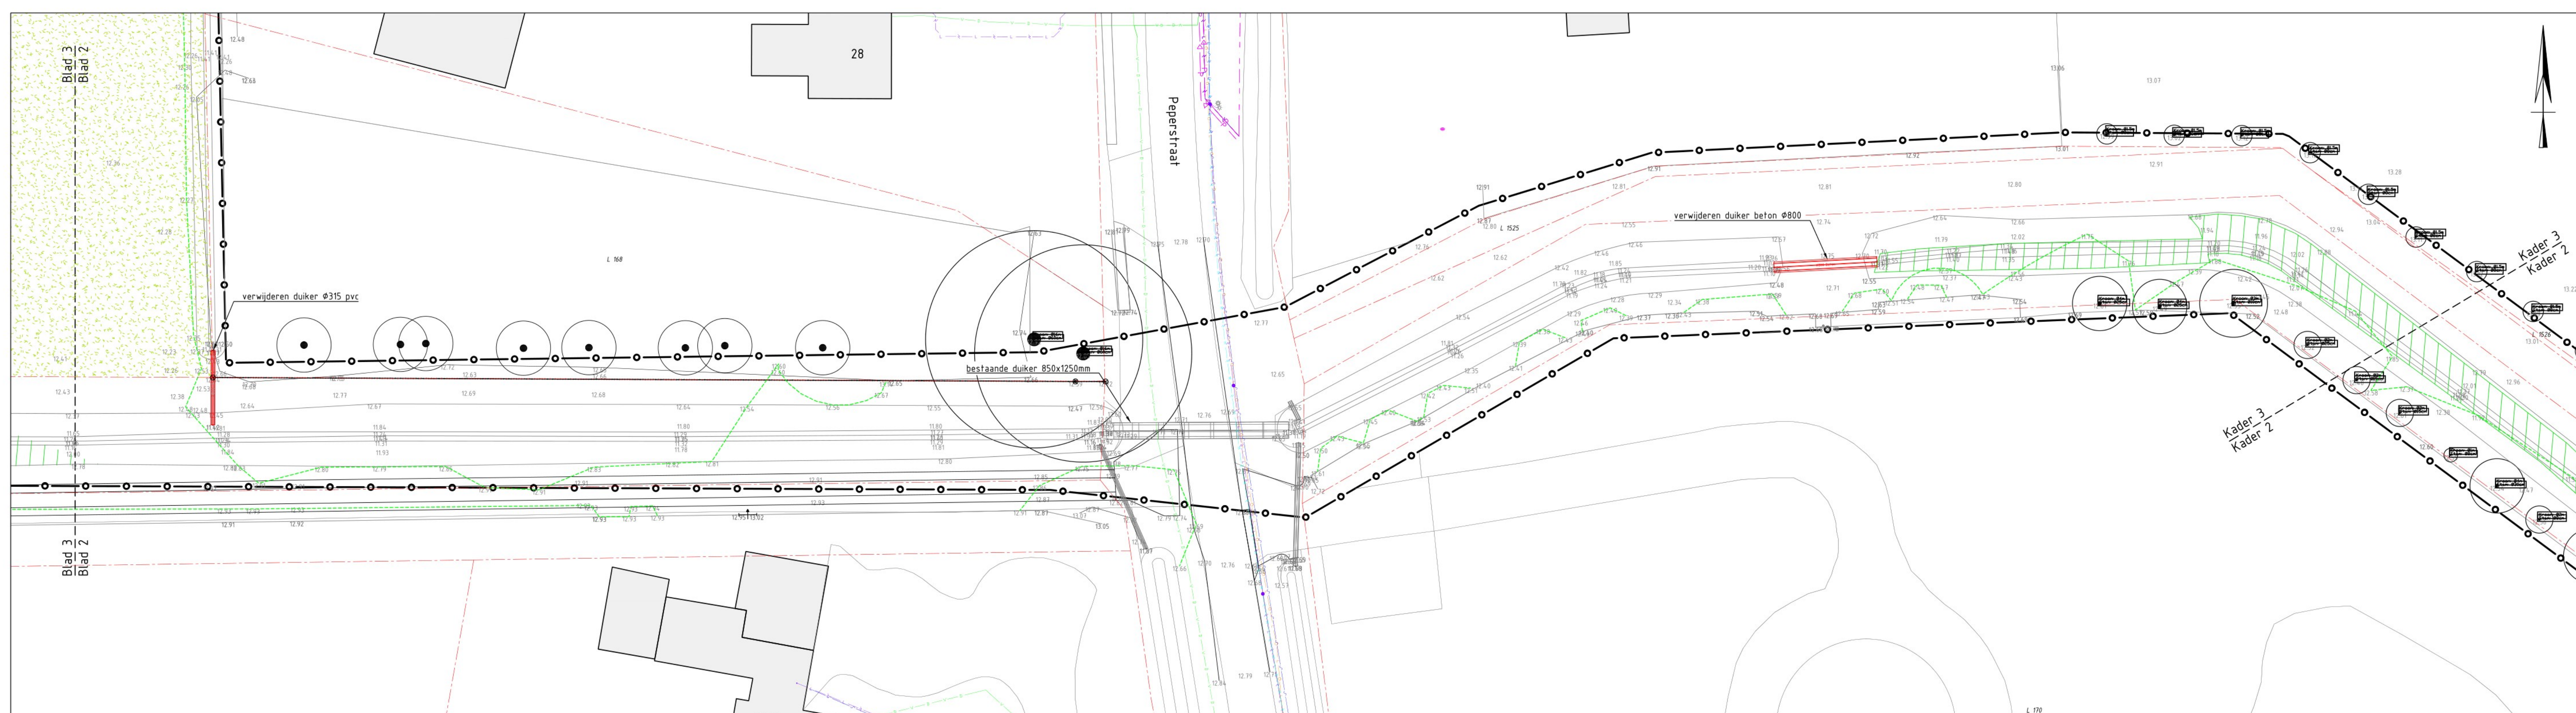

Legenda

- Werkgrens
- Bestaande situatie
- Bestaande perceelsgrens
- 13.3 Bestaande hoogte in meters ten opzichte van N.A.P.
- Kroonprojecties bestaande bomen
- Verwijderen opsluitband 120x250
- Verwijderen afrastering
- Aanbrengen zaagsnede
- Maaien en frezen gras
- Opbreken asfaltverharding
- Opnemen betonstraatstenen keiformaat bv
- Dempen bestaande watergang
- Bestaande bomen
- ⊗ Te kappen boom

Schaal 1:200

Maten in meters, tenzij anders aangegeven  
 Materialen in millimeters  
 Hoogtepunten in meters t.o.v. N.A.P.

**D3 Gedeeld voor externe controle**

**Gemeente Oirschot**  
 Retentie Gijzelaar

Opruimtekening  
 Blad 2

Projectnummer	Taaknummer	Versie	Datum van uitgave	Orisnetnummer	Contractnummer
51023474	00005	4	11-02-2025		Sw51023474-1
Blad	Vrij	Schaal	Formaat	Kenners	Get
L02	4	1:200	A4-L (ISO)	Eindhoven	

WWW.SWECO.NL  
 © Sweco Nederland B.V. Alle rechten voorbehouden

**SWECO**