
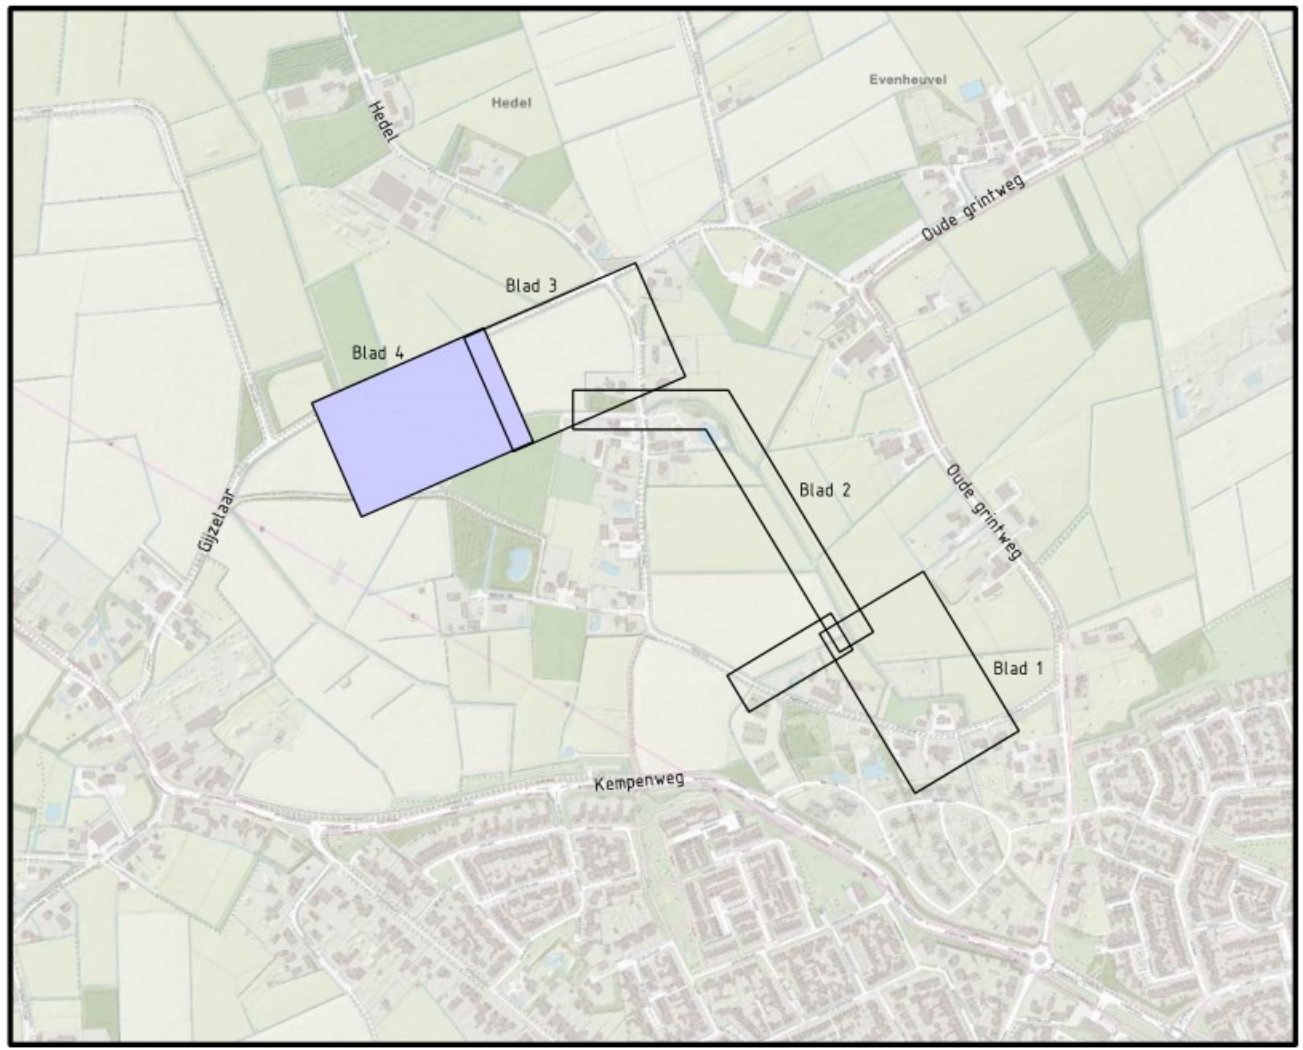


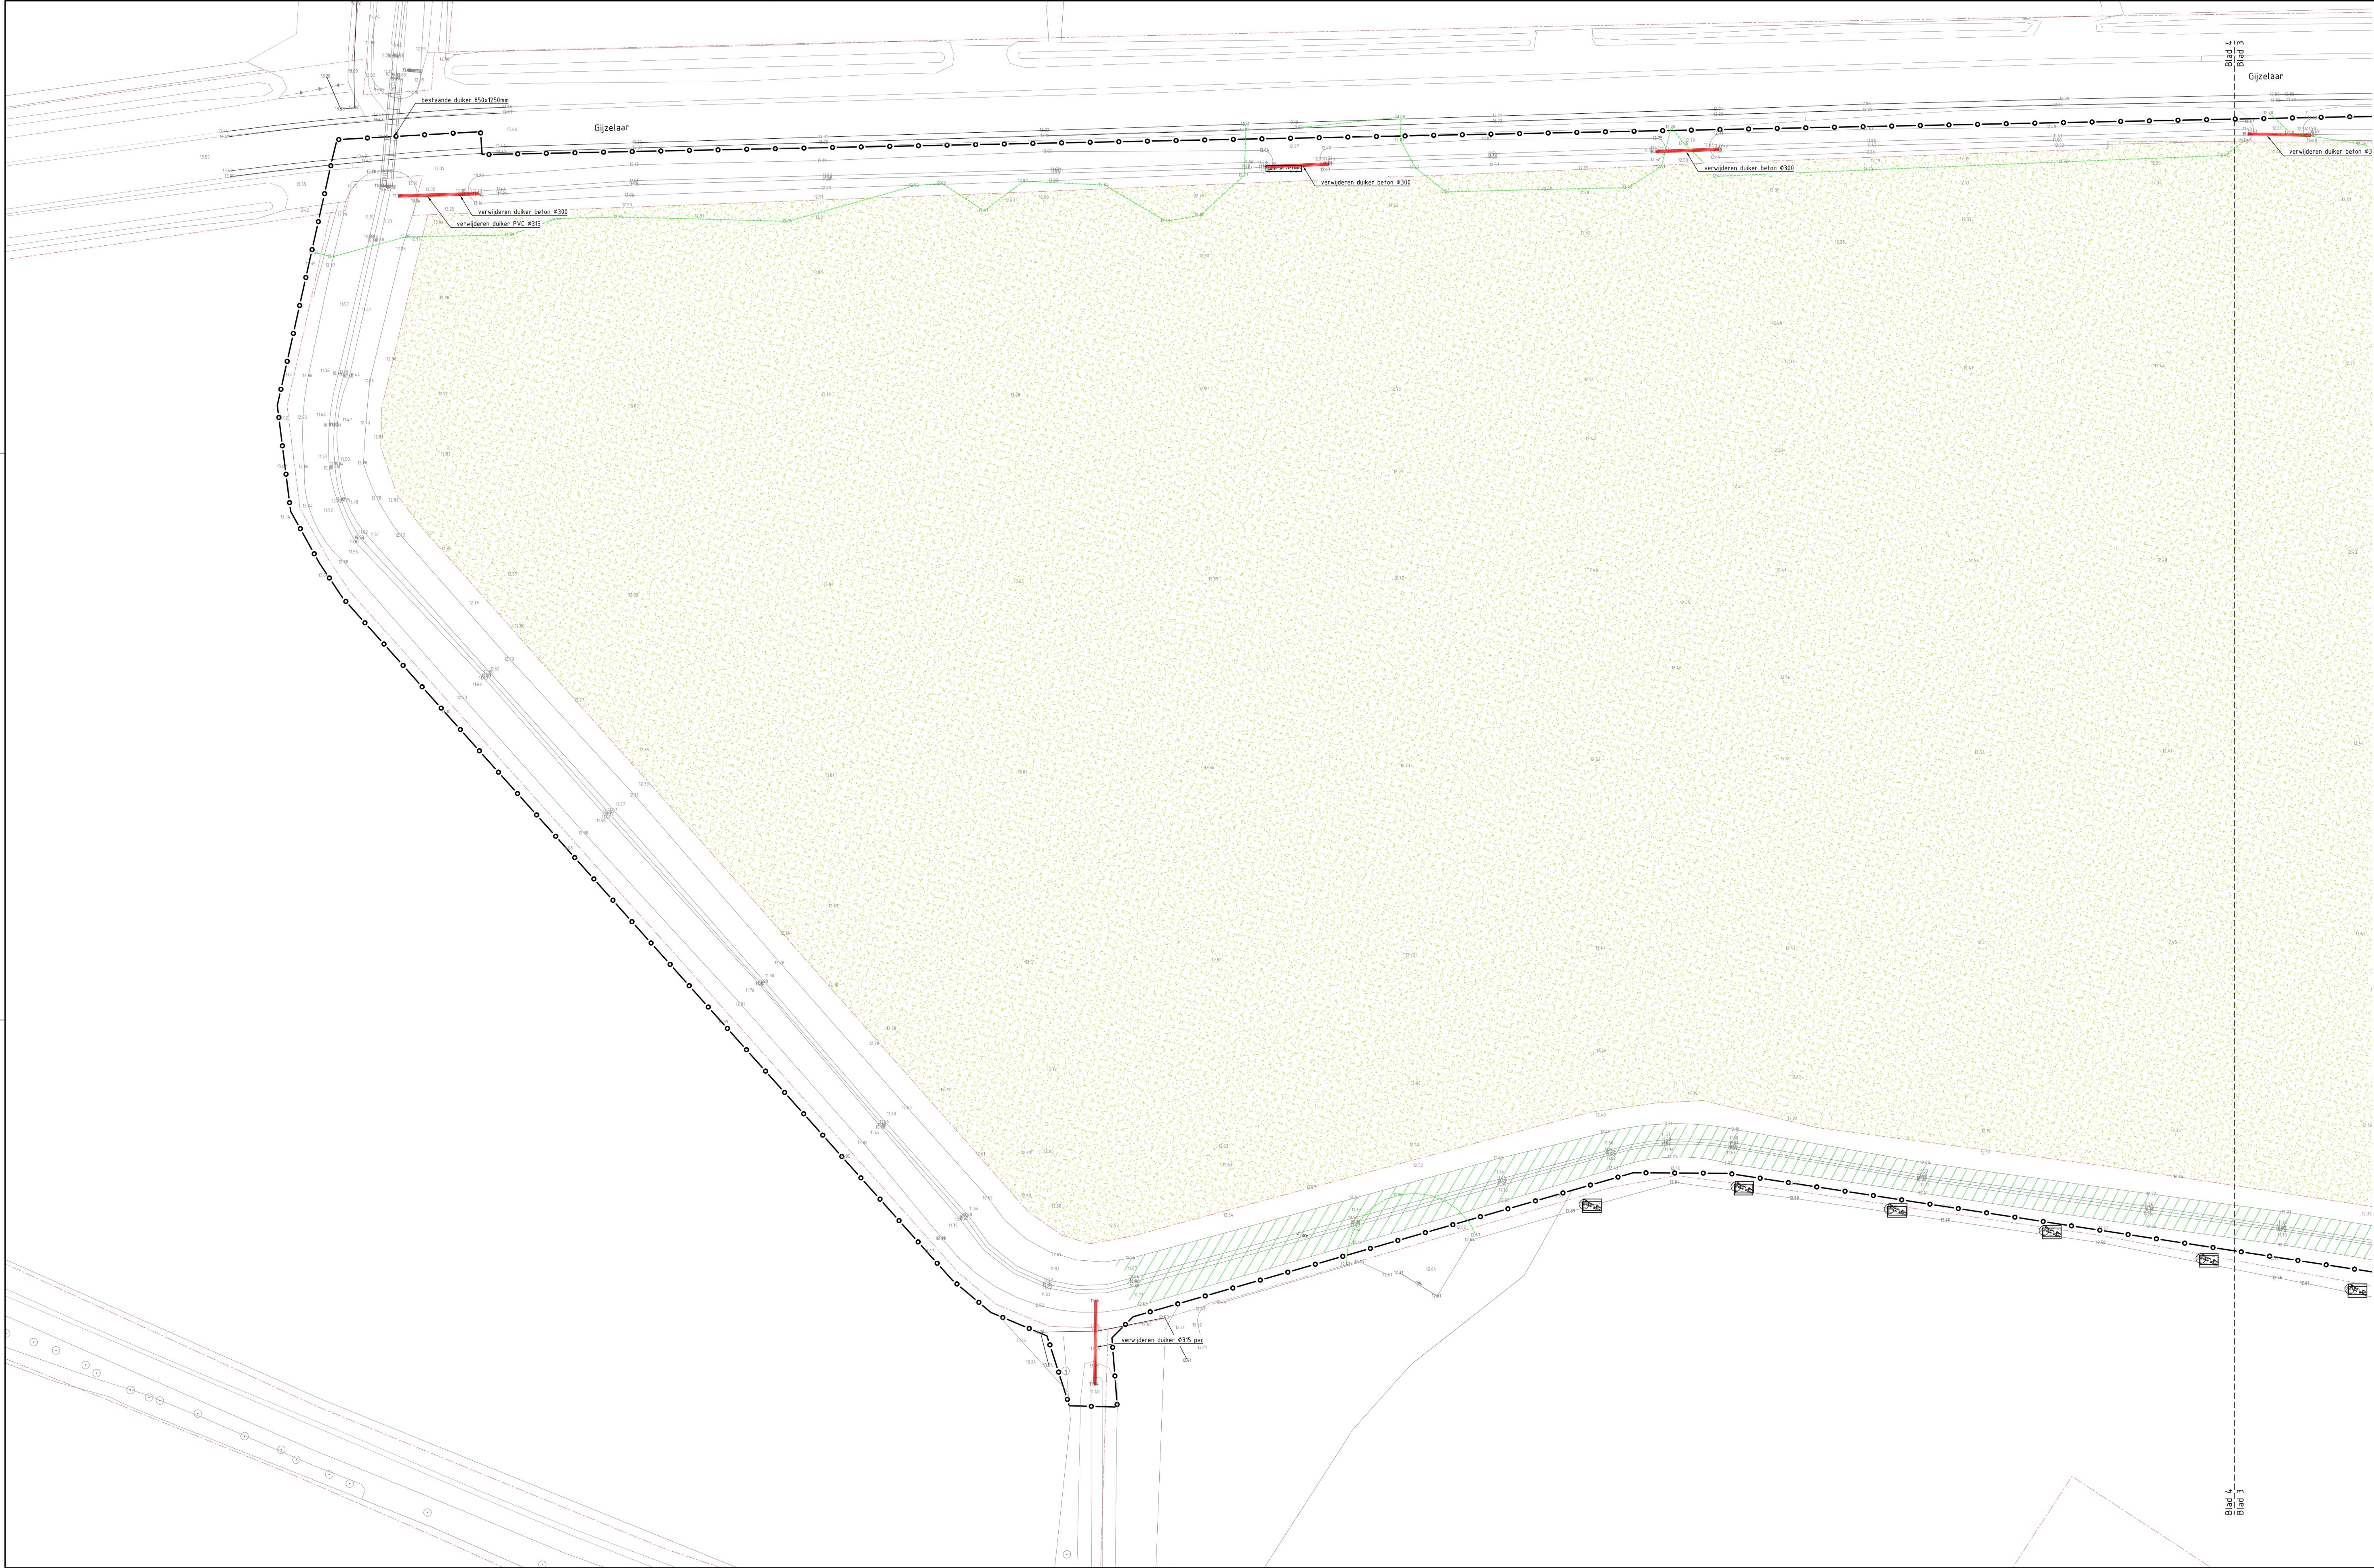

Overzicht
SCHAAL 1:500

- Legenda kabels en leidingen
- Datatransport
 - Laagspanning
 - Middenspanning
 - Hoogspanning
 - Gas lage druk
 - Waterleiding
 - Drukisolering
 - Rotering vrij verval

K&L informatie verkregen uit oriëntatiemeting
(met nummer 240107868 d.d. 01-08-2024).
De werkelijke ligging kan afwijken.

- Legenda
- Werkgrens
 - Bestaande situatie
 - Bestaande percelsgrens
 - Bestaande hoogte in meters ten opzichte van N.A.P.
 - Kroonprojecties bestaande bomen
 - Verwijderen opsluitband 120x250
 - Verwijderen afstraling
 - Aanbrengen zaagsnede
 - Maaien en frezen gras
 - Opbreken asfaltverharding
 - Opnemen betonstraatstenen keilformaat bv
 - Dempen bestaande watergang
 - Bestaande bomen
 - Te knappen boom

Schaal 1:200

Maat in meters, tenzij anders aangegeven.
Maastricht in meters, tenzij anders aangegeven.
Hoogte in meters t.o.v. N.A.P.

D3 Gedeeld voor externe controle

Gemeente Oirschot
Retentie Gijzelaar
Opruimtekening
Blad 4

Projectnummer	Tekeningnummer	Versto	Datum van uitgave	Onderwerp	Contractnummer
51023474	00005	4	11-02-2025	Besluitontwerp	SW51023474-1
Wet	Ver	Staat	Formaat	Keurmerk	Opn
LD4	4	1:200	A0-L (841x1470)	Eindhoven	

www.sweco.nl
© Sweco Nederland B.V. Alle rechten voorbehouden.

