
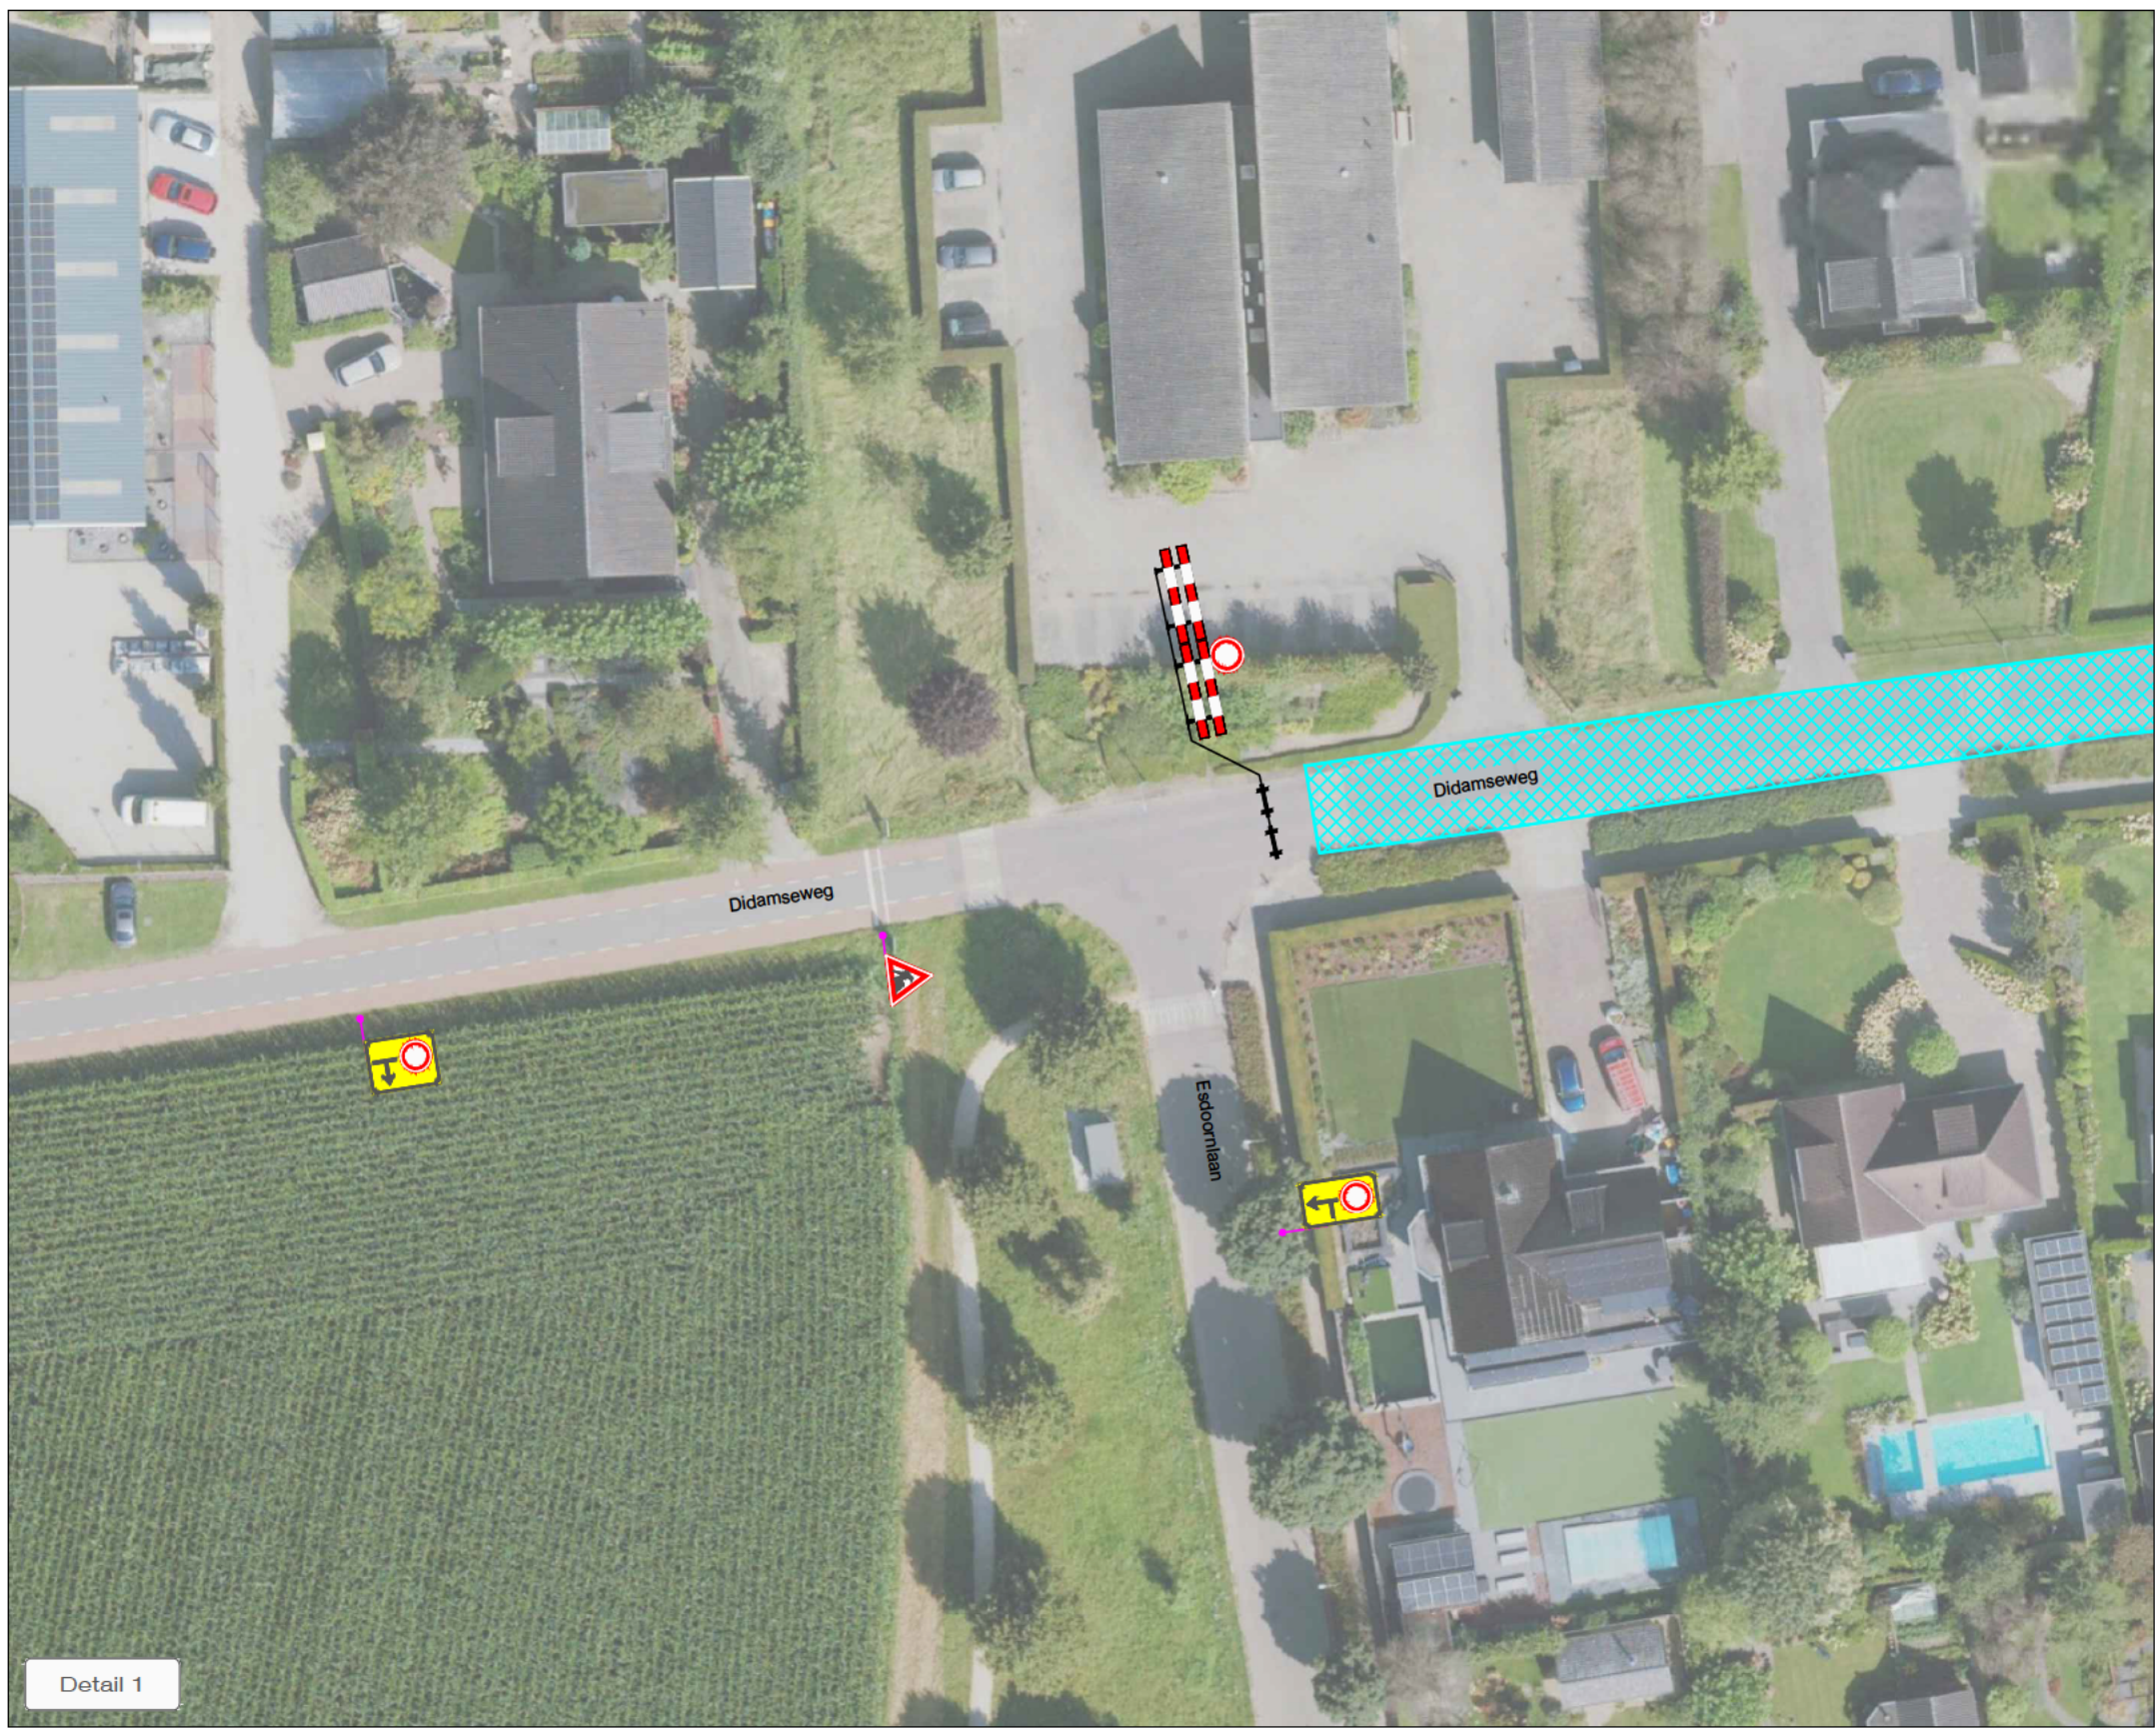
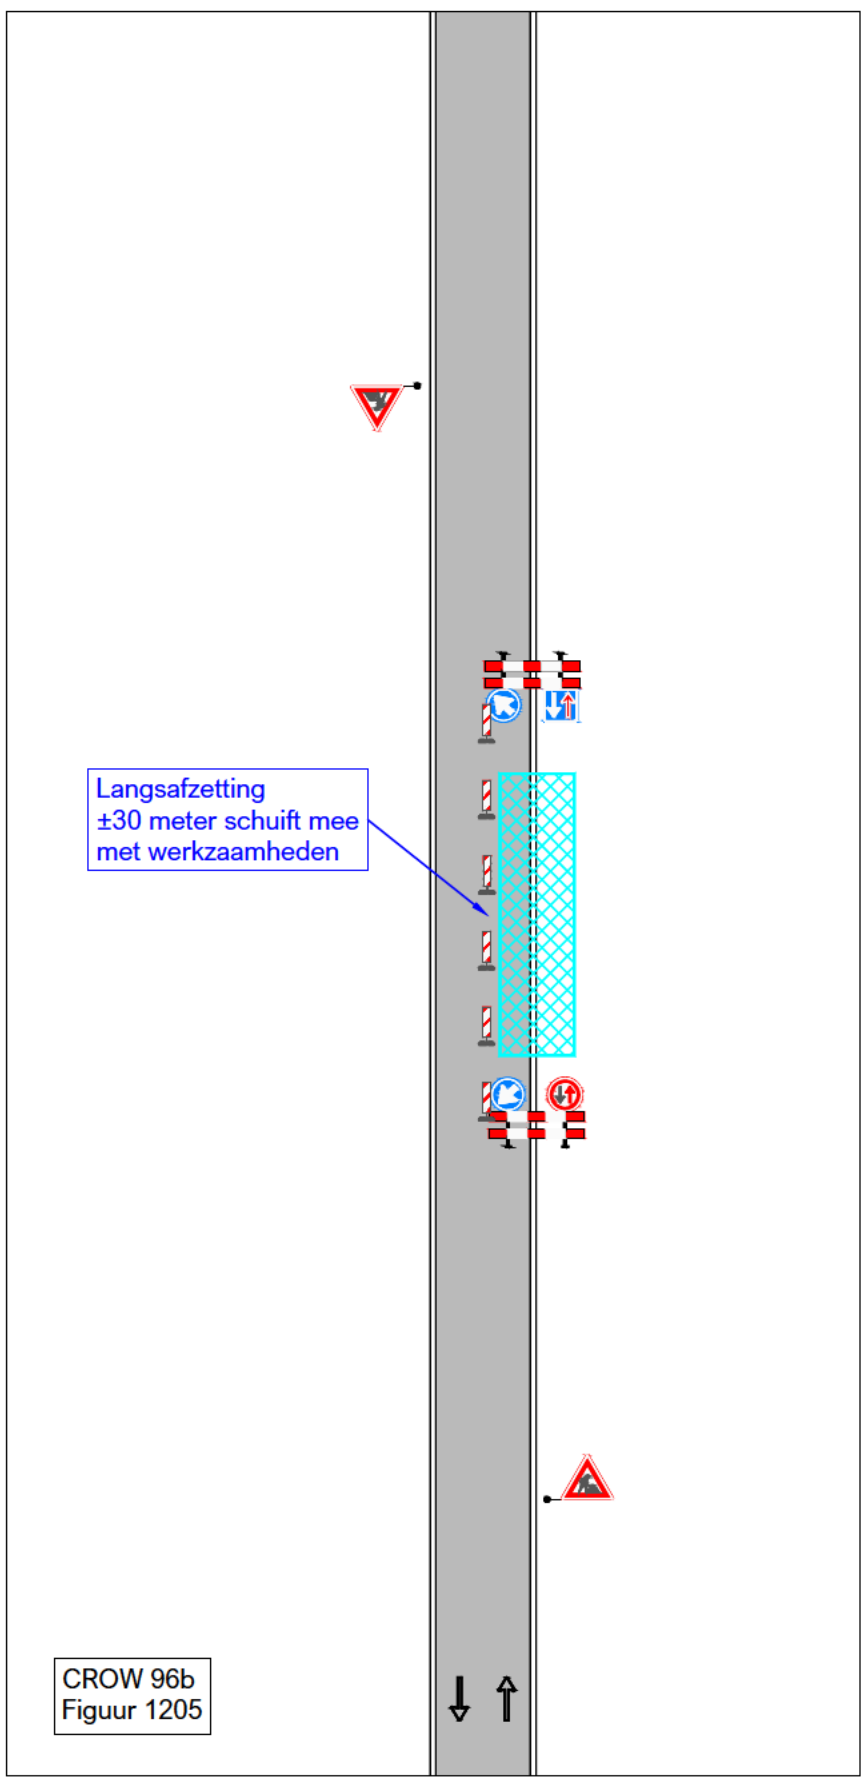


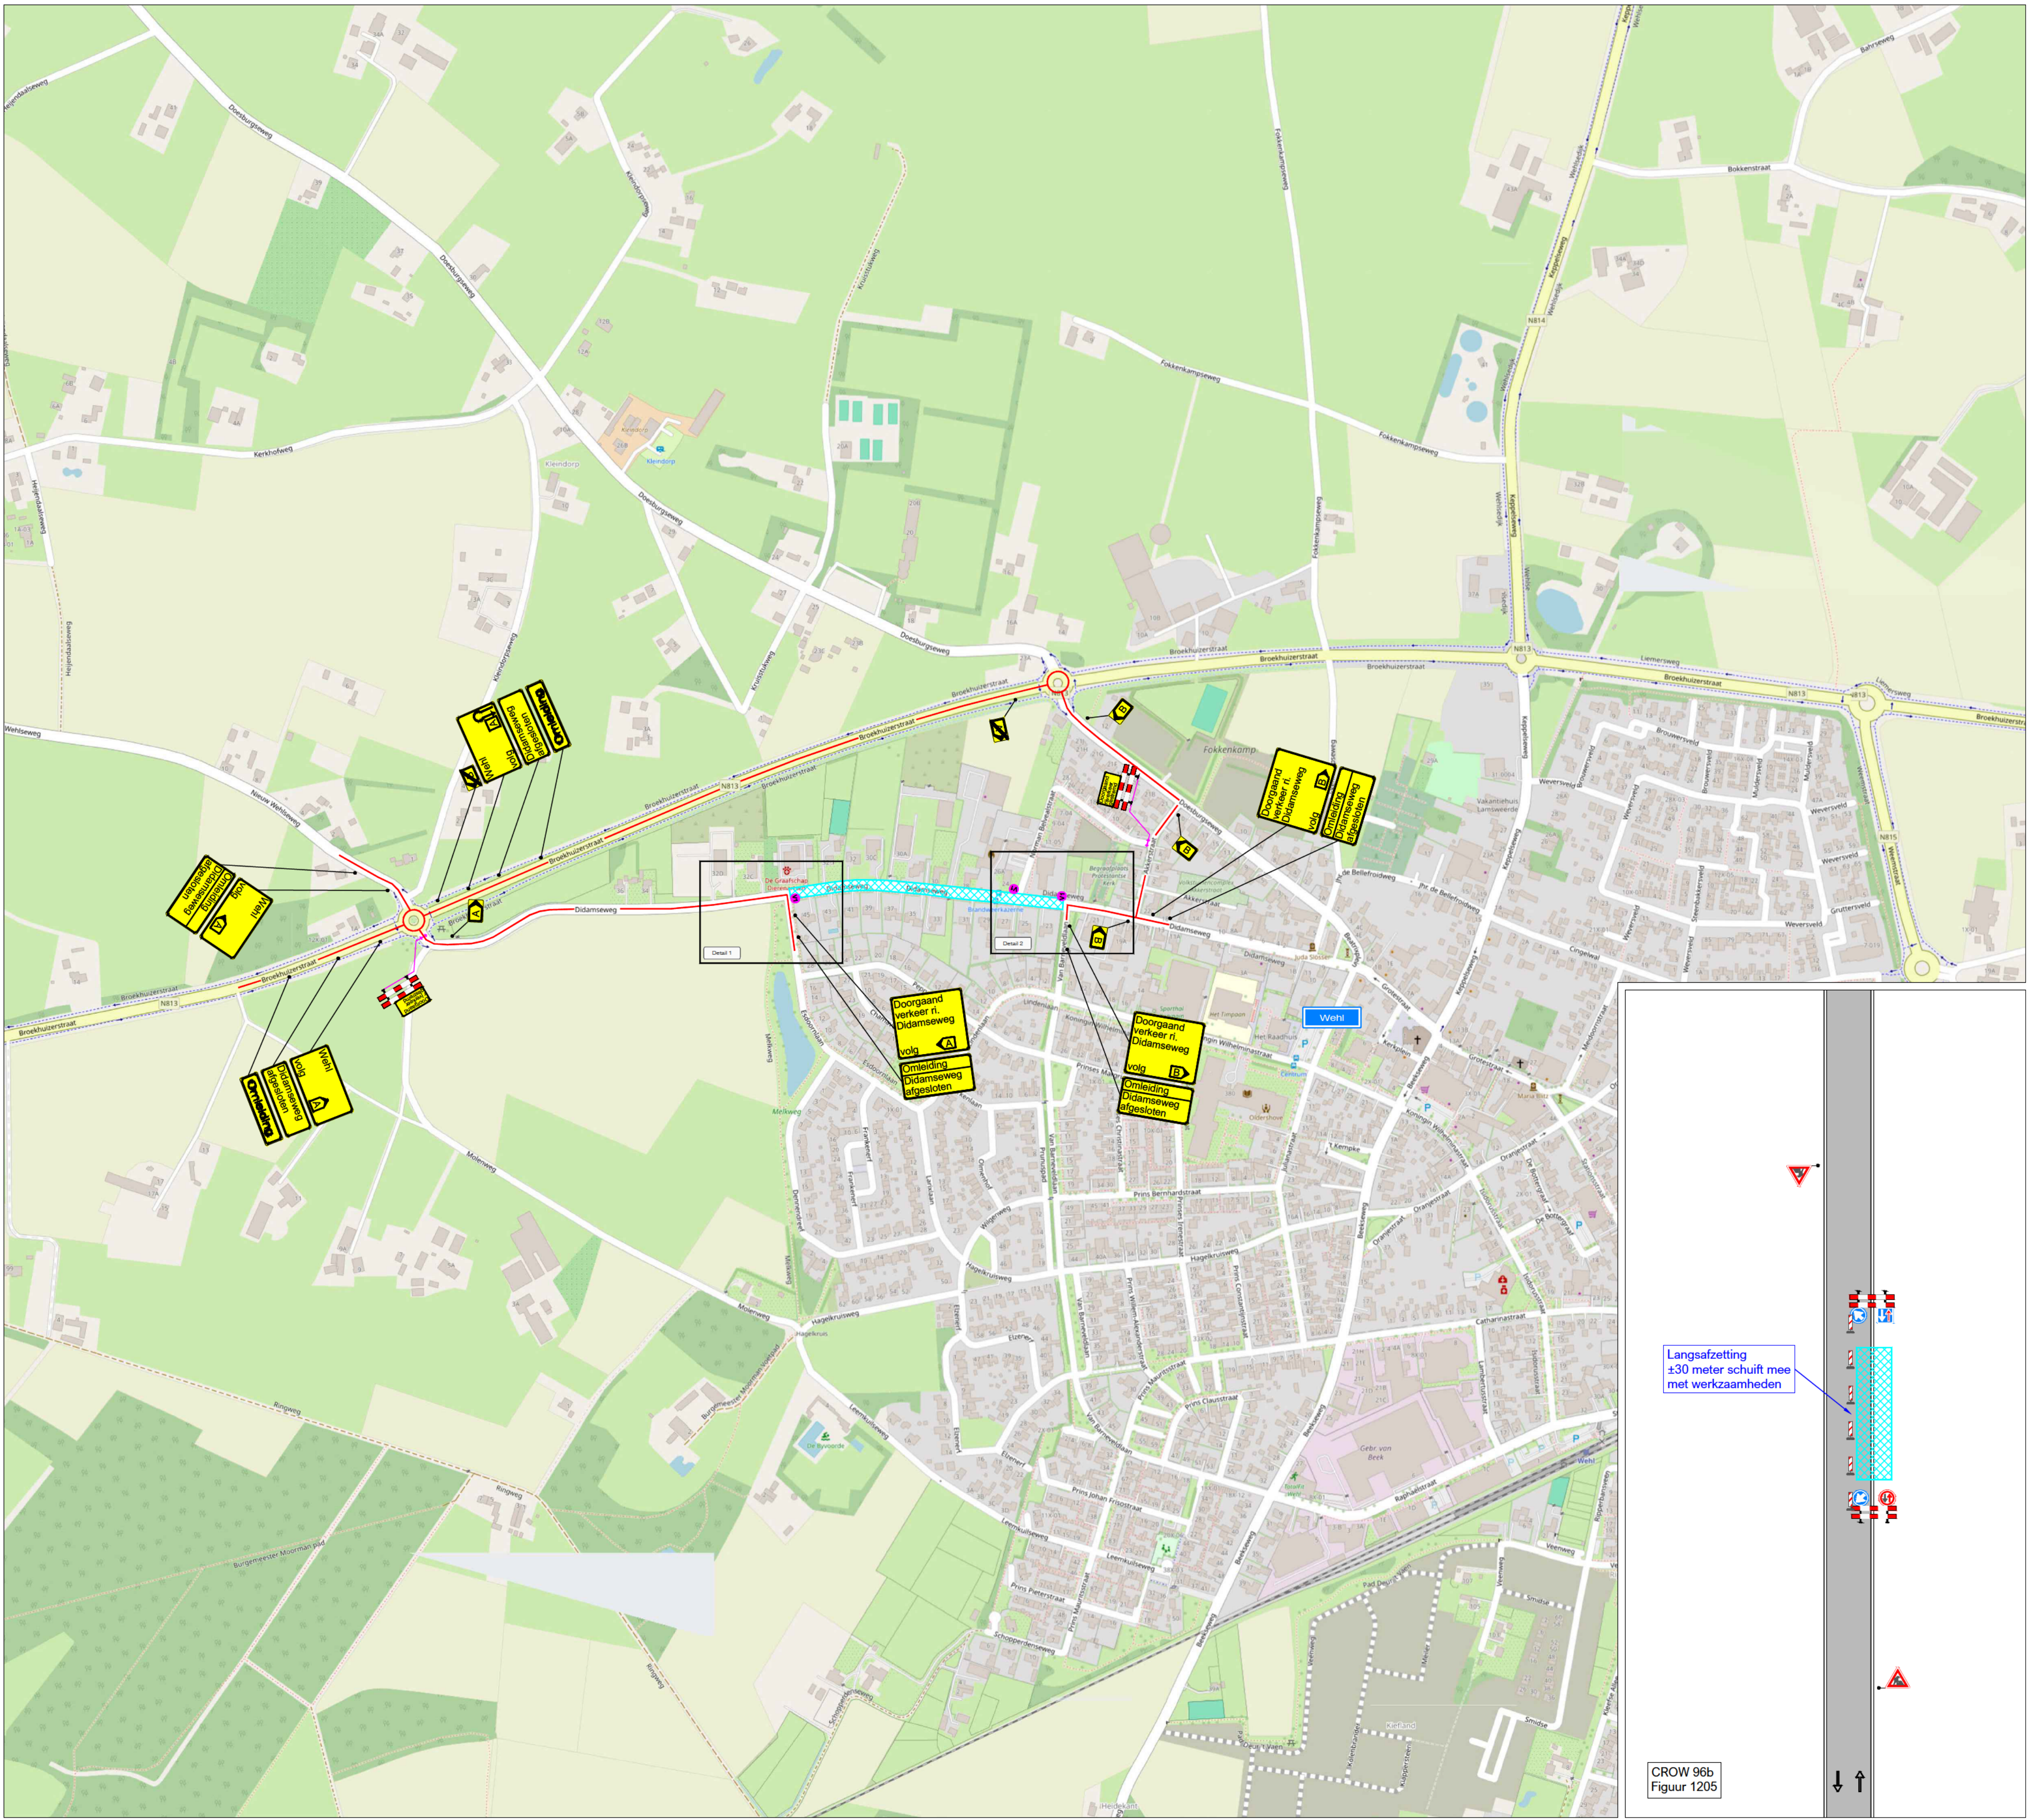

LEGENDA

- Werkruimte
- Omlidingsroute
- Conflicterende bebording afplakken
- De exacte plaatsing van de bebording wordt op locatie bepaald

CHECKLIST

Verkeersregelaar(s) ☐ Tijdelijke verlichting ☐ Barrier ☐

VOORAANKONDIGING

- Didamseweg afgesloten van t/m

Aantal: 3 st.

OPDRACHTGEVER:
GMB
uitdaging verbindt

PROJECT:
Didamseweg, Wehl

DATE:
28-04-2025

DATE:
28-04-2025

DATE:
28-04-2025

PROJECT NR:
R2526009

TEKENING NR:
STN01

VERSIJ:
A

SCHALE:
NVT

FORMAAT:
A1

STN
Save Traffic
Nederland

Save Traffic Nederland
Advies, ontwerp en uitvoering tijdelijke verkeersmaatregelen

NCK-2023.0074.BRL9101.10055

KOMO®