


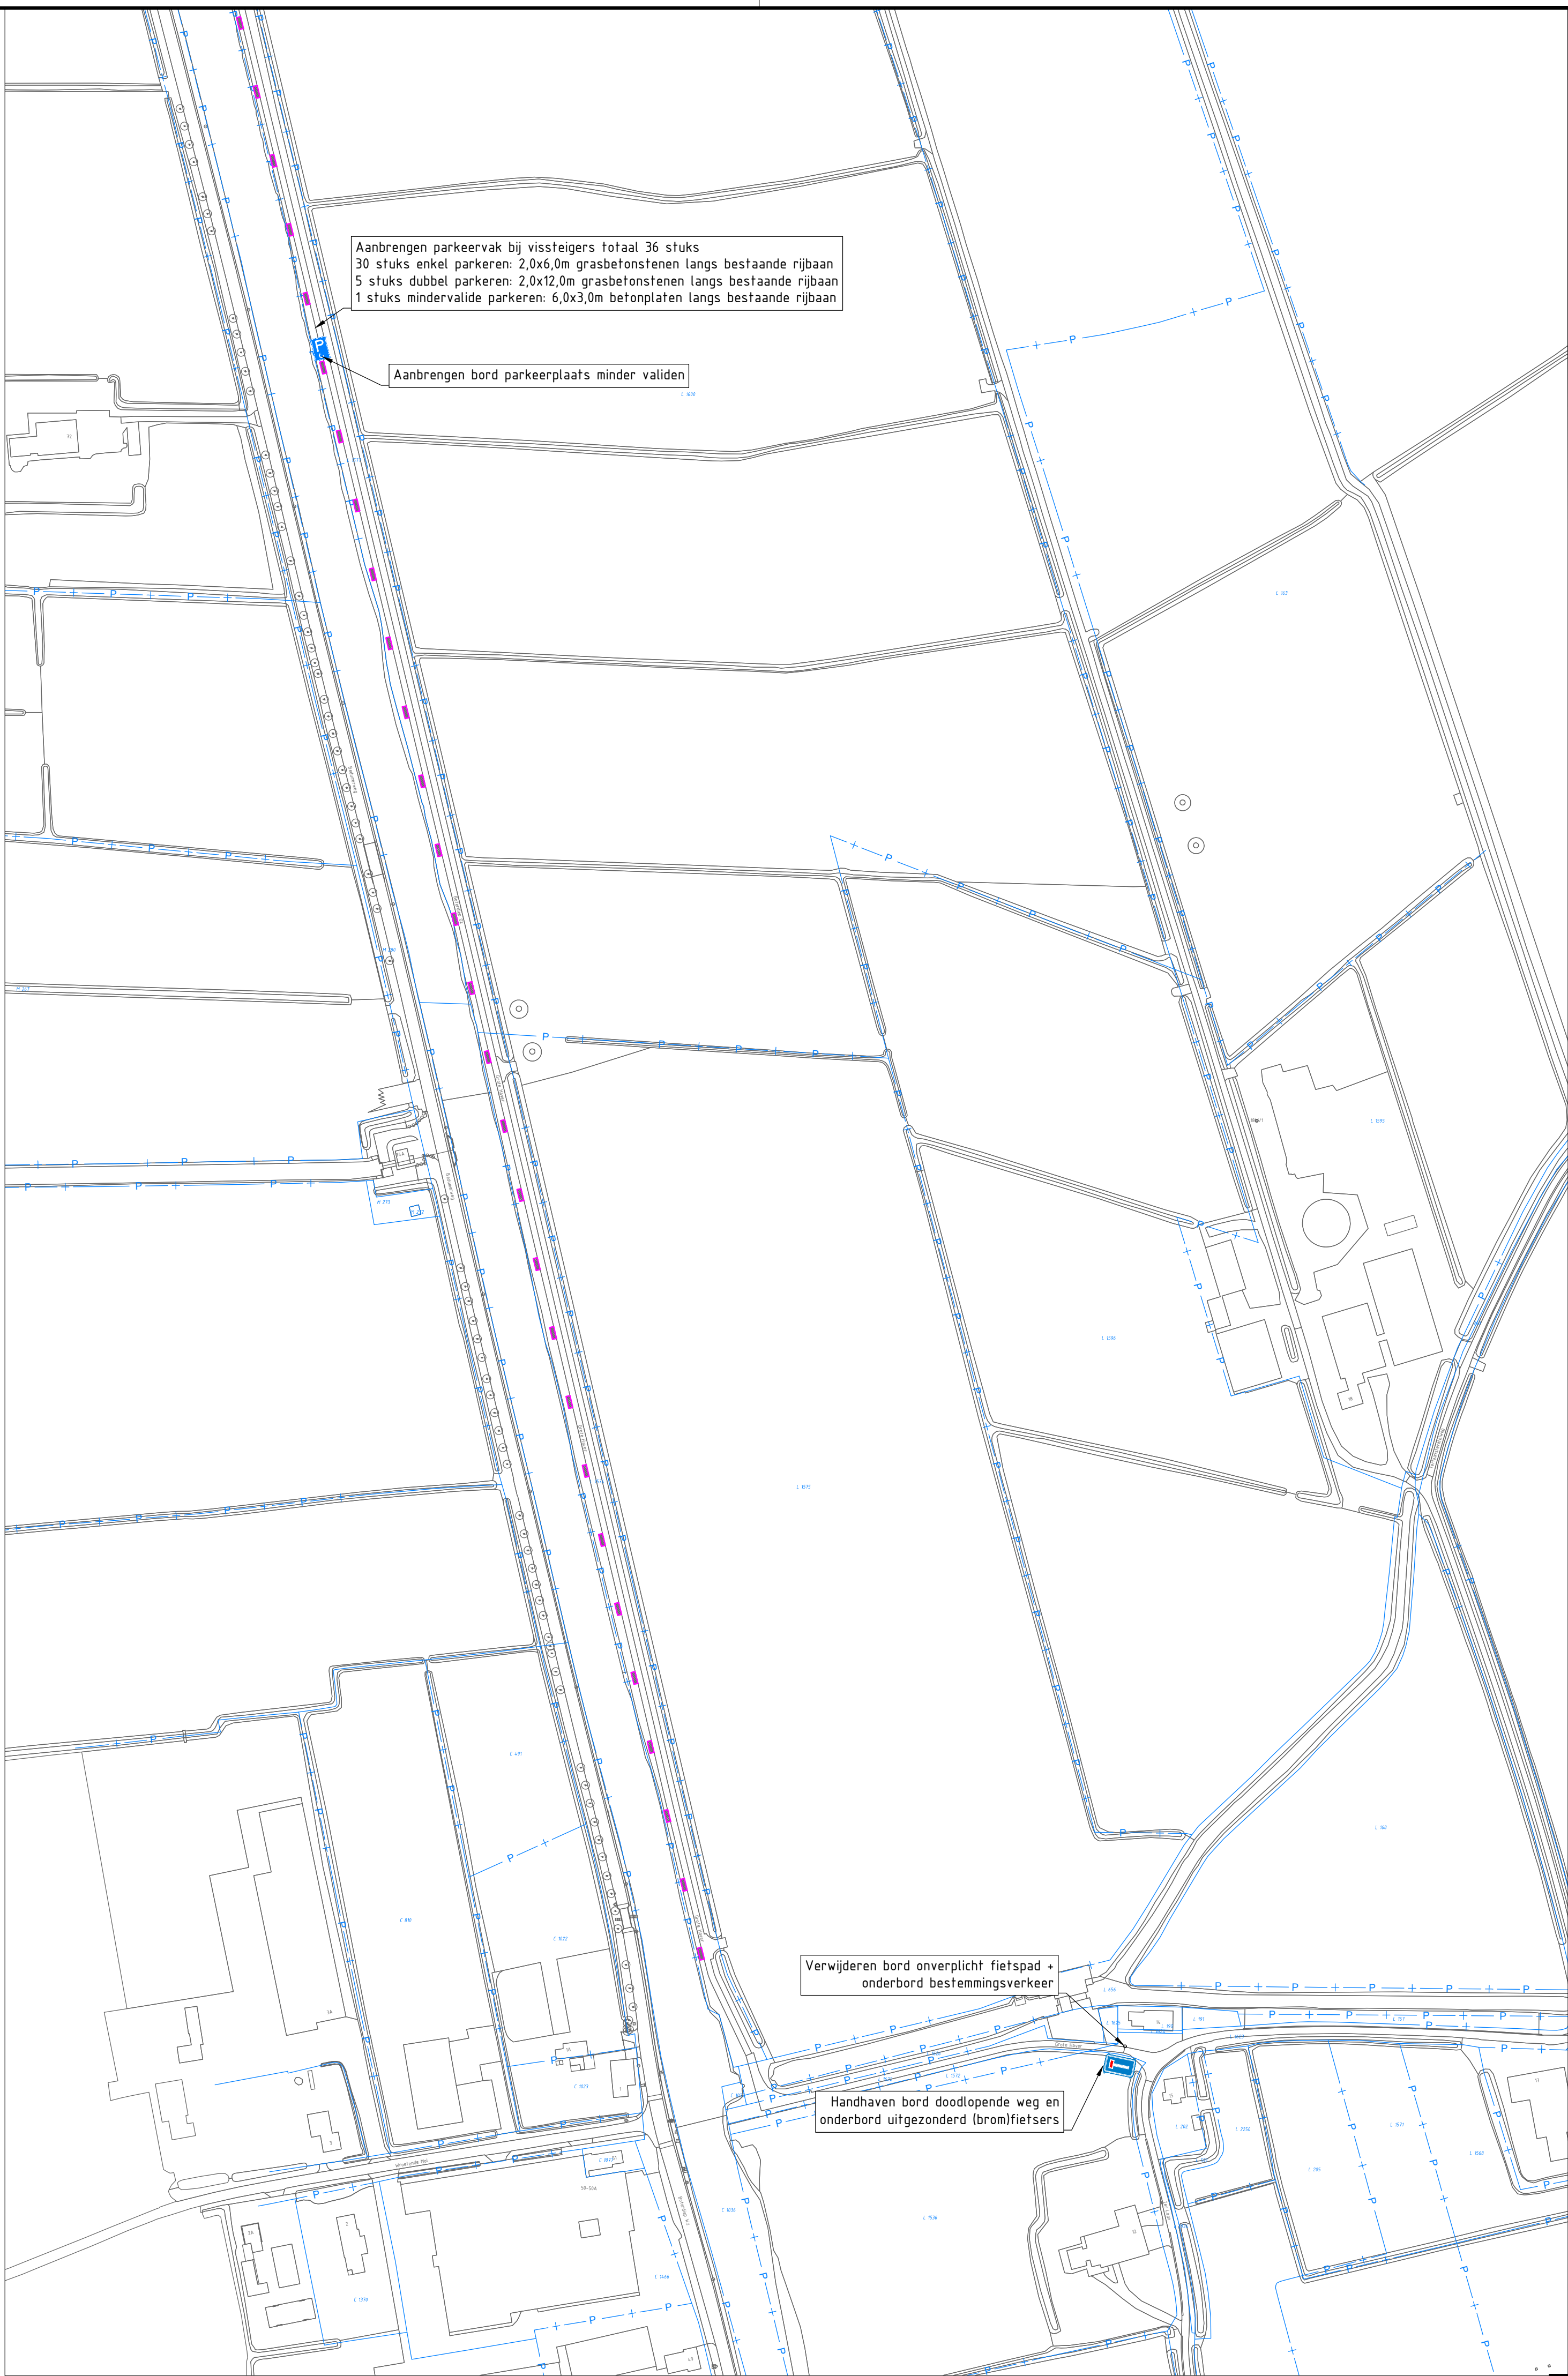

Schaal 1:2000					
4.0	Wijziging n.v.v. ontwerp met gemeente	JfS	AB	SH	23-08-2024
3.0	Wijziging n.v.v. ontwerp met gemeente	JfS	SH	SH	05-08-2024
2.0	Status naar definitief	JfS	AB	AB	23-07-2024
1.0	Eerste ontwerp	JfS	AB	AB	03-07-2024
Totaal		ontworpen	gecorrigeerd	afgekeurd	afgekeurd
opdrachtgever					
Gemeente 't Hogeland					
project					
Vissteigers					
situatie					
Situatie					
documentatie		documentversie			
Definitief		4.0			
Bijlage 16-RHD-WX-XX-D-C-200001					