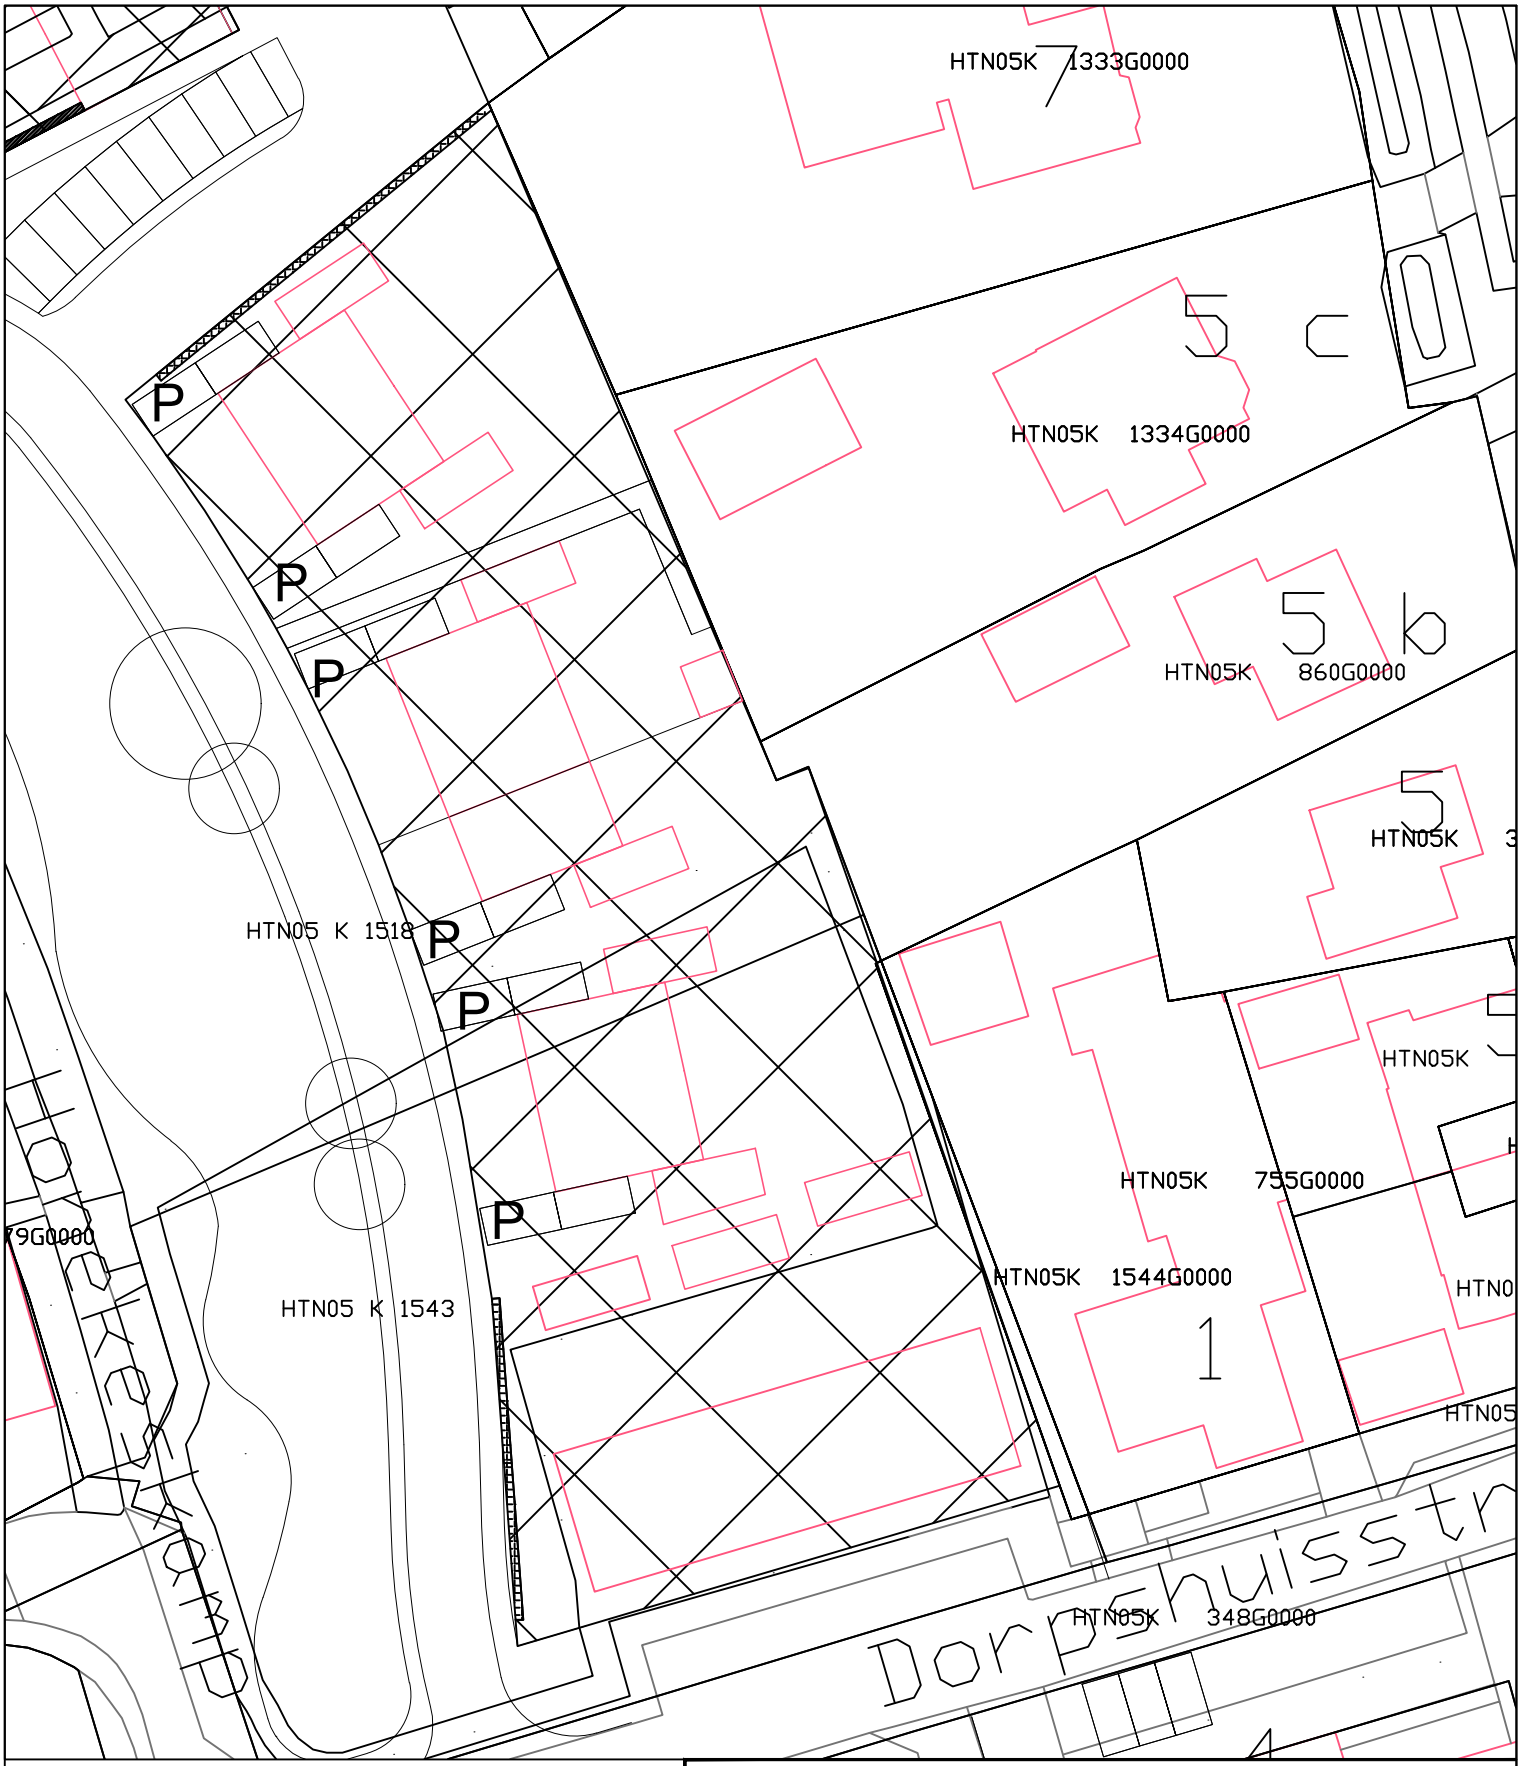


Grondverkoop:
Kad. gem. HTN05, sectie K
nummer 1543 EN 1518 gedeeltelijk
Opp. totaal ca. 2747m2

P

Parkeerplaats
Kwalitatieve verplichting tot aanleg en behoud parkeerplaatsen Conform artikel 3, lid 3 sub a

Mee te ontwerpen erfafscheiding
Kwalitatieve verplichting tot de aanleg van een mee-ontworpen erfafscheiding conform artikel 9 lid 7

GEMEENTE WEST BETUWE

Gemeente West Betuwe
Kuipershof 2
4191KH Geldermalsen

www.westbetuwe.nl

Fysiek Domein
Vastgoed en Grond

ONDERWERP:
Gemeente West Betuwe
Te verkopen grond:
Honekeskamp Haaften

GETEKEND:	SCHAAL:	BESTEK:	ARCH.NR:
IW	1:500		2024-009
DATUM:	FORMAAT:	STATUS:	BLAD:
13-03-2024	A4		1 van 1

R:\GM_Autodesk_Autocad\00-Grondtransacties\Haaften\Honekeskamp\2024-009 Verkooptekening Honekeskamp.dwg