



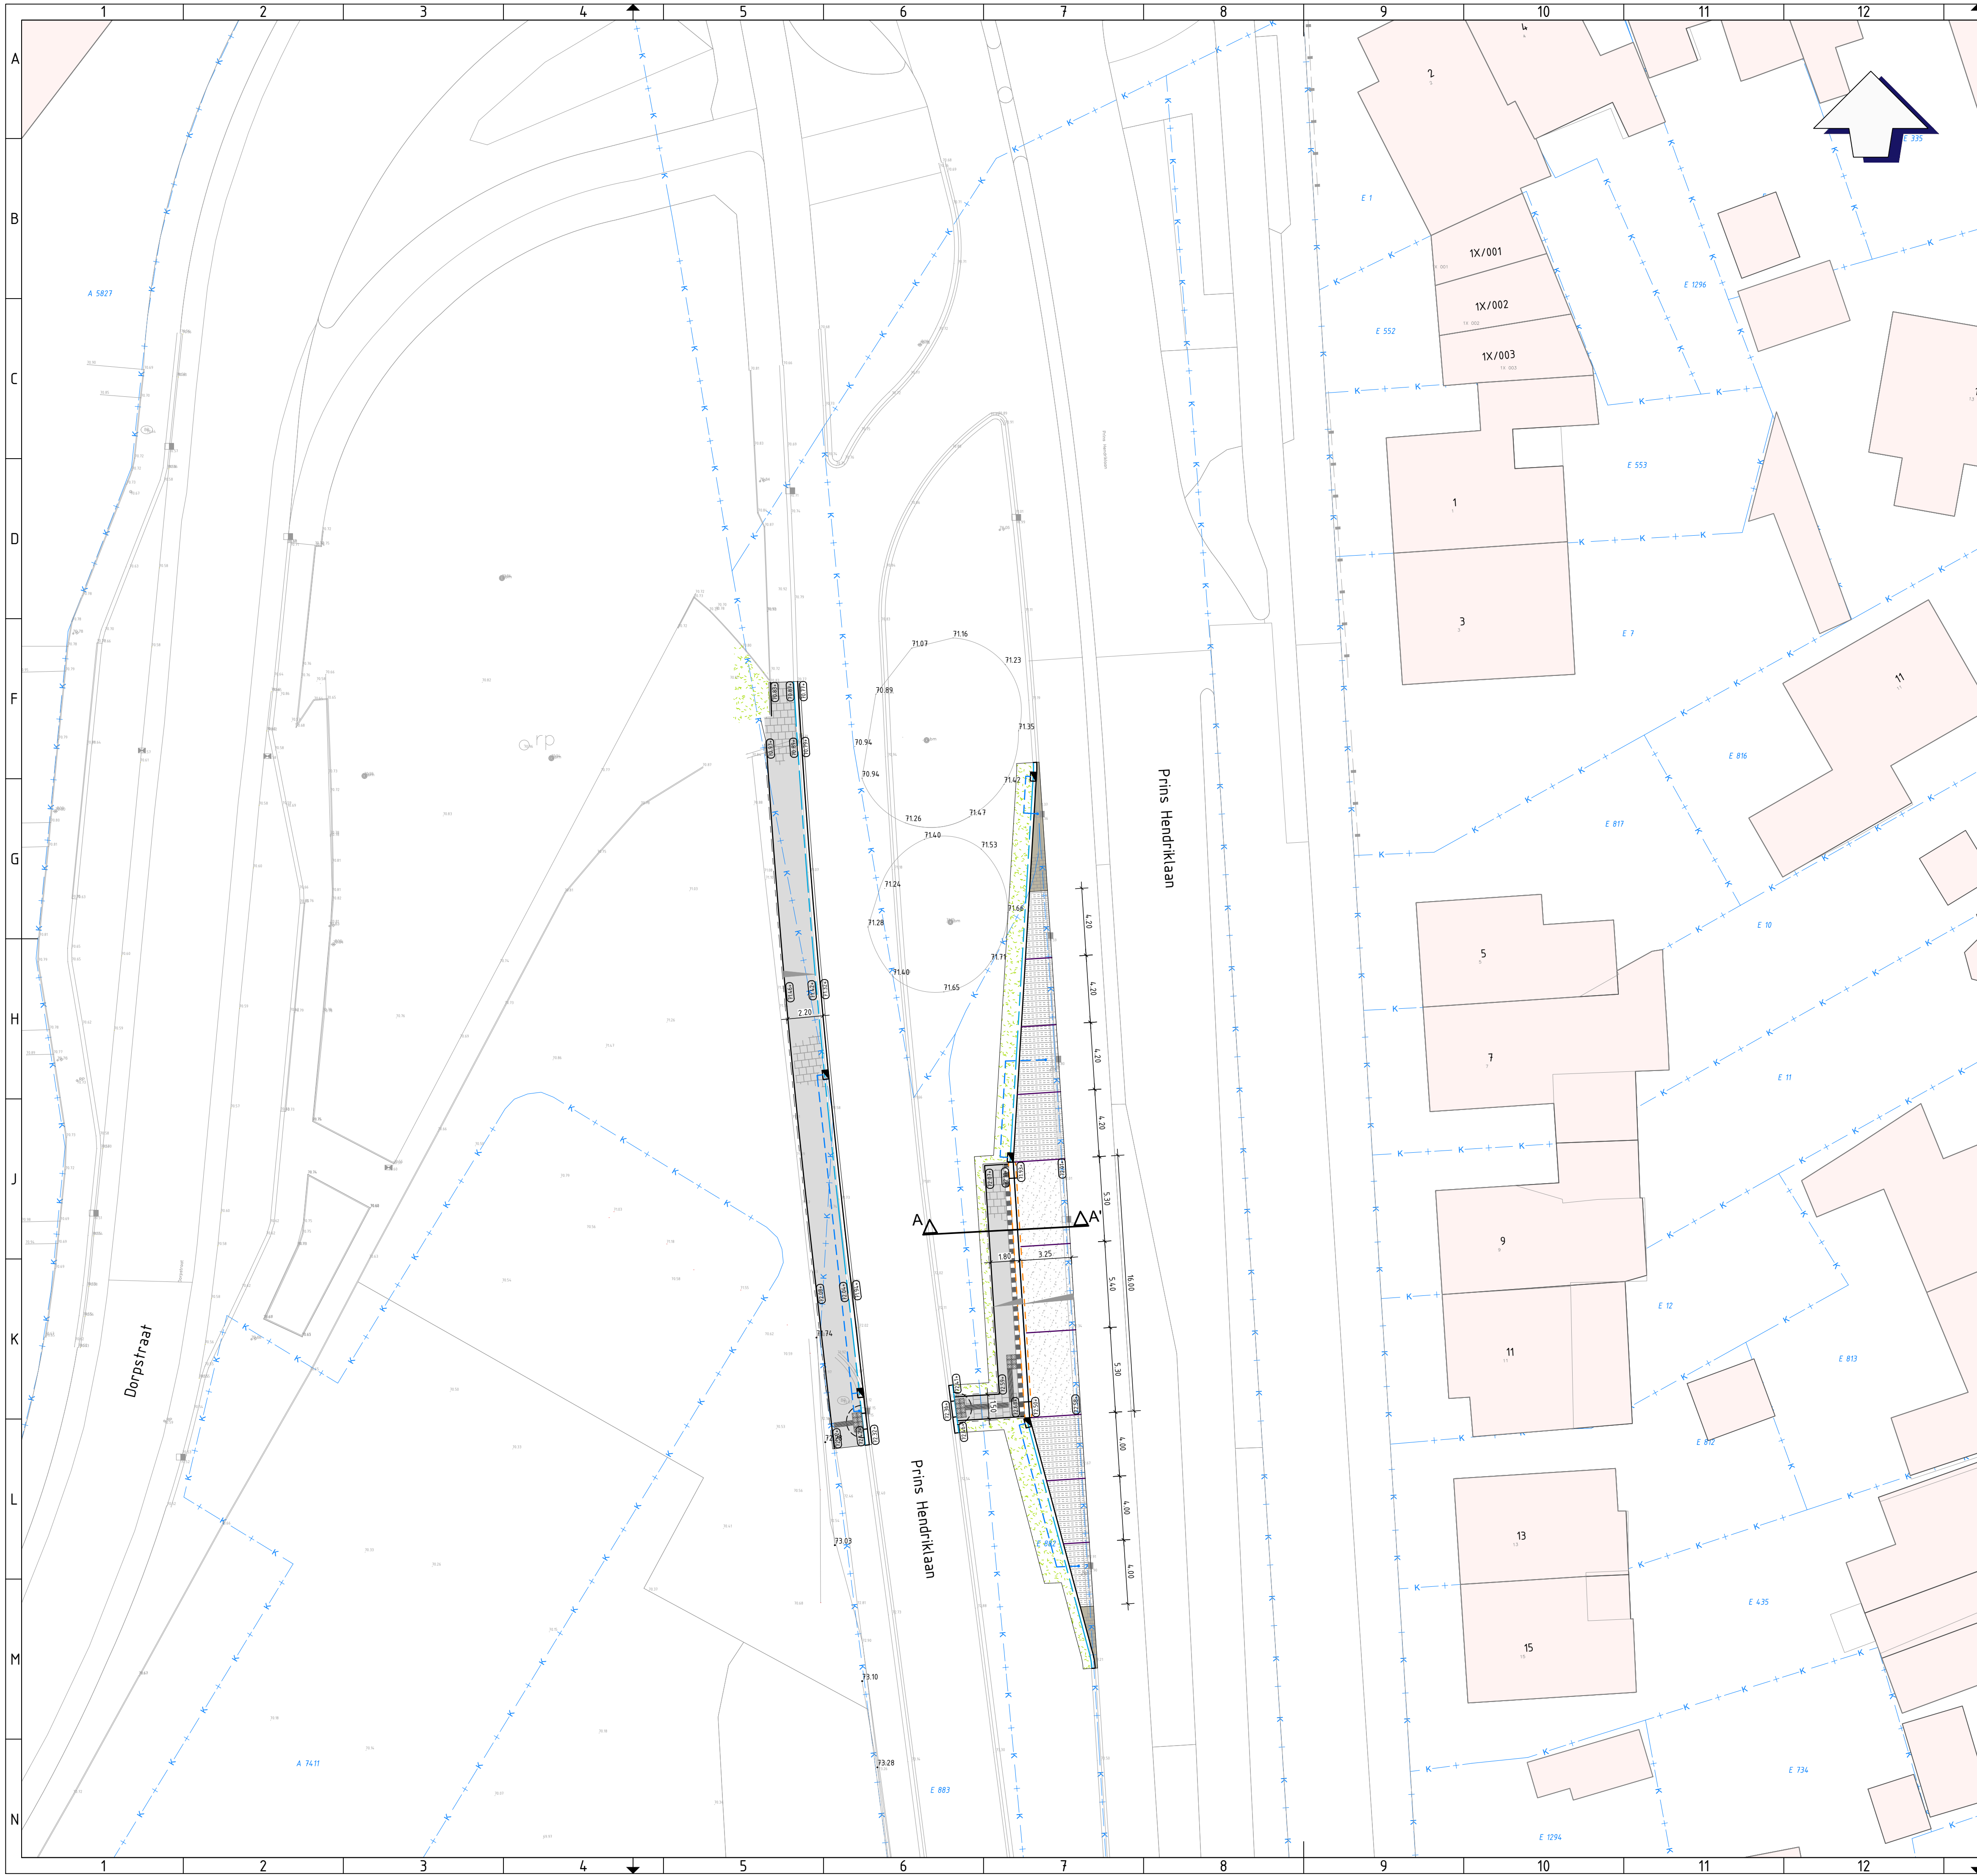

Legenda

- Bestaande situatie
- Verkanting
- Bestaande hoogte
- Nieuwe hoogte
- Aanbrengen gewapend beton met constructievoeg
- Aanbrengen ongewapend beton met constructievoeg
- Aanbrengen betontegels 300x300x60mm, halfsteensverband, kleur: donkergrijs
- Aanbrengen betonstraatstenen KF, halfsteensverband, kleur: donkergrijs
- Aanbrengen betontegels 300x300x60mm, kleur: zwart en wit
- Aanbrengen noppentegels 300x300x60/65mm, kleur: wit
- Aanbrengen geleidelijntegels 300x300x60/65mm, kleur: wit
- Aanbrengen trottoirband 180/200x250mm, kleur: donkergrijs
- Aanbrengen goottegel 70x150x300mm
- Aanbrengen bushalteband 420x334mm
- Aanbrengen opsluitband 100x200mm, kleur: donkergrijs
- Aanbrengen bandverlaging t.b.v. mindervalide
- Aanbrengen verloopband bushalteband 420x334mm - 180/200x250 mm
- Inzaaien grasmengsel
- Aanbrengen trottoirkolk t.b.v. trottoirband 180/200x250 mm

Profiel A-A':
Schaal 1:50

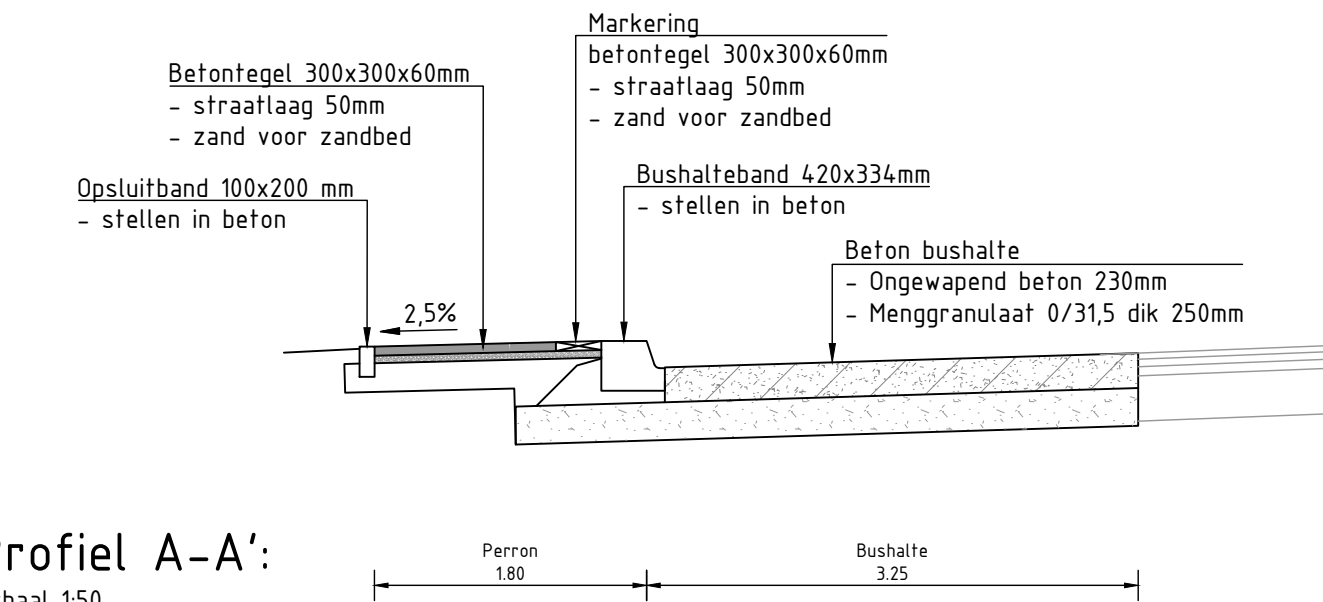

3.0	16-01-2025	LK	SL	KD	Bestek versie 1
2.0	23-12-2024	LK	RvB	RvB	Na opmerkingen d.d. 12-11-2024
1.0	29-10-2024	LK	RvB	RvB	Eerste uitgave
versie	datum	getekend	gecontroleerd	vrijgegeven	omschrijving

Opdrachtgever:
Gemeente Brunssum
project:
**Aanpassen rotondes en bushaltes
te Brunssum**
onderdeel:
**Nieuwe situatie
Bushalte Dorpsstraat**
tekeningnummer:
24063-TK-C08

projectnummer:
24063
fase:
Bestek
Definitief

formaat:
A1
schaal:
1:200
blad:
1 van 1

