


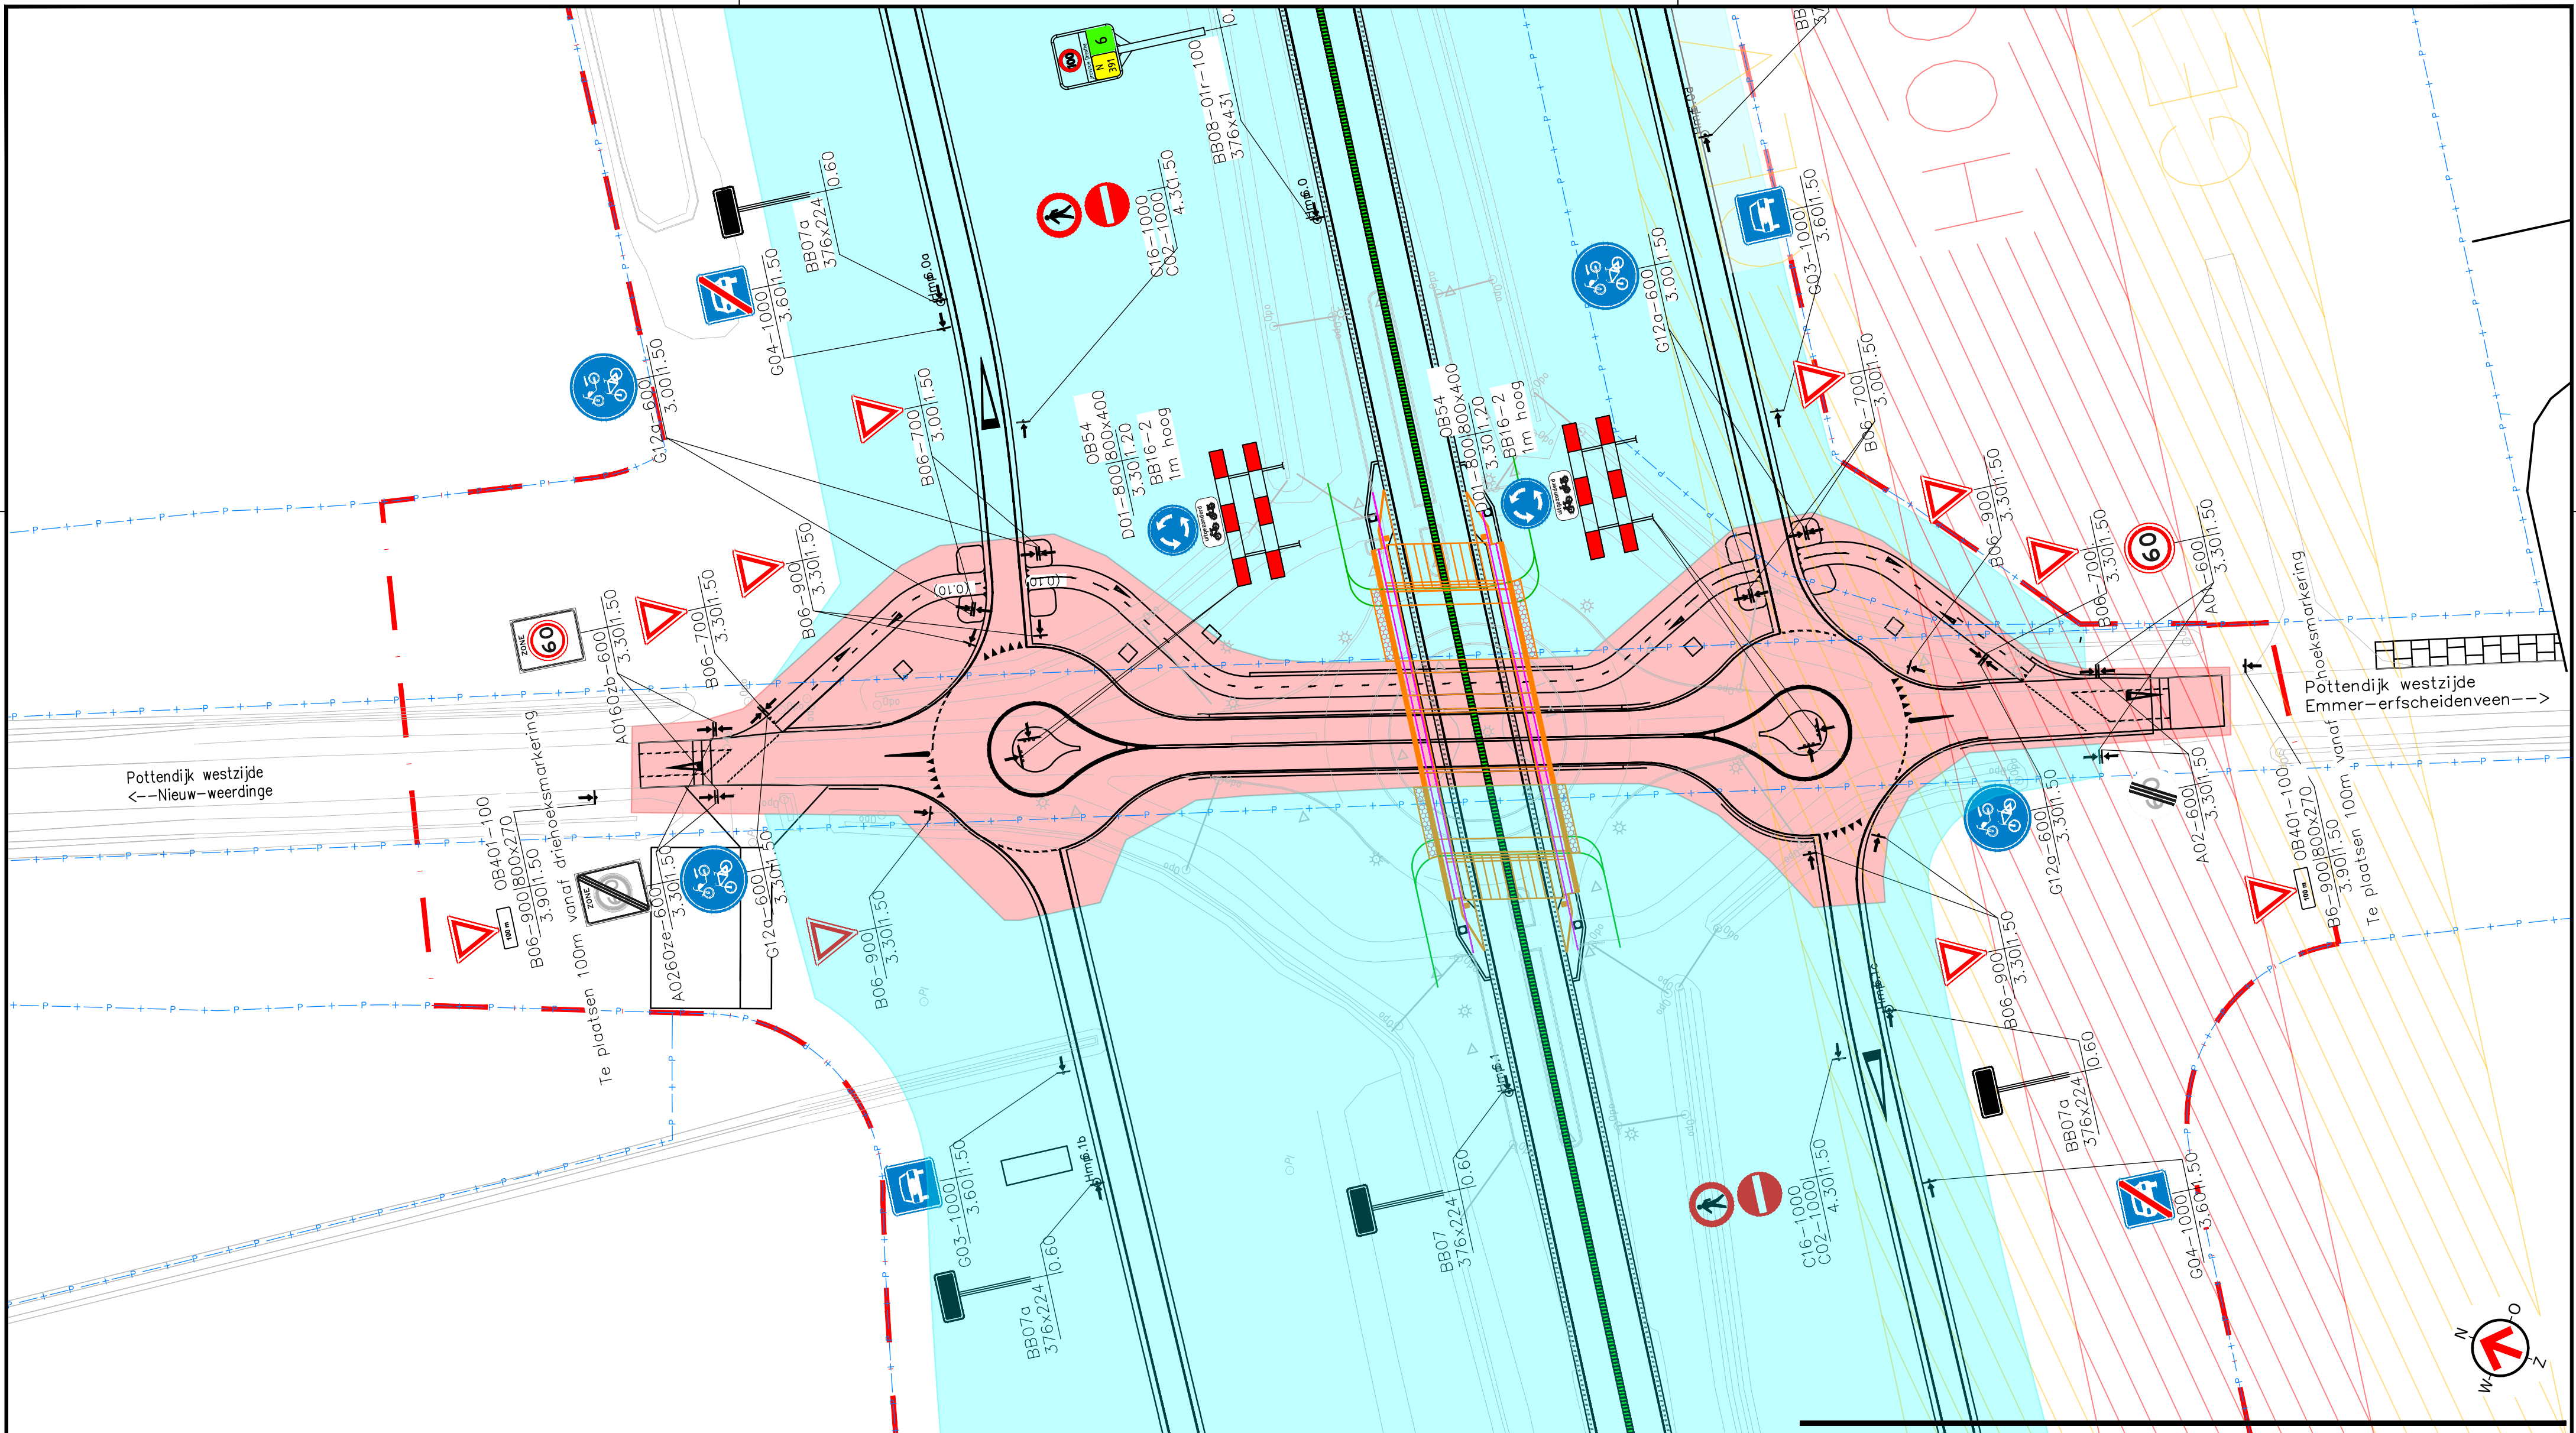

|                                       |                |                      |
|---------------------------------------|----------------|----------------------|
| TEAM                                  | TEKENAAR       | SCHAAL               |
|                                       |                |                      |
| Projecten Openbare Ruimte (POR)       | M. Olijve      | 1:500                |
|                                       | PROJECTLEIDER  | FORMAAT              |
| PROJECTOMSCHRIJVING                   | —              | A2                   |
|                                       |                | BLAD IN BLADEN       |
| Aansluiting N391 Pottendijk           | DATUM          | 03-11-2024           |
|                                       | TEKENINGNUMMER | BP-POTTENDIJK        |
| Provincie Drenthe                     | Gemeent Emmen  | Vreding, 5           |
|                                       |                |                      |
| —                                     | postbus 30001  | TEL. (0591) 68 55 55 |
|                                       | 7800 RA Emmen  | FAX (0591) 68 55 99  |
| TEKENINGOMSCHRIJVING                  | —              | —                    |
|                                       |                |                      |
| Bebordingsplan t.b.v. verkeersbesluit | —              | —                    |
|                                       |                |                      |
| —                                     | —              | —                    |
|                                       |                |                      |
| STATUS                                | —              | —                    |
|                                       |                |                      |
| Definitief                            | —              | —                    |
|                                       |                |                      |

