


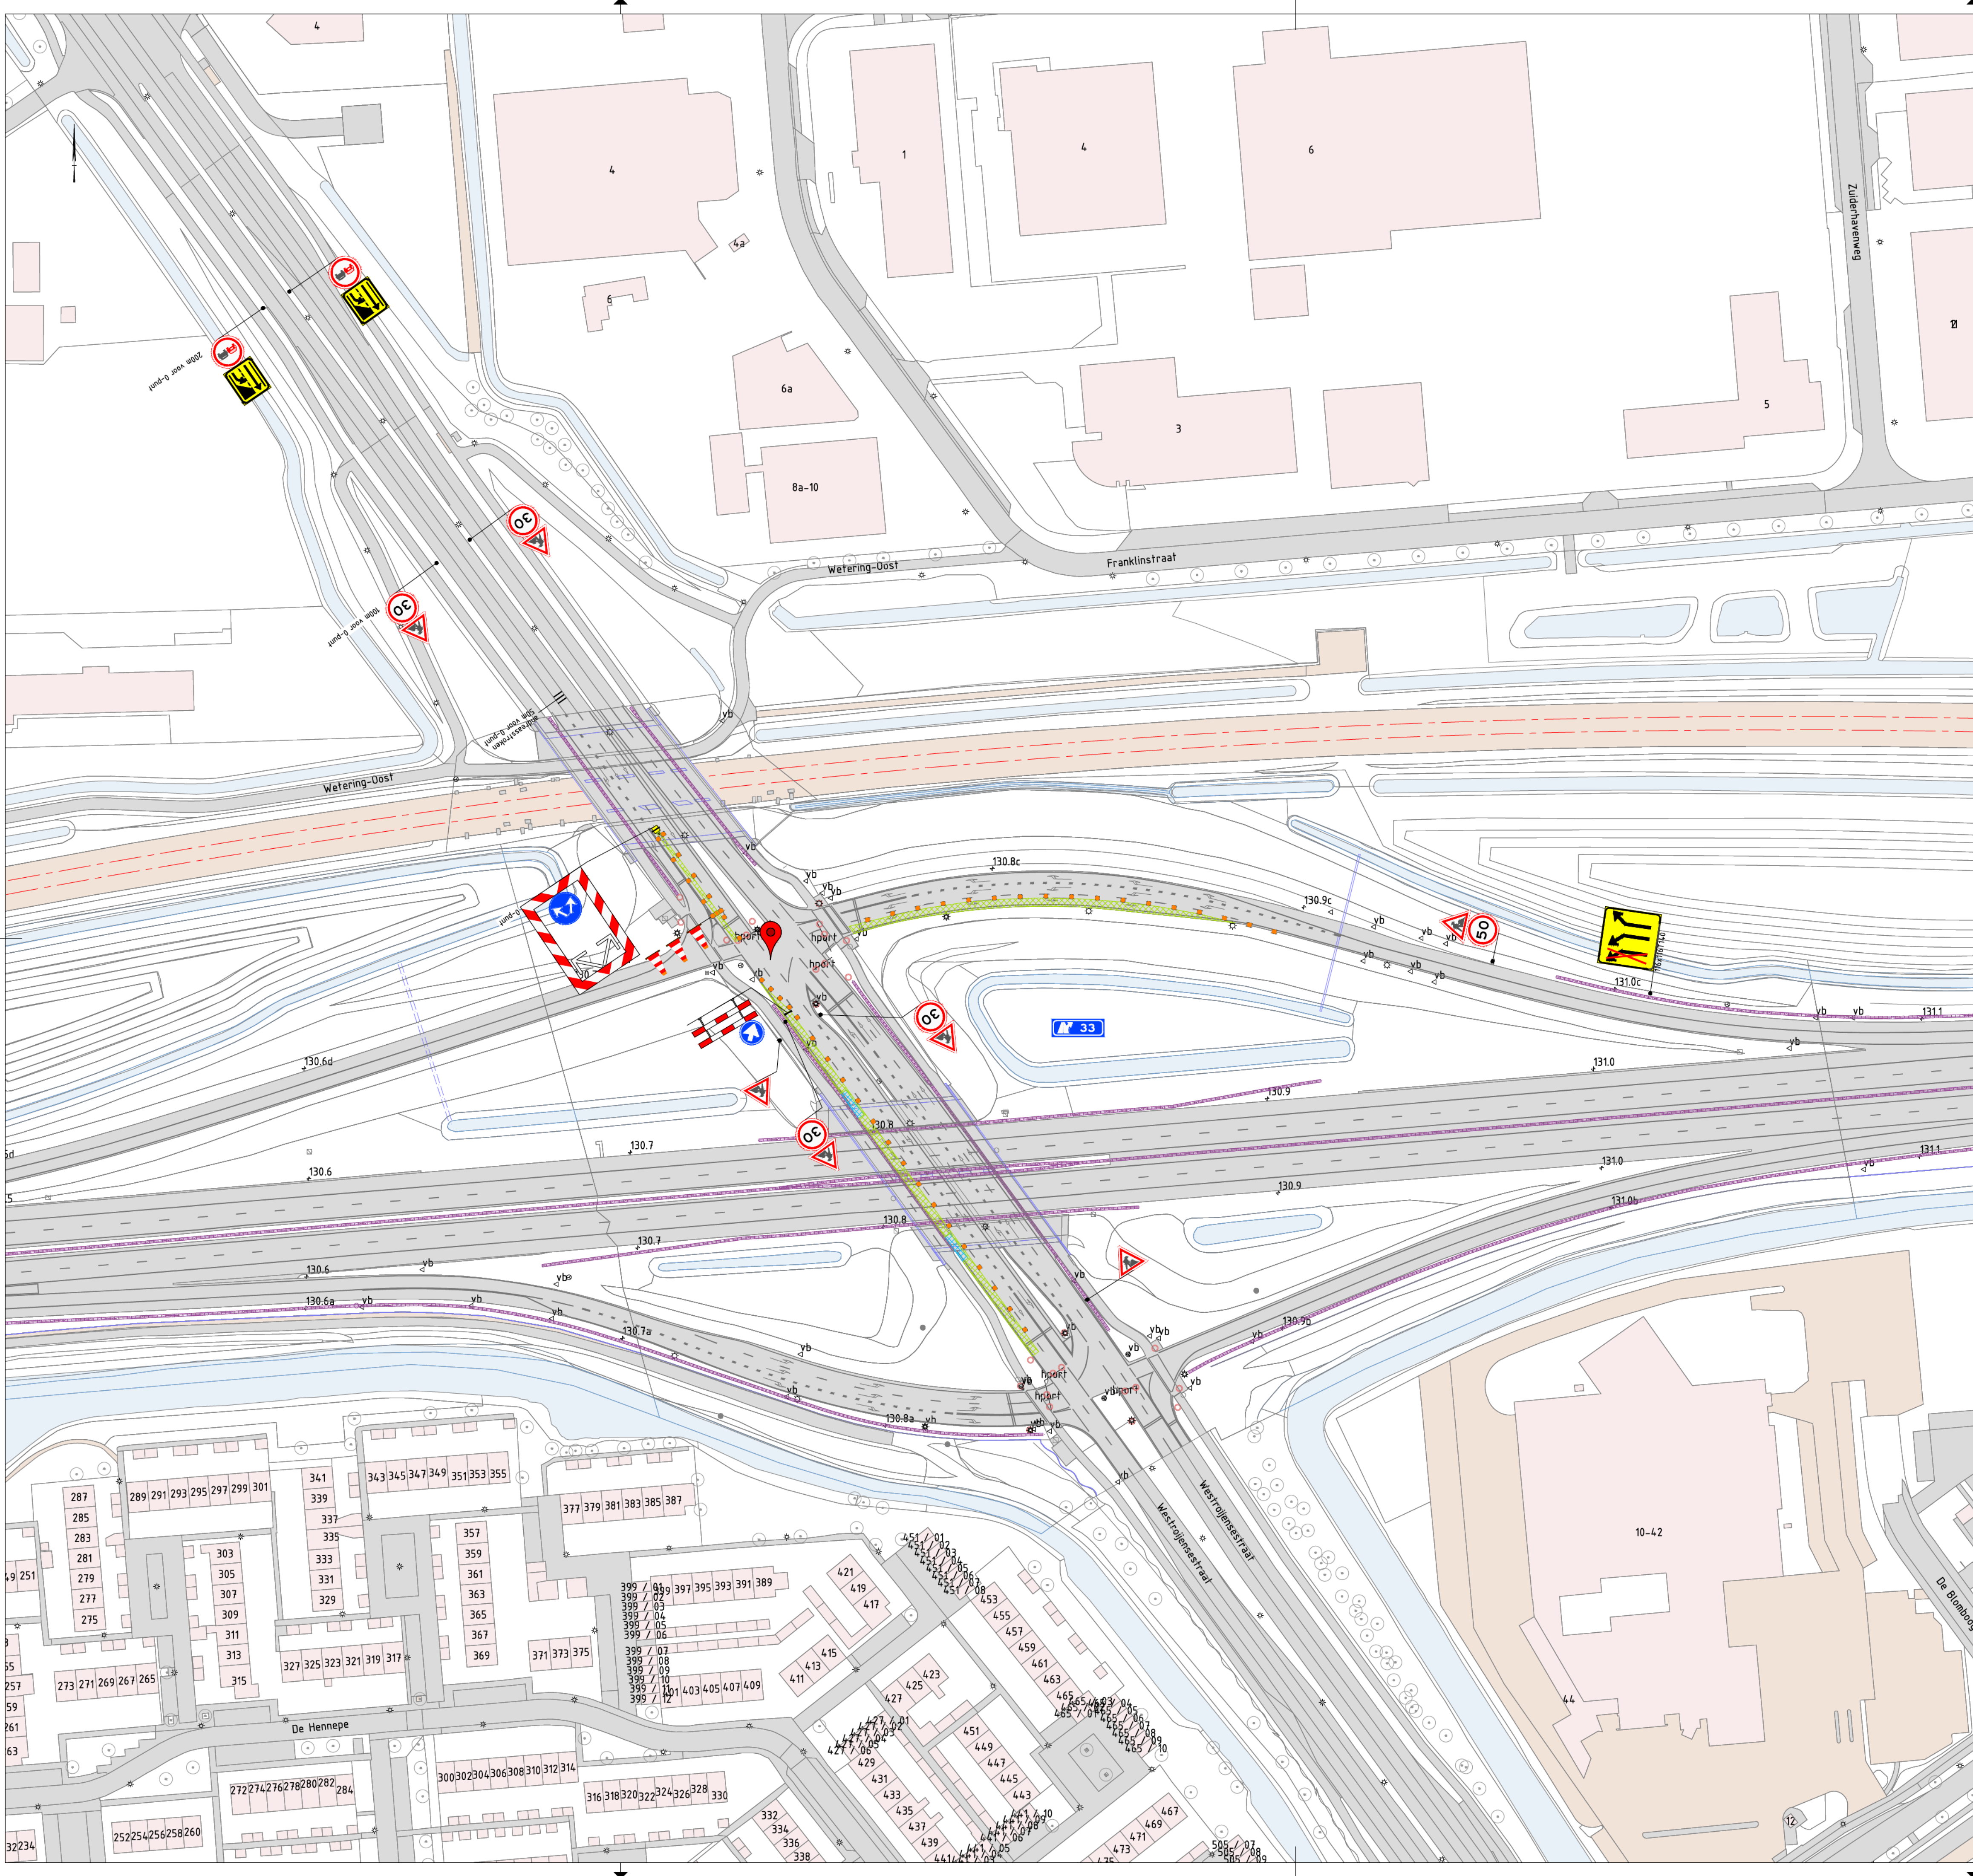

Legenda

- Ondergrond (bestaande situatie)
- Werkruimte
- Gesloten wegvak
- Verkeersborden (retroreflecterend, klasse III)
- Geleidekegel h=0,75m
- Locatie Google Maps

Conflicterende RVV-bebording afplakken/afdraaien
Conflicterende Nbd-bebording afplakken indien werkzaamheden > 24uur

1.0	24-03-2025	Definitief				
0.1	17-03-2024	Eerste Opzet				
Versie	Datum	Omschrijving	Opsteller	Gecontroleerd	Geautoriseerd	Vrijgegeven
Heijmans Wegspecialismen Afd. Verkeers technieken						
Grafsebaan 67 5248 JT Rosmalen			Postbus 766 5201 AT 's-Hertogenbosch T +31 (0)73 543 58 73			
ROK VK ON			Documentsoort Tekening			
Tijdelijke verkeersmaatregelen			Projectnummer G.023402.2.4200.83.3810			
N835 390-301-01 (KW24-15-21) Industrieweg West			Schaal 1:1000			
R2 afzetting op links			Formaat A1			
			In 1 bladen, blad nr. 1			
			Gemeten			
			Tekeningnummer KW24-VKM-A15-015			
			Versie 1.0			