


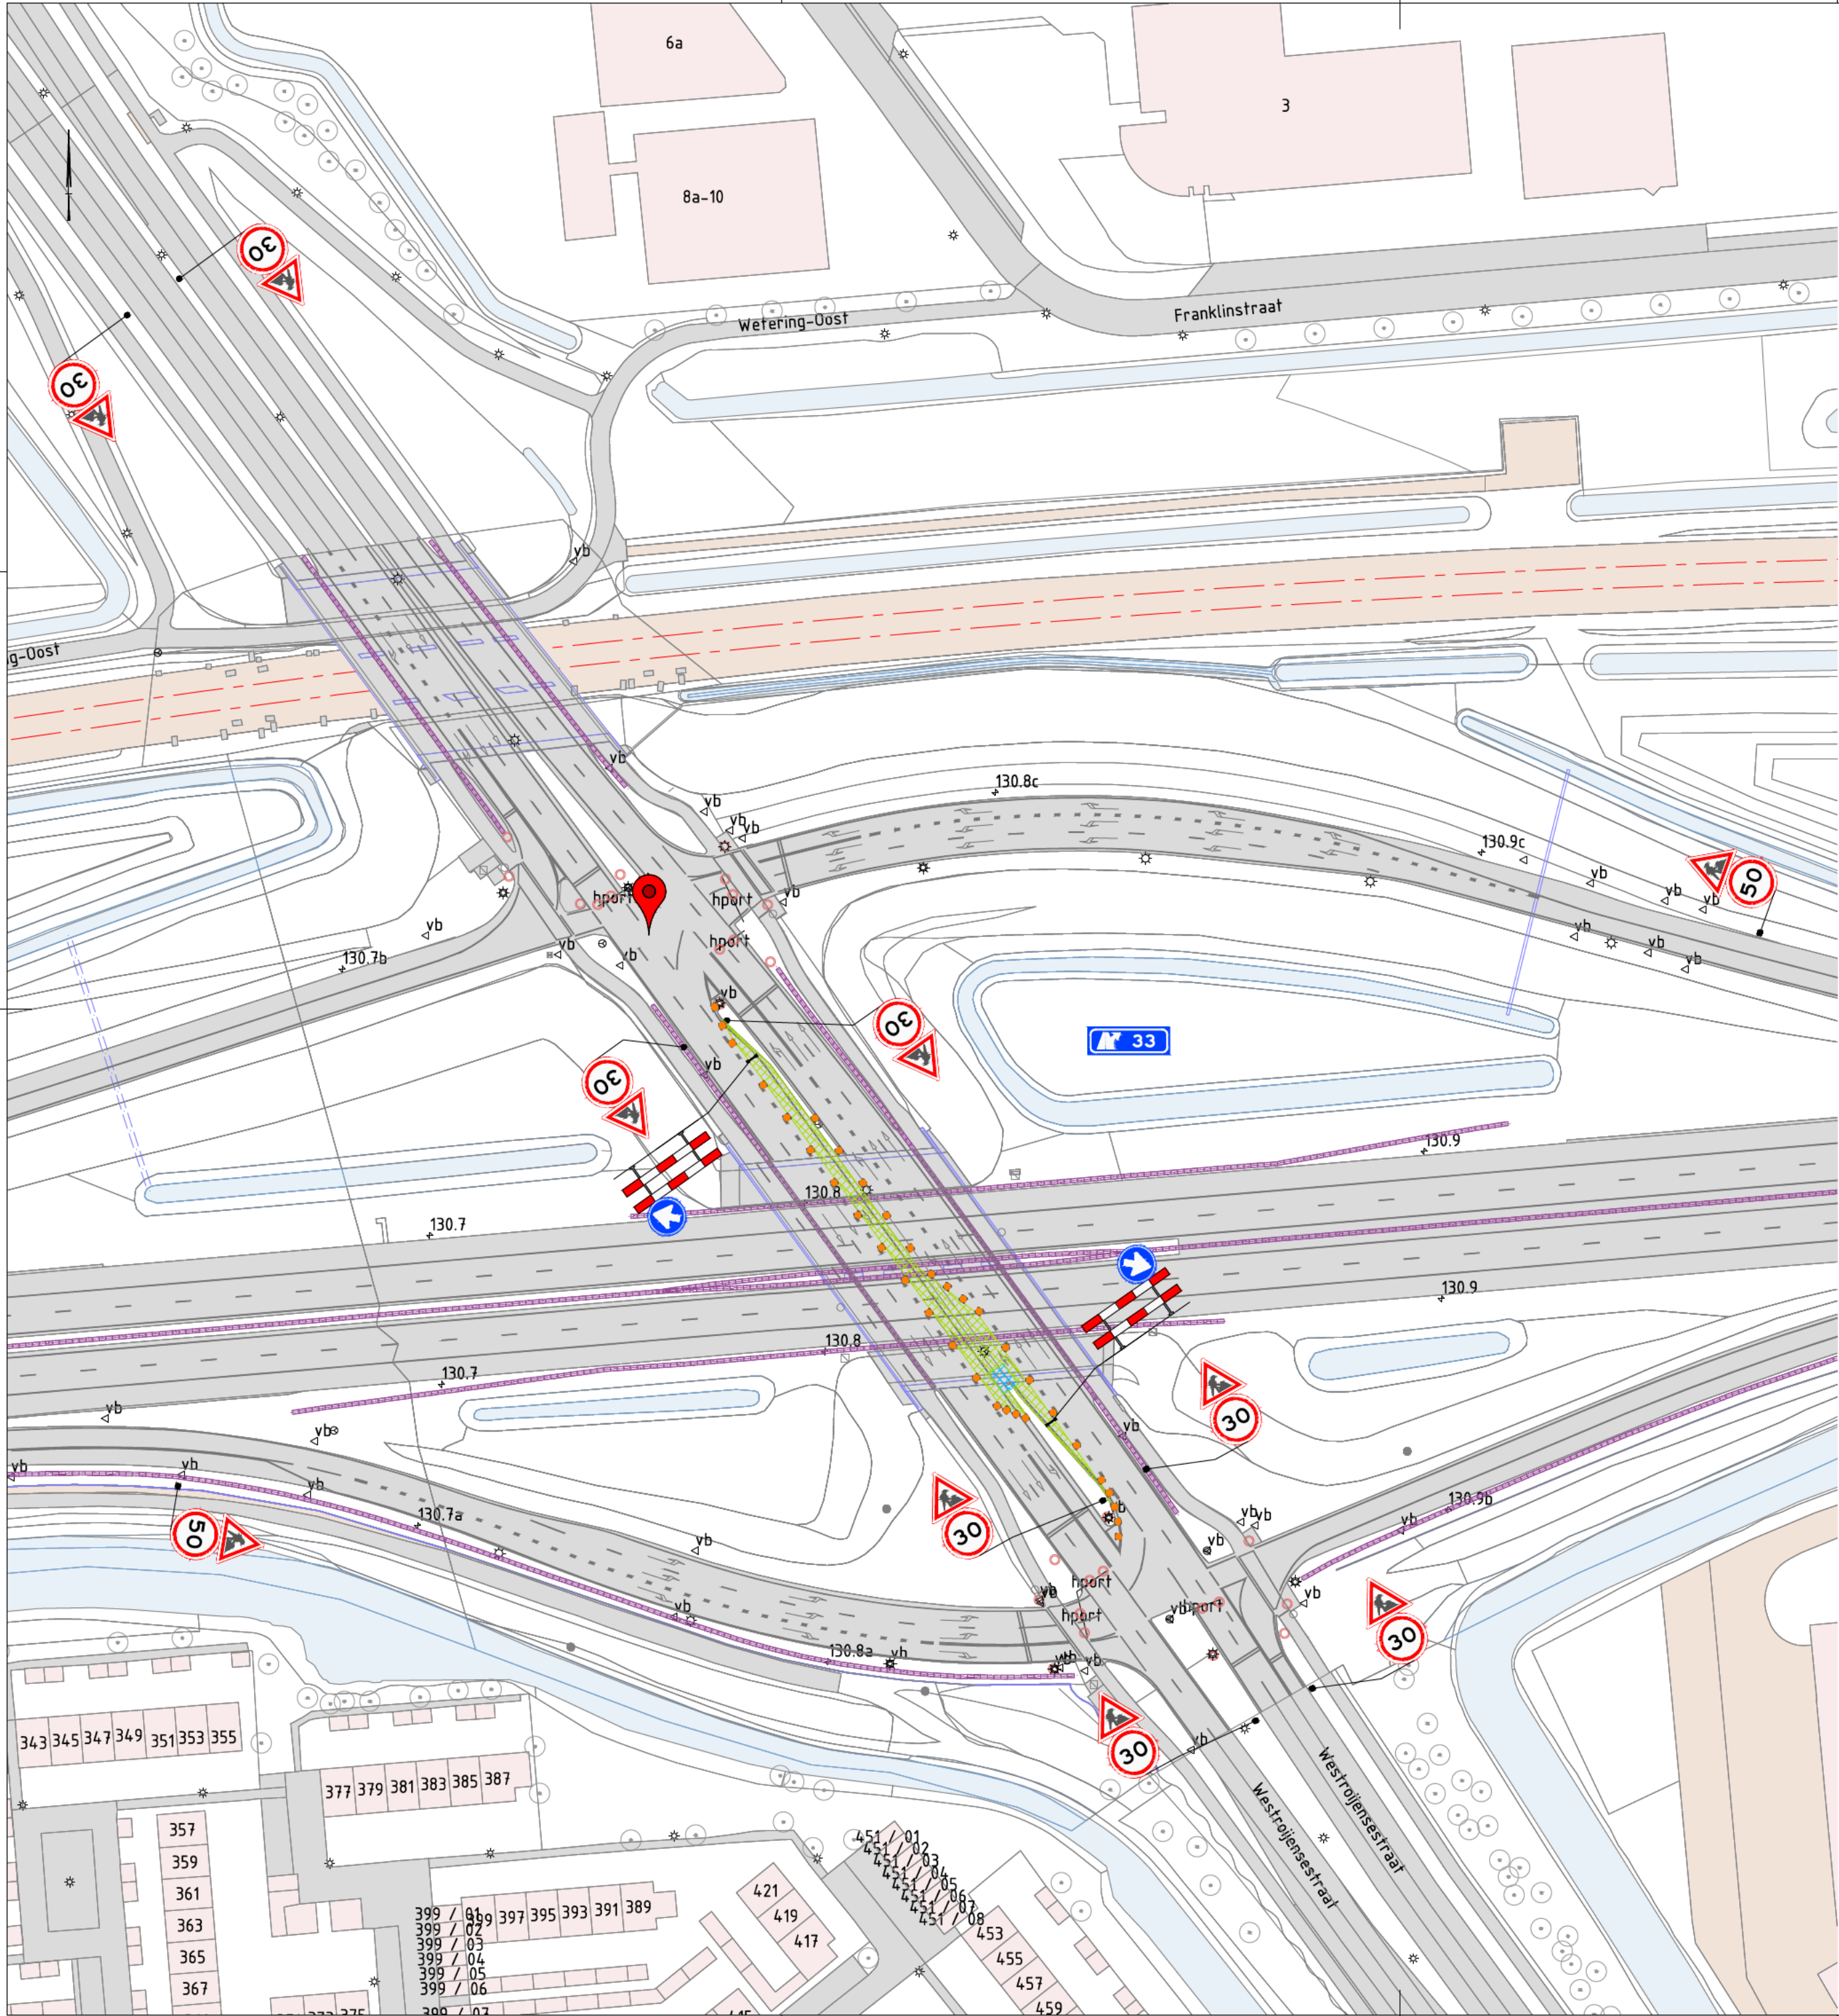

Legenda

- Ondergrond (bestaande situatie)
- Werkruimte
- Gesloten wegvak
- Verkeersborden (retroreflecterend, klasse III)
- Geleidekegel h=0,75m
- Locatie Google Maps

Conflicterende RVV-bebording afplakken/afdraaien
Conflicterende NBD-bebording afplakken indien werkzaamheden > 24uur

1.0	24-03-2025	Definitief				
0.1	17-03-2024	Eerste Opzet				
Versie	Datum	Omschrijving	Opsteller	Gecontroleerd	Geautoriseerd	Vrijgegeven
Heijmans Wegspecialismen Afd. Verkeerstechnieken						
Graafsebaan 67 5248 JT Rosmalen		Postbus 766 5201 AT 's-Hertogenbosch	T +31 (0)73 543 58 73			
ROK VK ON Tijdelijke verkeersmaatregelen N835 39D-301-01 (KW24-15-21) Industrieweg West thv de voegen bij de middengeleider op links			Documentsoort	Tekening		
			Projectnummer	G.023402.2.4200.83.3810		
			Schaal	1:1000		
			Formaat	A2		
			In	1 bladen, blad nr. 1		
			Gemeten			
			Tekeningnummer	KW24-VKM-A15-016		
			Versie	1.0		