


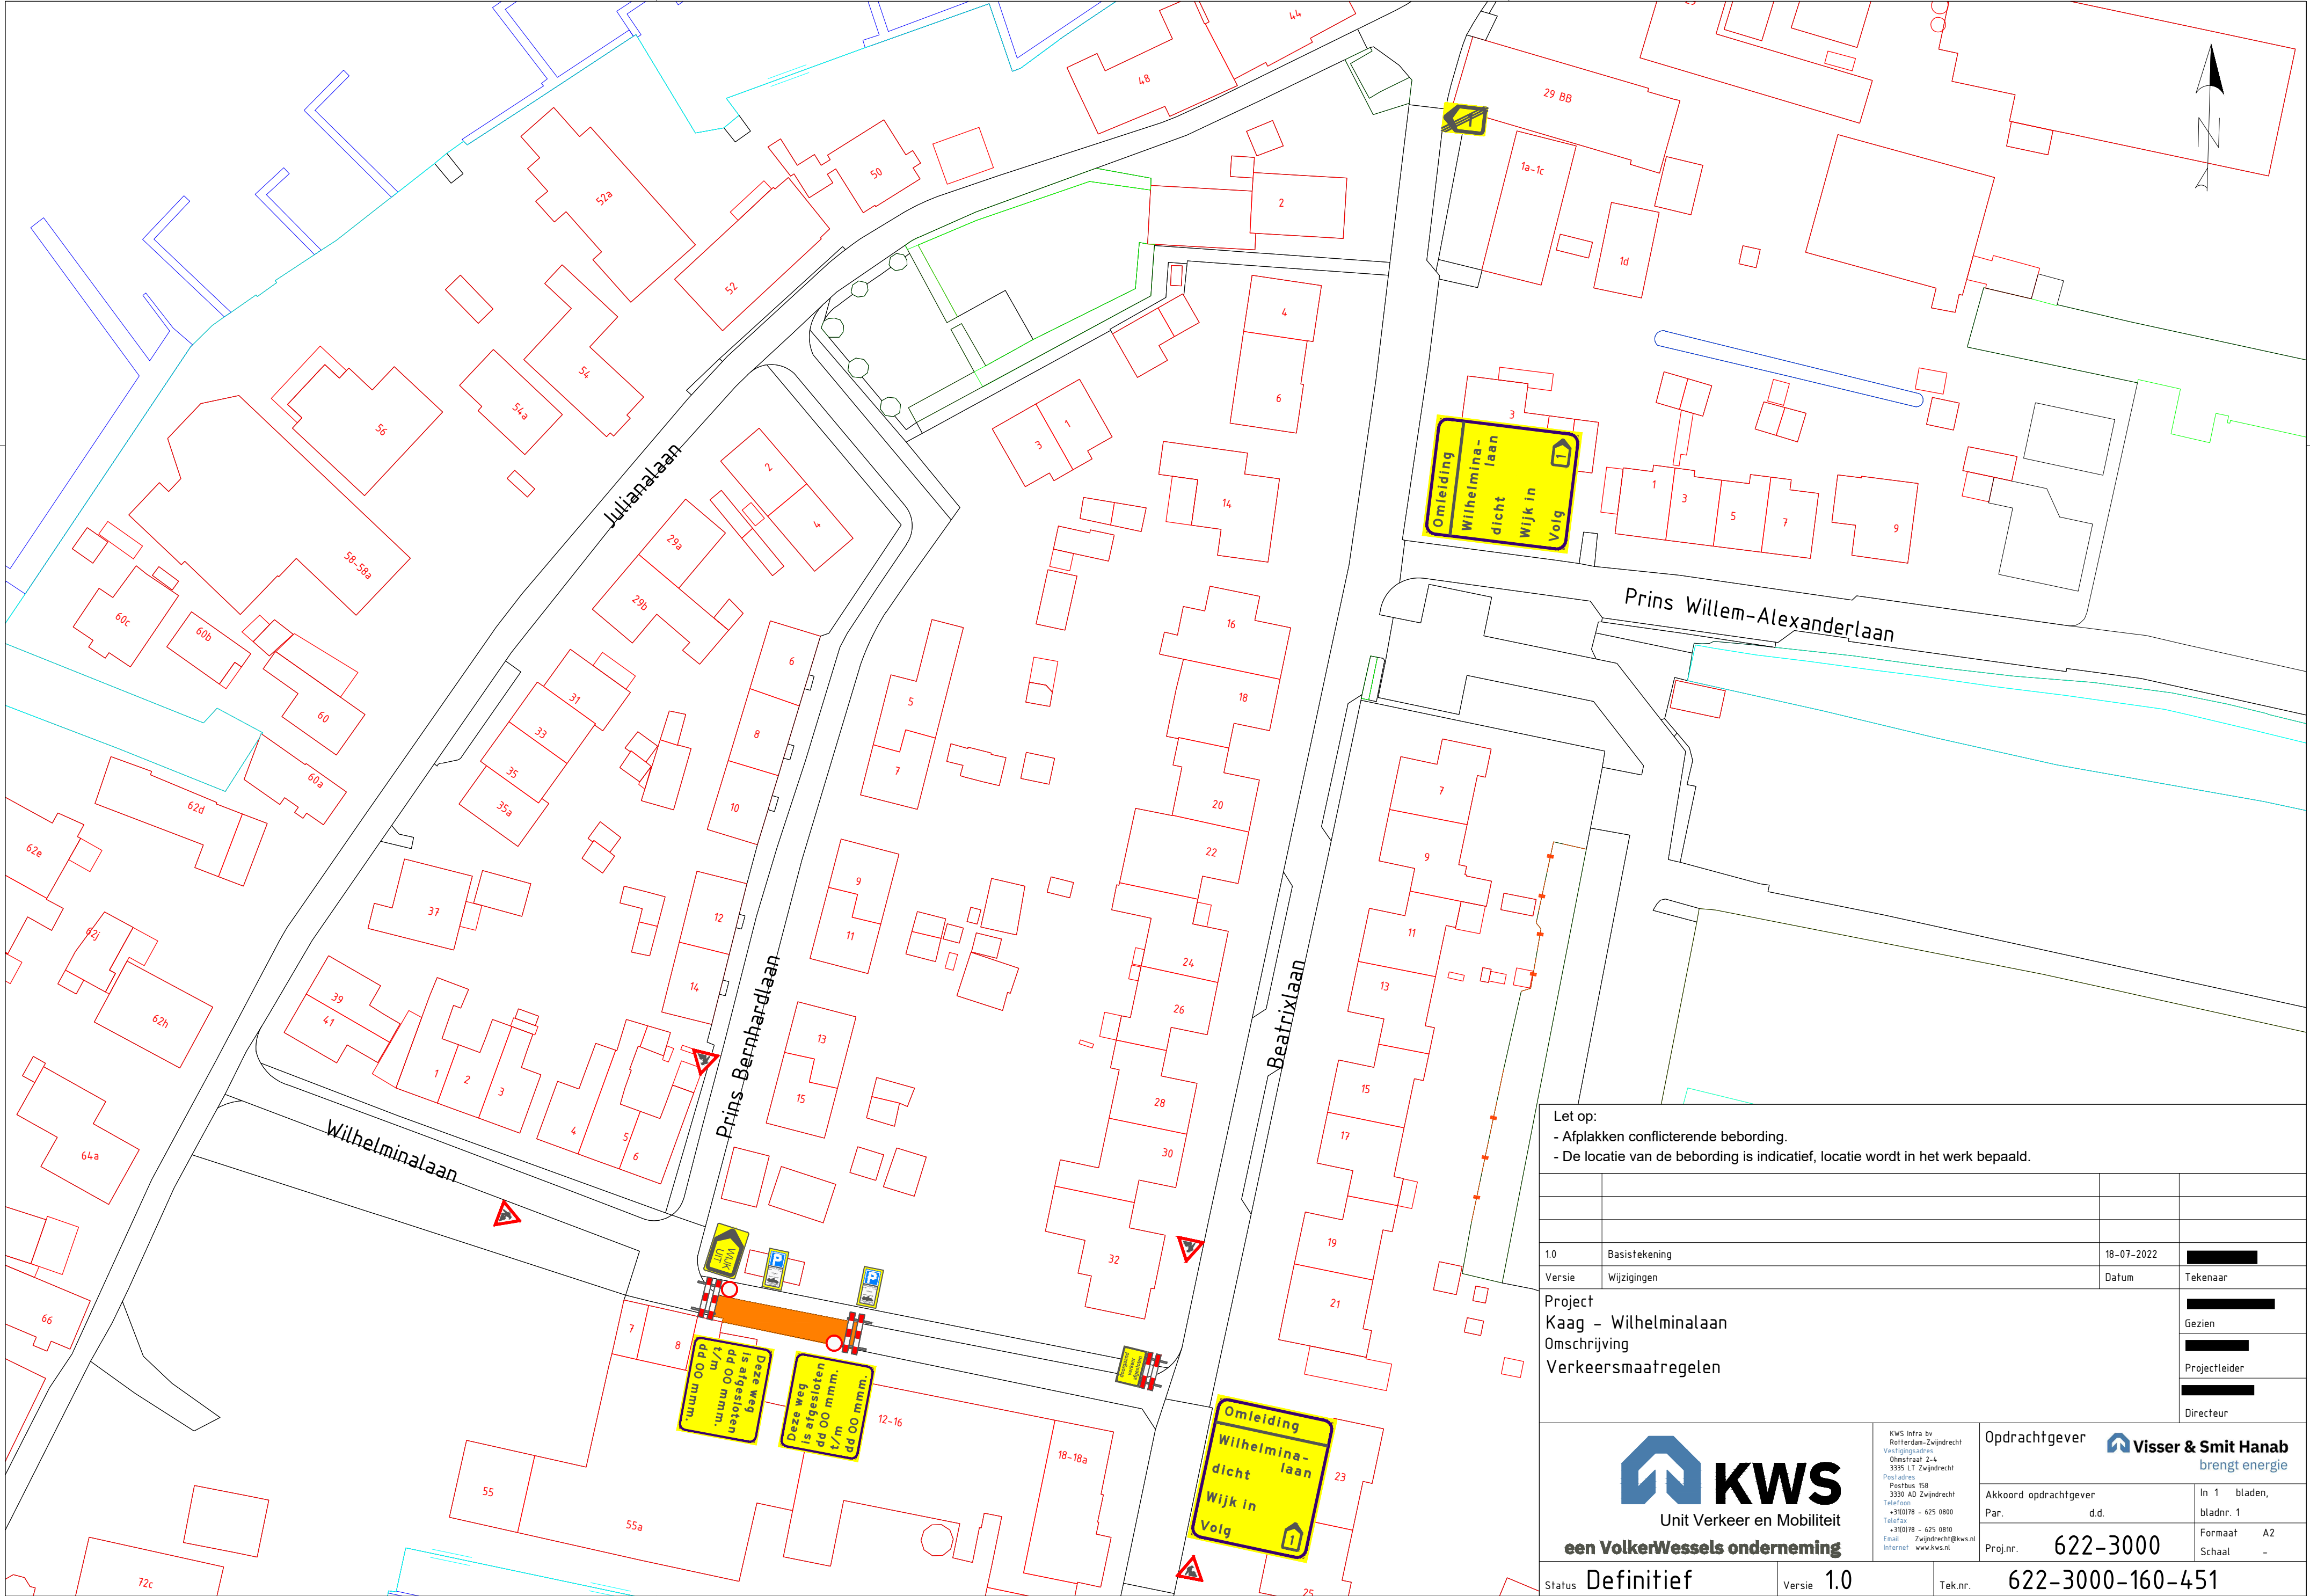

Let op:

- Afplakken conflicterende bebording.
- De locatie van de bebording is indicatief, locatie wordt in het werk bepaald.

1.0	Basistekening	18-07-2022	
Versie	Wijzigingen	Datum	Tekenaar

Project
Kaag - Wilhelminalaan
Omschrijving
Verkeersmaatregelen

Gezien
Projectleider
Directeur

KWS
Unit Verkeer en Mobiliteit
een VolkerWessels onderneming

KWS Infra bv
Rethersdijk-Zwijndrecht
Vestigingsadres
Omschrijving 2-4
3335 LT Zwijndrecht
Postadres
Postbus 158
3330 AD Zwijndrecht
Telefoon
+31(0)78 - 625 0800
Telefax
+31(0)78 - 625 0810
Email
Zwijndrecht@kws.nl
Internet
www.kws.nl

Opdrachtgever
Visser & Smit Hanab
brengt energie

Akkoord opdrachtgever
Par. d.d.

Proj.nr.
622-3000

Schaal
-

In 1 bladen,
bladnr. 1

Formaat
A2

Status **Definitief**

Versie **1.0**

Tek.nr. **622-3000-160-451**