


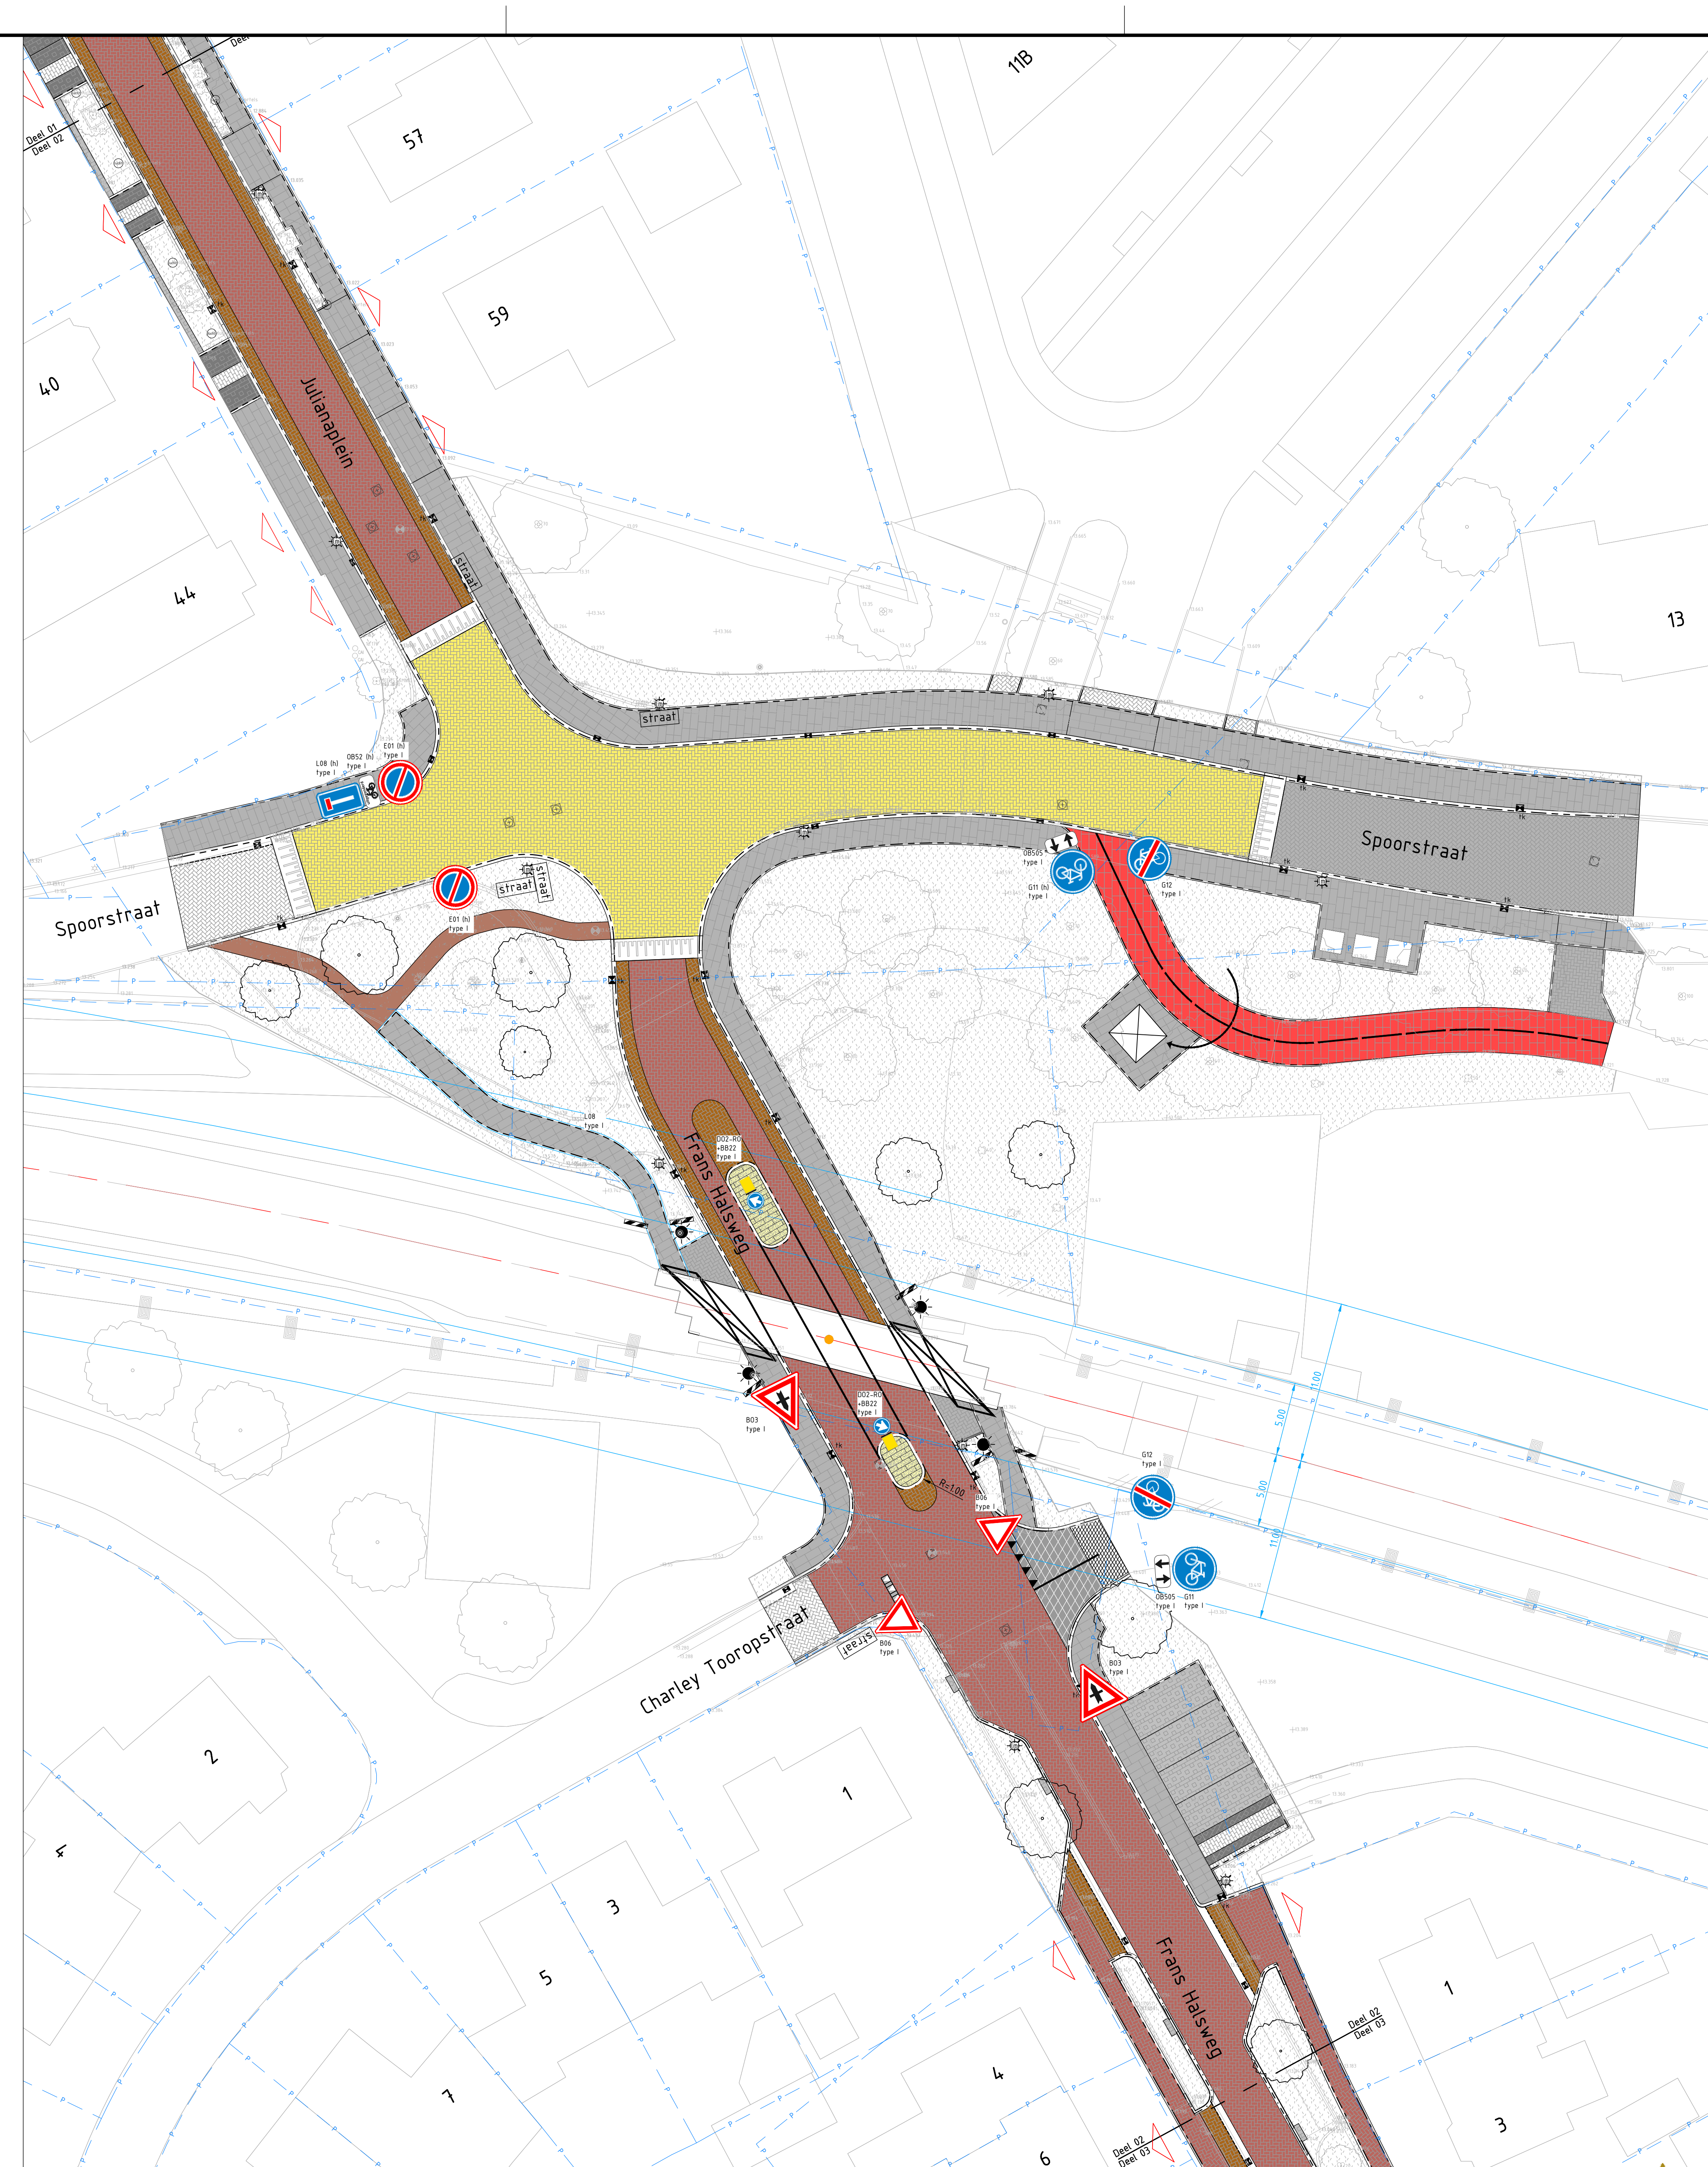



anadoninfrans
ONDERDEEL INBOUW

Opdrachtgever

gemeente [gD] Doetinchem



Project: Vijverberg

Onderdeel: Bebodding

Bestek:	Bladen:	Schaal:	Versie:	Projectnr:
DTM 16-00	1 - 9	1:200	2	DTM 16-00
Fasering:	Status:	Tekenaar:	Interne:	Vrijgegeven:
Bestek	Definitief	G. Winkelman	J. Tuinse	13-03-2025