
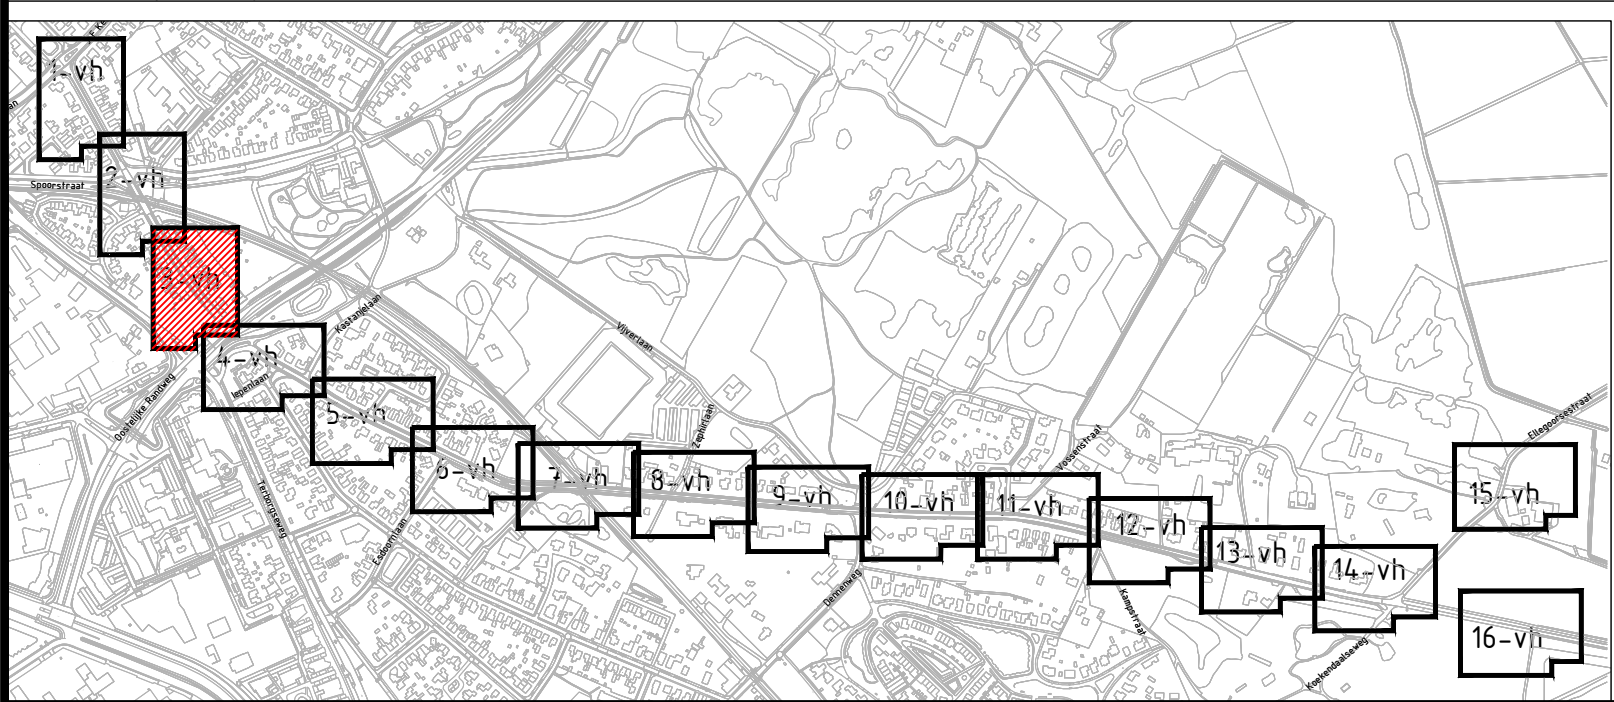


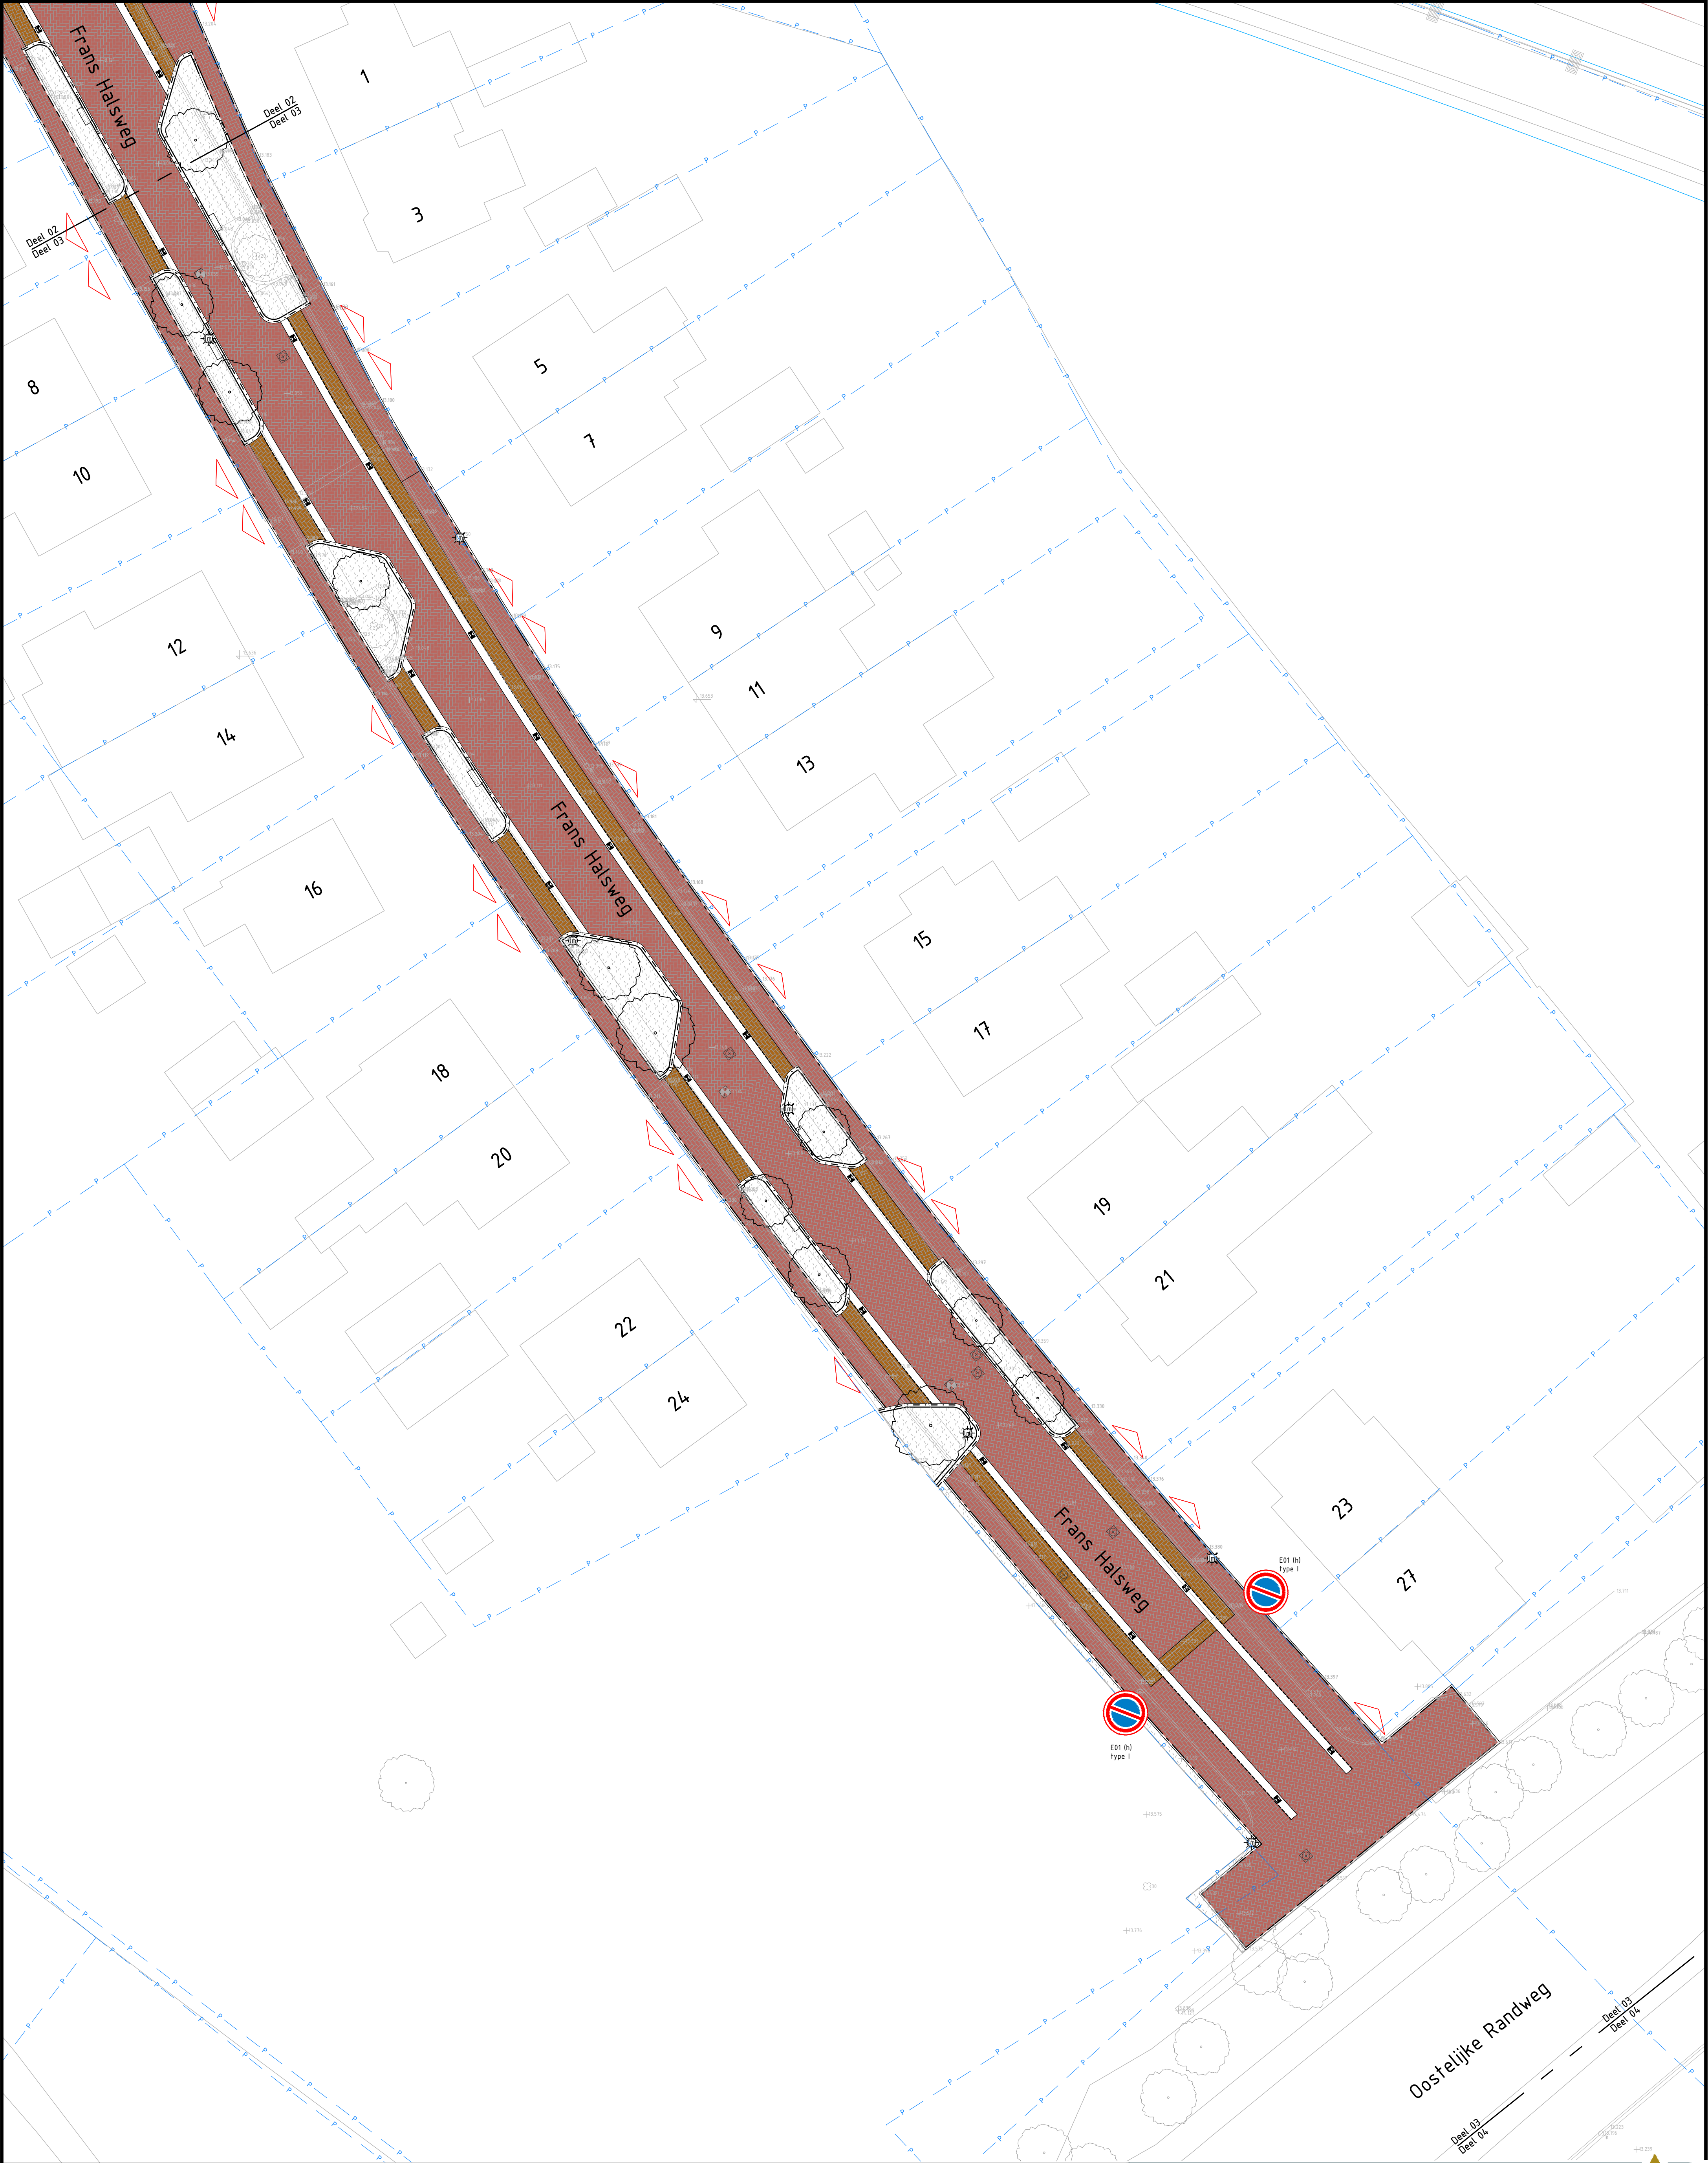

Opdrachtgever **gemeente [gD] Doetinchem**

Project: Vijverberg

Onderdeel: Bebording

Bestek:	Bladen:	Schaal:	Versie:	Projectnr:
DTM 16-00	2 - 9	1:200	2	DTM 16-00
Fasering:	Status:	Tekenaar:	Intern:	Vrijgegeven:
Bestek	Definitief	G. Winkelman	J. Tuinte	13-03-2025

Locatie: c:\users\gij\src\samen\pb_vbr_dtc_ext - an - an\03 werkdoss\tekening\05 bestek\05 uitvoering\05 16-00-bebording-bebording.dwg

Afgedrukt op: dondag 13 maart 2025 14:52:38

ISO Full Bleed A1 (594,00 X 841,00 mm)