
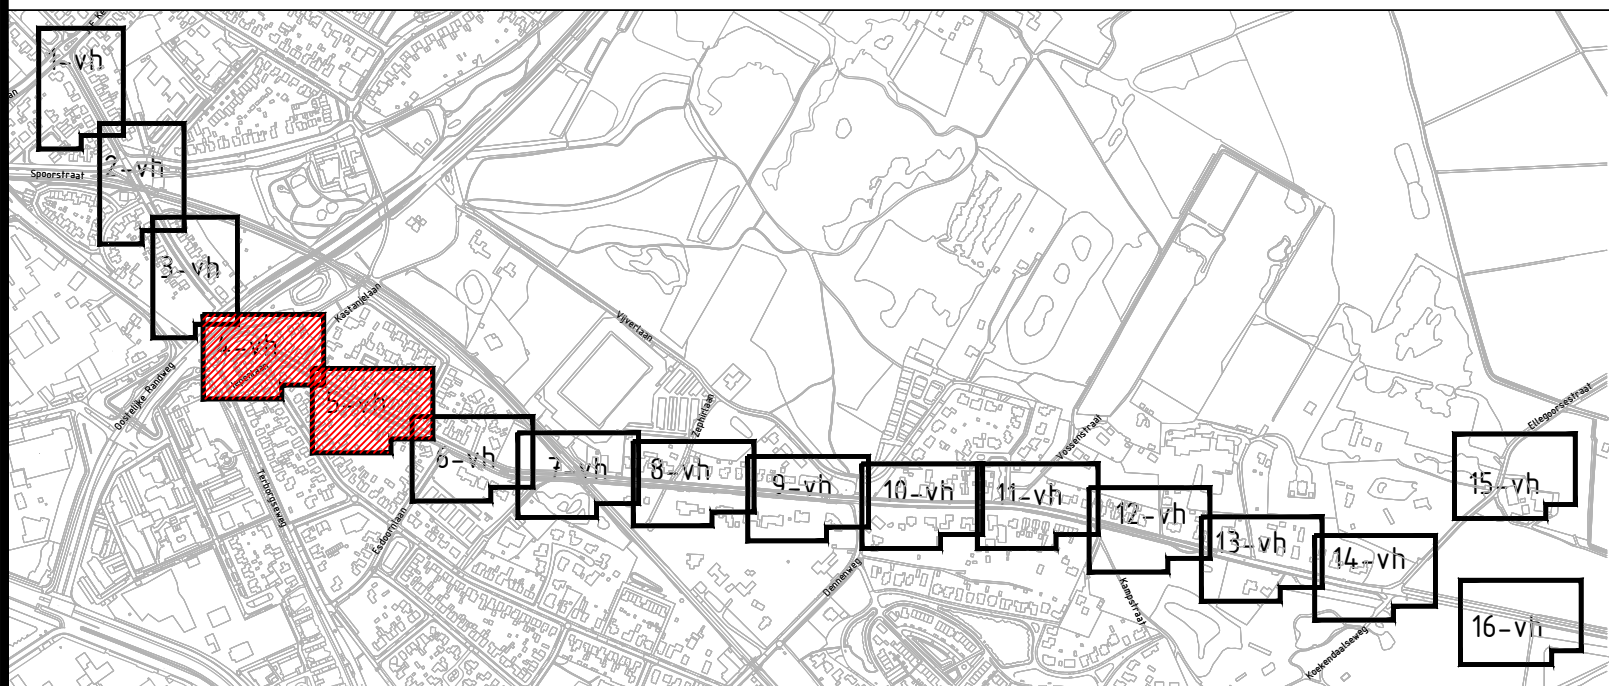
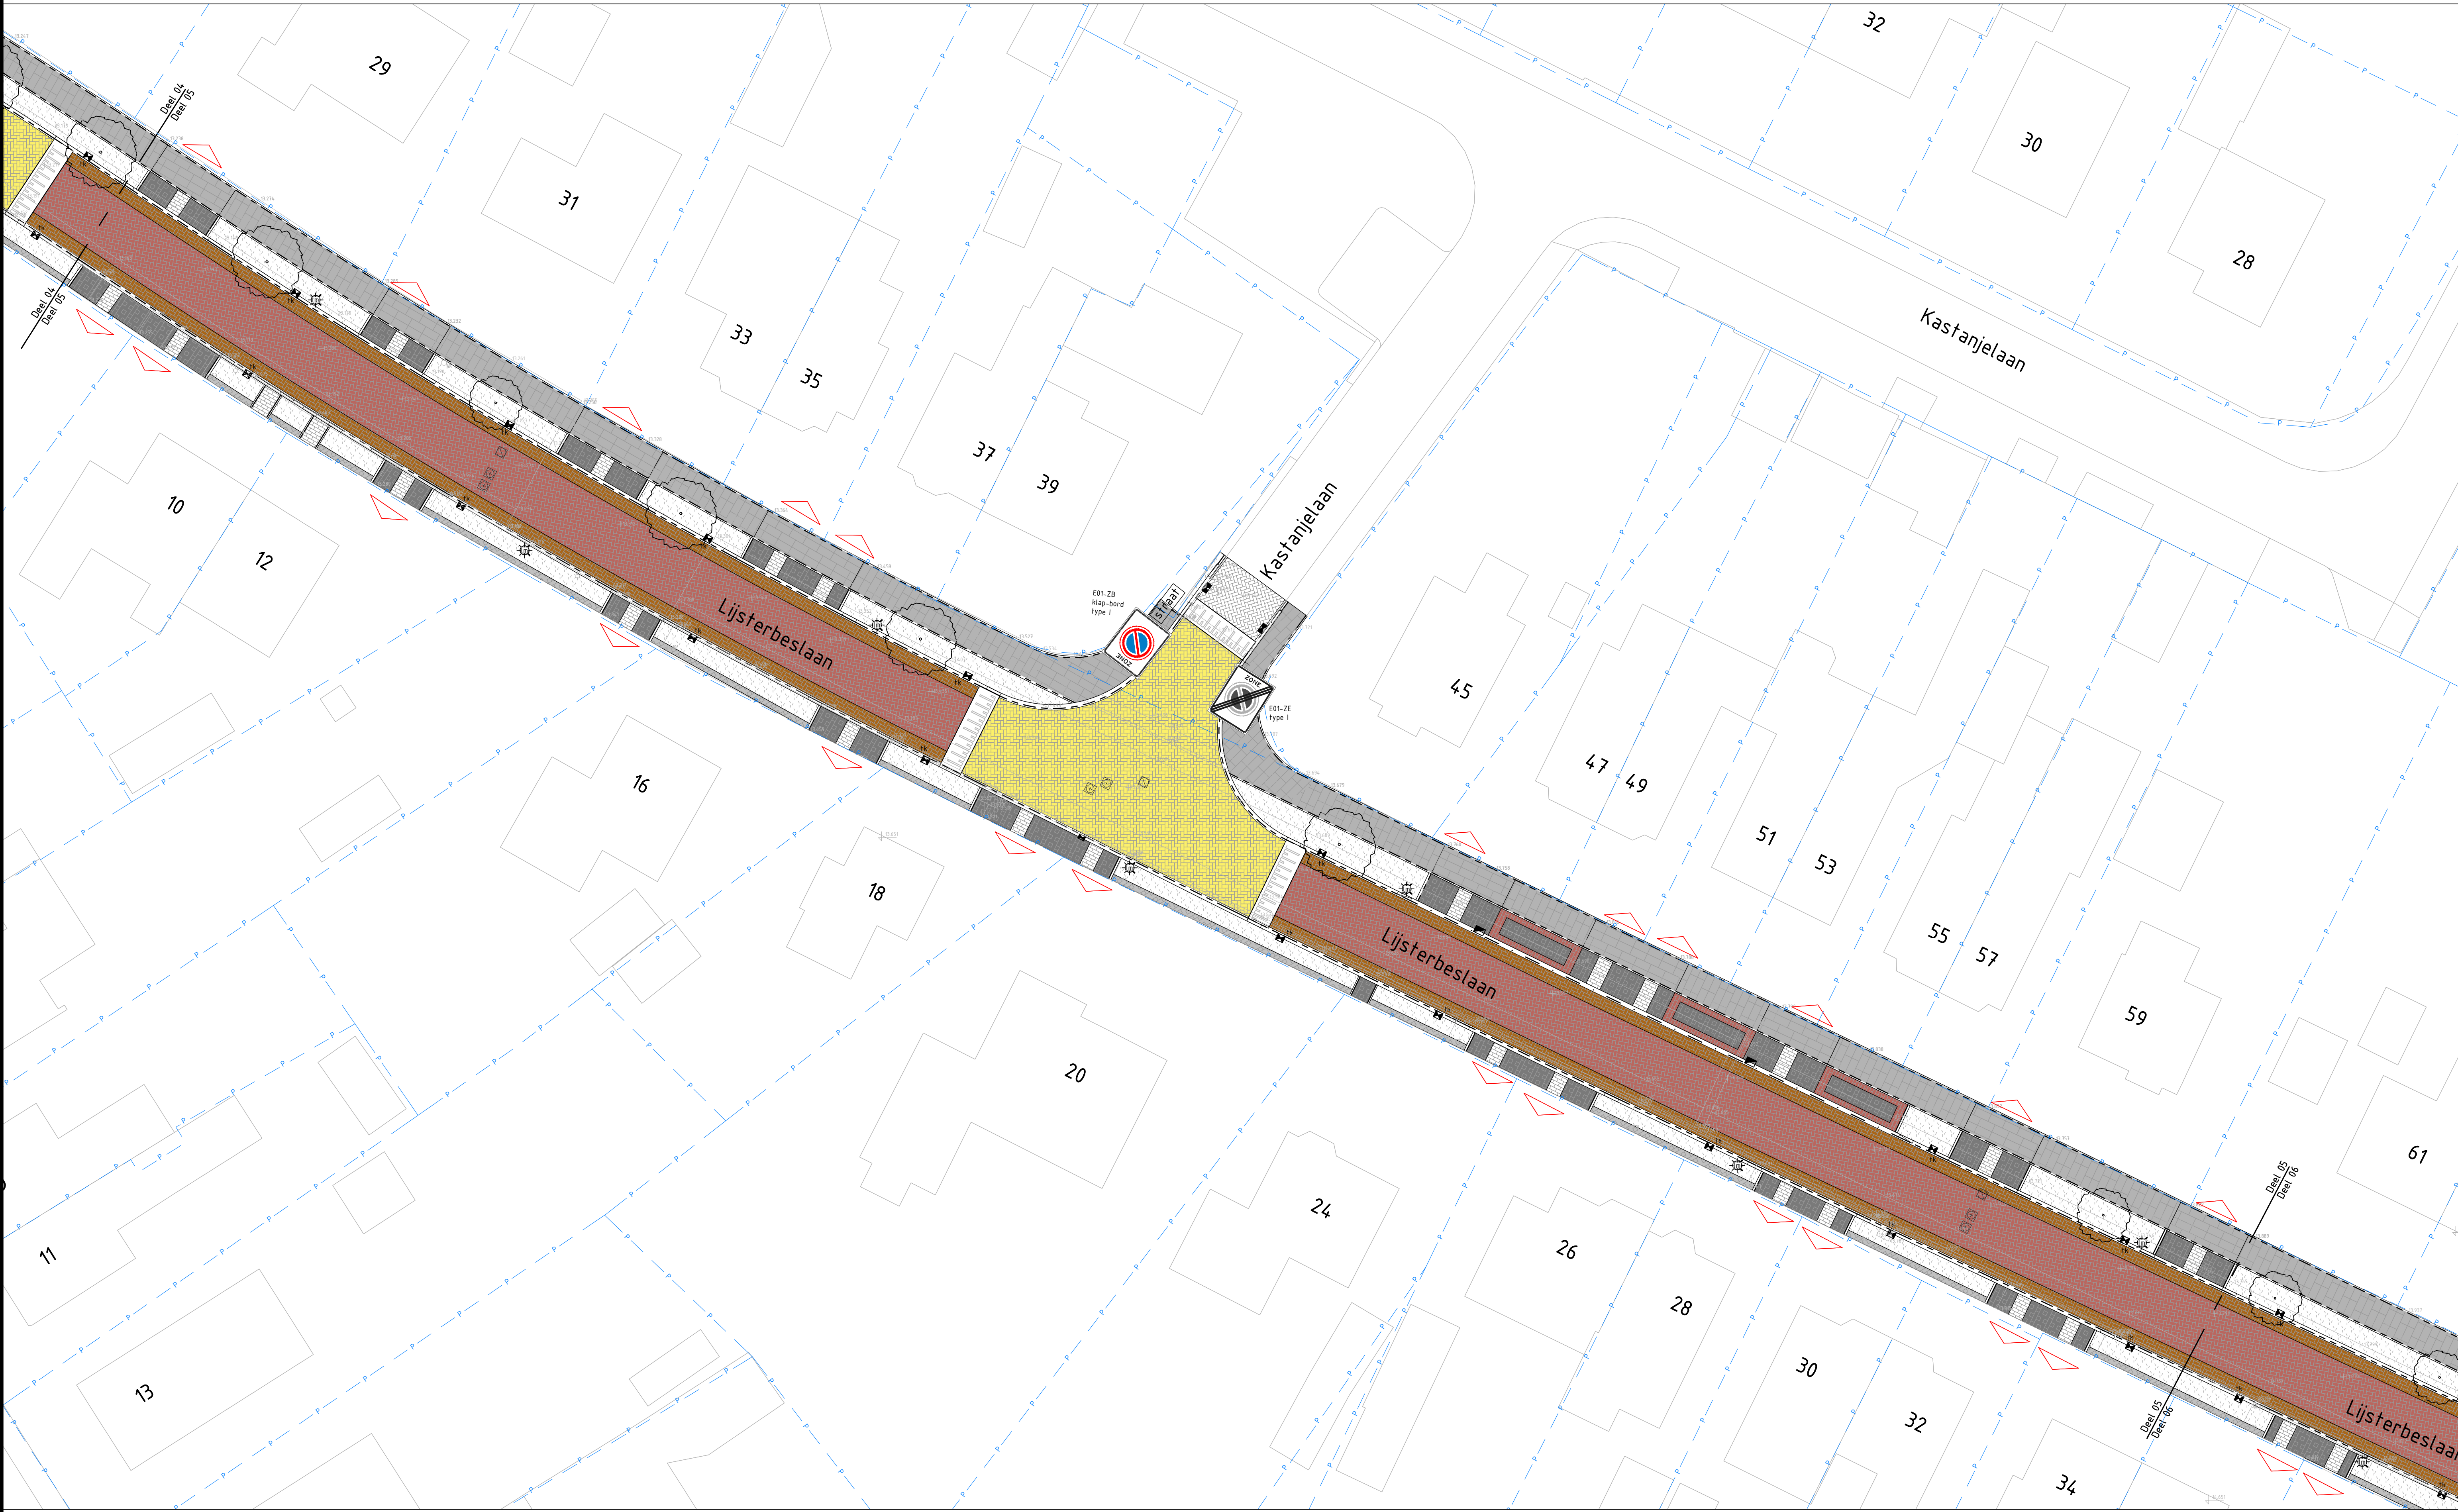


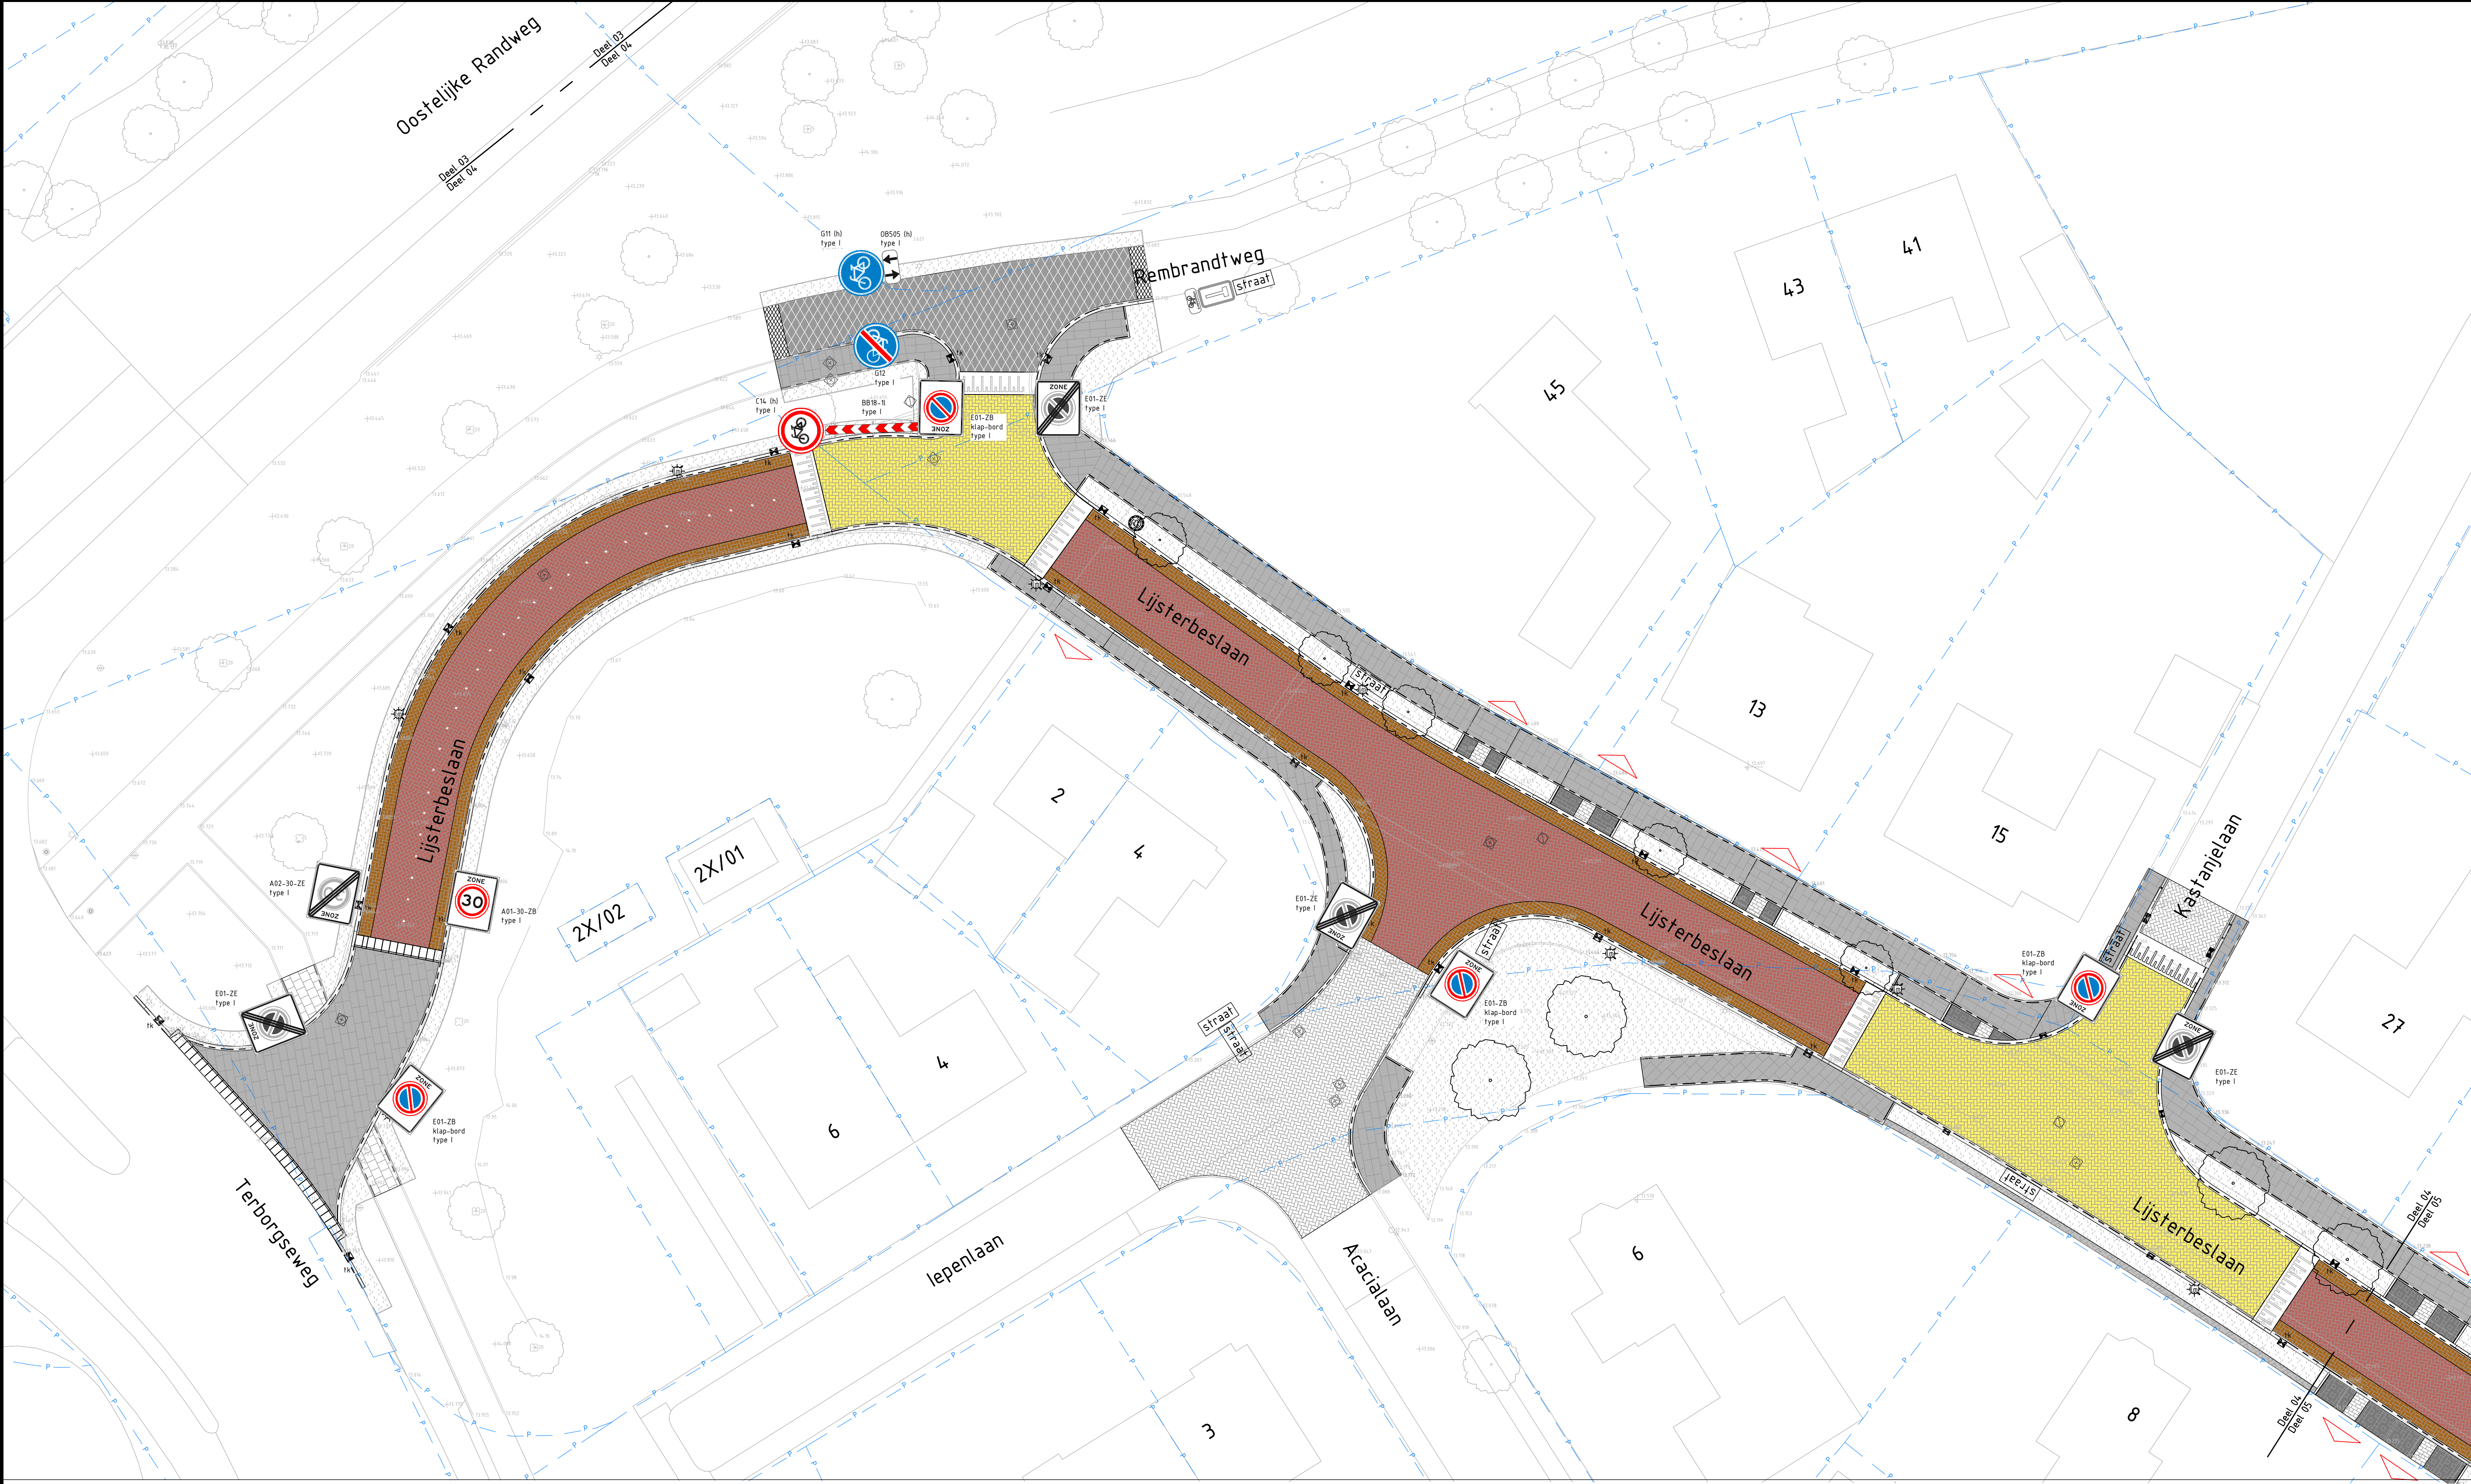

Opdrachtgever **gemeente [gD] Doetinchem**

Project: Vijverberg

Onderdeel: Bebording

Bestek:	Bladen:	Schaal:	Versie:	Projectnr:
DTM 16-00	3 - 9	1:200	2	DTM 16-00
Fasering:	Status:	Tekenaar:	Intern:	Vrijgegeven:
Bestek	Definitief	G. Winkelman	J. Tuinte	13-03-2025

Locatie: c:\uwerk\project\namen\gib\str_01_01 - an - an02\werkbest\tekening\05 bestek\05 uithang\08 16-00-bebording_bebording.dwg
2025-03-13 10:55:58