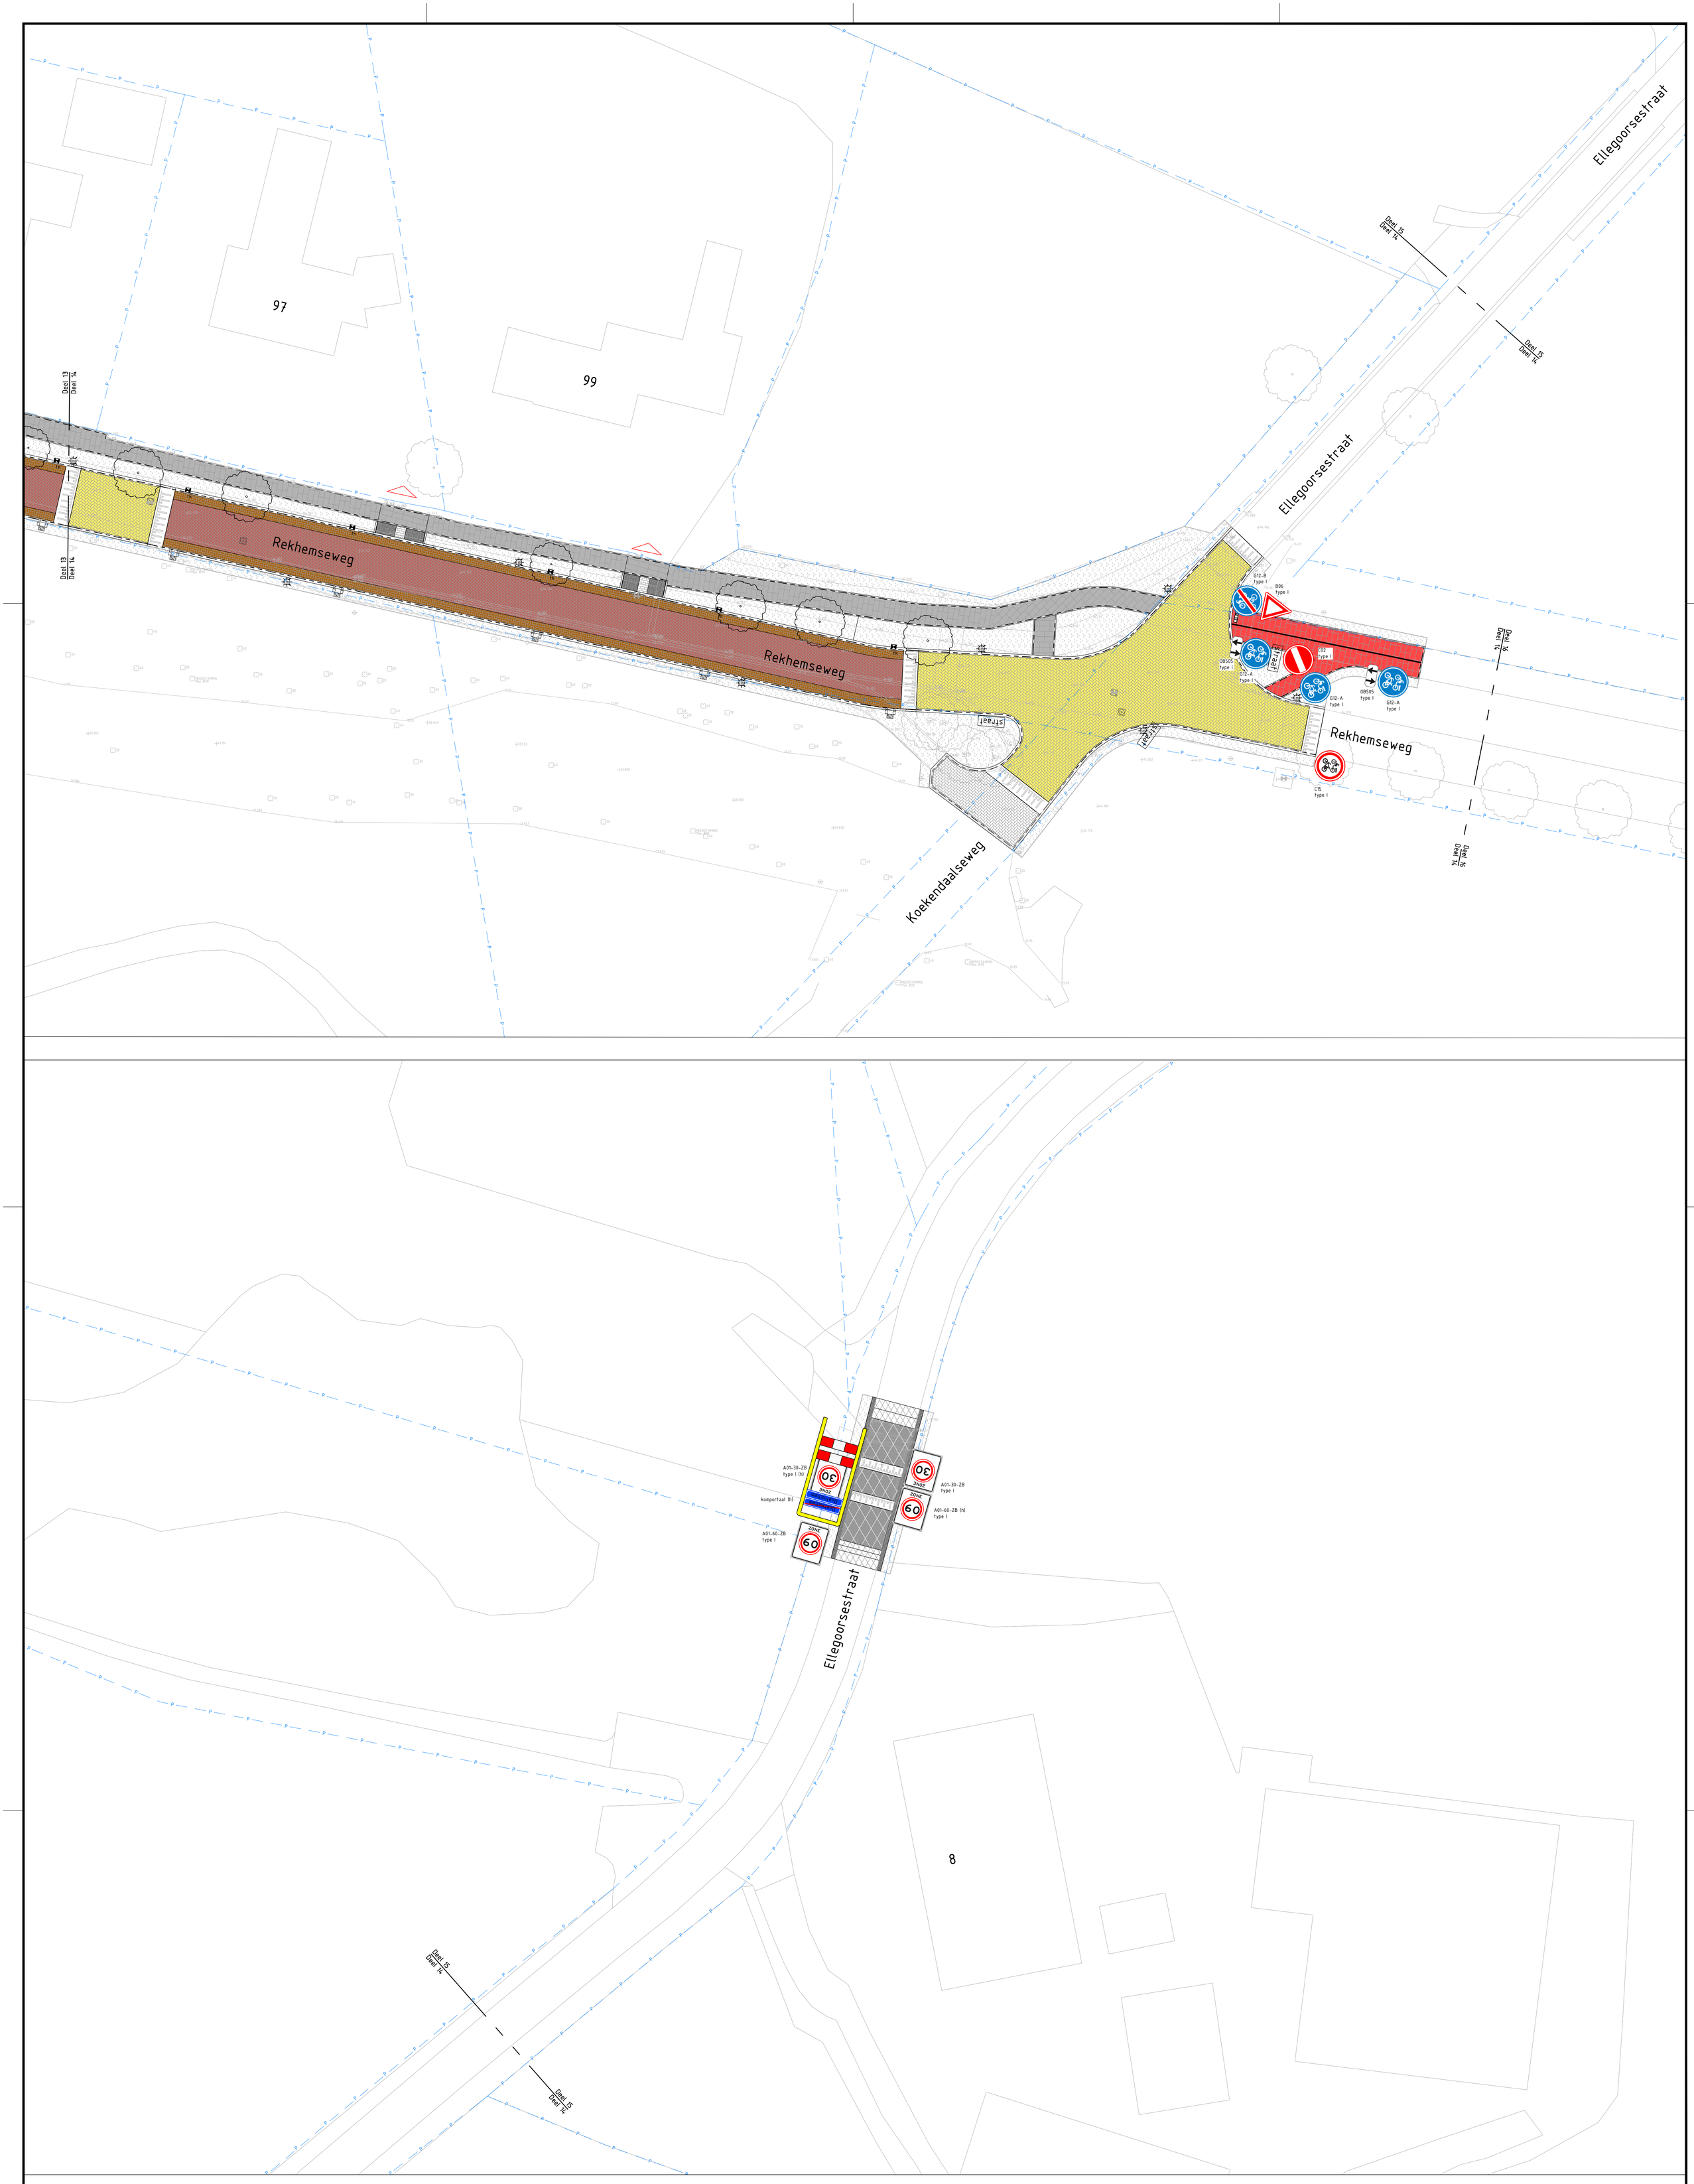

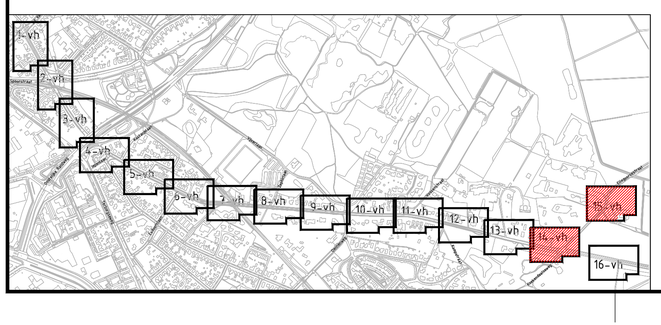

Verharding
1 : 200

anaconinfra
CIVIELTECHNISCH PROJECTBUREAU
Korenbree 34a,
7271 LH Borculo
0545 - 272 275
info@anacon-infra.nl
www.anacon-infra.nl

Opdrachtgever gemeente [gD] Doetinchem

Project: Vijverberg				
Onderdeel: Bebording				
Bestek:	Bladen:	Schaal:	Versie:	Projectnr:
DTM 16-00	8 - 9	1:200	2	DTM 16-00
Fasering:	Status:	Tekenaar:	Intern:	Vrijgegeven:
Bestek	Definitief	G. Winkelman	J. Tuinte	13-03-2025

Afgedrukt op: donderdag 13 maart 2025 15:14:43
Locatie: c:\users\gjjs\ict samen\pb vbr_dtc_ext - an - an\03 werkdocs\tekening\05 bestek\05 uitvraag\dtm 16-00-bestek-bebording.dwg
ISO Full Bleed A0 (841.00 X 1189.00 MM)