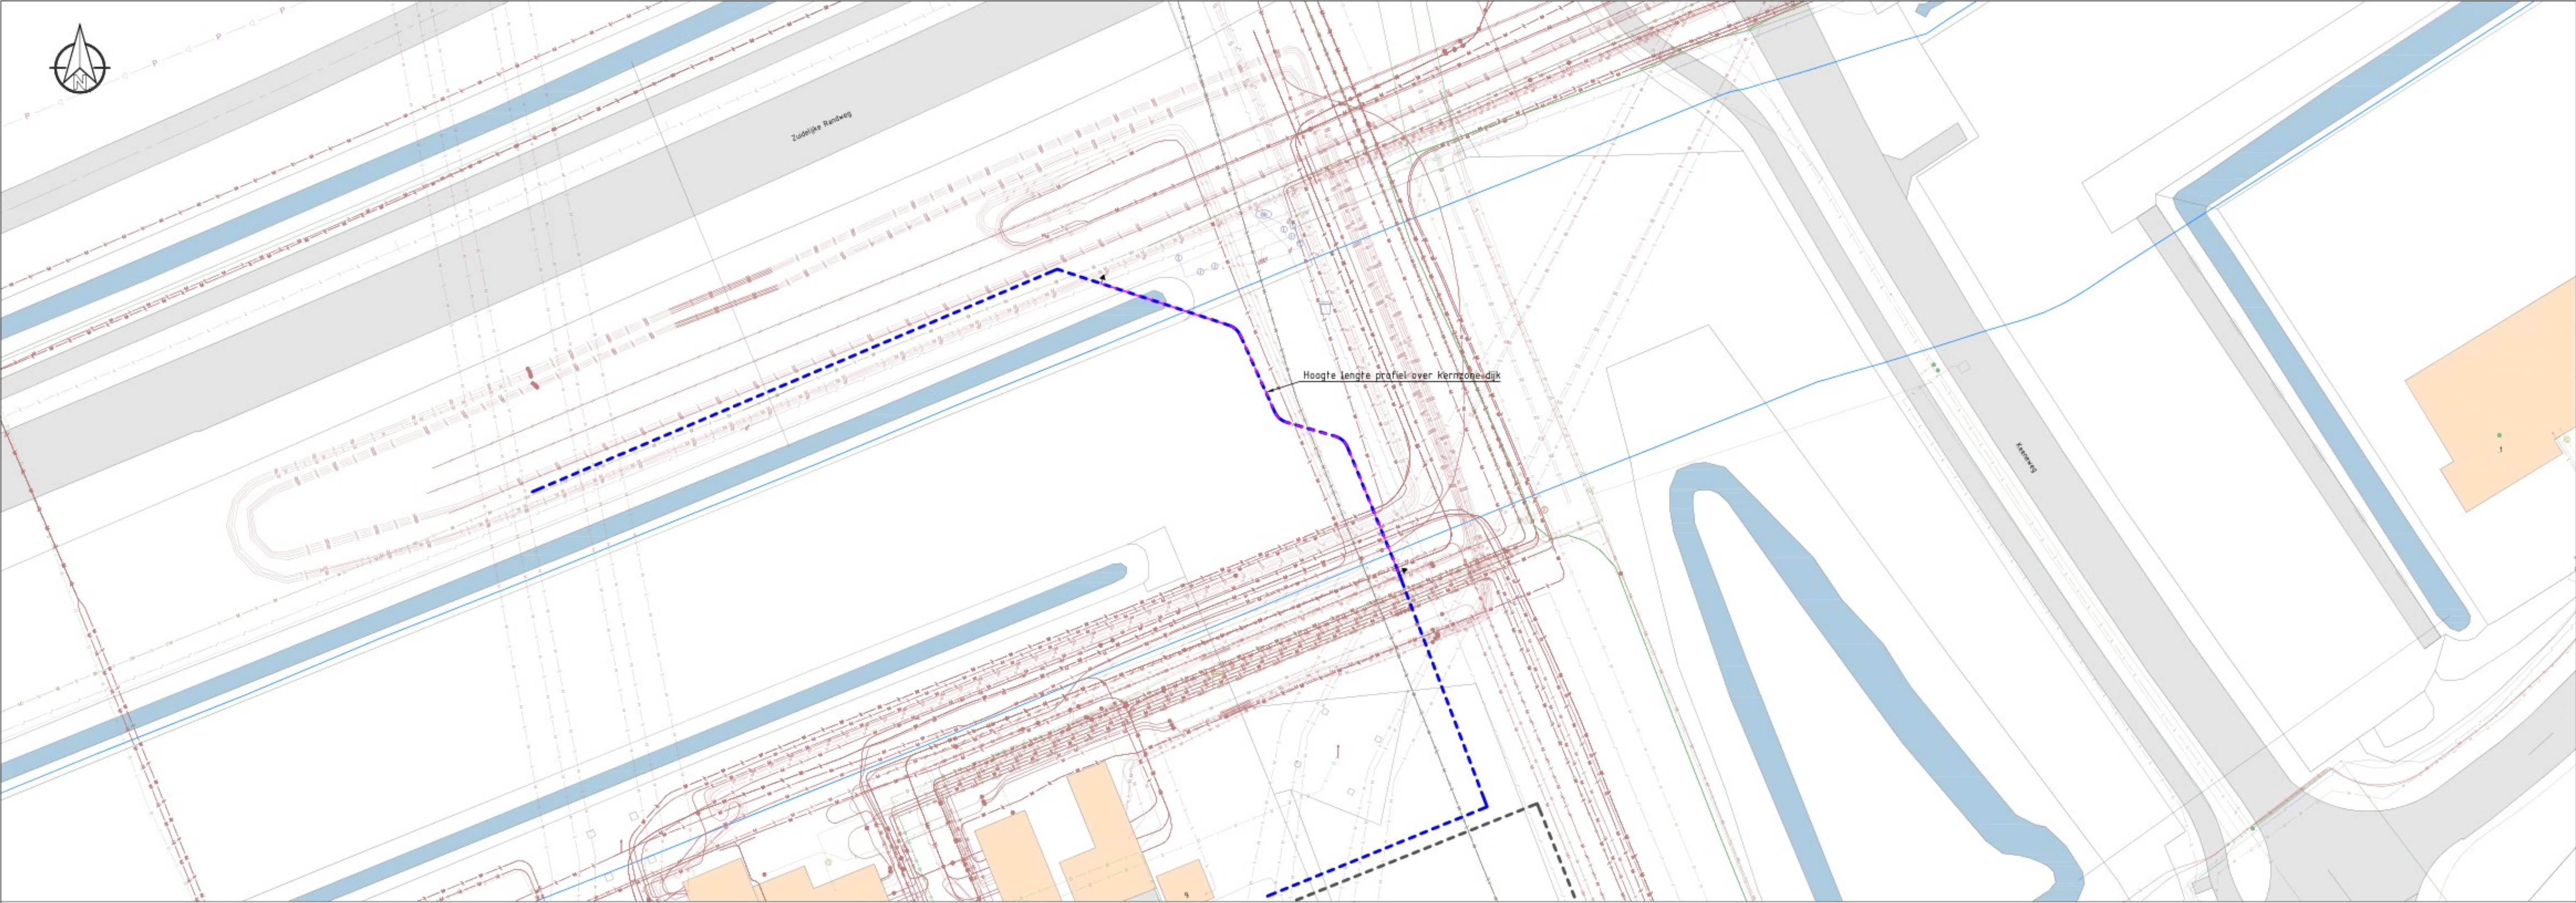


Project:
Moerdijk De Uitloper

Datum: 25-03-2025
Datum 1e uitg.: 29-01-2025

Tekenaar:
Gecontr.:

Omschrijving:
Moerdijk De Uitloper - doorsnede kernzone

Status:
Concept

Projectnummer:
2024EN00186

Tekeningnummer:
2024EN00186-MS-HT01

Schaal:
1:500 / 1:100

Blad:
1 van 1

Formaat:
A1

Versie:
0_3