


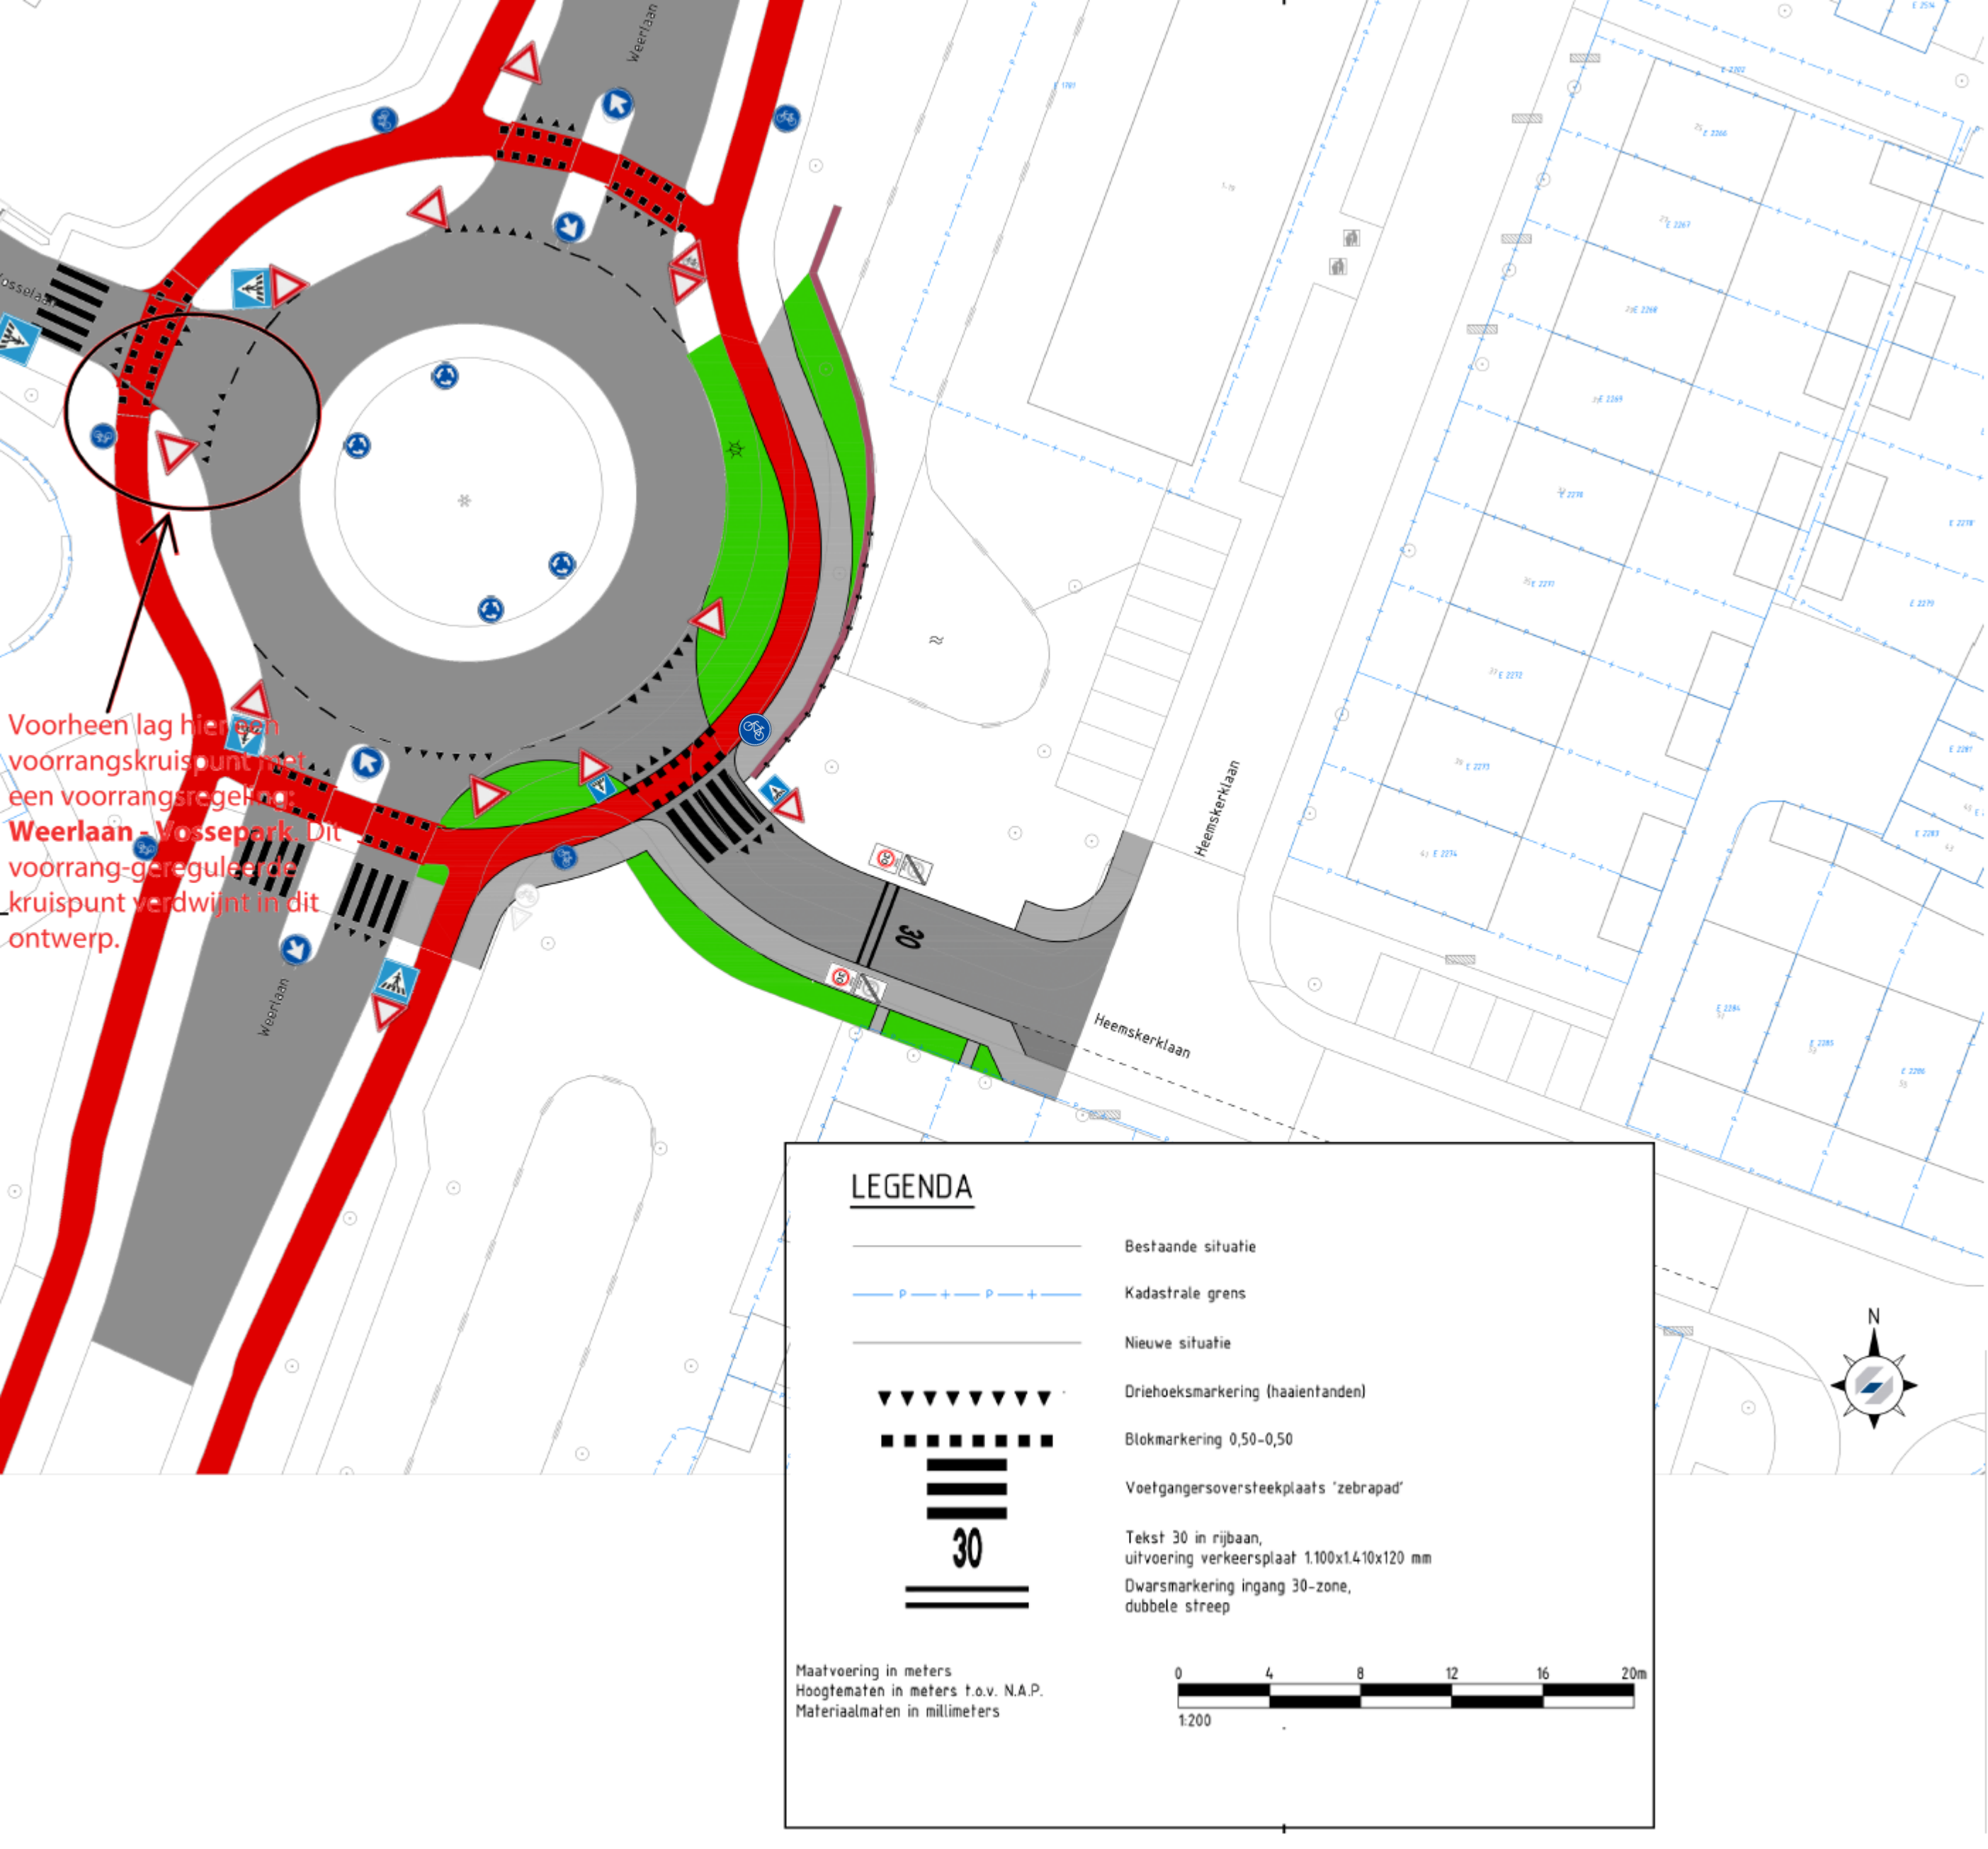

Voorheen lag hier een
voorrangskruispunt met
een voorrangsregeling.
Weerlaan - Vossepark. Dit
voorrang-gereguleerde
kruispunt verdwijnt in dit
ontwerp.

LEGENDA

- | | |
|--|---|
| | Bestaande situatie |
| | Kadastrale grens |
| | Nieuwe situatie |
| | Driehoeksmarkering (haaiantanden) |
| | Blokmarkering 0,50-0,50 |
| | Voetgangersoversteekplaats 'zebrapad' |
| | Tekst 30 in rijbaan,
uitvoering verkeersplaat 1.100x1.410x120 mm |
| | Dwarsmarkering ingang 30-zone,
dubbele streep |

Maatvoering in meters
Hoogtematen in meters t.o.v. N.A.P.
Materiaalmaten in millimeters

