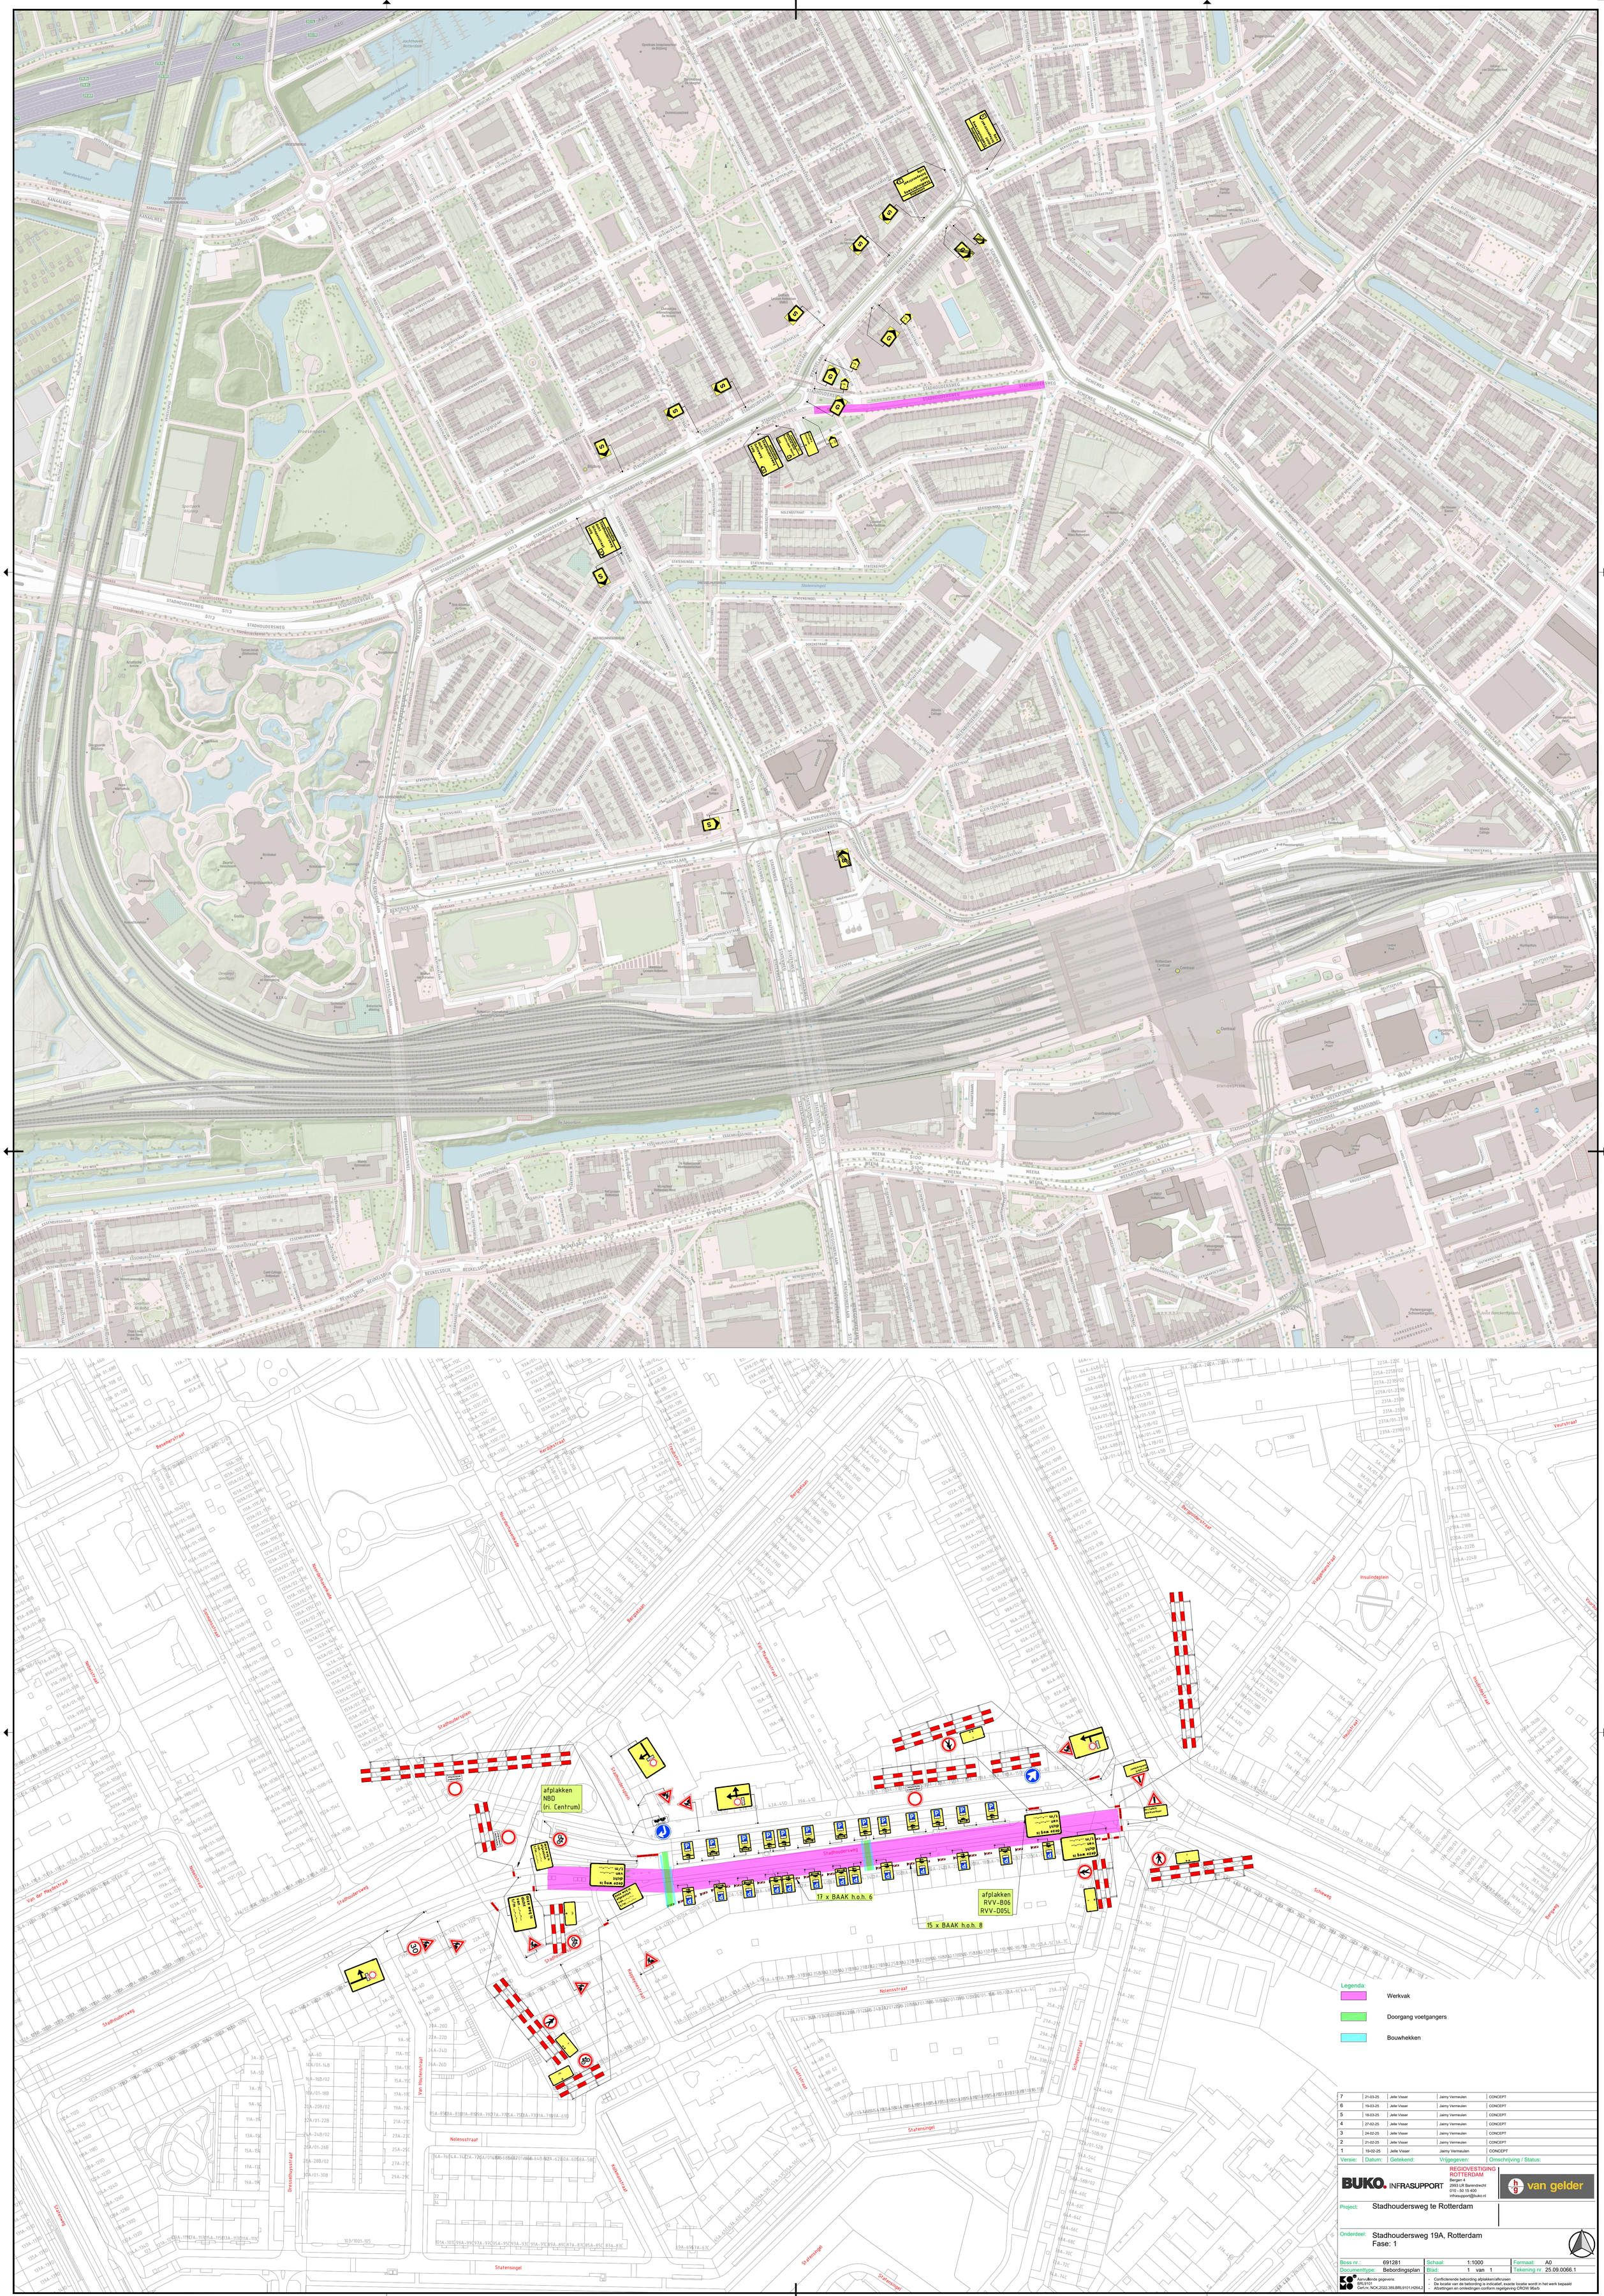

Versie:	Datum:	Getekend:	Vrijgegeven:	Omschrijving / Status:
7	21-03-25	Jelle Visser	Jaimy Vermeulen	CONCEPT
6	19-03-25	Jelle Visser	Jaimy Vermeulen	CONCEPT
5	18-03-25	Jelle Visser	Jaimy Vermeulen	CONCEPT
4	27-02-25	Jelle Visser	Jaimy Vermeulen	CONCEPT
3	24-02-25	Jelle Visser	Jaimy Vermeulen	CONCEPT
2	21-02-25	Jelle Visser	Jaimy Vermeulen	CONCEPT
1	19-02-25	Jelle Visser	Jaimy Vermeulen	CONCEPT

BUKO. INFRASUPPORT
REGIOVESTIGING ROTTERDAM
Bergen 4
2993 LR Barendrecht
010 - 50 15 400
infrasupport@buko.nl

van gelder

Project: Stadhoudersweg te Rotterdam

Onderdeel: Stadhoudersweg 19A, Rotterdam
Fase: 1

Boss nr.:	691281	Schaal:	1:1000	Formaat:	A0
Documenttype:	Bebordingsplan	Blad:	1 van 1	Tekening nr.	25.09.0066.1

Aanvullende gegevens:
BRL9101
Cert.nr.,NCK,2022,389,BRL9101,H264,2

- Conflicterende bebording afplakken/afkruisen
- De locatie van de bebording is indicatief, exacte locatie wordt in het werk bepaald
- Afbeeldingen en omleidingen conform regelgeving CROW 96a/b