


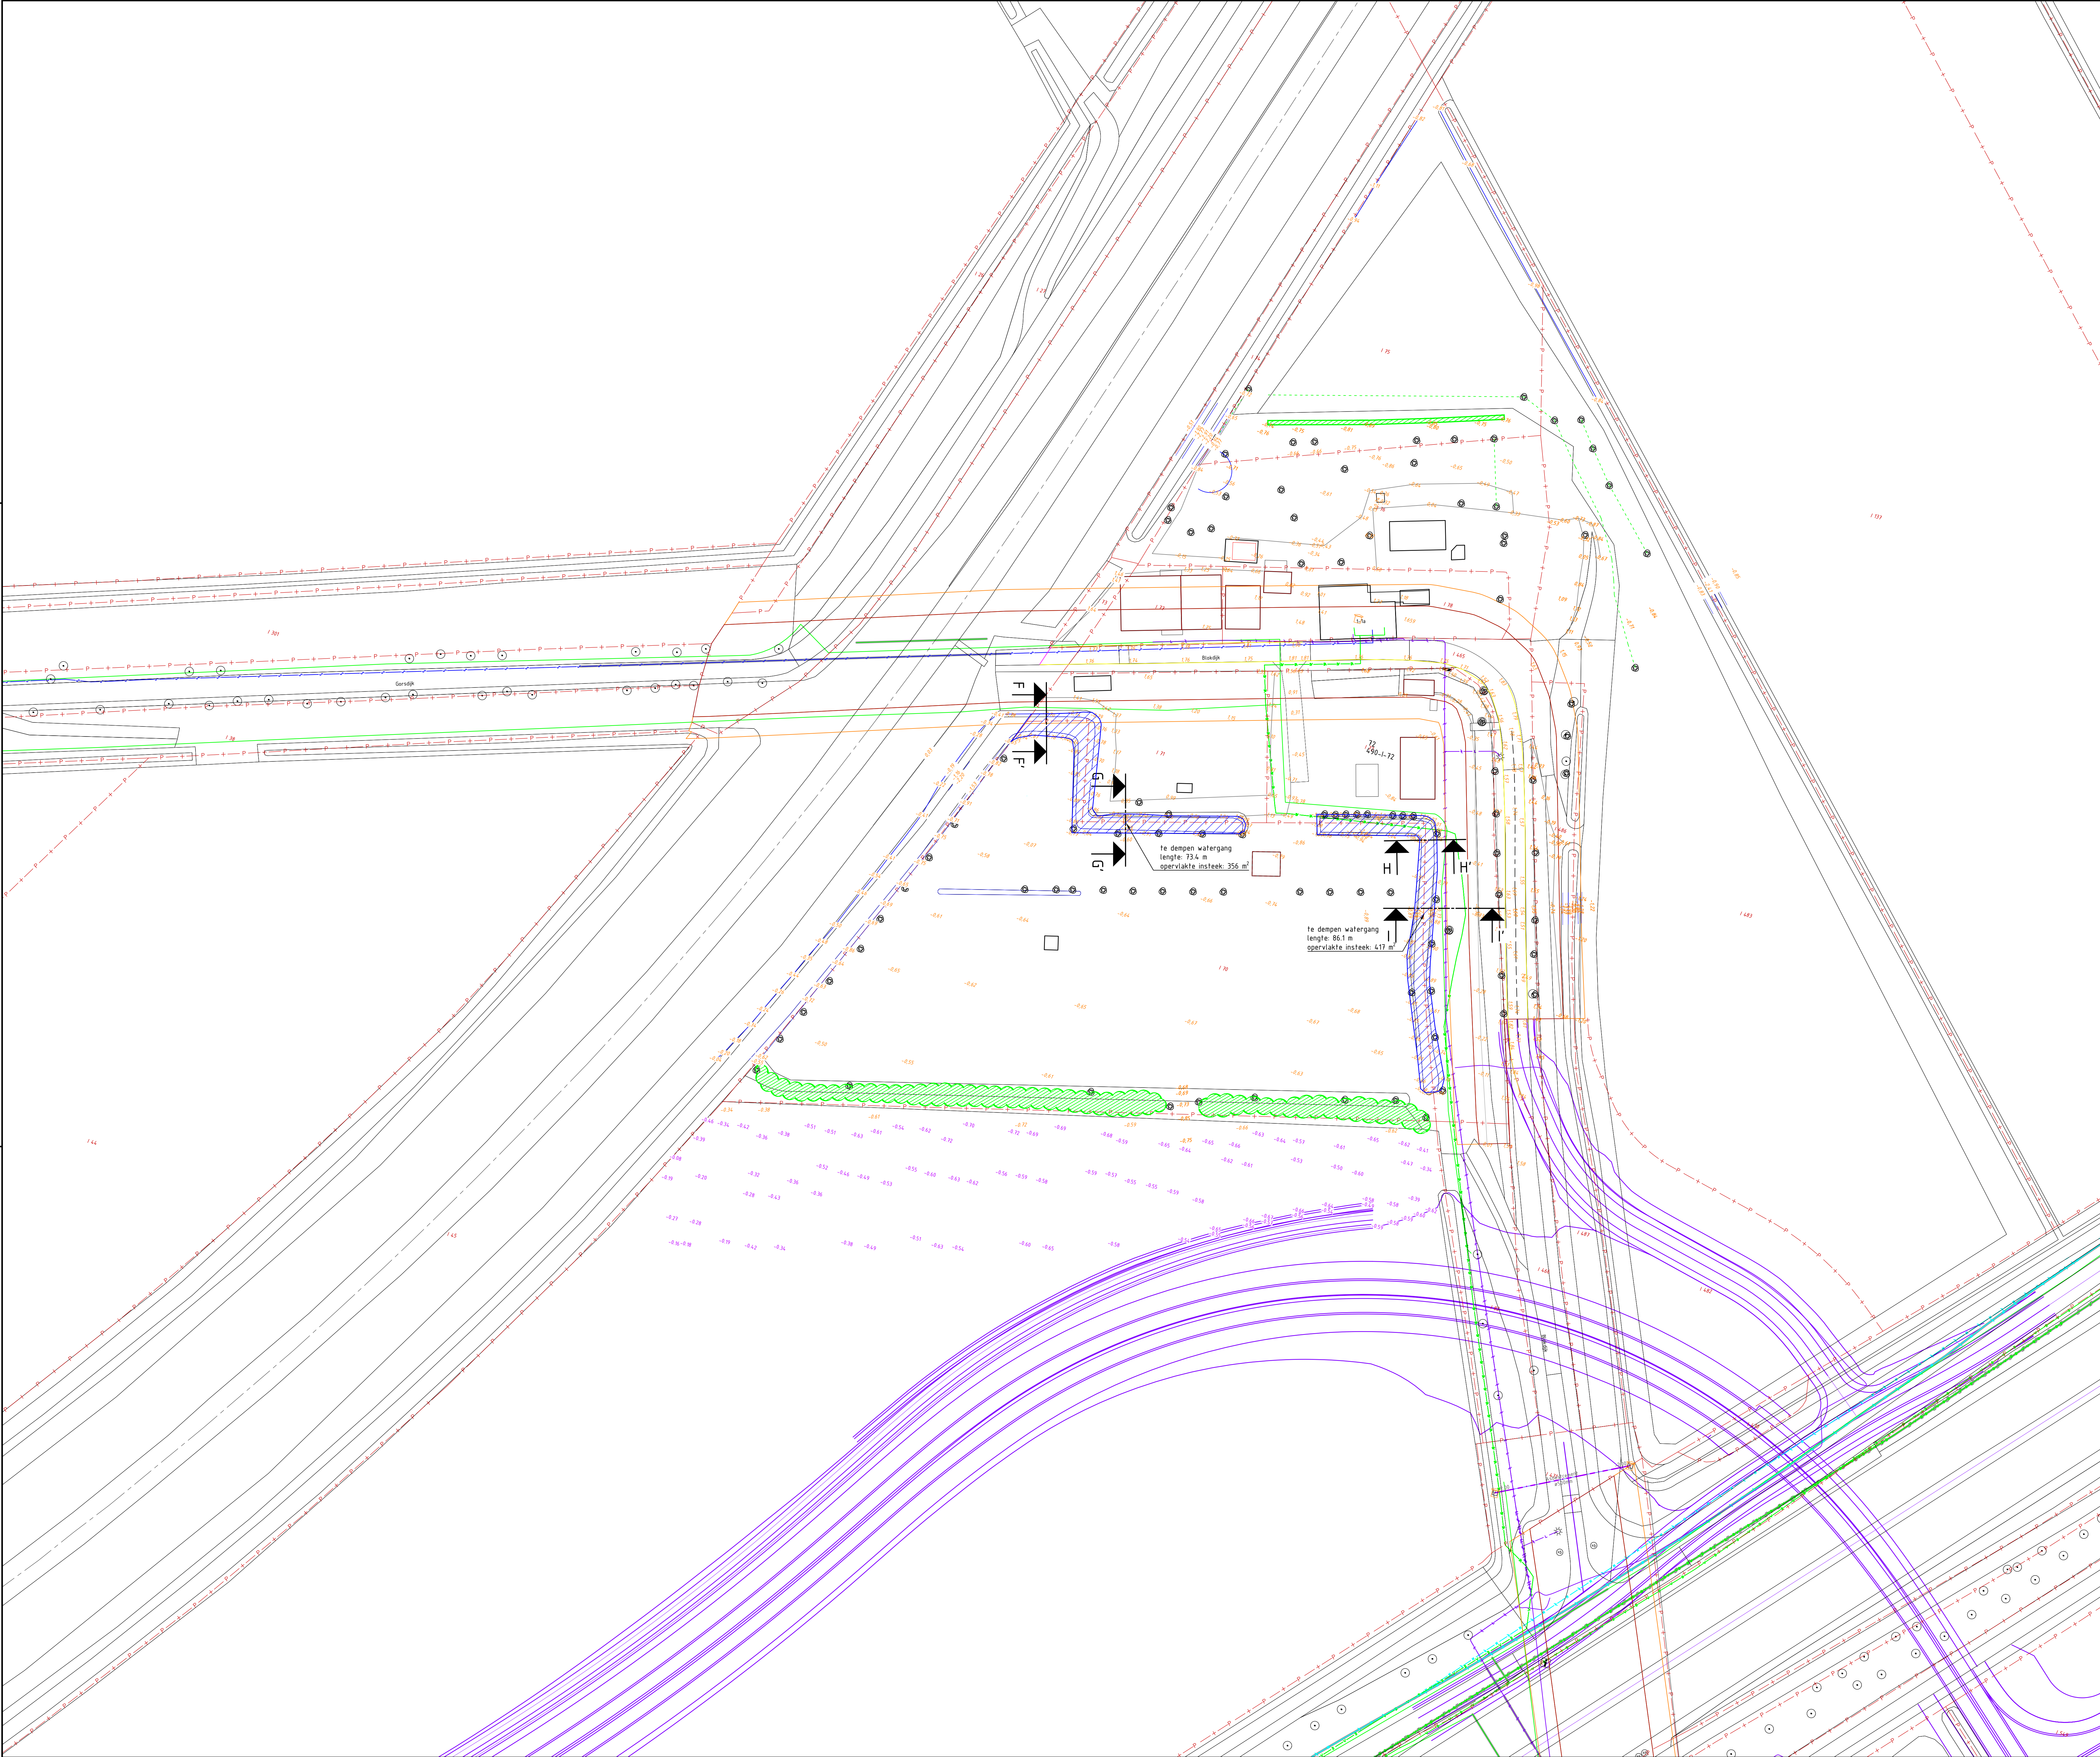

Legenda bestaande situatie

- bestaande boom uit inmeting
- ontwerp interne baan
- BGT en inmeting
- perceelgrenzen
- bestaande hoogte inmeting 04-10-2024
- bestaande hoogte AHN
- dubbelbestemming waterstaatswaterkering
- gebiedsaanduiding vrijwaringszone dijk1

Legenda kabels en leidingen

- datatransport-KPN BV
- datatransport-GEBOEDERS VAN DER DONK BV FTTH
- datatransport-RIJKS WATERSTAAT ZUID NEDERLAND
- gas lage druk-ENEXIS NETBEHEER BV
- middenspanning-ENEXIS NETBEHEER BV
- laagspanning-ENEXIS NETBEHEER BV
- riool vrijerval-GEMEENTE MOERDIJK
- water-BRABANT WATER
- wees-GEMEENTE MOERDIJK
- overige-HAVENBEDRIJF MOERDIJK NV
- overige-RIJKS WATERSTAAT ZUID NEDERLAND

Verklaring:  
- maten in meters, tenzij anders aangegeven.  
- hoogtematen in meters t.o.v. N.A.P.  
- maten in het werk te controleren.  
- ontwerp graven d.d. 15-11-2023  
- ontwerp Burossengers d.d. 12-12-2023  
- nieuwbouw Burossengers d.d. 28-11-2023  
- inmeting 23-03-2023 (20230223 Terreinmeting Moerdijk)  
- inmeting 04-10-2024 (73970616 Terreinmeting Moerdijk)  
- grenzen Basisregistratie Grootchalige Topografie (BGT) aangehouden d.d. 23-11-2022  
- Digitale Kadastrele Kaart (DKK) aangehouden d.d. 23-11-2022  
- revisie riolering niet aanwezig  
- KLIC melding d.d. 27-02-2023  
- Kabels en leidingen zijn ter informatie, ligging in het werk te controleren  
- Lijntype en kleurstellingen Kabels en leidingen zijn conform de NLS  
- parkeerplaats 101 en 102 niet bestaand

TB Infra BV

Postbus 47

5006 ZG Moergestel

Tel: 013 513 04 91

Info@tbinfra.nl

www.tbinfra.nl

Project:  
Terreininrichting woningbouw Blokdijs 1 te Moerdijk  
Gemeente Moerdijk  
Onderdeel:  
Bestaande situatie  
Opdrachtgever: Workinn Moerdijk B.V.

|                     |                   |                        |
|---------------------|-------------------|------------------------|
| Getekend: AA        | Tekeningnr.: BS01 | Schaal: 1:500          |
| Gecontroleerd: WW   | Formaat: A0       | Blad:                  |
| Projectnr.: 22TB153 | Datum: 22-01-2025 | Documenttype: Tekening |