


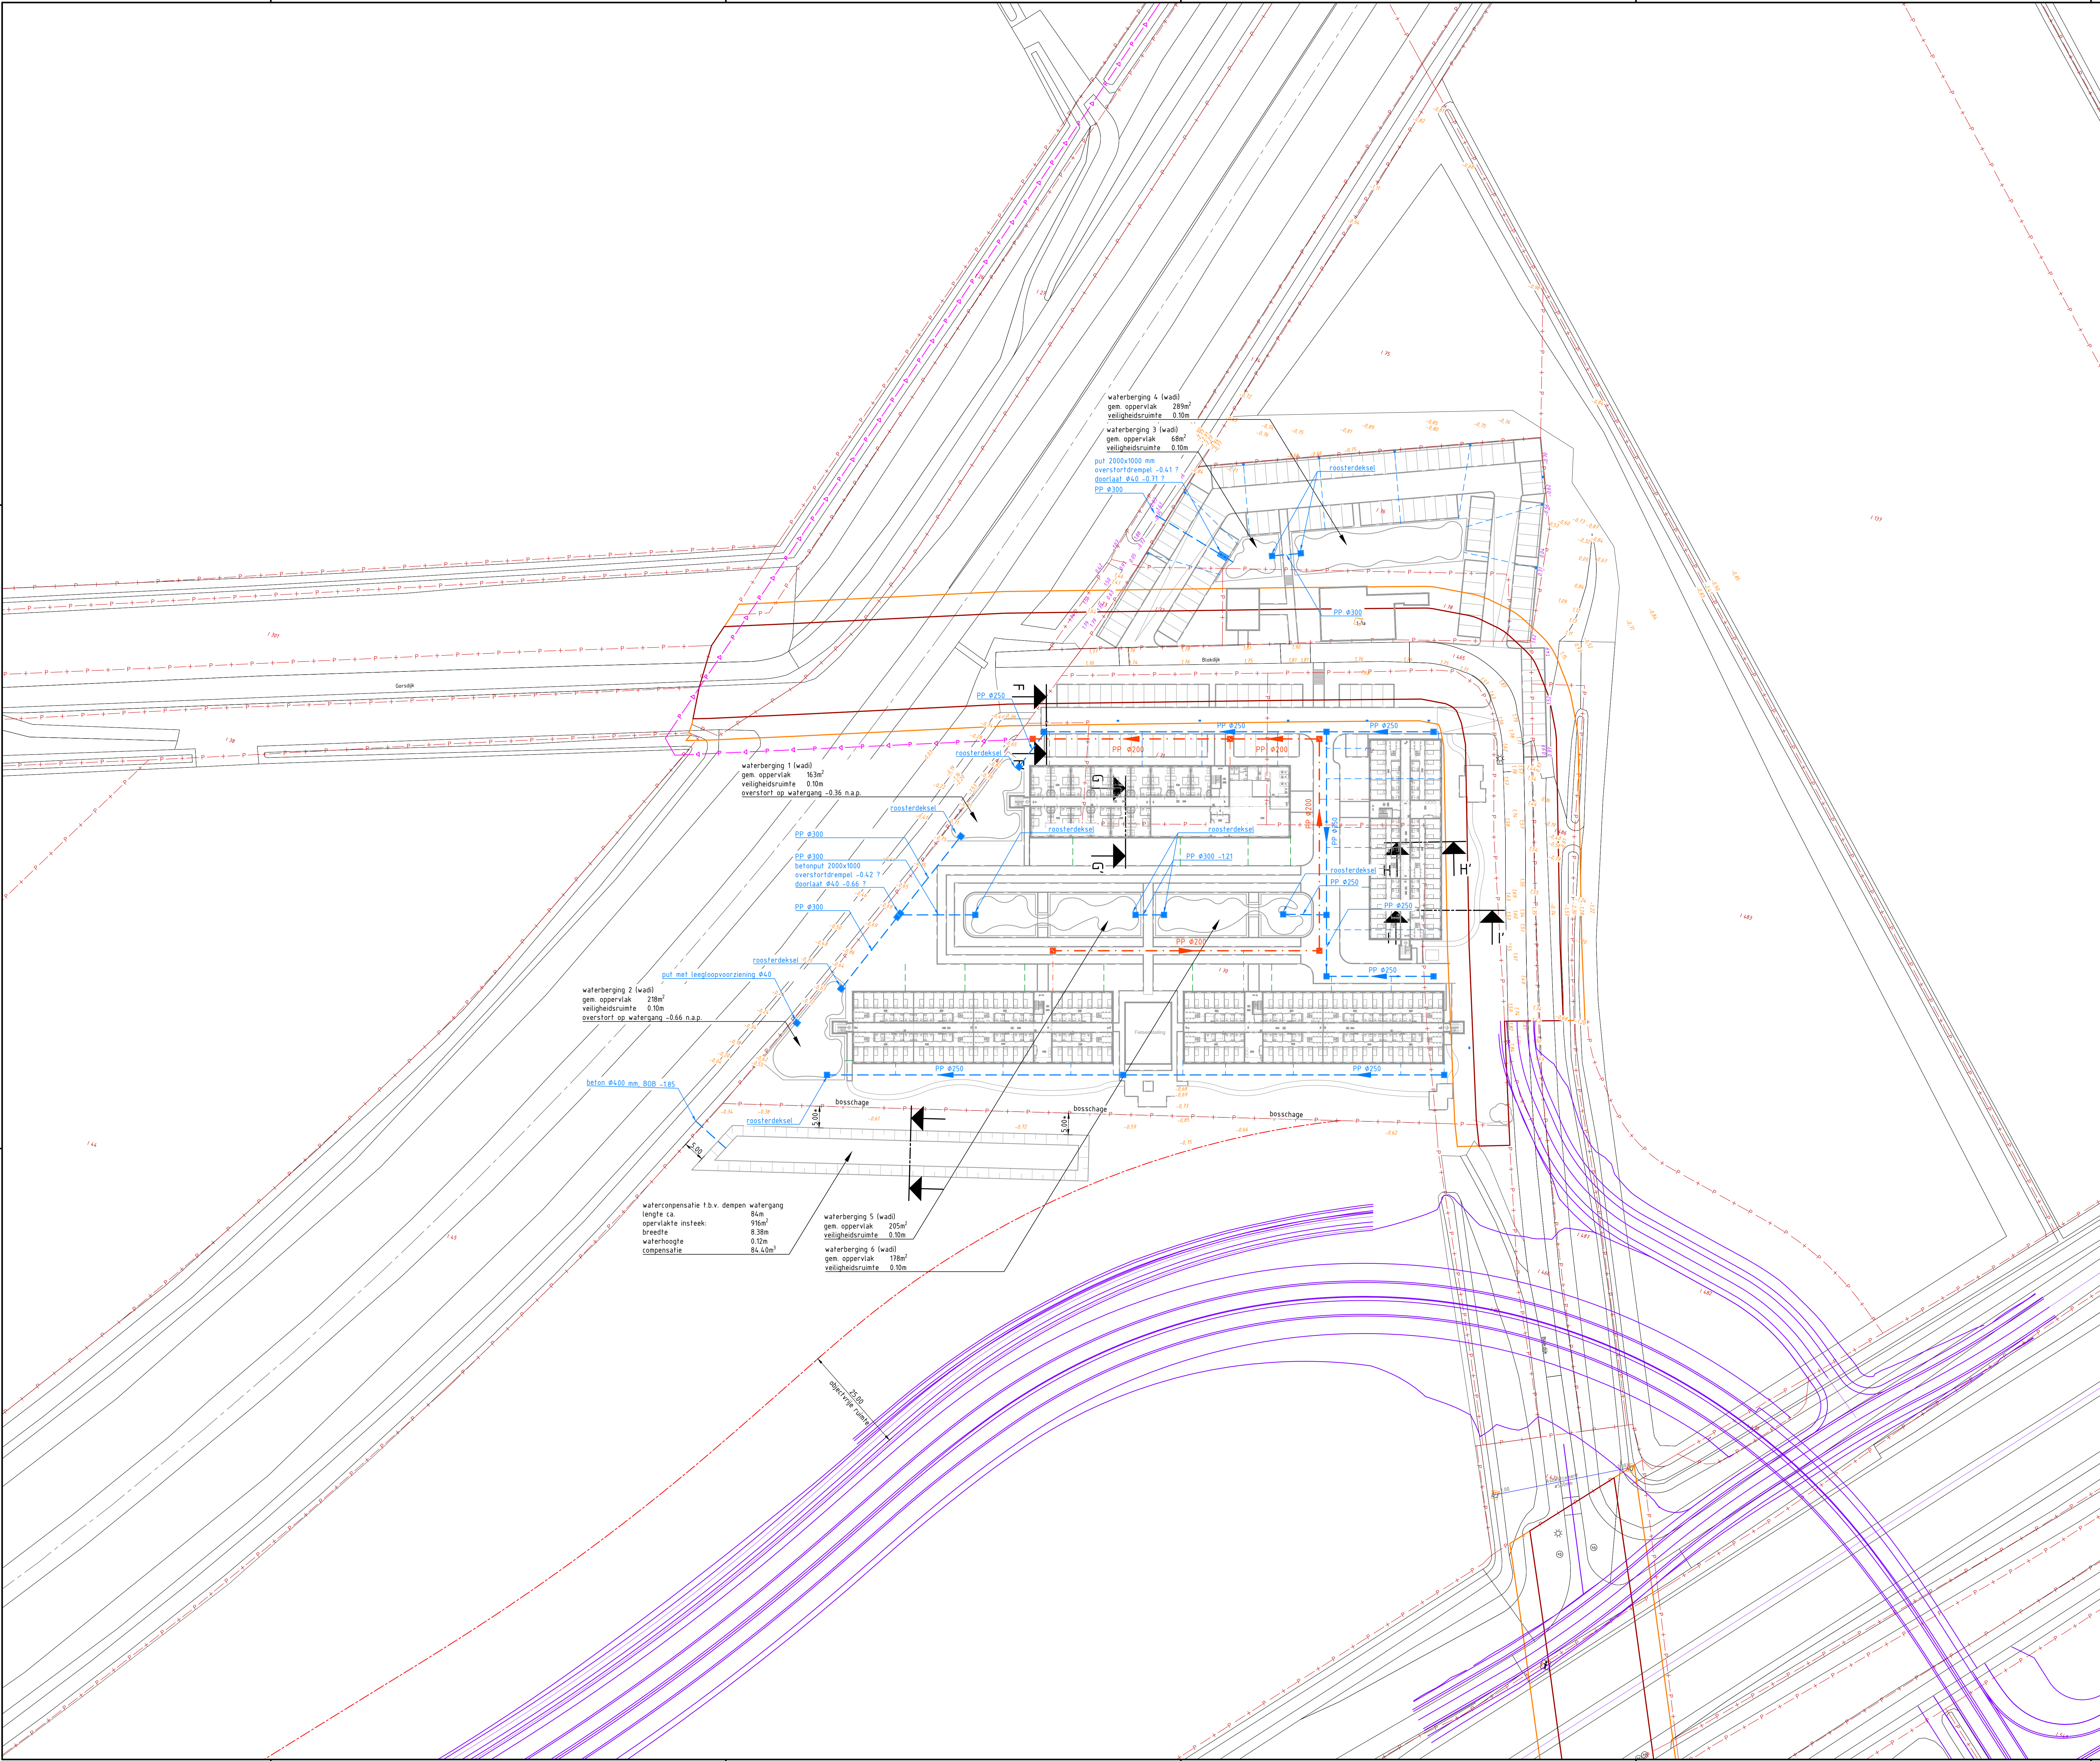

Legenda ondergrondse situatie

- HWA (infiltratie) rioolput - beton, 800x800 inw., incl. B.O.B., putnummer en dekselhoogte met zandvang 0,50m (tenzij op tekening anders aangegeven)
- HWA (infiltratie) riolering - materiaal, stroomrichting, diameter conform tekening
- DWA rioolput - beton, 800x800 inw., incl. B.O.B., putnummer en dekselhoogte met stroomprofiel (tenzij op tekening anders aangegeven)
- DWA riolering - materiaal, stroomrichting, diameter conform tekening
- ponnput
- HWA huisaansluitingen - PP Ø125 incl. ontsoppingsstuk, tenzij op tekening anders aangegeven
- straatfok 450x300x850mm type: ADJAWAY N-Line S1300/85 GB1 met putknap leverancier: SVA
- DWA huisaansluitingen - PP Ø160 incl. ontsoppingsstuk, tenzij op tekening anders aangegeven
- oppervlakkige afvoer
- persleiding
- bestaande hoogte inmeting 04-10-2024
- bestaande hoogte AHN
- nieuwe hoogte

Legenda bestaande situatie

- bestaande boom uit inmeting
- ontwerp interne baan
- BGT en inmeting
- perceelgrenzen
- dubbelbestemming waterstaafwaterkering
- gebiedsaanduiding vrijwaringszone djk1

Verklaring:

- maten in meters, tenzij anders aangegeven.
- hoogtematen in meters t.o.v. N.A.P.
- maten in het werk te controleren.
- ontwerp grasveld d.d. 15-11-2023
- ontwerp Burosengens d.d. 12-12-2023
- nieuwbouw Burosengens d.d. 28-11-2023
- inmeting 23-03-2023 (20230223 Terreinmeting Moerdijk)
- inmeting 06-10-2024 (193916016 Terreinmeting Moerdijk)
- grenzen Basisregistratie Grootchalige Topografie (BGT) aangehouden d.d. 23-11-2022
- Digitale Kadastrale Kaart (DKK) aangehouden d.d. 23-11-2022
- revisie riolering niet aanwezig
- KLIK melding d.d. 27-02-2023
- Kabels en leidingen zijn ter informatie, ligging in het werk te controleren
- Lijsttype en kleurstellingen Kabels en leidingen zijn conform de NLC's
- parkeervakken 150 st. nieuw en 10 st. bestaand
- bij het uitzetten van de 5 m onderhoudstrook rekening houden met de bosschage

0 5 10 15 20m

Concept

tbinfra Technisch Bureau Infra	TB Infra BV Postbus 47 5006 ZG Moergestel	Tel: 013 513 04 91 Info@tbinfra.nl www.tbinfra.nl
--	---	---

Project:
Terreininrichting woningbouw Blokdijk 1 te Moerdijk
Gemeente Moerdijk
Onderdeel:
Definitief ontwerp ondergrondse situatie
Opdrachtgever: Workinn Moerdijk B.V.

Getekend: AA	Tekeningnr.: OG01	Schaal: 1:500
Gecontroleerd: WW	Formaat: A0	Blad:
Projectnr.: 22TB153	Datum: 24-02-2025	Documenttype: Tekening