



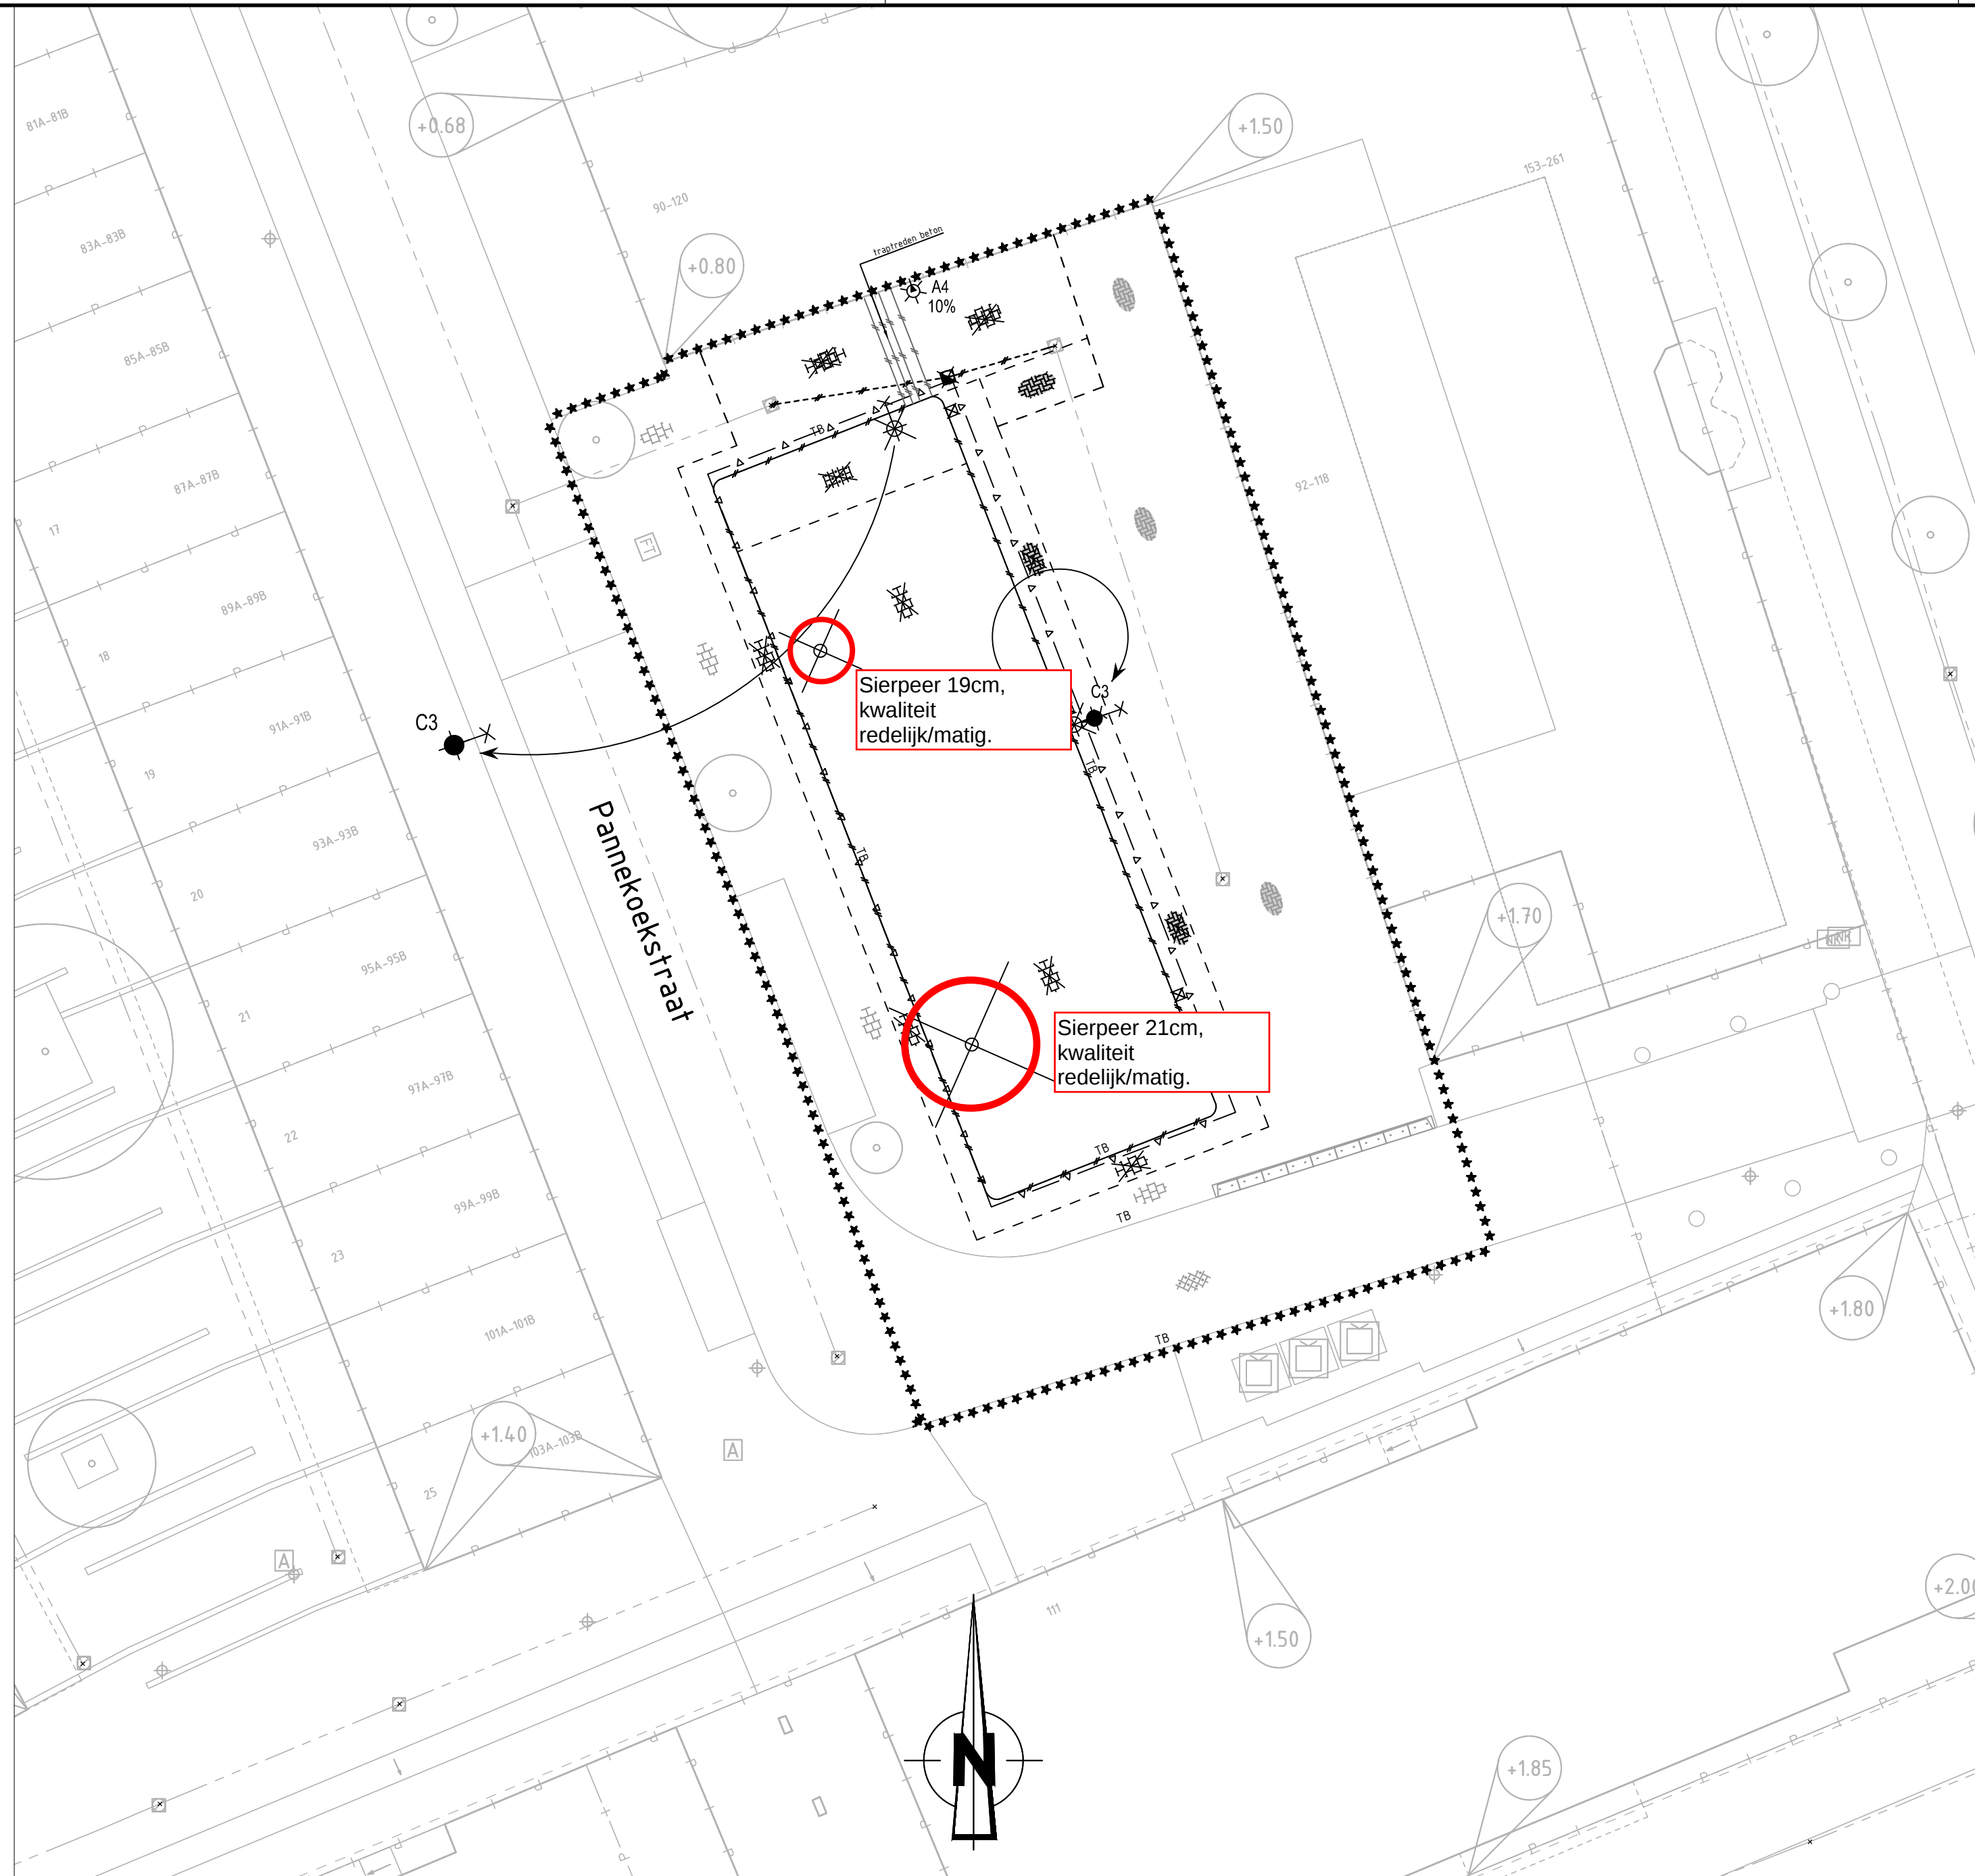

TE VERWIJDEREN SITUATIE
SCHAAL 1:200

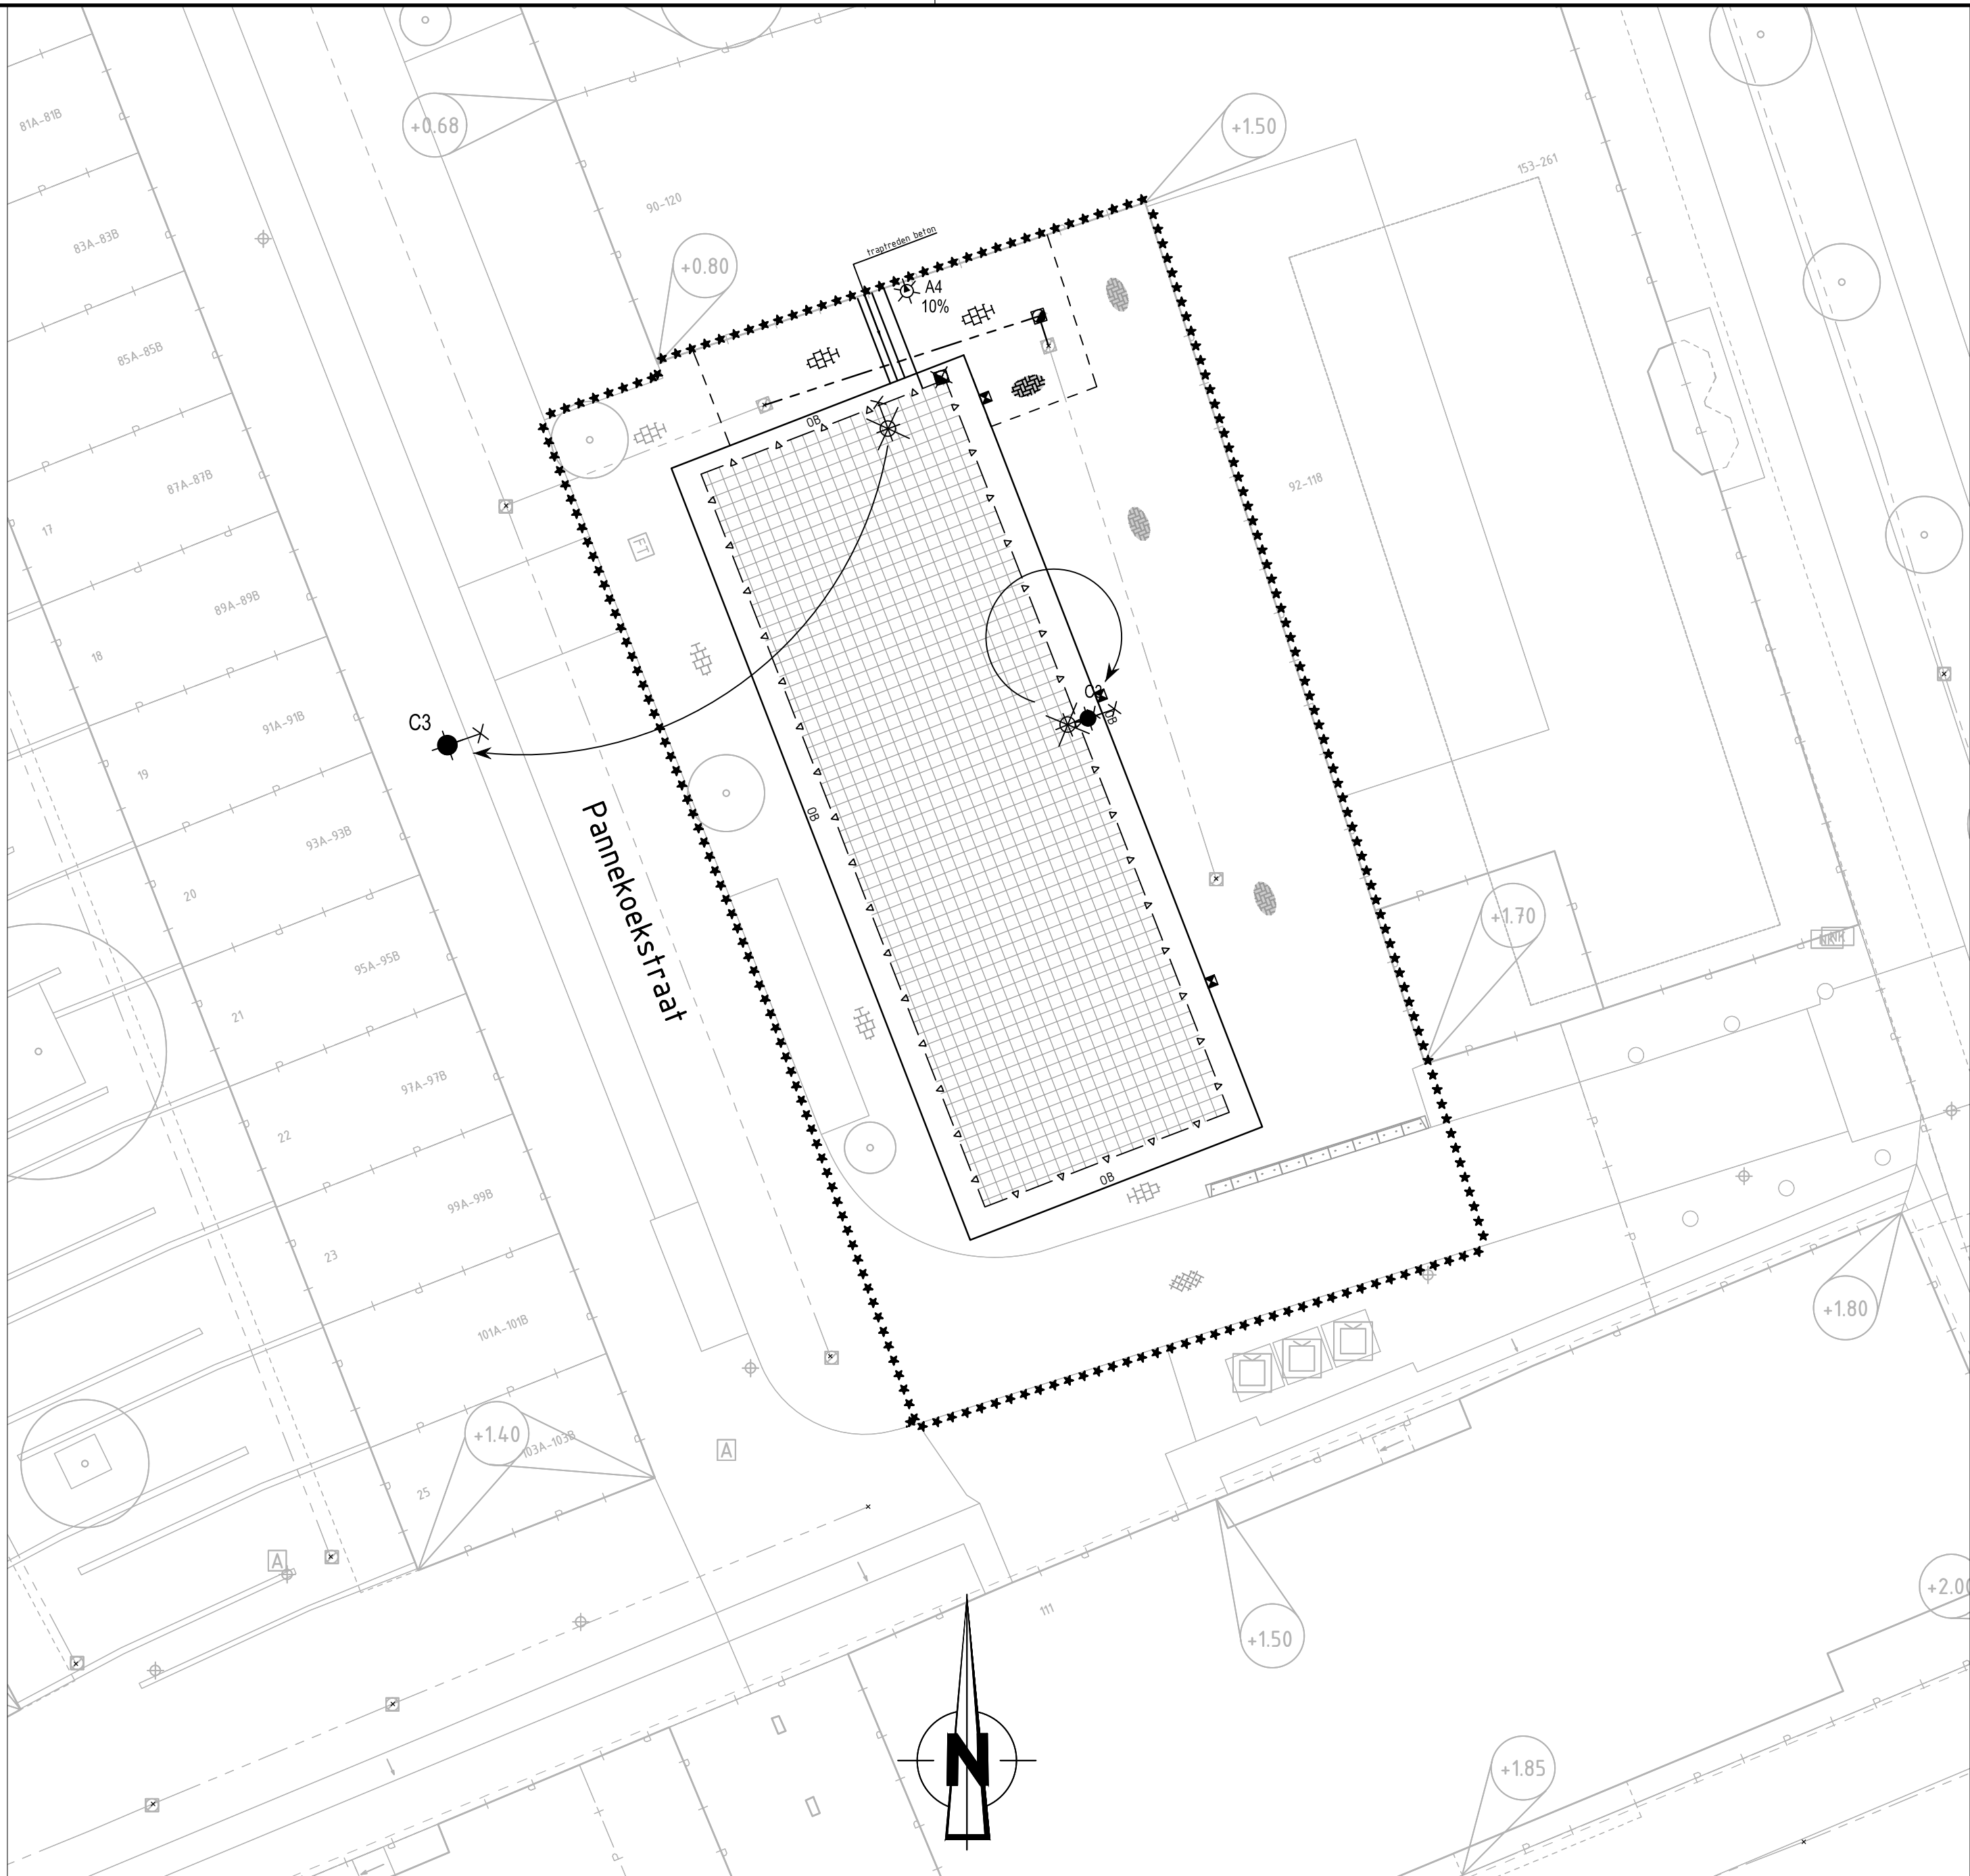

NIEUWE SITUATIE
SCHAAL 1:200

Opmerkingen

- Maten in meters, tenzij anders vermeld
- Peilmaten in meters t.o.v. N.A.P., tenzij anders vermeld
- Diameters in millimeters, tenzij anders vermeld

Verklaring

bestaande toestand	bestaande bandhoogte	invaldenoort met verlaagde band	TB16	trottoirband 180/200x160 (standaard; GG)
bestaande kantopsluiting	te maken bandhoogte	invaldenoort met perronbanden	TB25	trottoirband 180/200x250 (standaard; GG)
bestaande, die vervalt	bestaande maaiveldhoogte	boomkranen / boomwandband	TB30	trottoirband 180/200x300 (standaard; GG)
te maken toestand	te maken maaiveldhoogte	plentischaal	TB40	trottoirband 180/200x400 (standaard; GG)
bestaand gebouw	materialsgrens	bank		
best, gebouw dat vervalt	verband blijkt uit symbol en/of tekstuele toevoeging	infilband		
overbouwing	Kv	trottoirpad "Kegebinke"	TB30x16	trottoirband 280/300x160 (standaard; GG)
nieuw gebouw (gepland)	Ev	wegmarkering trottoirpad "Kegebinke"	TB30x25	trottoirband 280/300x250 (standaard; GG)
as	Hv	fietshel "Rotterdam"	OB8/0B16	opsluitband 80x200 / 10x200 (standaard; GG)
hekwerk	Bv	afvalbak "Rotterdam"	GB	gazonbandband 100x200 (standaard; GG)
haag		parkeerautomaat	LC	leontband (standaard; GG)
uitteigrens		verkeerszuil	GO	geen opsluiting
vastgestelde hoogte	tegels dun (standaard; 300x300, grijsgraniet)	billboard/redamebord	F	gefundend
tijdelijke hoogte	tegels dik (standaard; 300x150 grijsgraniet)	TPG/brievenbus	O	openlijk behandeling
gemeindegrens	rubber tegels (standaard; 300x300, zwart)	containerbox/bovengrondse gler-, rijspe-, veldingbak	v	vlak gras
verkeersgrens	betonstraatstenen 80/90 mm (standaard; Kf, grijsgraniet)	ondergrondse vuilcontainer	r	ruw gras
water	betonstraatstenen 120 mm (standaard; Kf, grijsgraniet)	afvalcontainer	in	indien geen standaard kleurformat
gras	straatbakstenen (standaard; Kf, rood-bruin gereduceerd)	fietstrommel	GG	grijsgraniet
ruigras	grasbetontegels	trottoirkolk: bestaand / nieuw	R	rood
beplanting	natuursteen	straatkolck: bestaand / nieuw	W	wit
bestaande boom	keien	ophoging/aanvulling	Bg	Beiers Graniet
toekomstige boom	asfalt verharding (standaard; zwart)	ontgraving/afgraving	wf	waalformat
te verwijderen boom	te frezen asfaltverharding	ontgraving/afgraving	df	dikformaat
te verplanten boom	betonverharding	ontgraving/afgraving	kf	keiformat
talud	steermengsel verharding	ontgraving/afgraving		
bestaande beschoeiing	bestorting	ontgraving/afgraving		
nieuwe beschoeiing	helling verharding	ontgraving/afgraving		
bestaande as waterkering		ontgraving/afgraving		
best as waterkering die vervalt		ontgraving/afgraving		
nieuwe as waterkering		ontgraving/afgraving		
tijdelijke as waterkering		ontgraving/afgraving		
leidingstrook		ontgraving/afgraving		
spanmastspanmast met ov		ontgraving/afgraving		
paal voor signalisatie		ontgraving/afgraving		
verkeersbord		ontgraving/afgraving		
nabestrijkenkast		ontgraving/afgraving		
geleideraal		ontgraving/afgraving		
keervand/damwand		ontgraving/afgraving		
peilbus		ontgraving/afgraving		
bouwrip te maken terrein		ontgraving/afgraving		

Van toepassing zijn:
"Standaard wegenbouwdetails"
Gemeente Rotterdam en bijbehorende
uitgangspunten

f			
e			
d			
c			
b			17-04-2025
a	Definitief		05-02-2025
Verse	Omschrijving	Tekenaar/modellieur	Datum



STADSCENTRUM

STADSDRIEHOEK PANNEKOEKSTRAAT ROOITEKENING TE VERWIJDEREN EN NIEUWE SITUATIE	Behoort bij:	Verwijzing:
	Documentnummer: IB-2024-0311-1	Uitgavedatum: 25-09-2024
	Formaat: A2+	Blad 1 van
	Schaal: 1:200	1 bladen

Getekend/gemodificeerd: 12-09-2024	Gecontroleerd:	Gesautoriseerd:	Tekeningnummer: IB-2024-0311-T-BO-WE-VH-005	a
Paraf	Paraf	Paraf	Dossiernummer-Documentsoort-Bouwfase-Domein-Tekeningsoort-Volgnummer-Versie	

K:\SO\IRB-dossiers\2024\IB-2024-0311 Pannekoekstraat BWRP maken/Civil en Infra\3_Projectresultaten\4_Tekeningen\1_Voorlopig\Situatie wegenbouw.dwg