



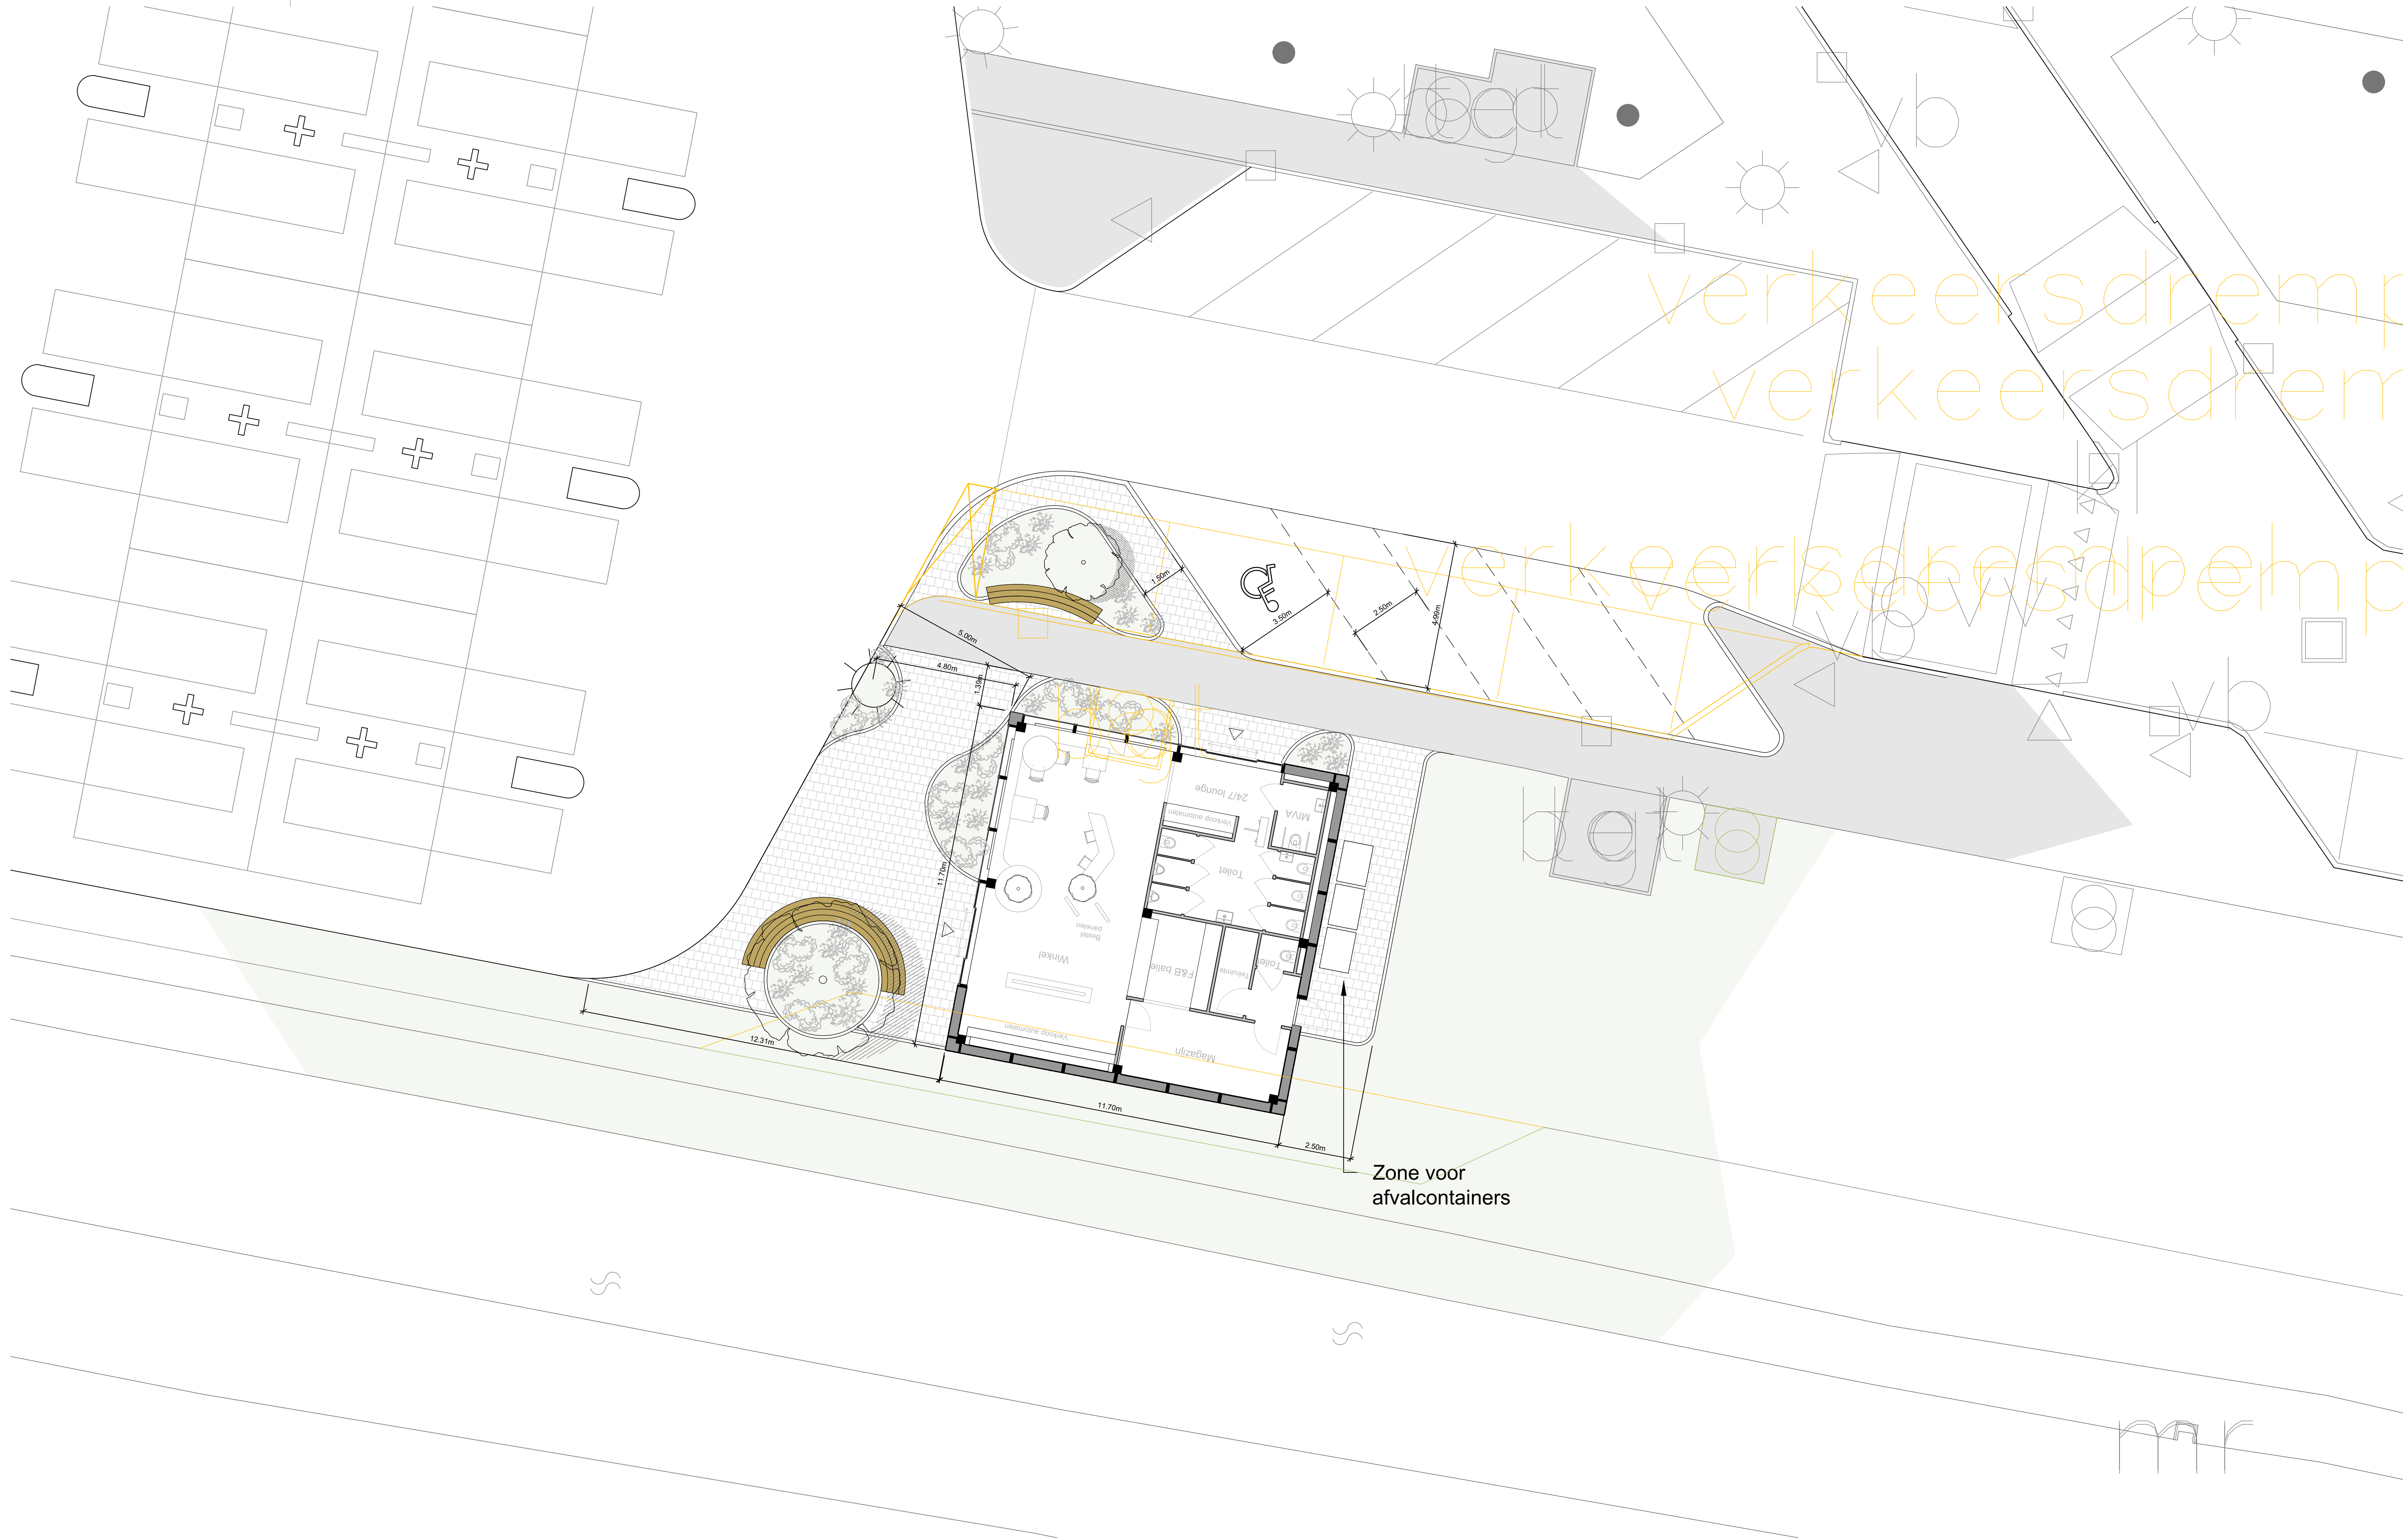

- | | | | | | |
|--|---------------|--|-------------------------|--|-------------------|
| | Gras | | Toekomstige uitbreiding | | Inpassing Fastned |
| | Voetpad | | Boom | | Te verwijderen |
| | Lantarenpaalg | | Herplaatsing | | |
| | Verkeersbord | | | | |

Tekenaar: BvL
Versie: Definitief
Rev.1:
Rev.2:
Rev.3:

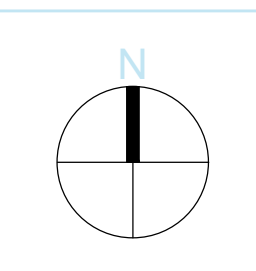

Locatie: 92. Honswijk
Toevoeging: Definitief
Tekening: Situatie - Shop Small-Sq Nieuw-02
Nummer: 31.092_FP_A1_1-100
Datum: 18/07/2024
Formaat: A1
Schaal: 1:100

James Willems 17-10 | 1007 CA, Amsterdam | T: 020-7103310 | E: contact@fastned.nl

Deze tekening is in het bezit van Fastned BV. Zij mag niet zonder onze voorafgaande uitdrukkelijke toestemming worden gebruikt, verspreid, geadapteerd, of aan derden worden verstrekt.