



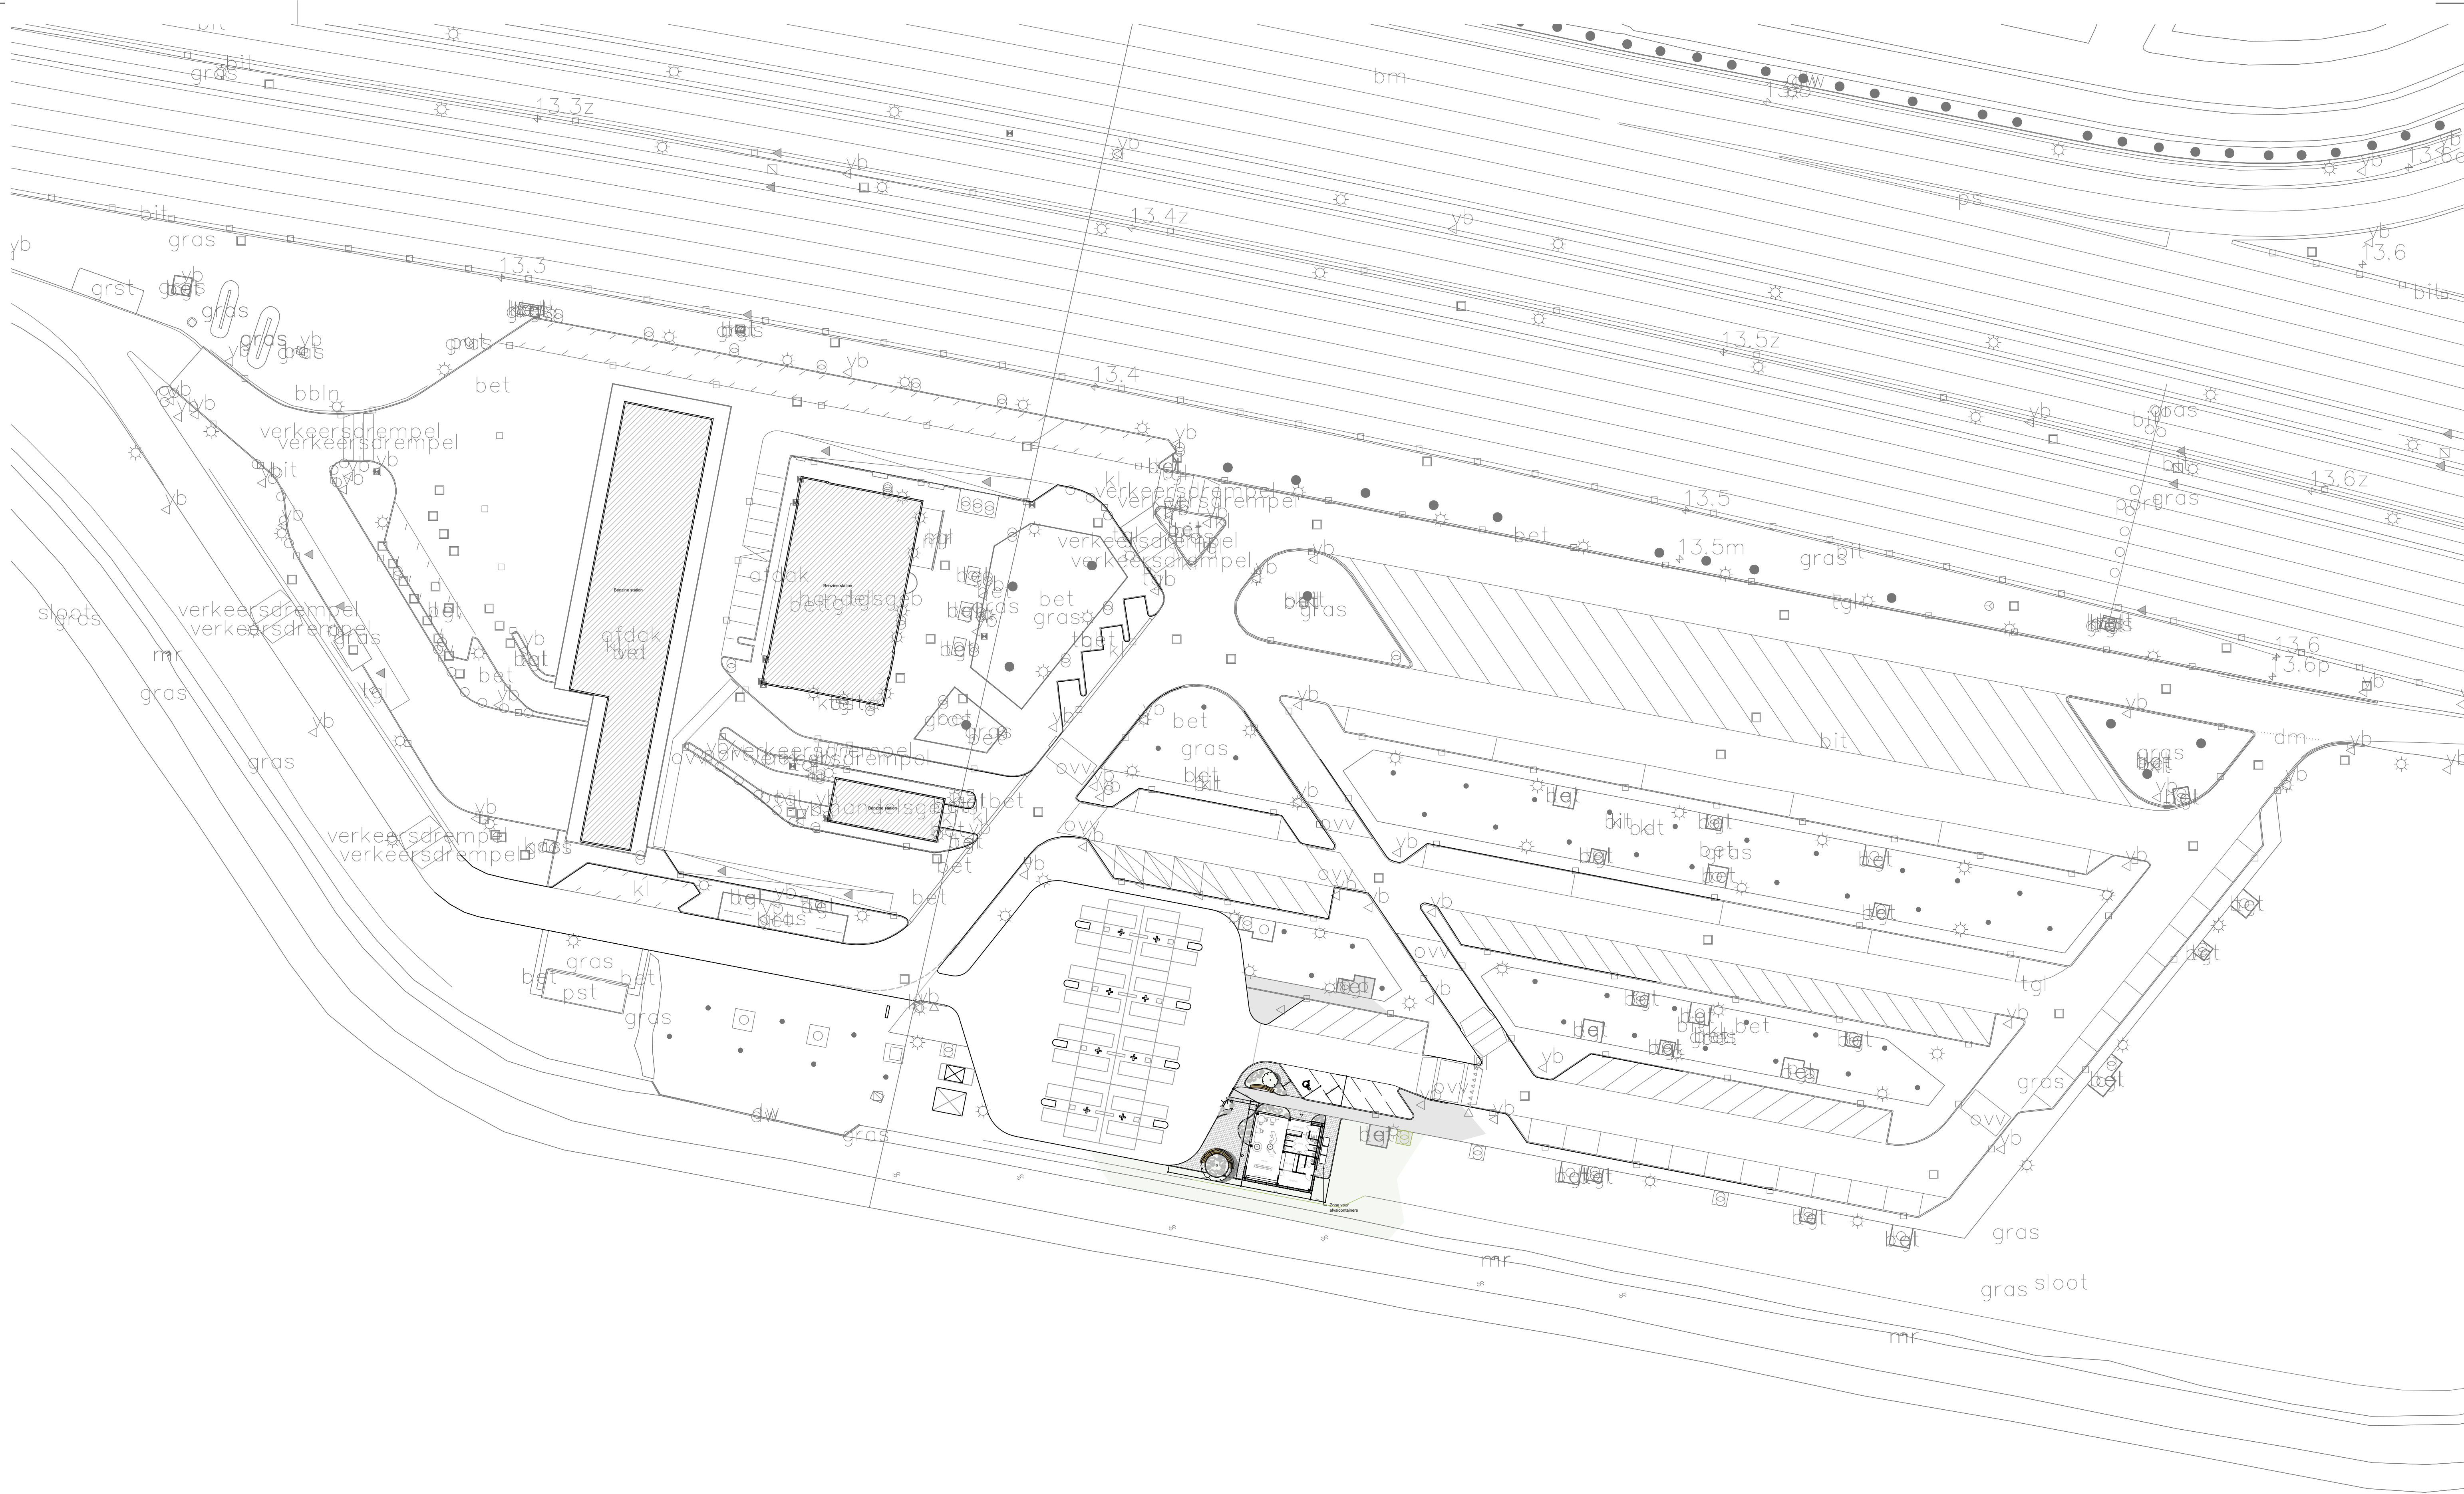

- | | | | | | |
|--|--------------|--|-------------------------|--|-------------------|
| | Gras | | Toekomstige uitbreiding | | Inpassing Fastned |
| | Voetpad | | Boom | | Te verwijderen |
| | Lantarenpaal | | Herplaatsing | | |
| | Verkeersbord | | | | |

Tekenaar: BvL
Versie: Definitief
Rev.1:
Rev.2:
Rev.3:

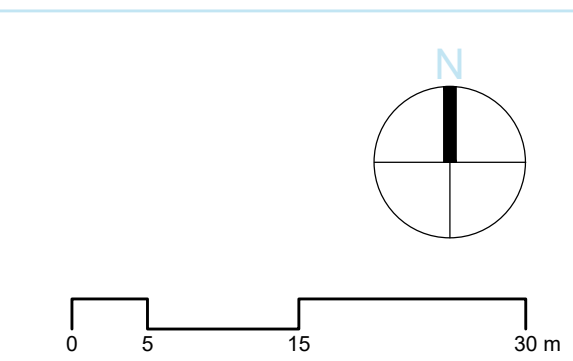

Locatie: 92. Honswijk
Toevoeging: Definitief
Tekening: Situatie - Shop Small-Sq Nieuw-02
Nummer: 31.092_FP_A1_1-500
Datum: 18/07/2024
Formaat: A1
Schaal: 1:500

James Willems (T: +31 (0)20 7103316 | E: contact@fastned.nl)

Deze tekening is in het bezit van Fastned BV. Zij mag niet zonder onze voorafgaande schriftelijke toestemming worden gebruikt, verspreid of anderszins openbaar gemaakt.