




ALGEMEEN OVERZICHT

Niet op schaal: slechts ter visualisatie

SITUATIE PLANGEBIED

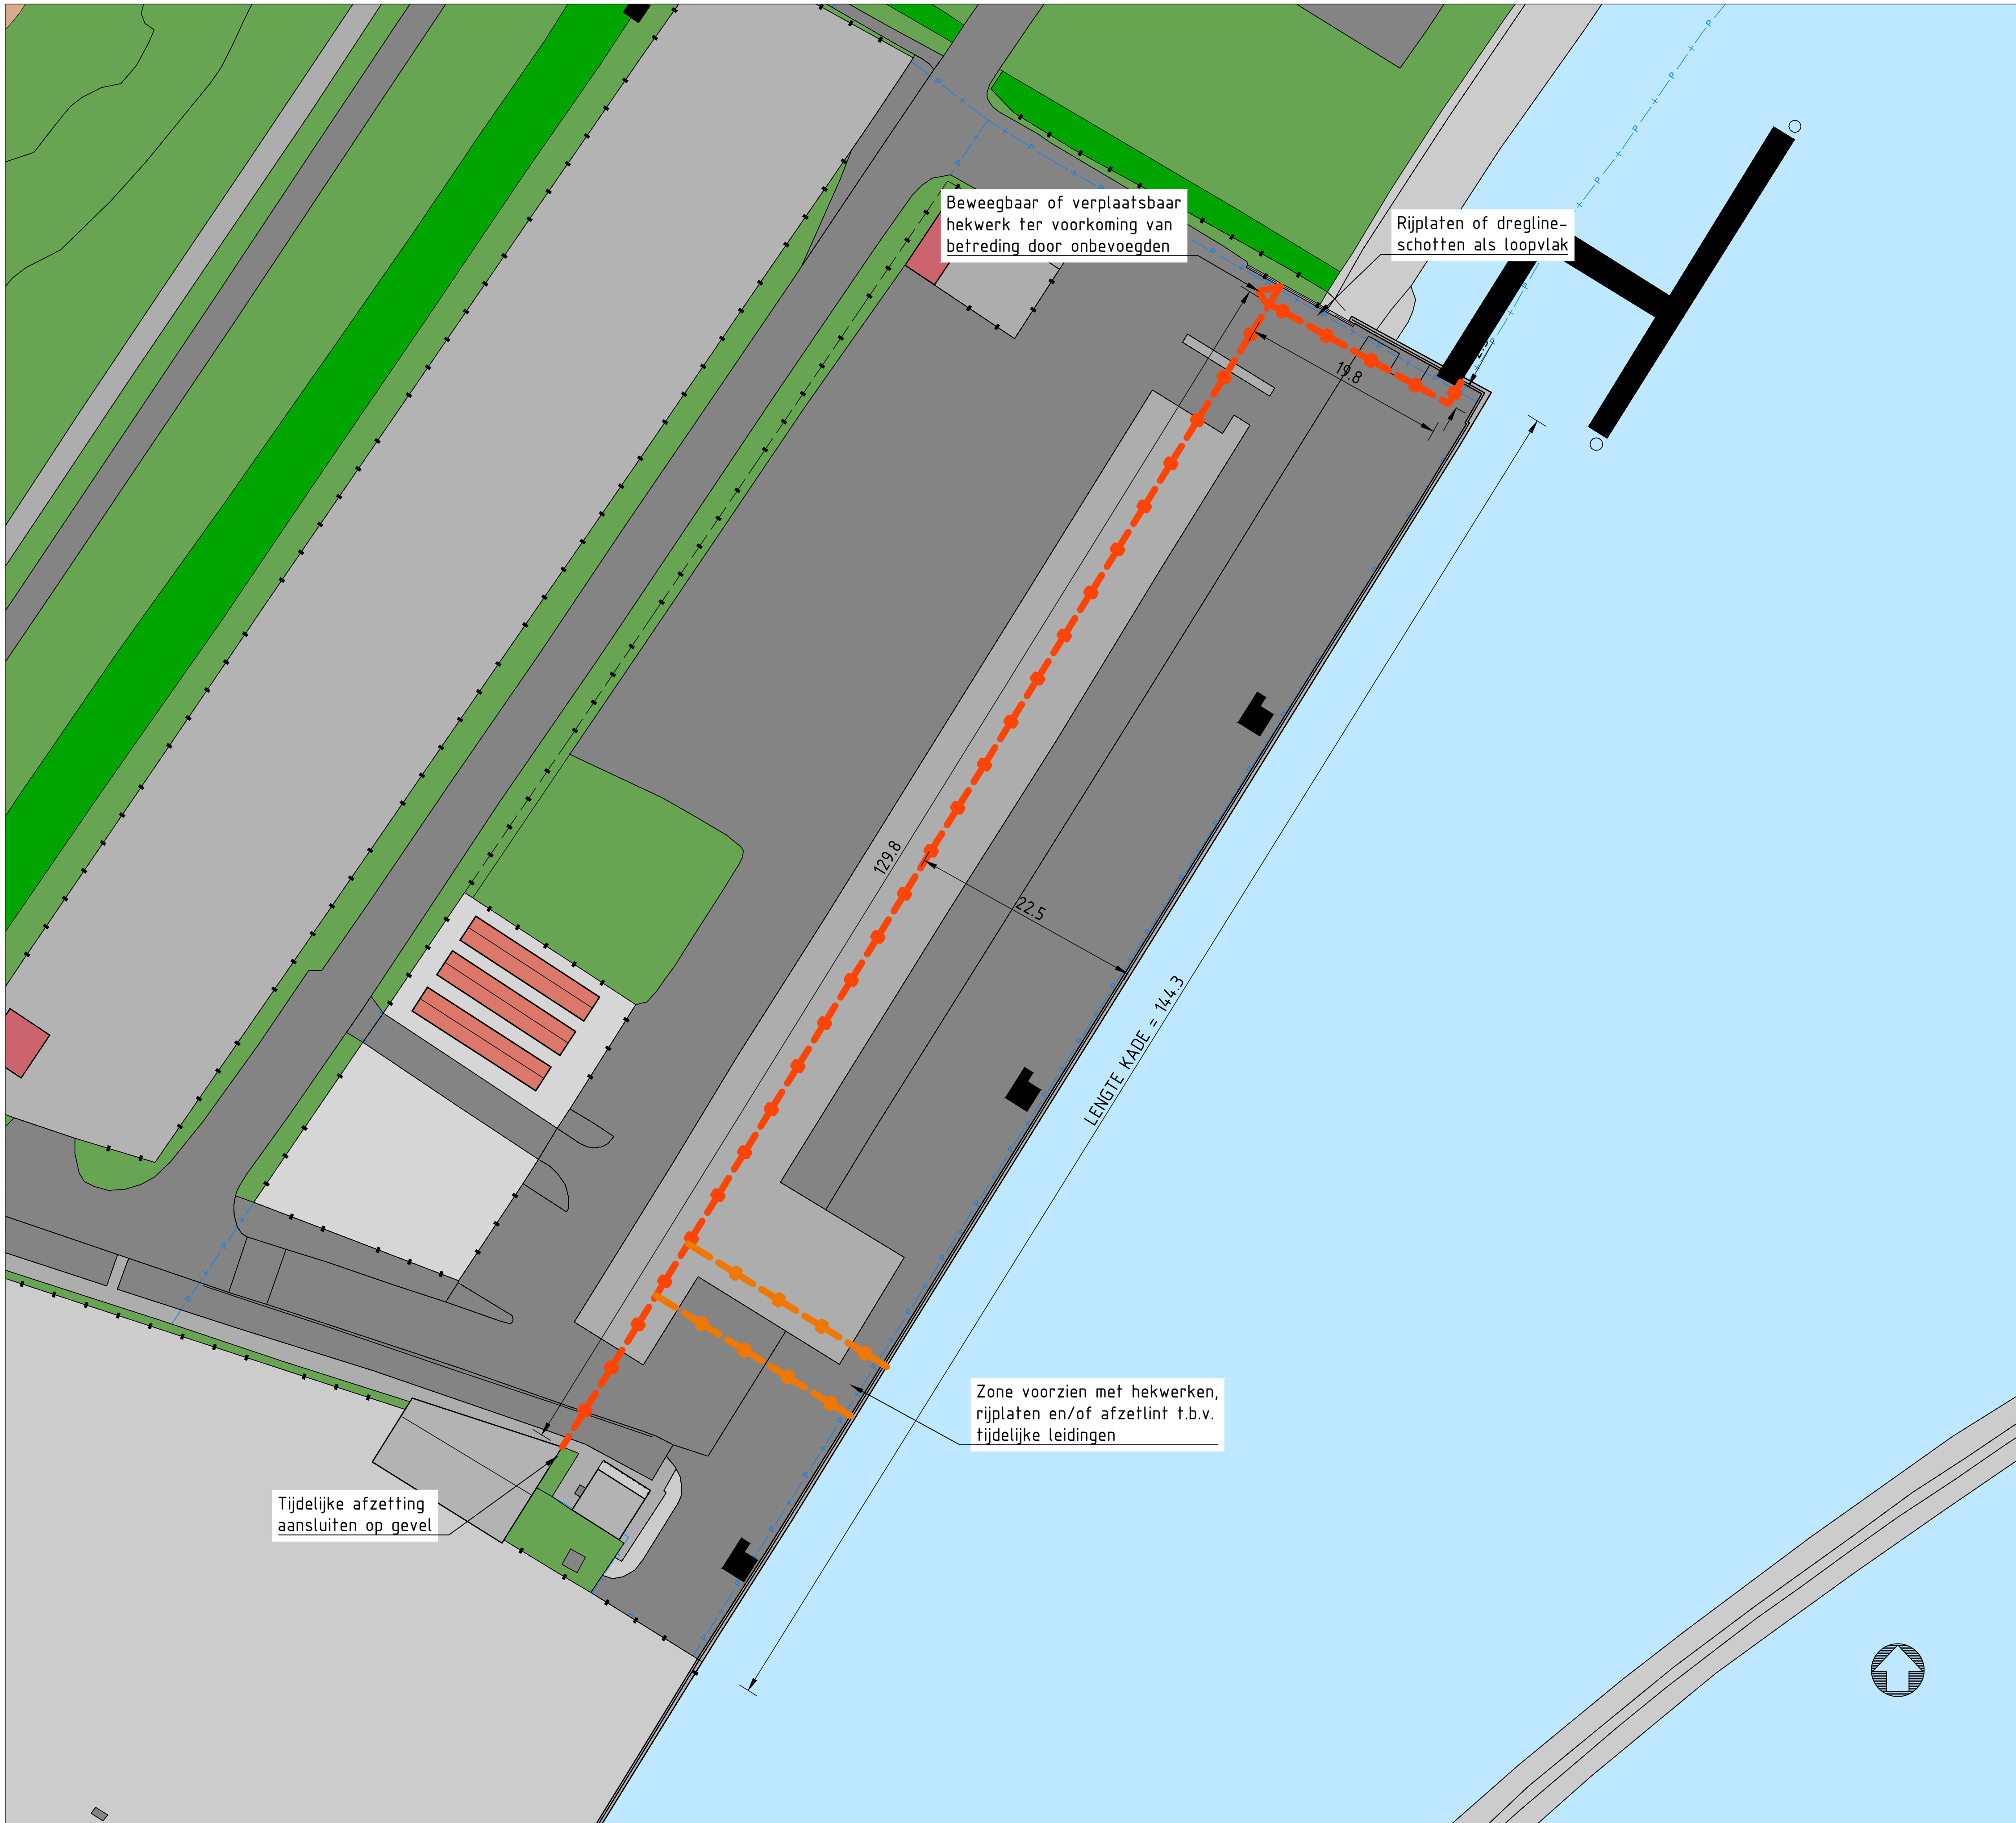

OPMERKINGEN

- Tenzij anders vermeld: maten in meters (m), peil- en hoogtematen in meters (m) t.o.v. N.A.P.
- Tenzij anders vermeld: materiaalmaten in millimeters (mm), diameters in millimeters (mm).
- Bestaande situatie en maatvoering in het werk controleren.

REV.	DATUM	ONTWERPFASE	BESCHRIJVING	AUTEUR	CHECK	GETEKEND	DATUM
01	08-04-2025	ALGEMEEN	1 ^e UITGAVE	BGB	BST	KWA	08-04-2025

PROJECT Z036001 HERONTWIKKELING SCHYLGERHAVEN TERSCHELLING

DOCUMENT TIJDELIJKE SITUATIE
AFZETTING KADE WERKHAVEN

OPDRACHTGEVER(S)
GEMEENTE TERSCHELLING
POSTBUS 14
8880 AA TERSCHELLING



Walhout Civil



www.walhoutcivil.com

DOCUMENT TYPE	FASE	STATUS	SCHAAL	FORMAAT
ONTWERPTEKENING	TS	DEFINITIEF	NVT	ISO A1
DOCUMENT IDENTIFICATIE				BLAD
Z036001-DRA-003-01				1 VAN 2