


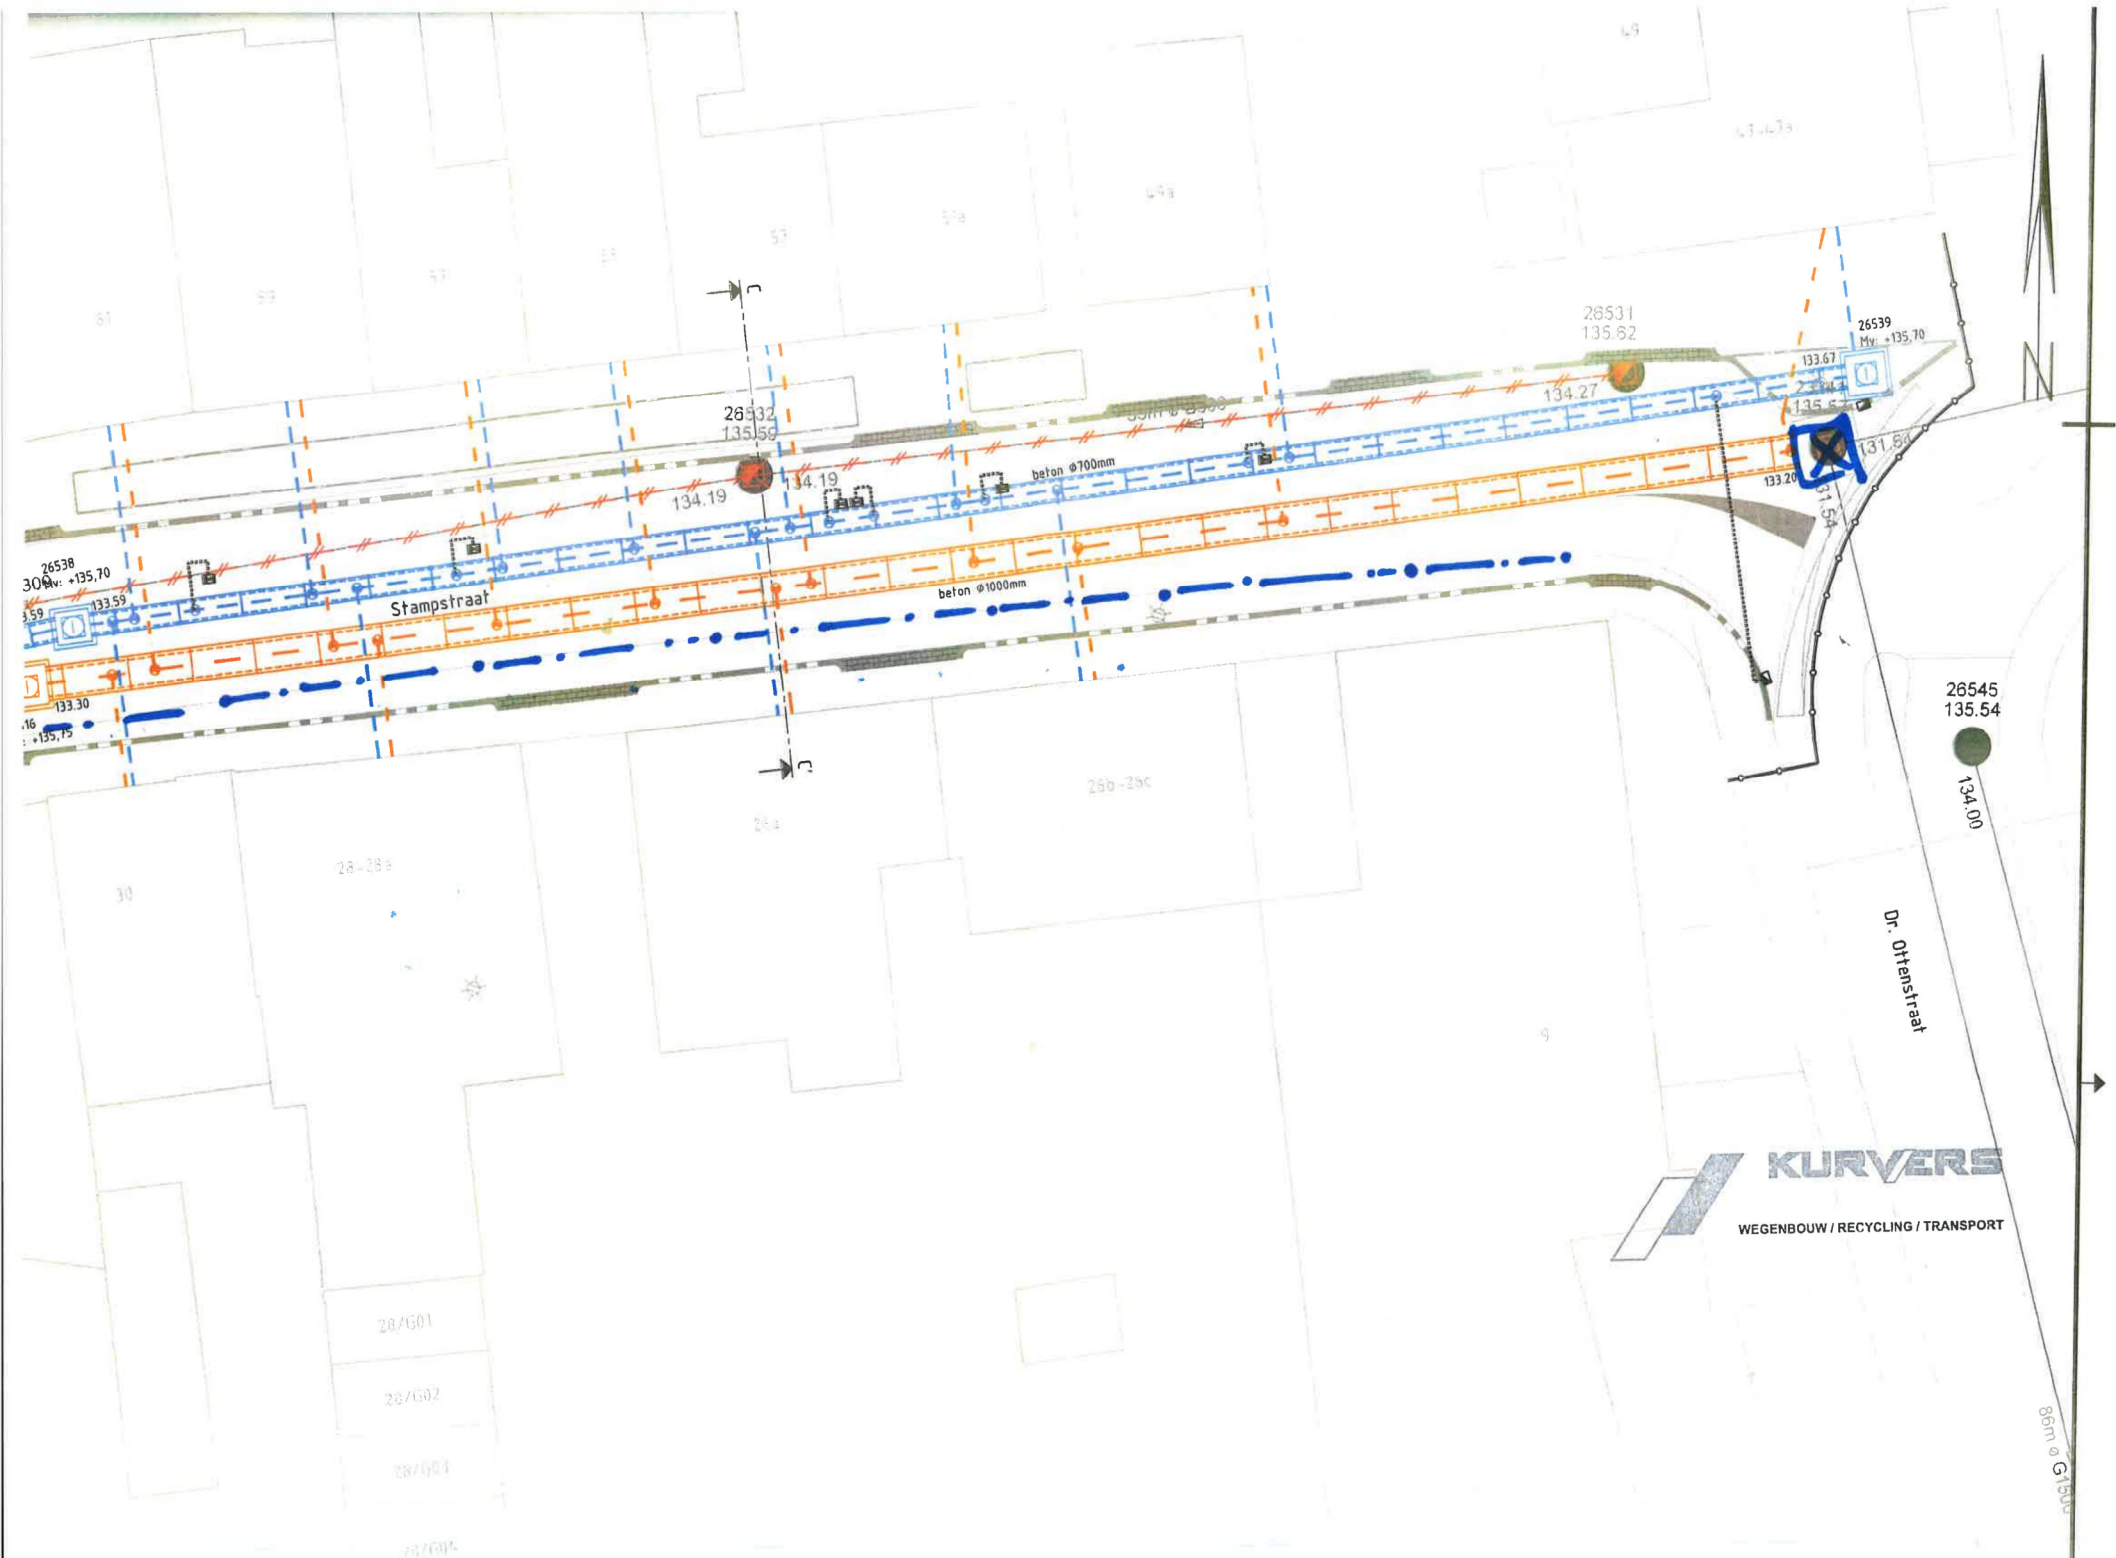

0-XX-D-C-3200
0-XX-D-C-3210



