




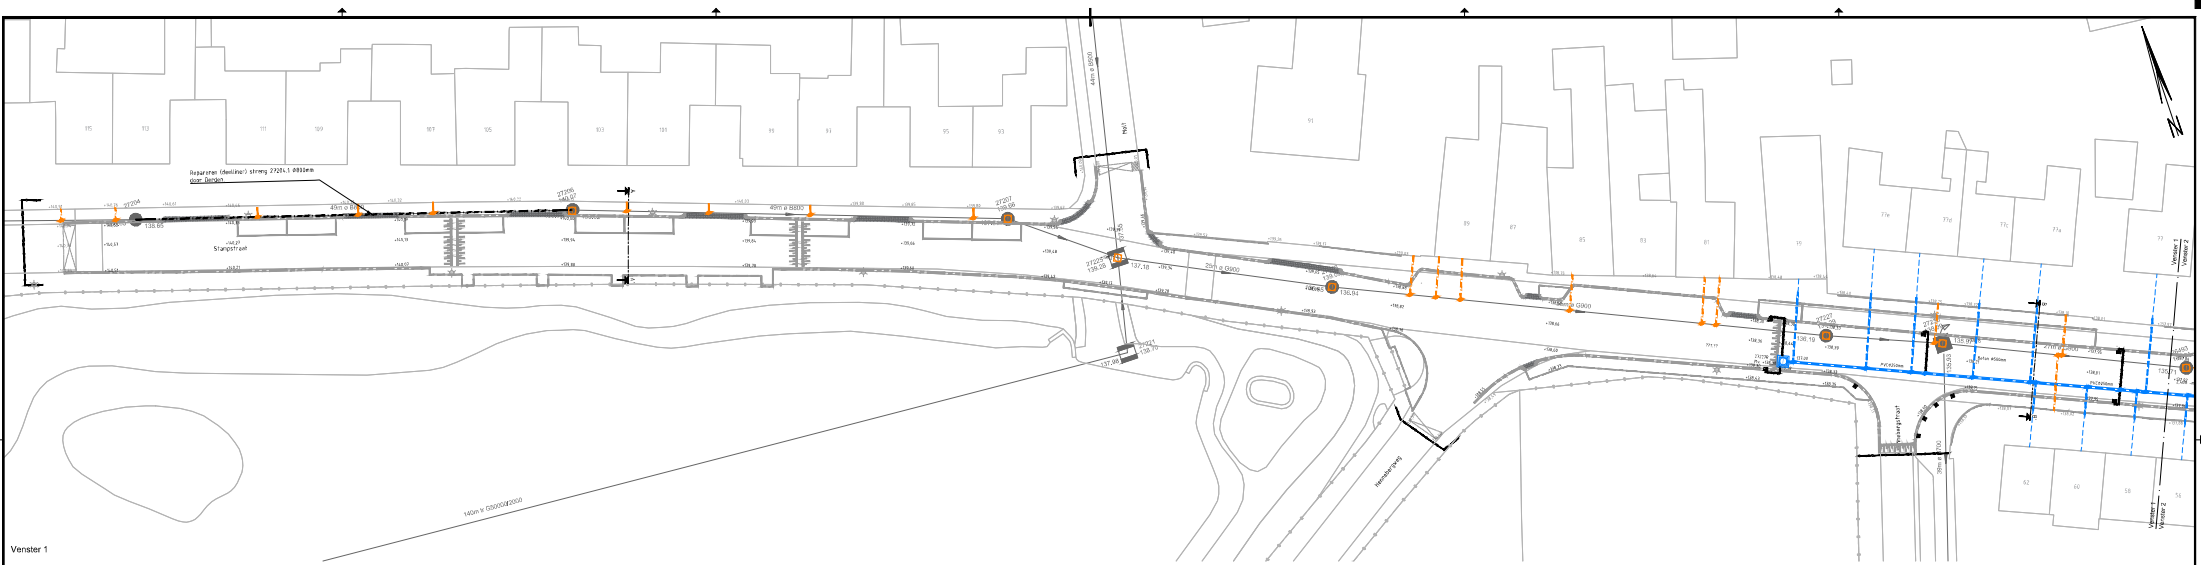


Venster 1
Stampstraat (Kongrens) i/m kruispunt Heinebergweg
Schaal 1:200

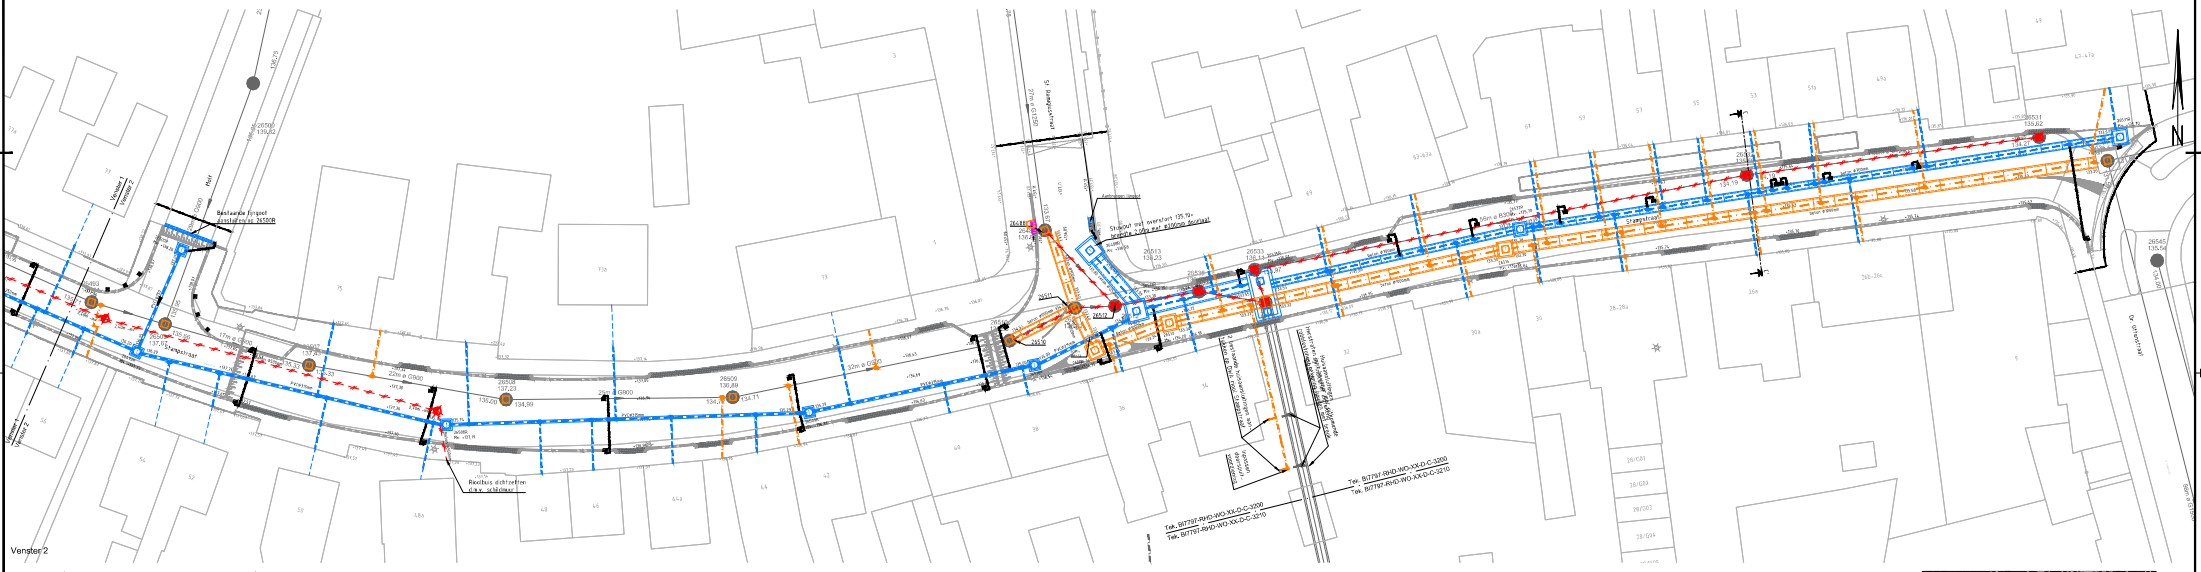


Venster 2
Stampstraat i/kruispunt De Mol i/m kruispunt Dr. Ottenstraat
Schaal 1:200

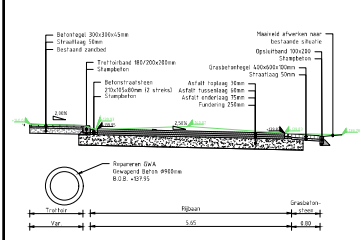

UITSNEDE A-A': Dwarsprofiel Stampstraat
Schaal 1:50

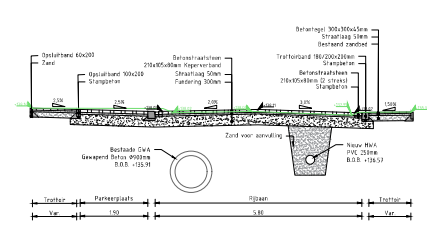


UITSNEDE B-B': Dwarsprofiel Stampstraat
Schaal 1:50

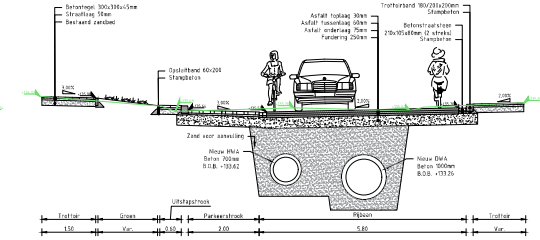

UITSNEDE C-C': Dwarsprofiel Stampstraat
Schaal 1:50

Legenda

	Aanbrengen RWA-riool		Aanbrengen DWA-riool		Aanbrengen straatlantaarn
	Aanbrengen RWA-afvoerput		Aanbrengen DWA-afvoerput		Aanbrengen trottoir

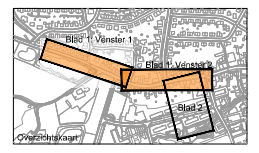

Gemeente Simpelveld
Groot Onderhoud Vegen 2023
Rehabilitatie Stampstraat
Roodontwerp

Schaal: 1:200

