


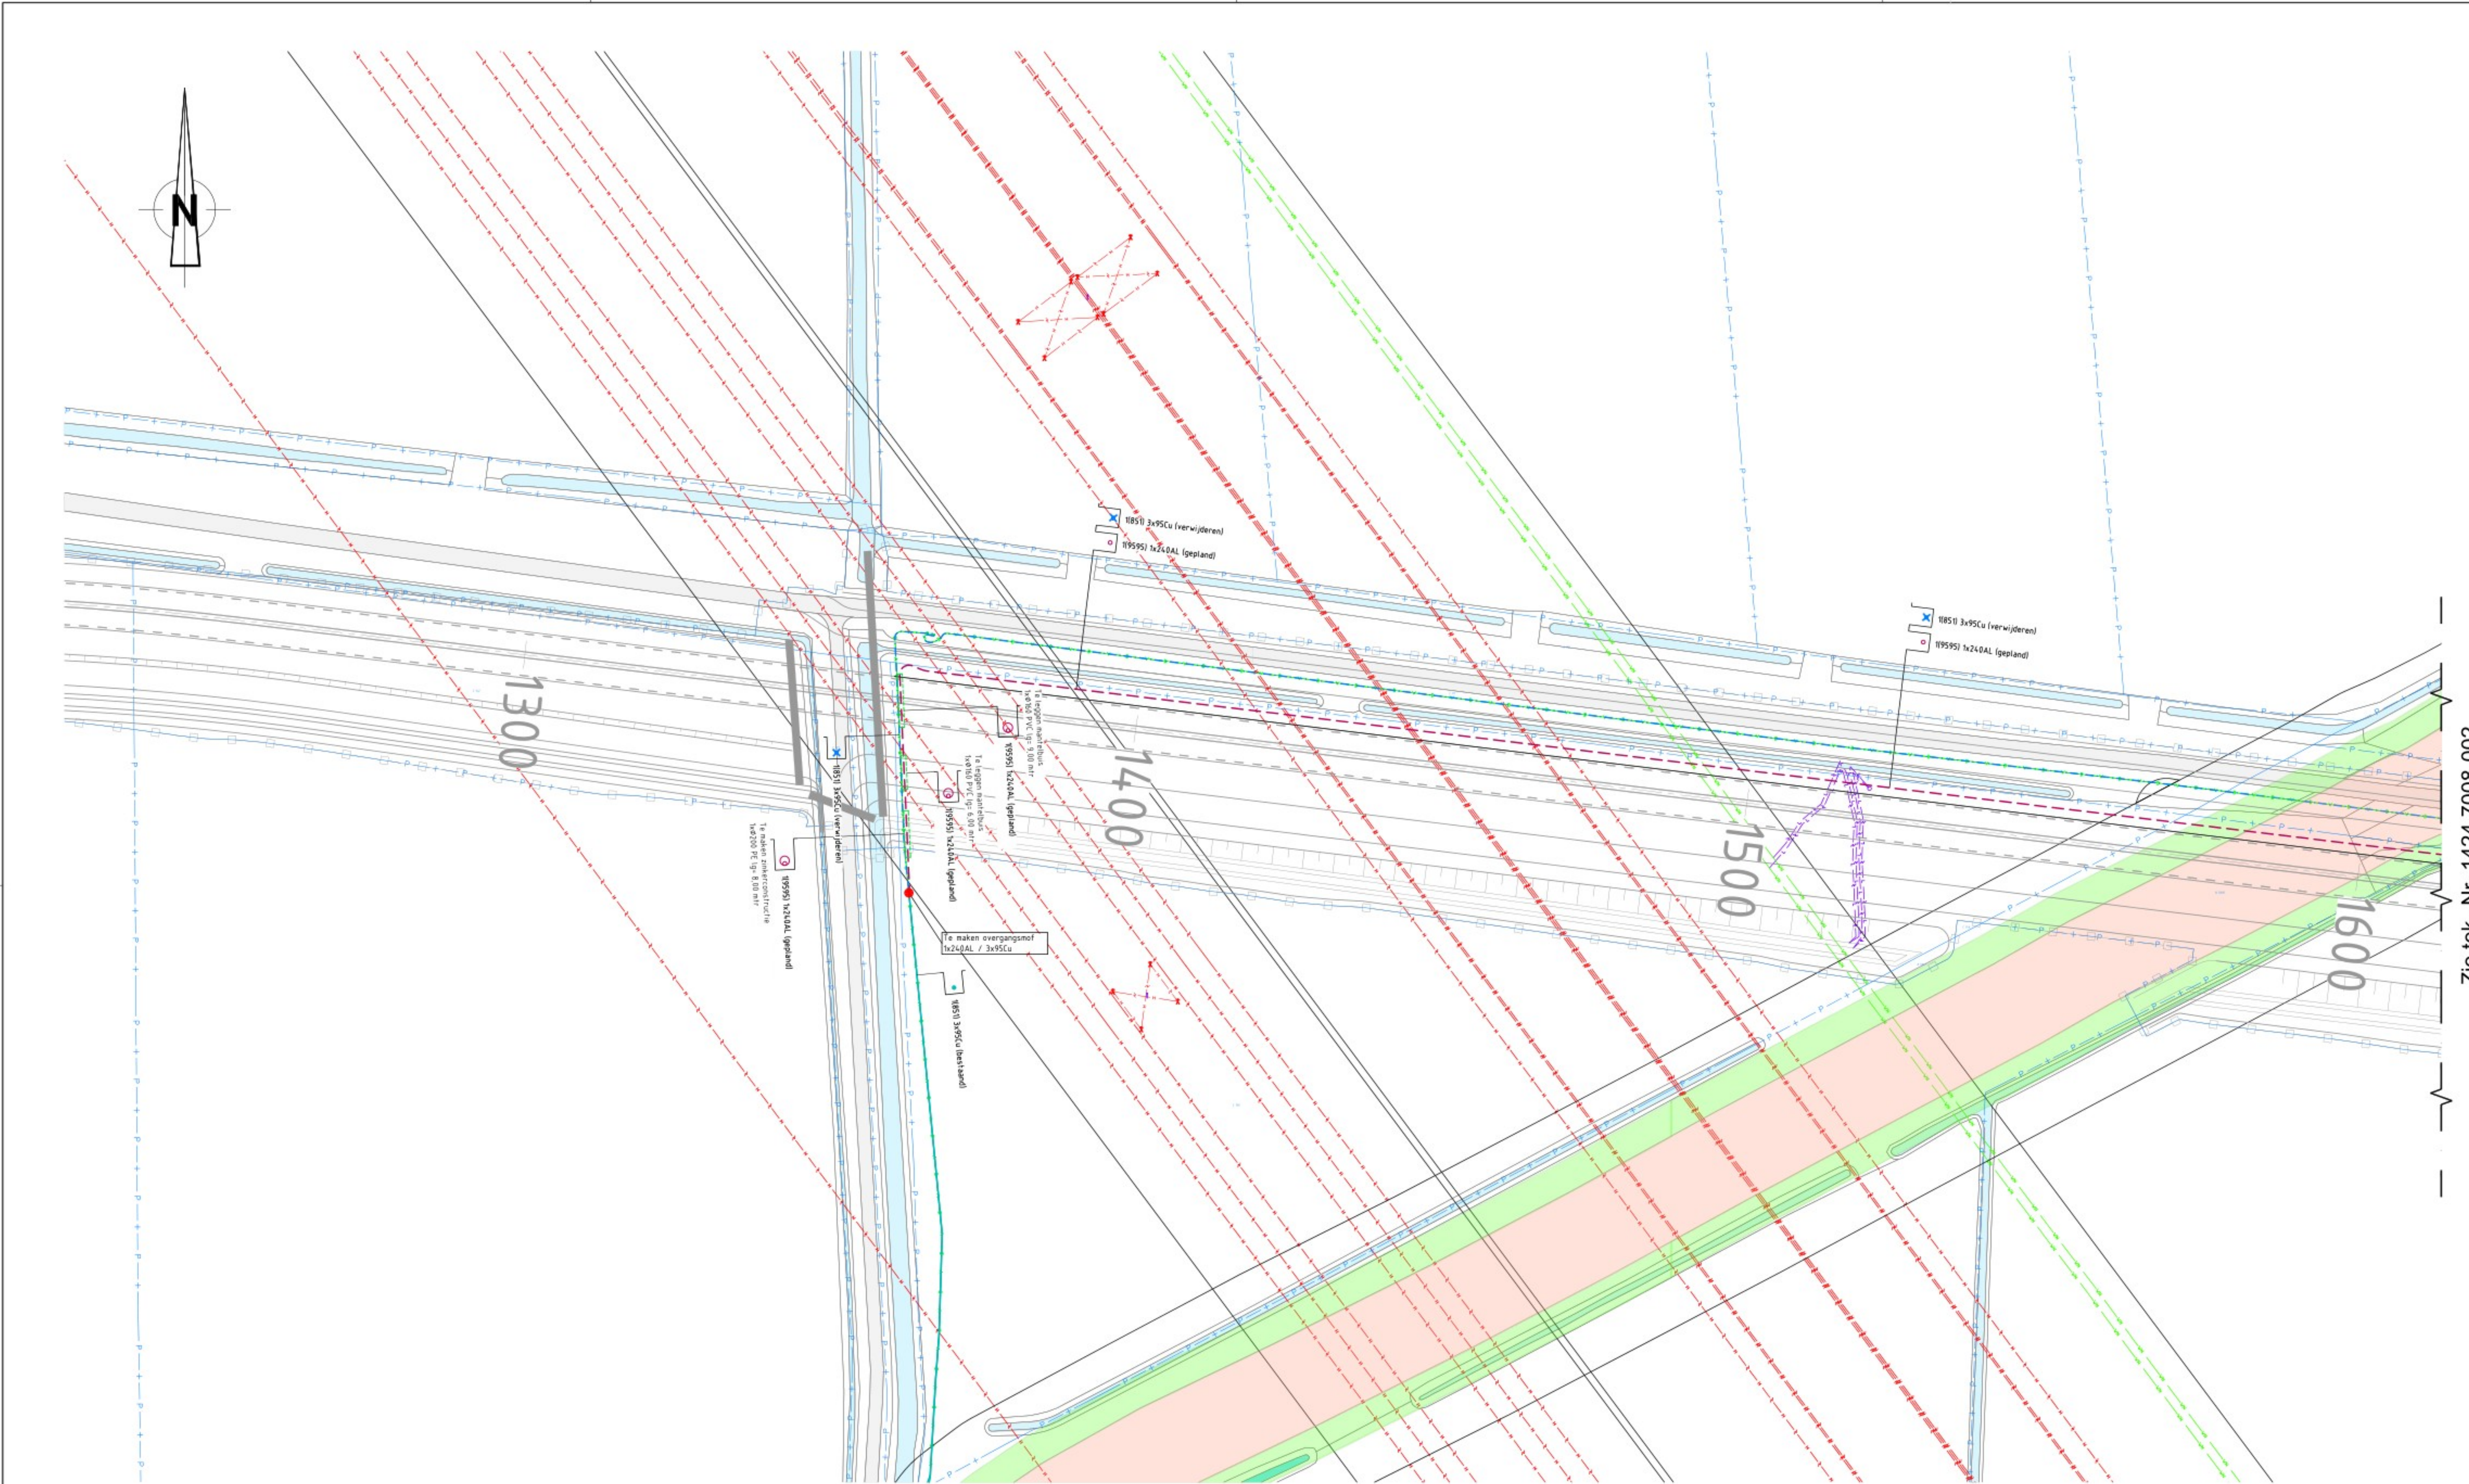

Zie tek. Nr. 1424.7008-002

Legenda		
Geometrie	Omschrijving	Status
	Buitleiding gevaarlijke inhoud	Bestaand
	Data transport	Bestaand
	Hoogspanning	Bestaand
	Laagspanning	Bestaand
	Middenspanning	Bestaand
	Gas hoge druk	Bestaand
	Gas lage druk	Bestaand
	Overig	Bestaand
	Warmtenet	Bestaand
	Water	Bestaand
	Druktoelering	Bestaand
	Risicering vrijverval	Bestaand

Zoneringen

	Kernzone
	Beschermingszone A
	Beschermingszone B

Geul status	Kabel symbool	Omschrijving
		Kabel gepland
		Kabel gepland in MB
		Kabel bestaand (in bedrijf)
		Kabel te verwijderen
		Kabel Buiten Bedrijf

0	eerste ontwerp	07-01-2025	JA	JS
Versie	Omschrijving / Wijziging	Datum	Getekend	Gezien
OPDRACHTGEVER :		R.07943 - 30203975		
PROJECT :	REC RAD NKL A27 Kloosterweg MS Kloosterweg Gemeente Geertruidenberg	PROJNR. :	1424.7008	
ONTWERP :		GETEKEND :		
DATUM :	07-01-2025	SCHAAL :	1500	
FORMAAT :	A1	TEKENING NR. :	1424.7008-001	
ONDERWERP :	Tracé tekening			
		Schapendreef 80 4824 AM Breda 088 - 222 7000	info@baasengineering.nl www.baasbv.nl	

Deze tekening is eigendom van Baas Engineering & Consultancy zonder haar toestemming mag niets uit deze tekening worden gebruikt, gekopieerd of aan derden ter beschikking worden gesteld.