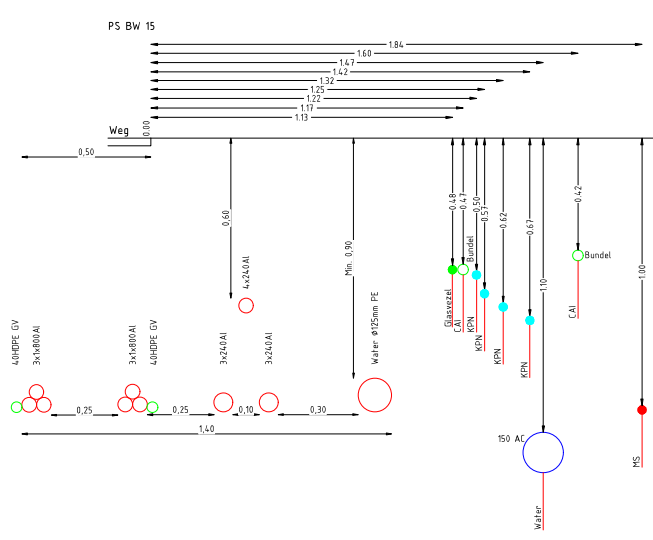
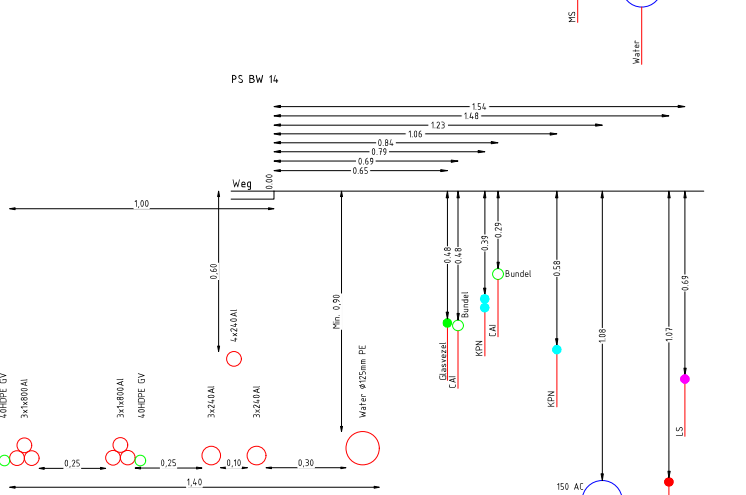
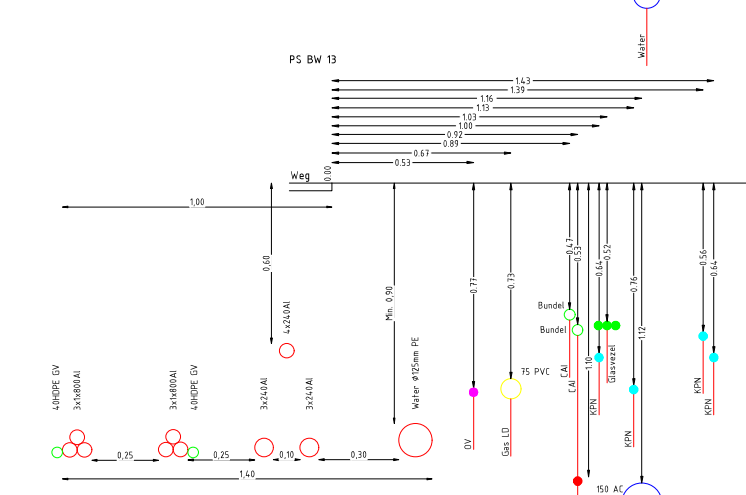
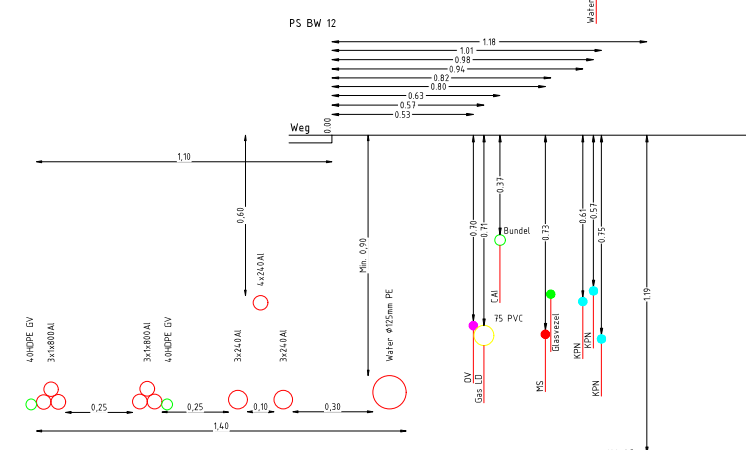
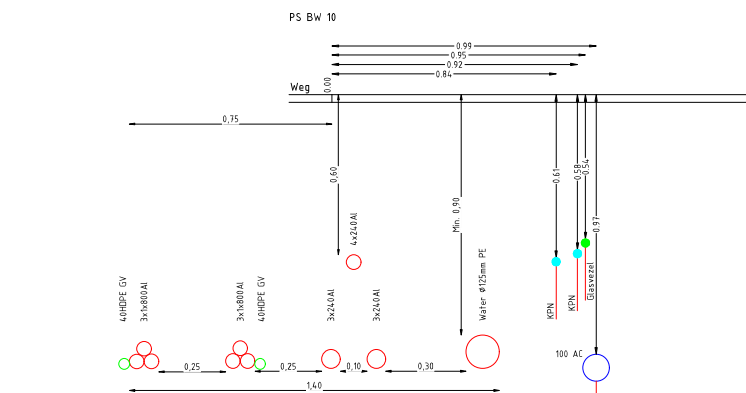
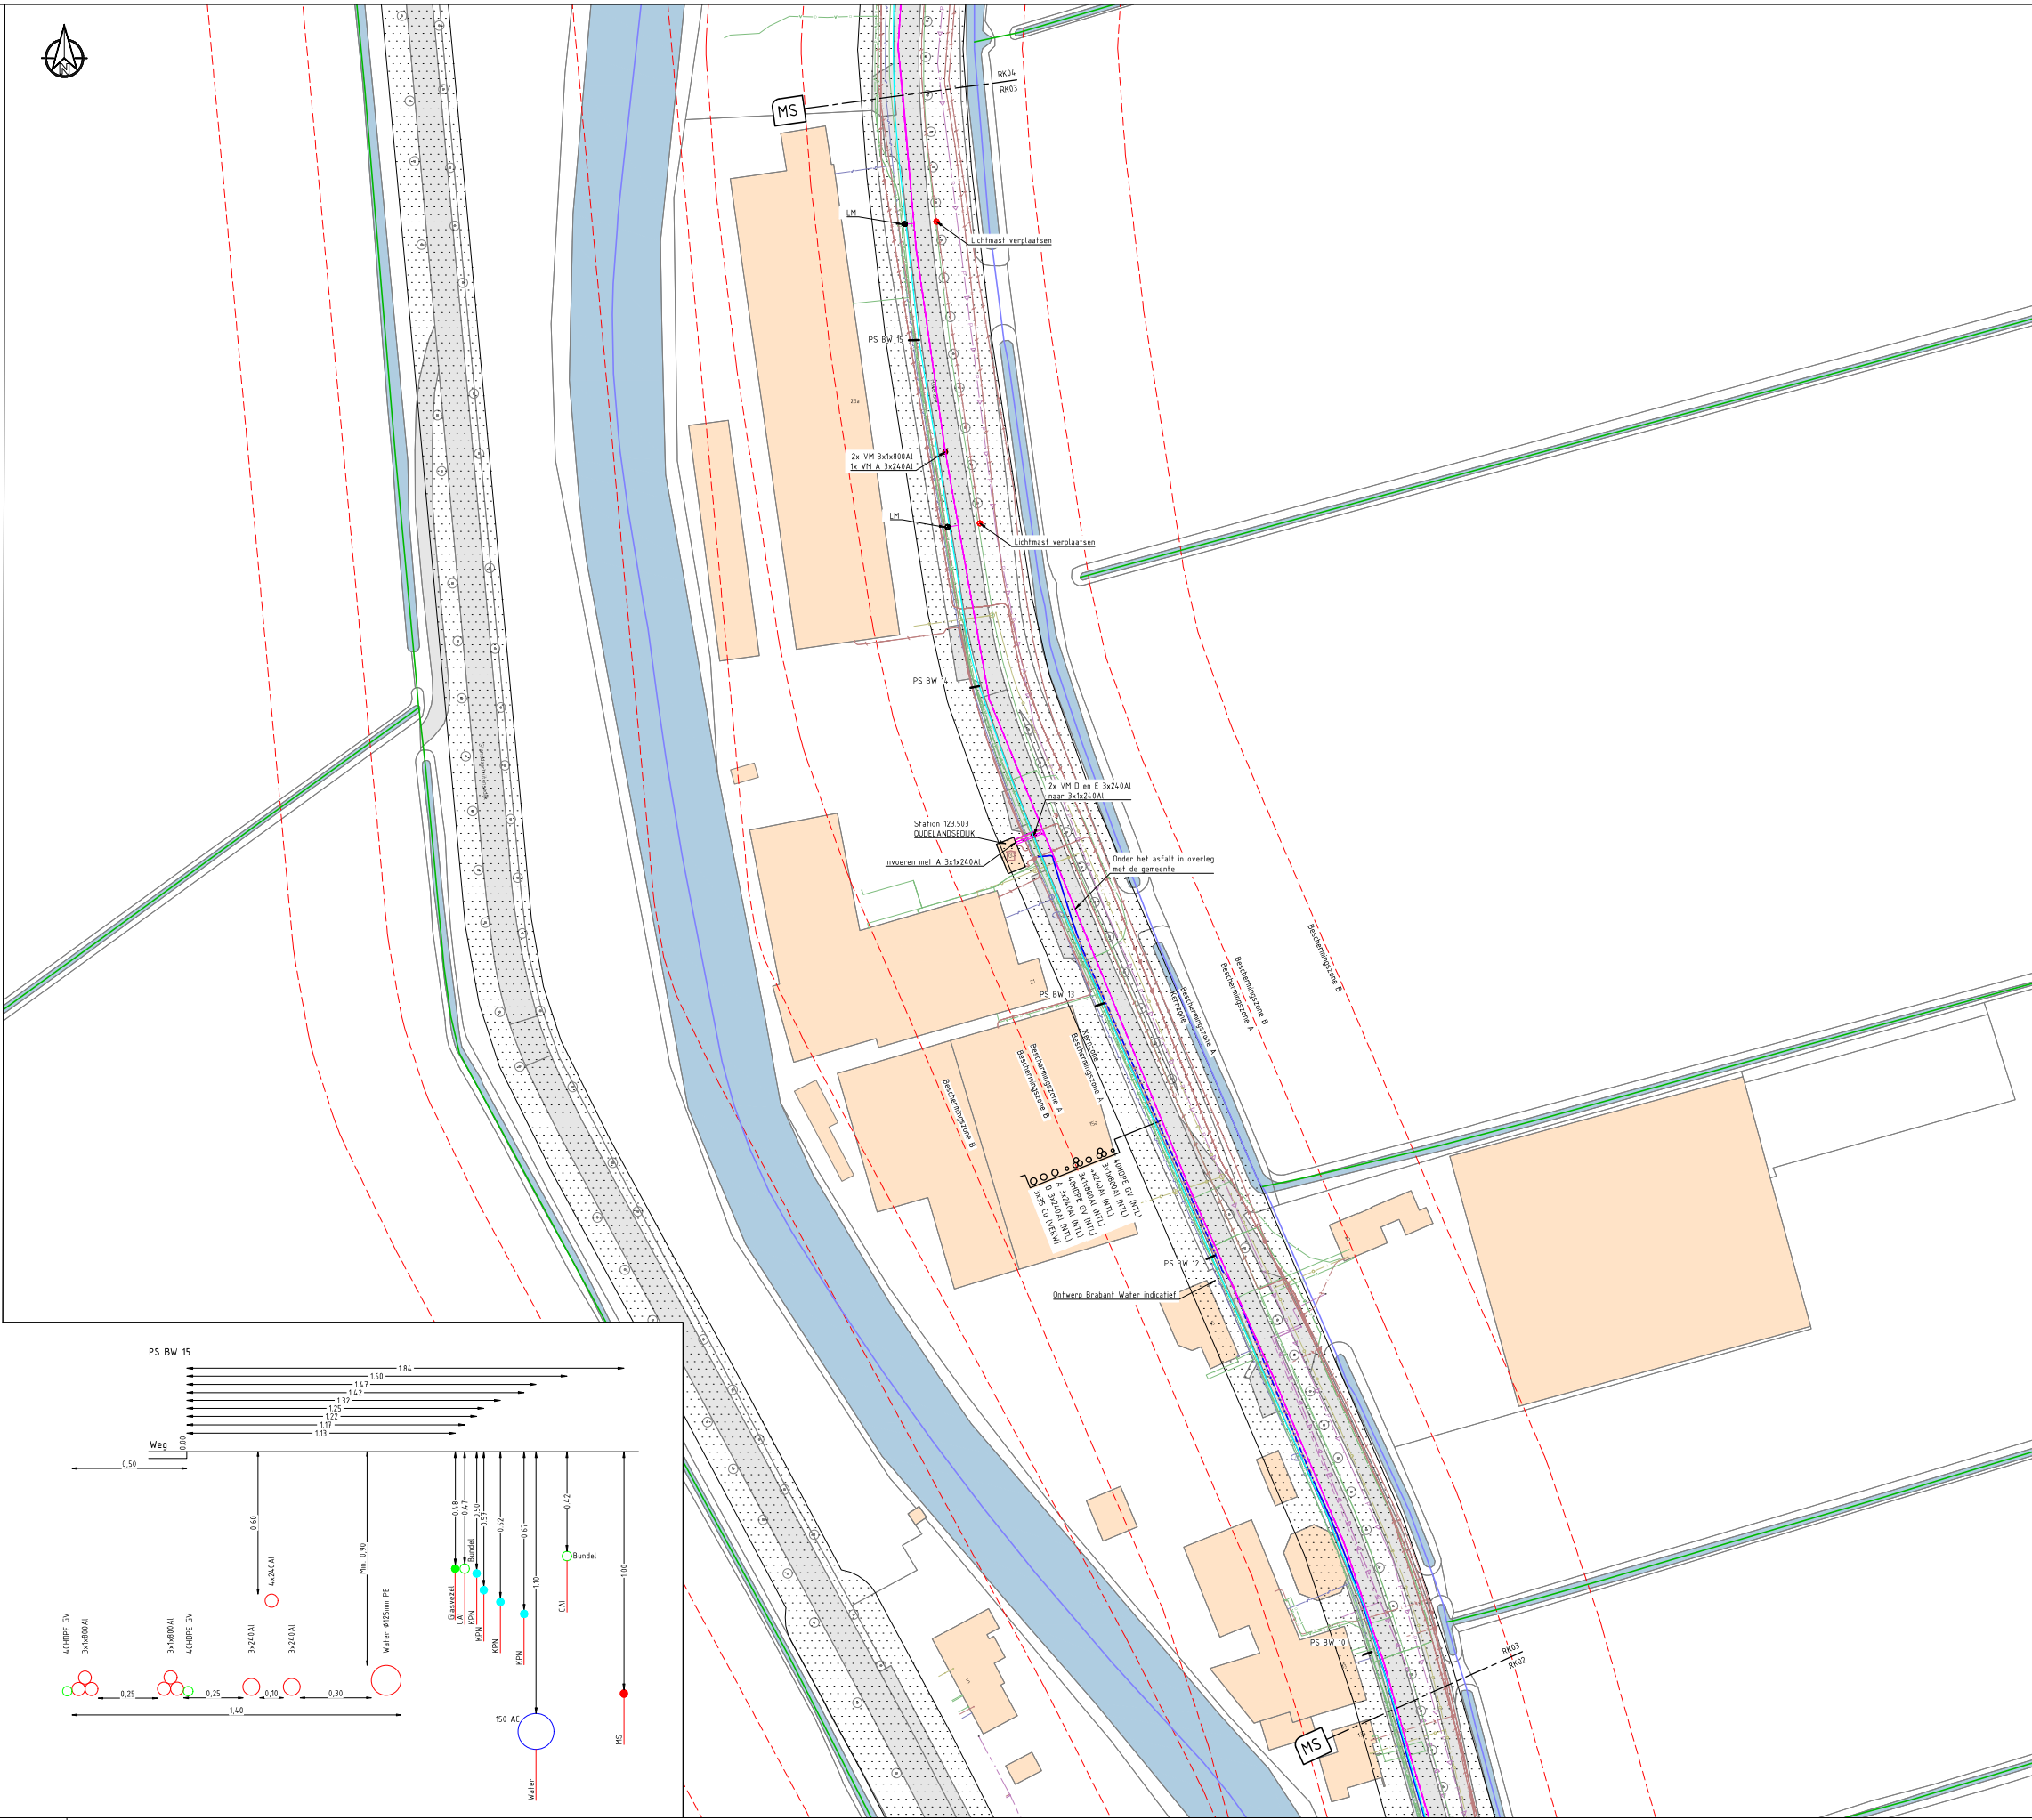


Eisen waterschap:
Kruising dijke, voorschrijven bij toepassing Kleikist:
- Ter plaatse van de buitenkruislijn moet de kabel worden gevat in een kleikist van minstens 2,00m in de lengterichting van de kabel. De kleikist moet een diameter van ten minste 1,00m rondom de buitenzijde van de kabel hebben. De Kleikist moet worden gemaakt van klei die voldoet aan klasse 1, zoals opgenomen in de tabel uit de standaard RAM. Een certificaat hiervan moet aanwezig zijn. De klei moet in lagen van maximaal 0,20m worden aangebracht waarbij de lagen mechanisch worden verdicht.
- Ter plaatse van de buitenkruislijn moet een kwetscherm met kleikist worden aangebracht. Het kwetscherm moet een diameter hebben van ten minste 0,50m rondom de buitenzijde van de kabel/leiding.
Eisen grond:
- De buitenzijde/buitenkranslijn van de kering dient aangevuld te worden met grond of (als deze kwantiteit en kwaliteit niet voldoende geschikt is), met daartoe geschikte klei categorie 1 of 2 en bekleed te worden met klei erosiebestendigheids-categorie 2 zoals opgenomen in de tabel uit de standaard RAM.

Algemene opmerkingen uit conditionerende onderzoeken:
- Natuurtoets: braadschijven volgens is van maart tot en met juli, hiervoor kan gewerkt worden. Indien niet mogelijk buiten braadschijven, het advies om vooral het gebied te laten controleren door een deskundig ecoloog.
- Bodemonderzoek: gedeelte kruising Havendijk Oudlandsdijk nabij Havendijk 20 dient er een graafleiding gedaan te worden boven interventiewaarde in DOO (uiterlijk 4 weken voorafgaand werkzaamheden).
- Ontplofbare Oorslogsresten in eerder geoorde grond (bijv. bij bestaande K&L) is geen vervolgonderzoek nodig. Mocht er toch OO aangetroffen worden, dan dient het protocol 'Spontaan aantreffen Ontplofbare Oorslogsresten' aangehouden te worden.
- Ontplofbare Oorslogsresten: werkzaamheden in verdacht gebied / ingeroerde grond is het advies om gelijkijdig of kort voorafgaand aan de werkzaamheden dit onderzoek uit te laten voeren. Voor deze fase geldt dat voor het traject in particuliere grond.
- Archeologie: Volgens het beleid van de gemeente dient op plekken waar verhoogde waarde Archeologische begeleiding (tijdens de werkzaamheden) uitgevoerd te worden.

LEGENDA KLIC	
	KLIC: LAAGSPANNING
	KLIC: MIDDELSPANNING
	KLIC: HOOGSPANNING
	KLIC: GAS LAAG DRUK
	KLIC: GAS HOOG DRUK
	KLIC: BUSLEIDING GEVAARLIJKE INHOUD
	KLIC: VAARTE
	KLIC: DATA
	KLIC: WATER
LEGENDA TOPO	
	KLIC: PERSPOOL
	KLIC: VRIJVERVAL RIJOL
	KLIC: WESLEIDING
	KLIC: VERVALLEN K&L
	KADASTER: PERCEELGRENZ
	BGT: BEBOUWING
	BGT: VERHARDING WEGEN
	BGT: WATER

LEGENDA	
	OPEN ONTGRAVING
	TE VERWIJDEREN KABEL
	BUIEN BEDRIJF SCHROOT
	GESTOORDE BORING
LEGENDA WATERSCHAP	
	WATERSCHAP: KEERZONE DIJK
	WATERSCHAP: WATERGANG CAT A
	WATERSCHAP: WATERGANG CAT B

Datum: 28-09-2025
Datum 1e uitg.: 06-11-2024

Tekenaar: Oudenbosch Havendijk DO fase 1 Routekaart

Gecontr.: Oudenbosch

Omschrijving: Oudenbosch Havendijk DO fase 1 Routekaart

Project: Oudenbosch Havendijk

Projectnummer: 2024EN00138
Tekeningnummer: 2023EN00138-MS-RK03

Schwaal: 1:500
Blad: 1 van 7

Formaat: A0
Versie: 1.5