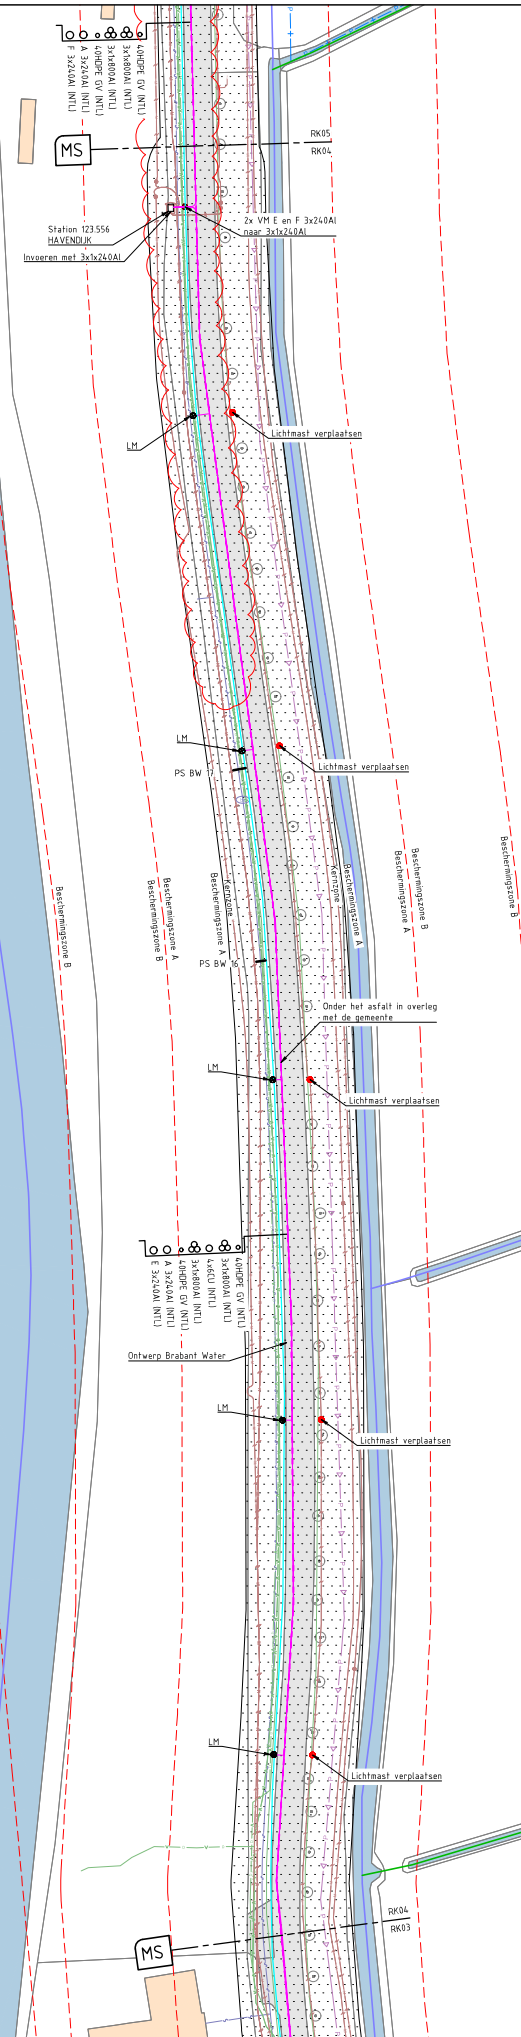
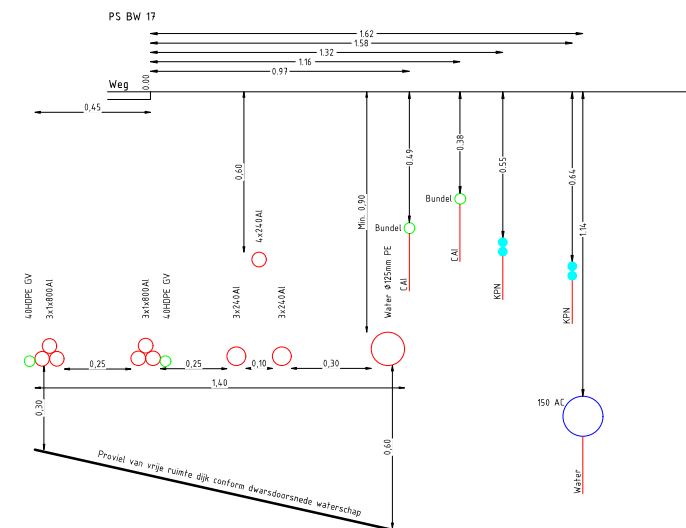


Algemene opmerkingen uit conditionaire onderzoeken:


LEGENDA KLIC		LEGENDA TOPO	
	KLIC: LAAGSPANNING		KLIC: PERSPIJOL
	KLIC: MIDDELSPANNING		KLIC: VRIJVERVAL RIJOL
	KLIC: HOOGSPANNING		KLIC: WEELEIEND RIJOL
	KLIC: GAS LAGE DRIJK		KLIC: VERVALLEN K&L
	KLIC: GAS HOOG DRIJK		
	KLIC: BUSLEIEND GEVAARLIJKE INHOUD		
	KLIC: WARMTE		
	KLIC: DATA		
	KLIC: WATER		

LEGENDA

— OPEN ONTGRAVING
- - - TE VERWIJDEREN KABEL
- - - BUITEN BEDRIJF SCHROOT
— GESTUURDE BORING

LEGENDA WATERSCHAP

— WATERSCHAP: KERNZONE DIJK
— WATERSCHAP: WATERGANG CAT A
— WATERSCHAP: WATERGANG CAT B

	Datum:	Tekenaar:	Gecontr.:	Omschrijving:	
De Ontwerp is 2024-03-20 goedgekeurd T 104-04-022 			Projectnummer:	Schaal:	Formaat:
2024EN00138 Tekeningnummer:			2024EN00138	1:500	A0
2023EN00138-MS-RK04 Tekeningnummer:		2023EN00138-MS-RK04	Blad:	Versie:	
			4 van 7	1,5	