


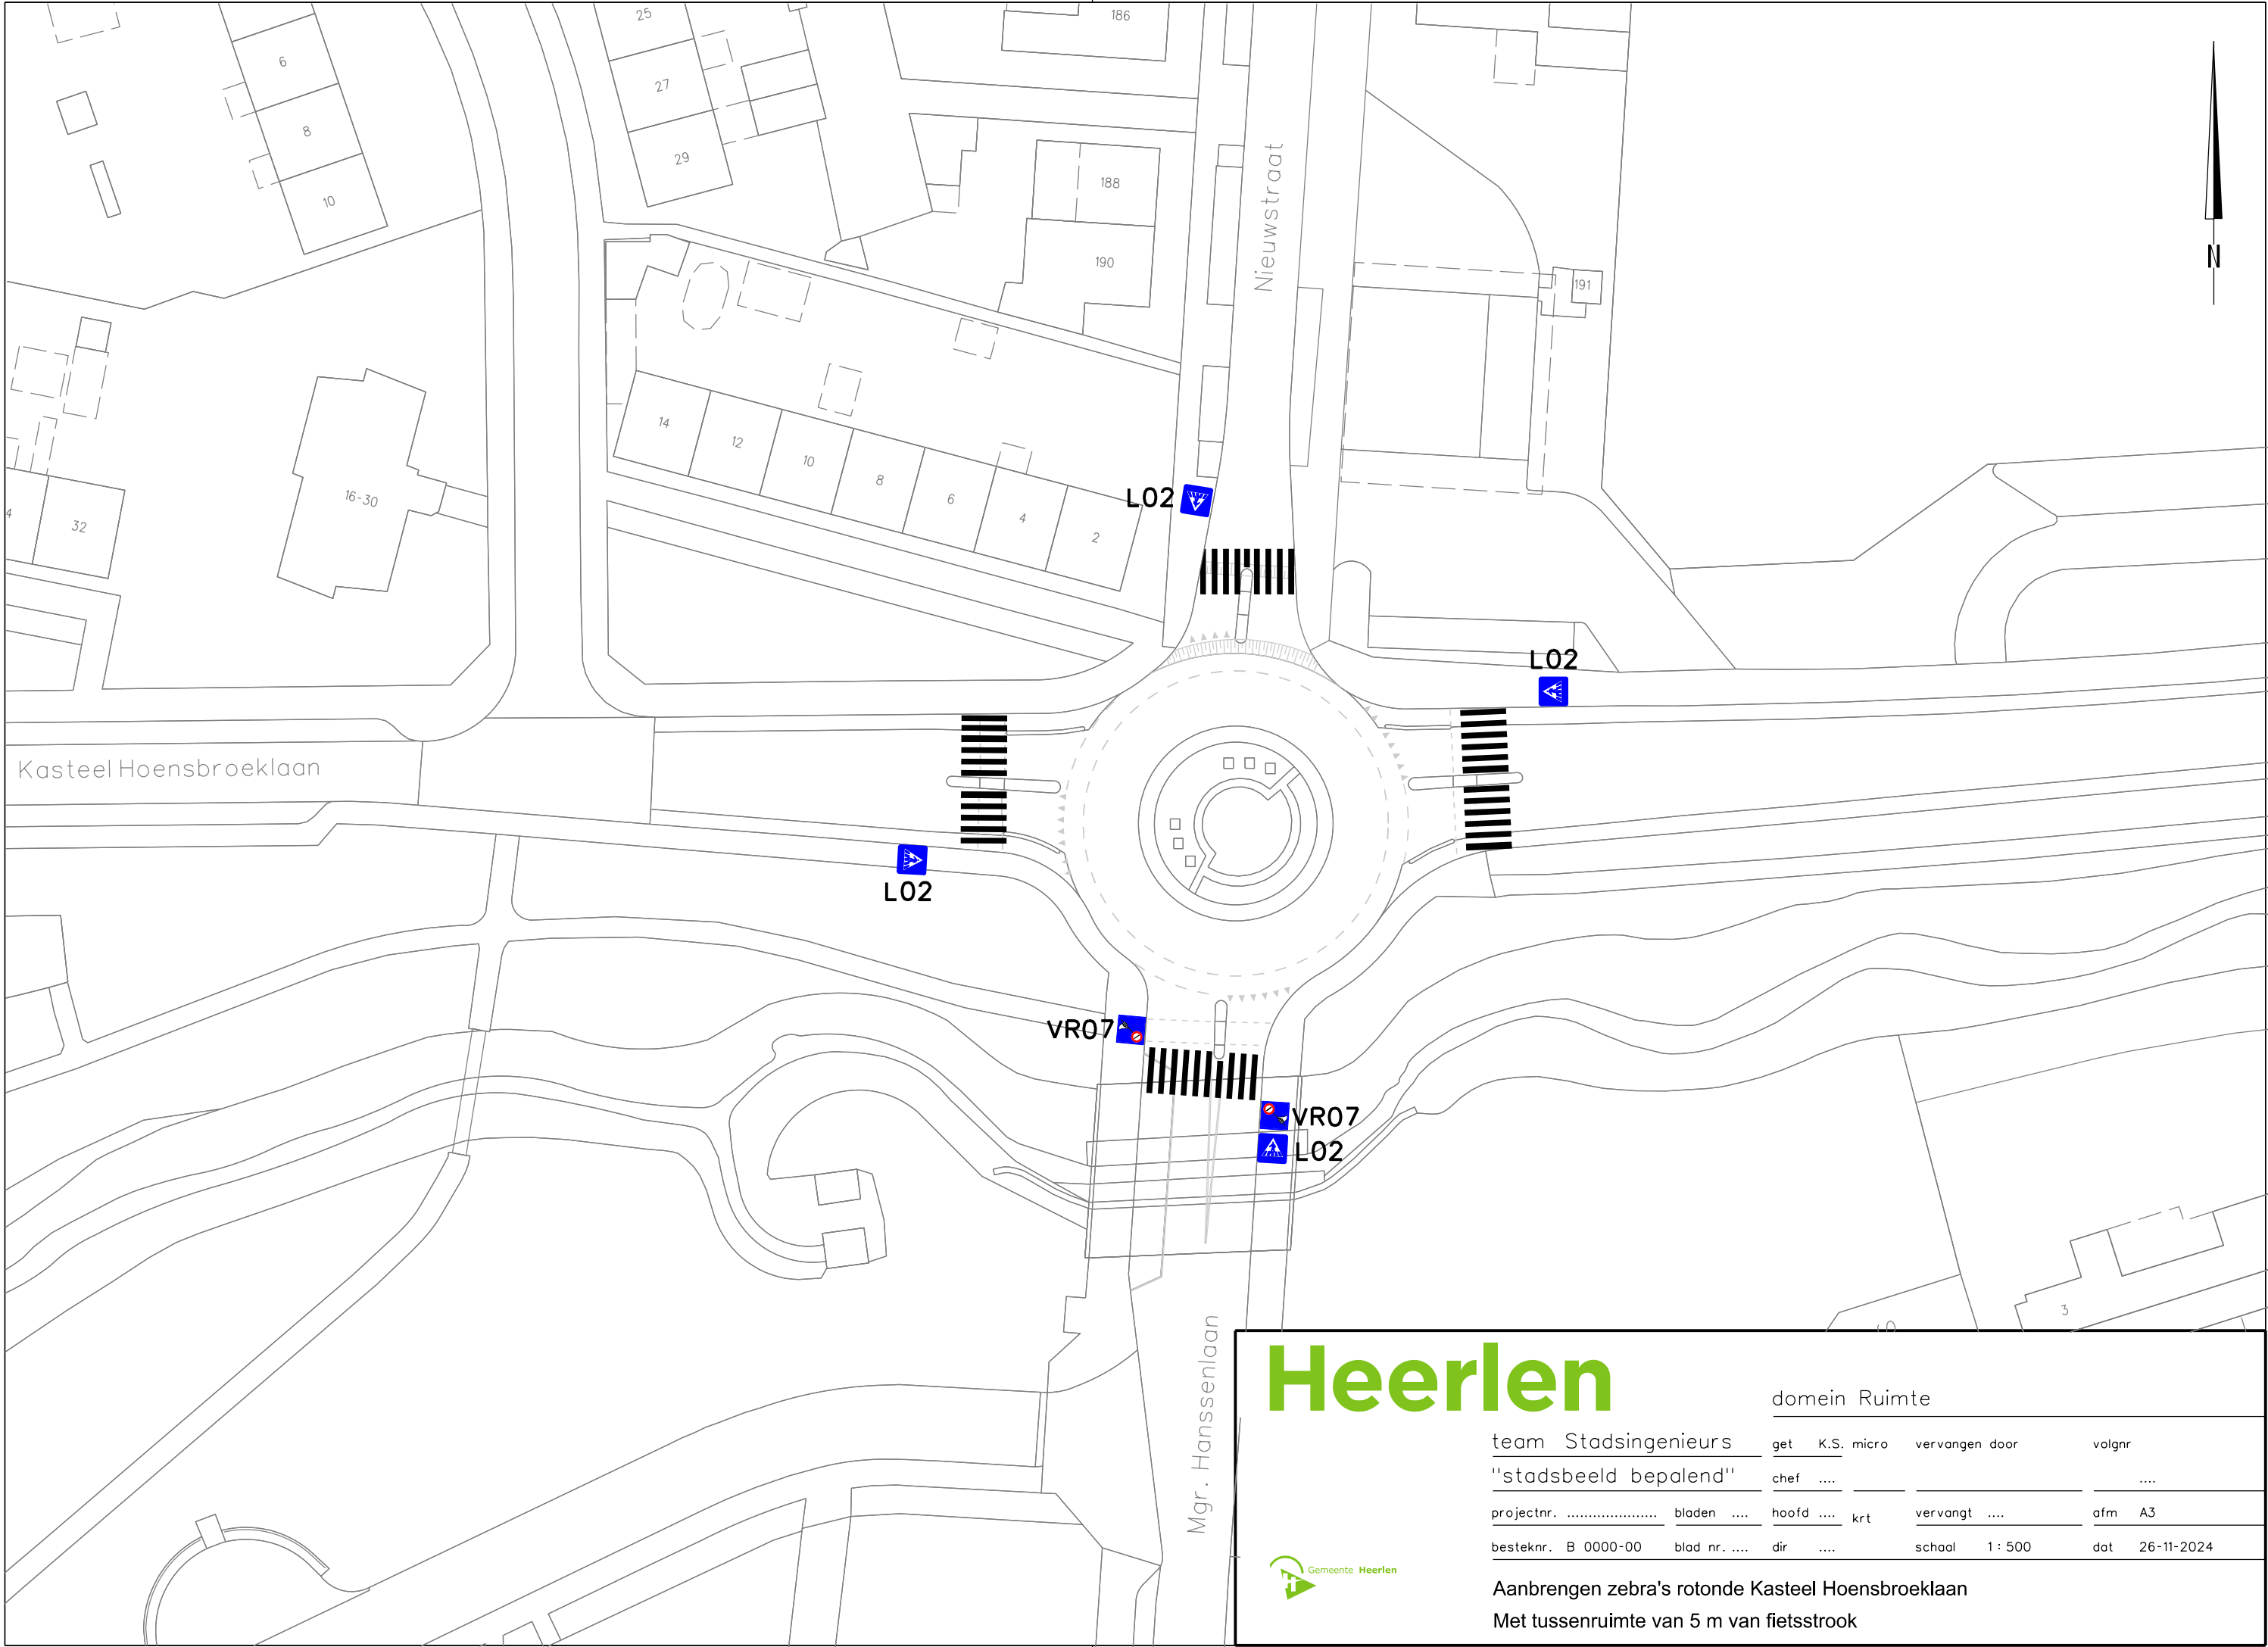

Heerlen

domein Ruimte

team Stadsingenieurs		get	K.S.	micro	vervangen door	volgnr	
"stadsbeeld bepalend"		chef					
projectnr.	bladen	hoofd	krt	vervangt	afm	A3	
besteknr. B 0000-00	blad nr.	dir		school	1 : 500	dat	26-11-2024



Aanbrengen zebra's rotonde Kasteel Hoensbroeklaan
Met tussenruimte van 5 m van fietsstrook