


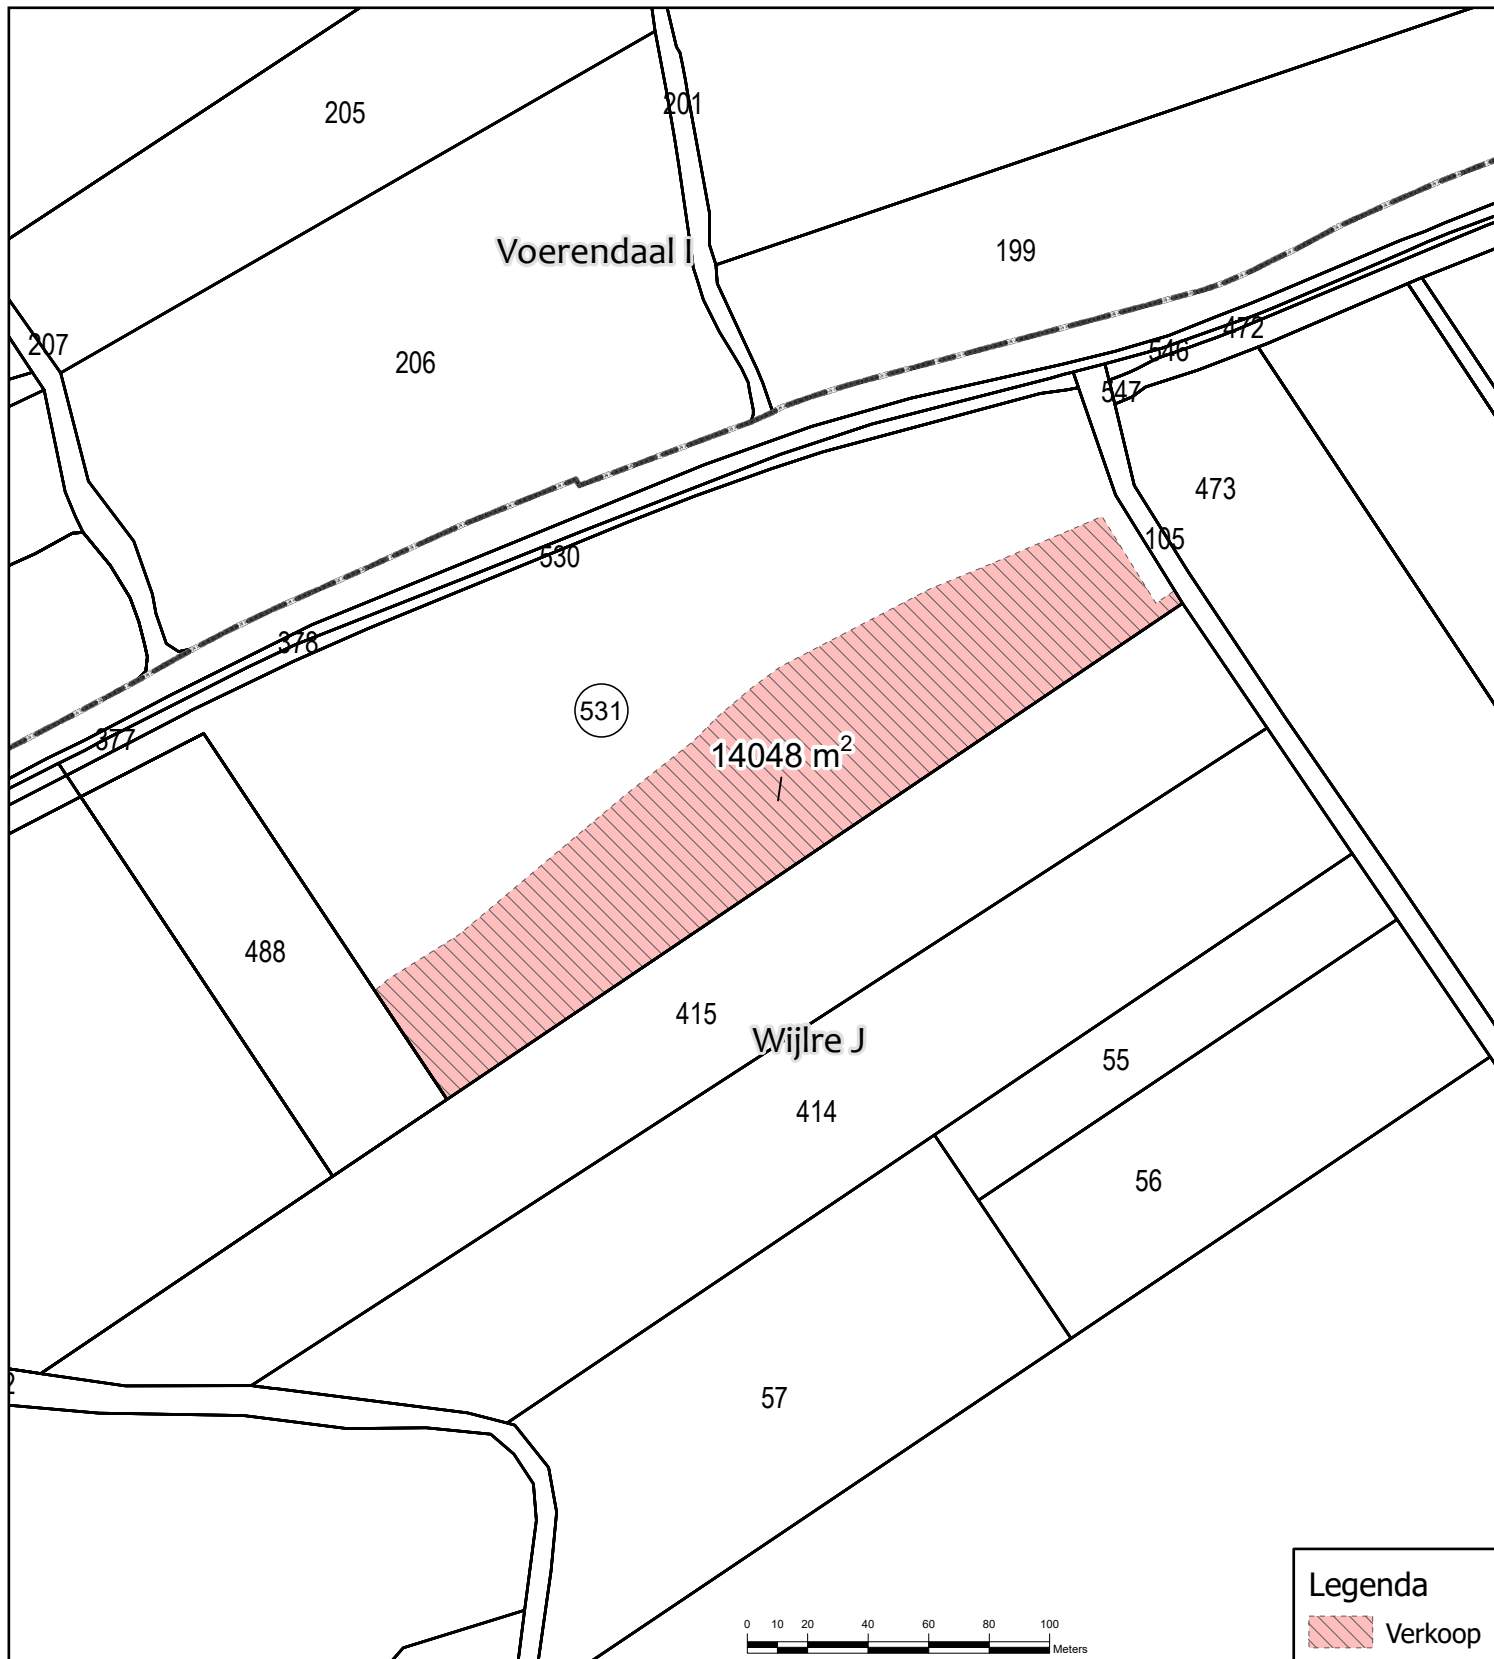

Kadastrale situatie t.b.v. gedeeltelijke verkoop van perceel WRE01J531			
Get.: 01-11-2024	 waterschap limburg <i>met de omgeving, voor de omgeving</i>	Blad: xxx	
Gew.: 12-05-2025			
Schaal: 1:2.500			
Tek.nr.: WL-241041	Postbus 2207 Tel.: 088-8890100 6040 CC Roermond E.: info@waterschaplimburg.nl		
Formaat: A4	© Topografie ESRI-Nederland / Dienst Kadaster		



Kadastrale situatie t.b.v. gedeeltelijke verkoop van perceel WRE01J531		
Get.: 01-11-2024		 waterschap limburg met de omgeving, voor de omgeving
Gew.: 12-05-2025		
Schaal: 1:2.500		
Tek.nr.: WL-241041		Blad: xxx
Formaat: A4		Postbus 2207 Tel.: 088-8890100 6040 CC Roermond E.: info@waterschaplimburg.nl
© Topografie ESRI-Nederland / Dienst Kadaster		