


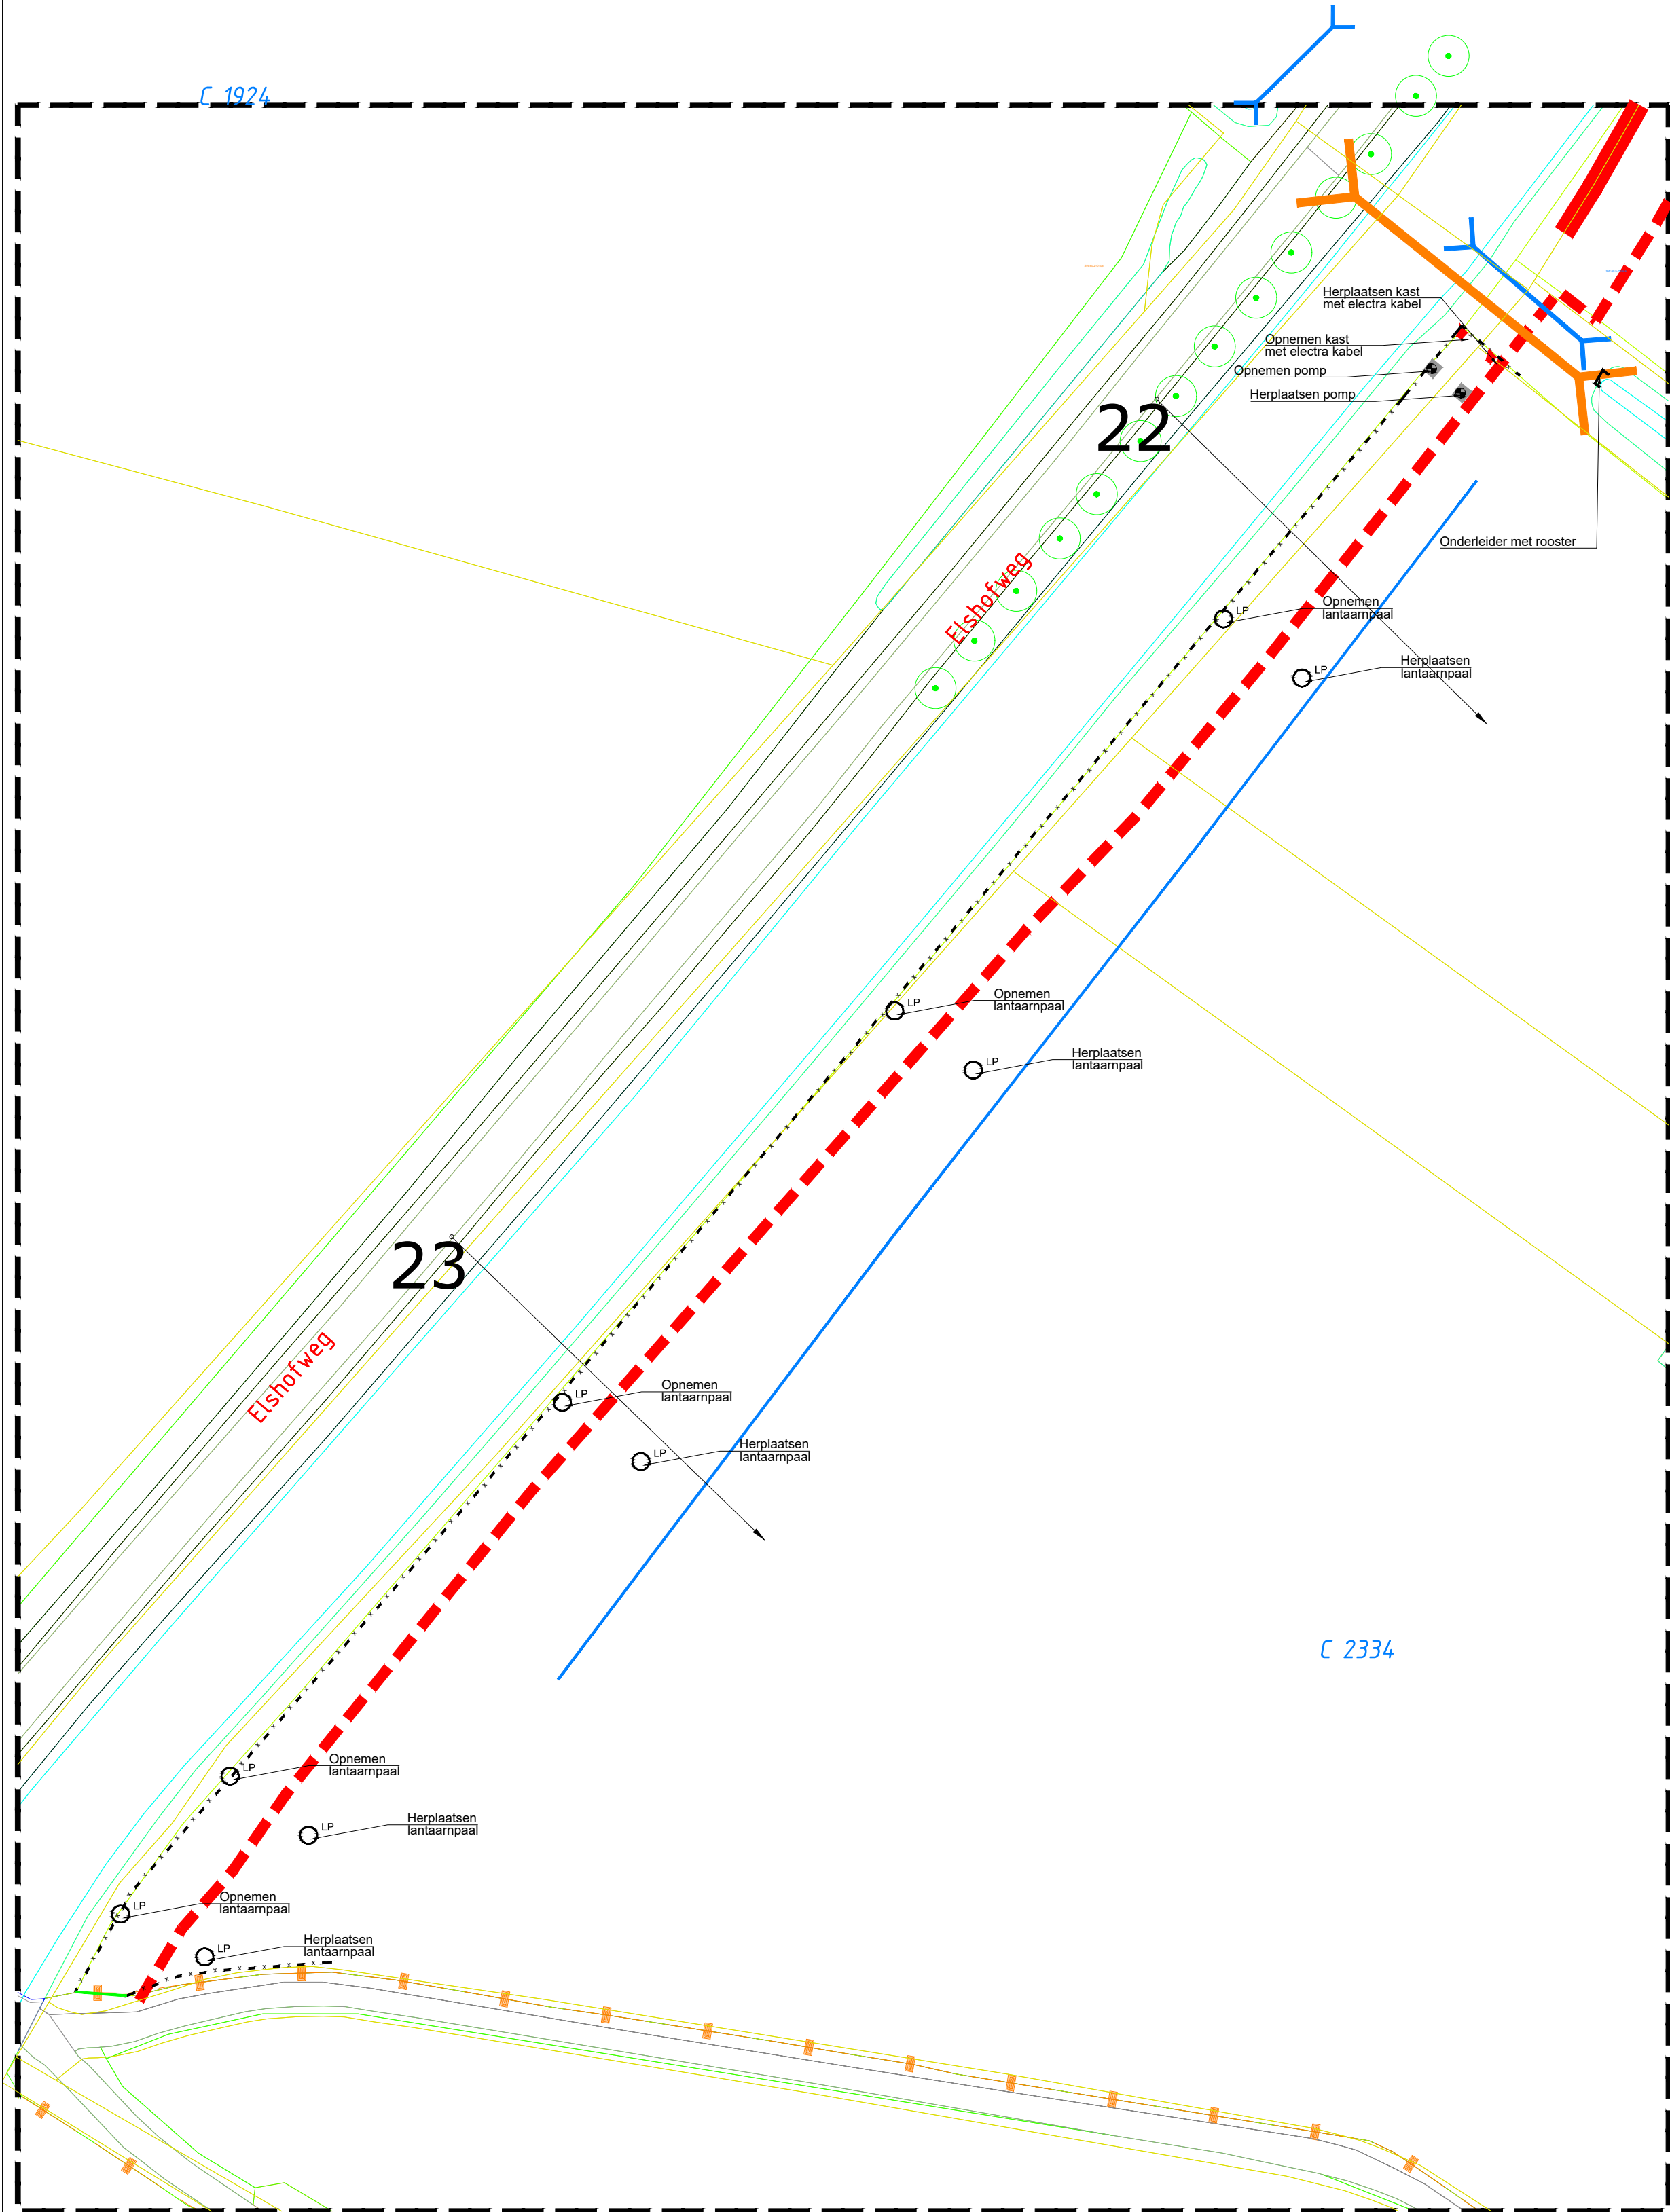

Verklaring

- Syphon
- Aanbrengen duiker
- Opnemen raster
- Smalspoor route
- Nieuwe insteek

Detail IJsbahn
Schaal: 1:500

Maten in meters
Materiaalmaten in millimeters
Hoogtematen t.o.v. N.A.P.

Project Nieuwe wetering Bovenloop					 Eelerwoude	
Onderdeel Inrichtingstekening VO Detail IJsbaan						
Opdrachtgever Waterschap Drents Overijsselse Delta						
Versie	Wijziging	Datum	Getekend	Gezien	Projectnummer 201460	Formaat A2
VO7	Voorl. Ontwerp	07-01-2025			Schaal 1:200	Inventarisatiedatum
VO8	Voorl. Ontwerp	30-01-2025			Tekeningnummer 12	Bijlagennummer
					Getekend	Datum aanmaken 29-03-2021
					Ontwerp	