


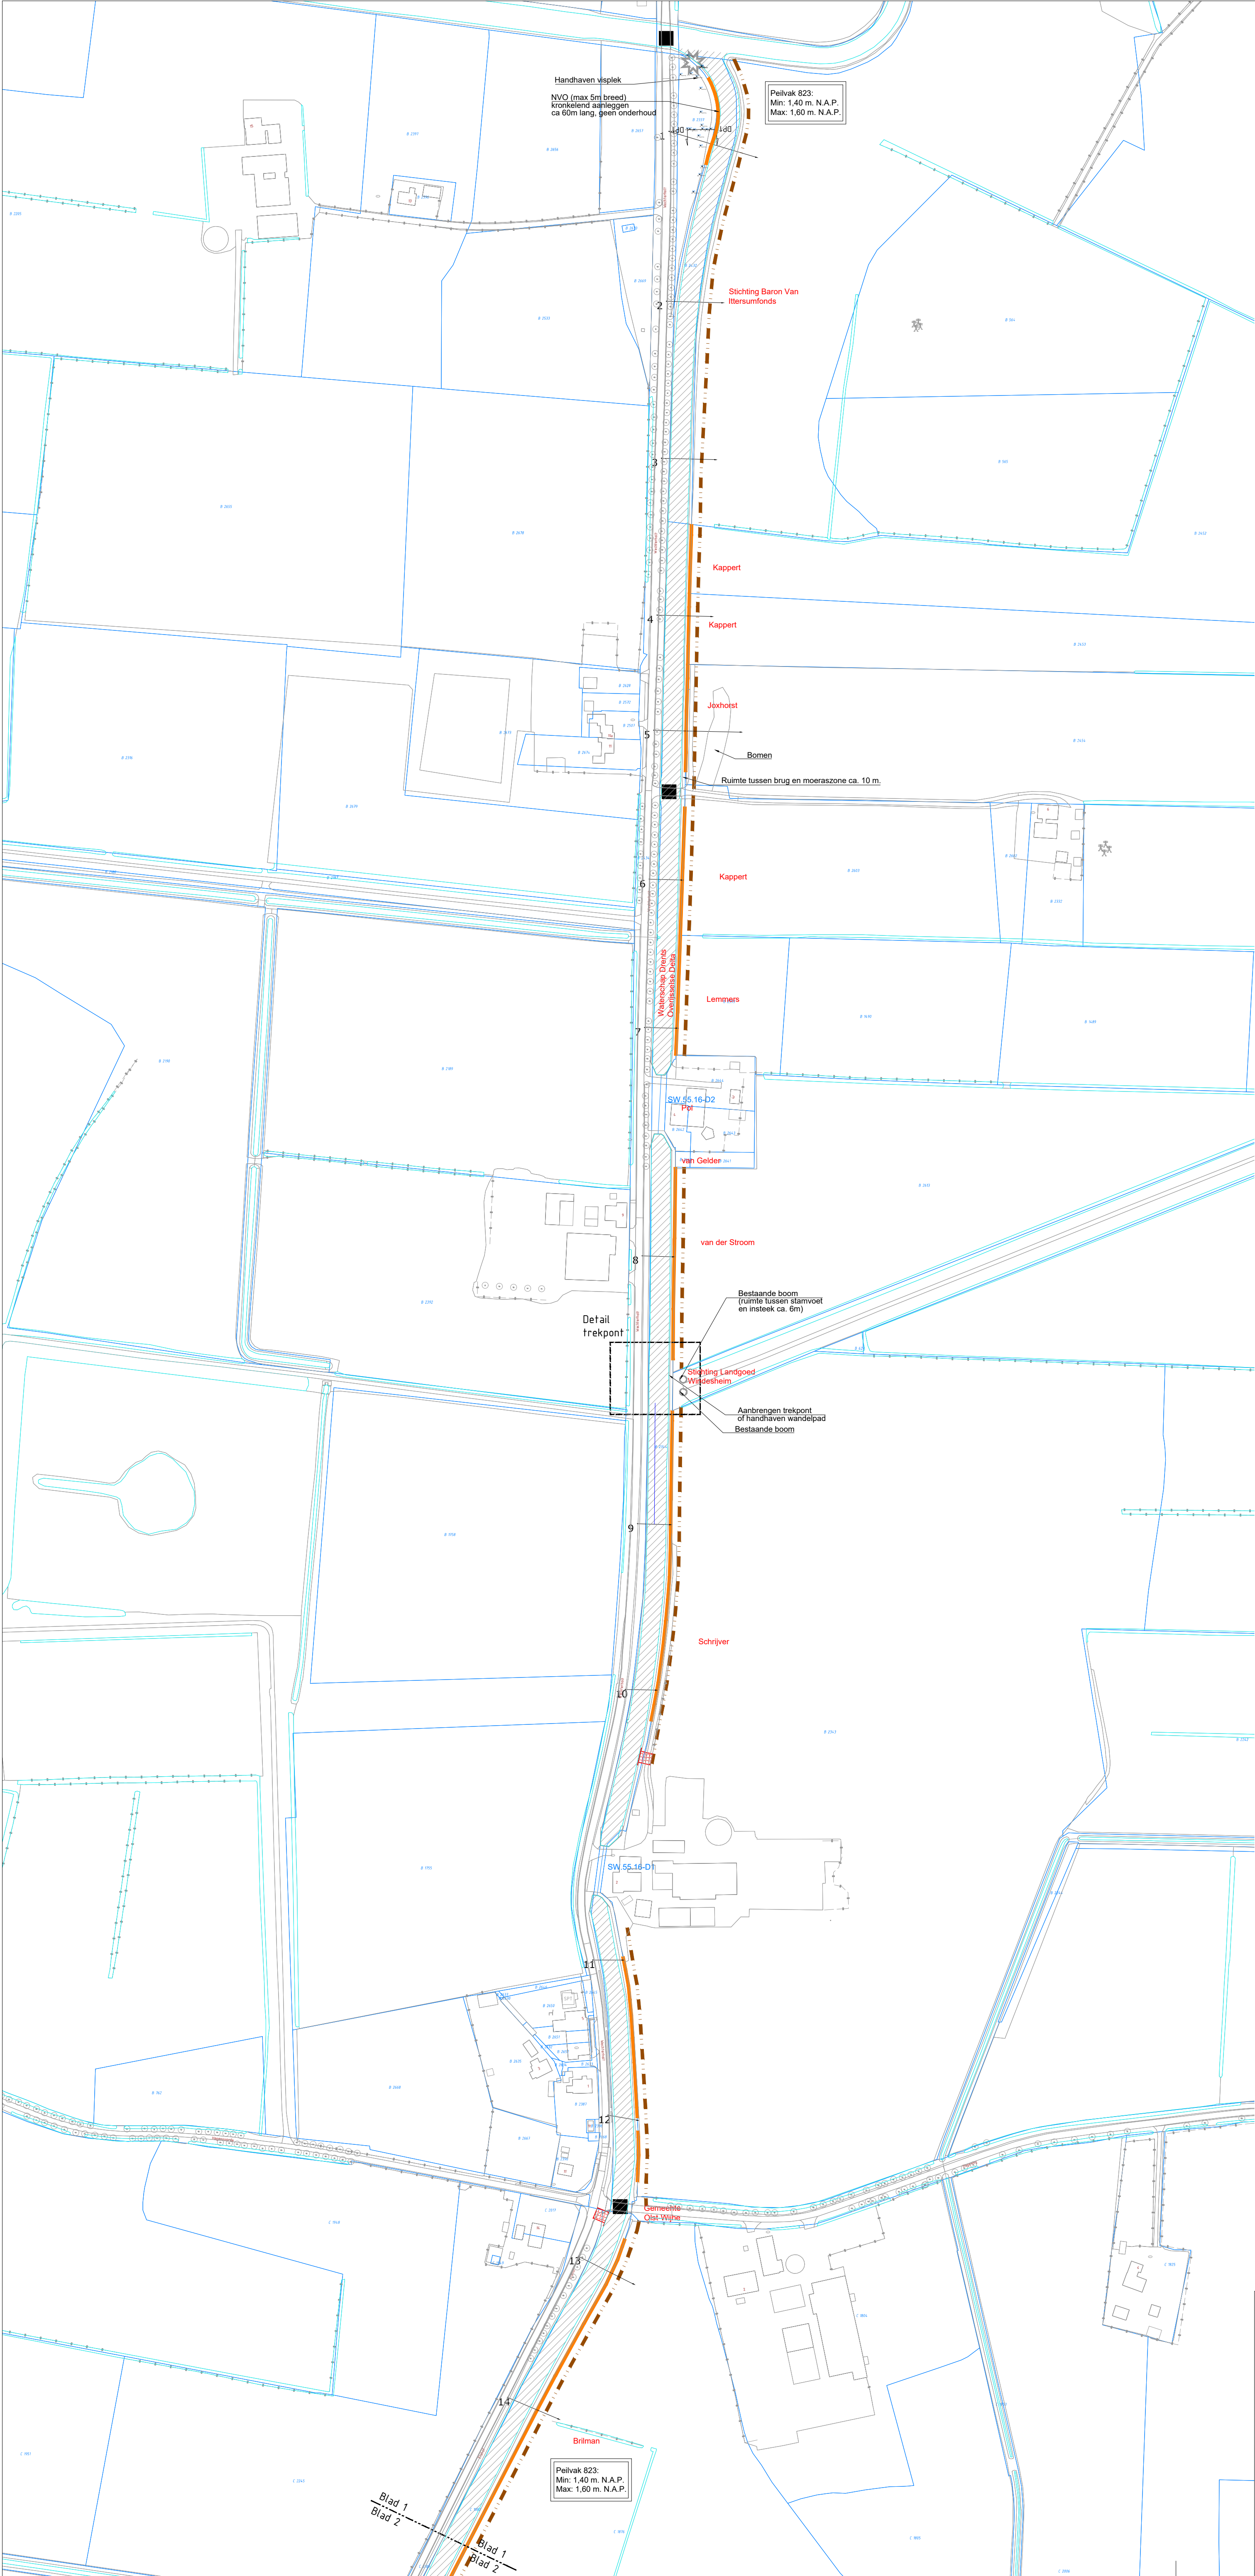

Blad 1

Blad 2

Blad 3

Blad 4

Verklaring

	Profiel 1 Uitbreiding (aankoop)		Locatie baggeren watergang
	Profiel 1 NVO- verleggen hydraulisch profiel		Locatie bestaande bootinlaat (behouden)
	Profiel 2 NVO- verleggen hydraulisch profiel		Locatie brug
	Profiel 2 NVO- zonder verleggen hydraulisch profiel		Locatie nieuwe bootinlaat
	Profiel 3 NVO- verleggen hydraulisch profiel		Locatie aanbrengen dam met duiker
	Locatie vispassage		Profiellocatie
	Herstellen kering		
	Locatie duiker met kdu nummer		
	Locatie syphon met nummer		

Maten in meters
Materiaalmaten in millimeters
Hoogtematen t.o.v. N.A.P.

Project Nieuwe wetering Bovenloop					 Eelerwoude	
Onderdeel Inrichtingstekening VO Blad 1 van 4						
Opdrachtgever Waterschap Drents Overijsselse Delta						
Versie	Wijziging	Datum	Getekend	Gezien	Projectnummer	Formaat
VO7	Voorl. Ontwerp	07-01-2025			201460	A1
VO8	Voorl. ontwerp	30-01-2025			Schaal 1:2000	Inventarisatiedatum
					Tekeningnummer 01	Bijlagennummer
					Getekend	Datum aanmaken 29-03-2021
					Ontwerp	