
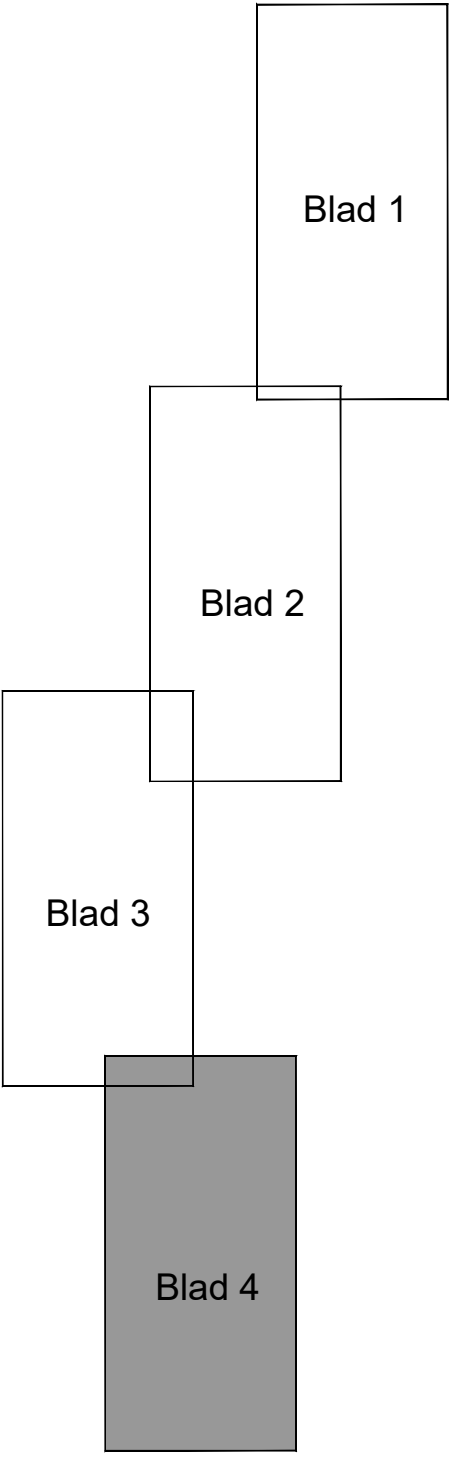
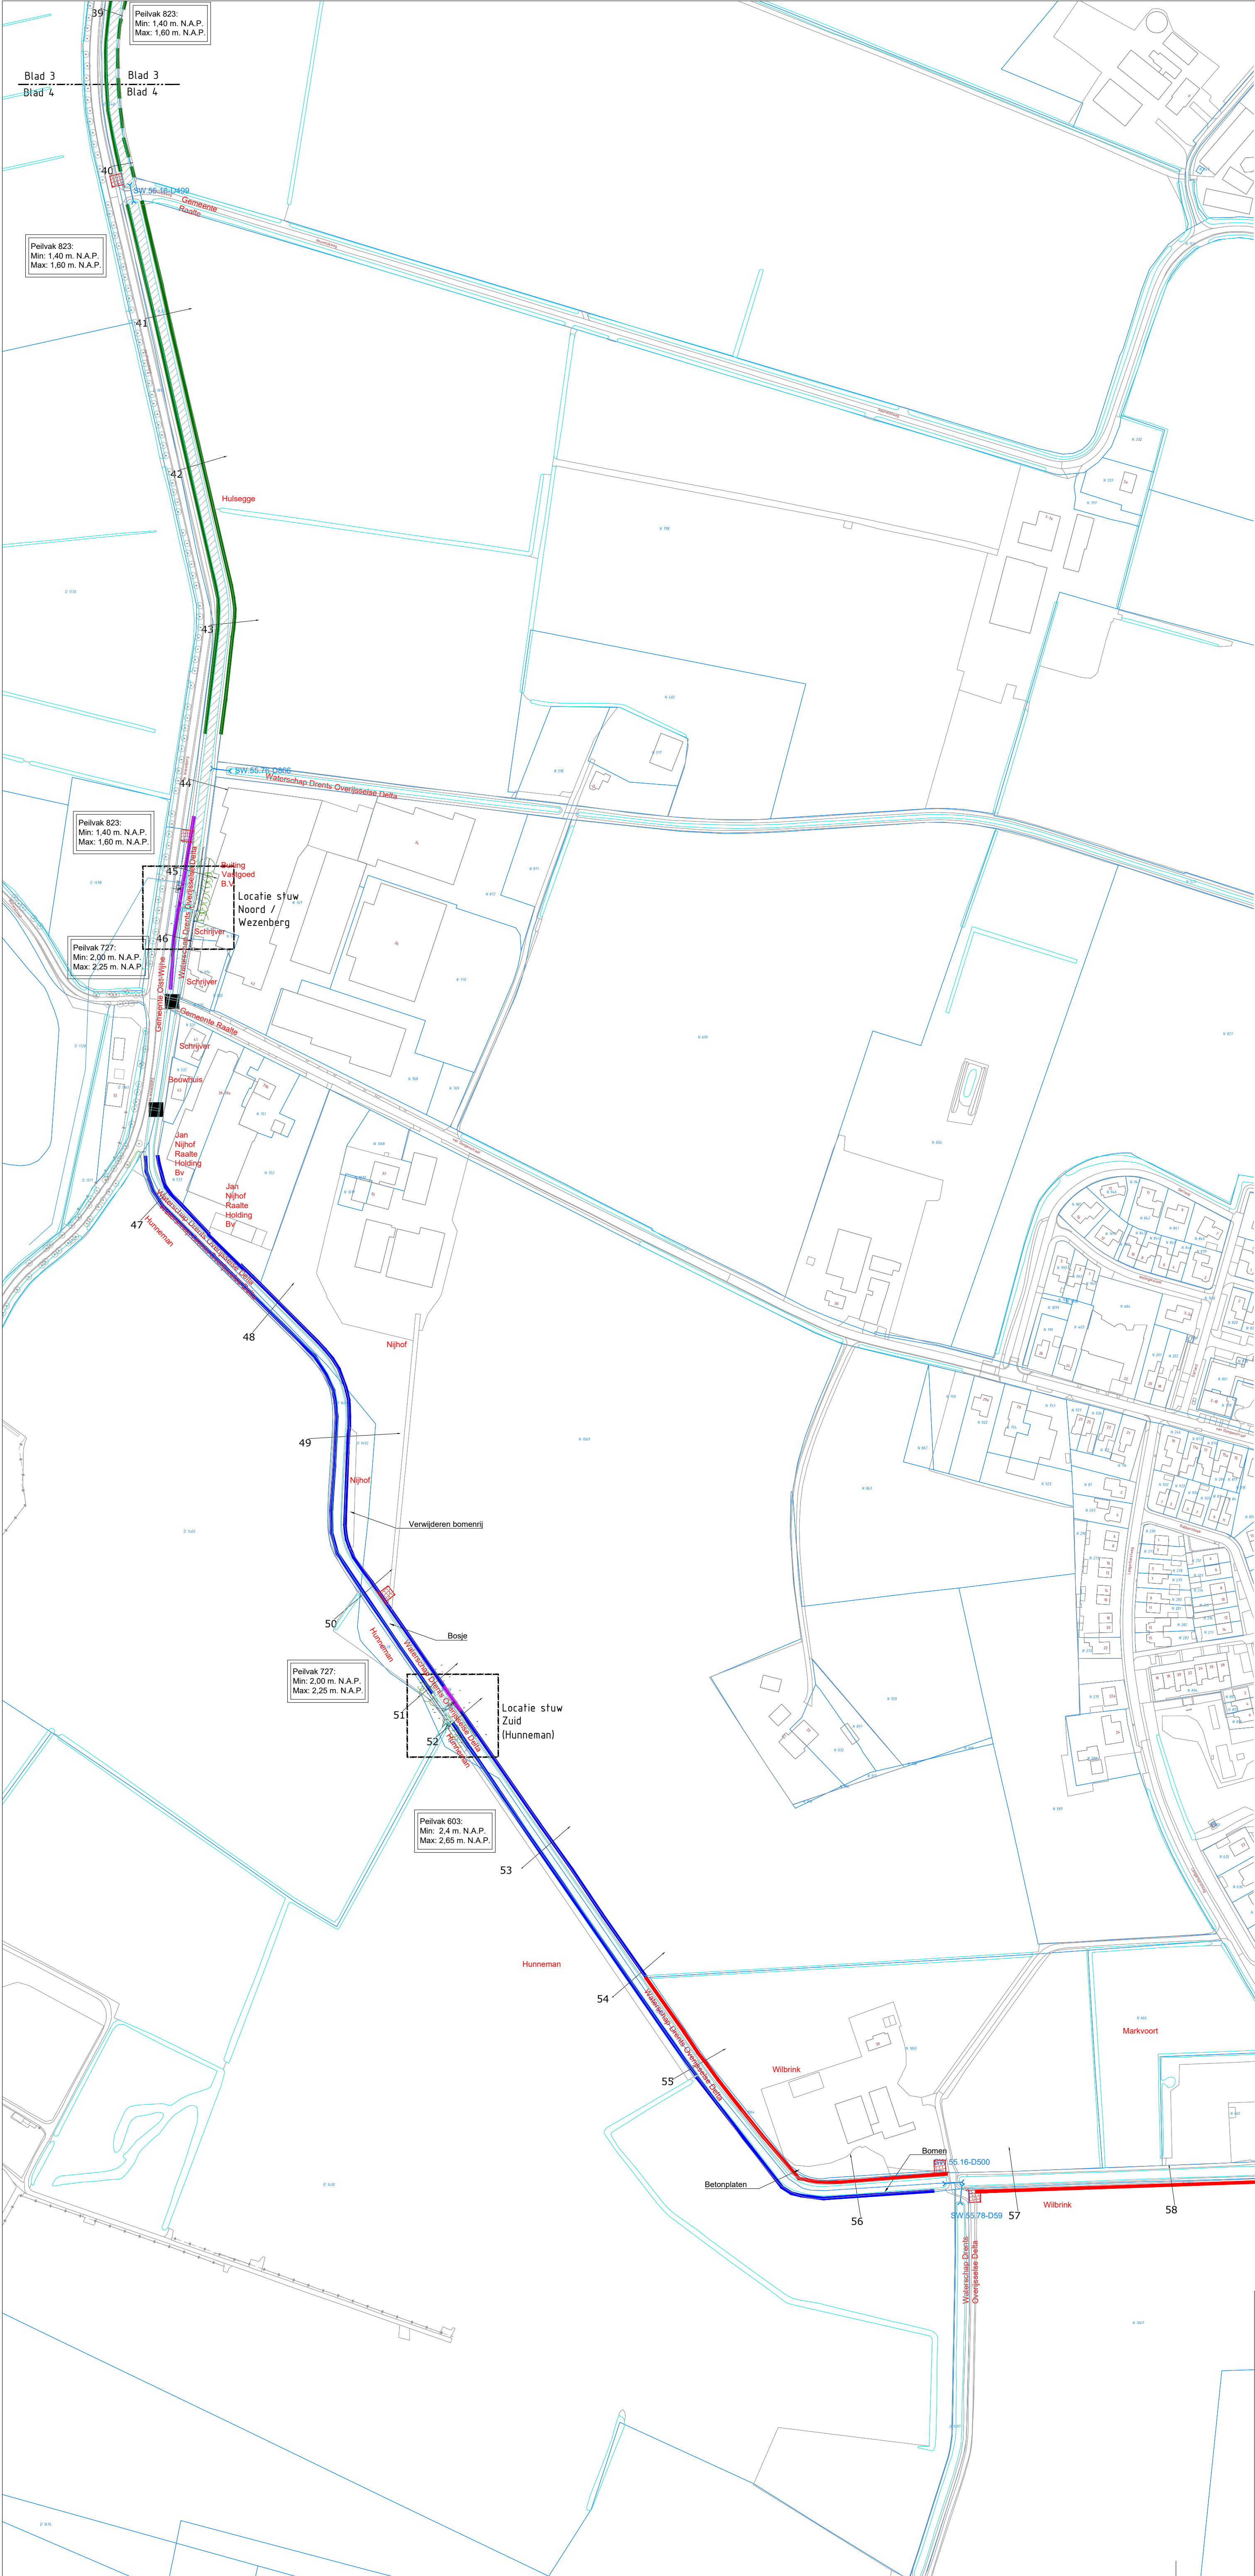


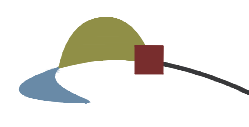

Verklaring

- Profiel 1
Uitbreiding (laankop)
- Profiel 1
NV0- verleggen hydraulisch profiel
- Profiel 2
NV0- verleggen hydraulisch profiel
- Profiel 2
NV0- zonder verleggen hydraulisch profiel
- Profiel 3
NV0- verleggen hydraulisch profiel
- Locatie vispassage
- Herstellen kering
- SW 55-16-D1
Locatie duiker met kdu nummer
- SW 55-16-D1
Locatie syphon met nummer
- Locatie baggeren watergang
- Locatie bestaande bootlaaf (behouden)
- Locatie brug
- Locatie nieuwe bootlaaf
- Locatie aanbrengen dam met duiker
- Profiellocatie

Maten in meters
Materiaalmaten in millimeters
Hoogtematen t.o.v. N.A.P.

Project Nieuwe wetering Bovenloop					 Eelerwoude	
Onderdeel Inrichtingstekening VO Blad 4 van 4						
Opdrachtgever Waterschap Drents Overijsselse Delta						
Versie	Wijziging	Datum	Getekend	Gezien		
VO7	Voorl. Ontwerp	07-01-2025			Projectnummer 201460	Formaat A1
VO8	Voorl. Ontwerp	30-01-2025			Schaal 1:2000	Inventarisatiedatum
					Tekeningnummer 04	Bijlagennummer
					Getekend	Datum aanmaken 29-03-2021
					Ontwerp	