




PROFIEL: 8

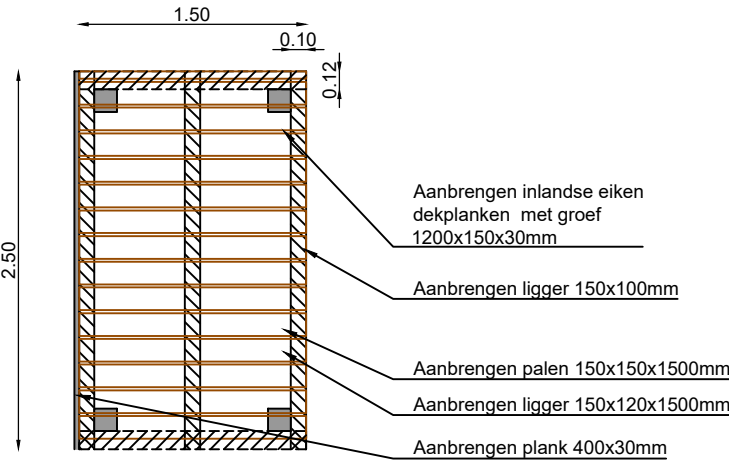


Bovenaanzicht aanlegsteiger trekpont
Schaal: 1:50

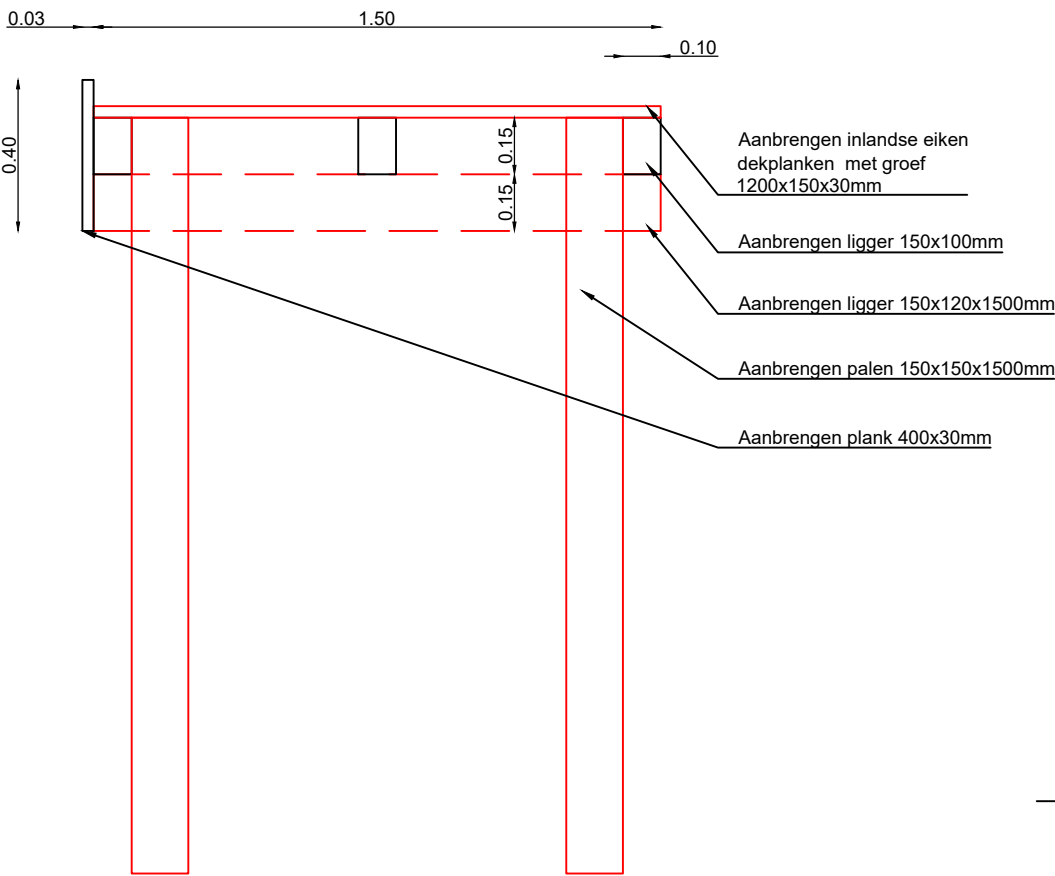


Doorsnede aanlegsteiger trekpont
Schaal: 1:20

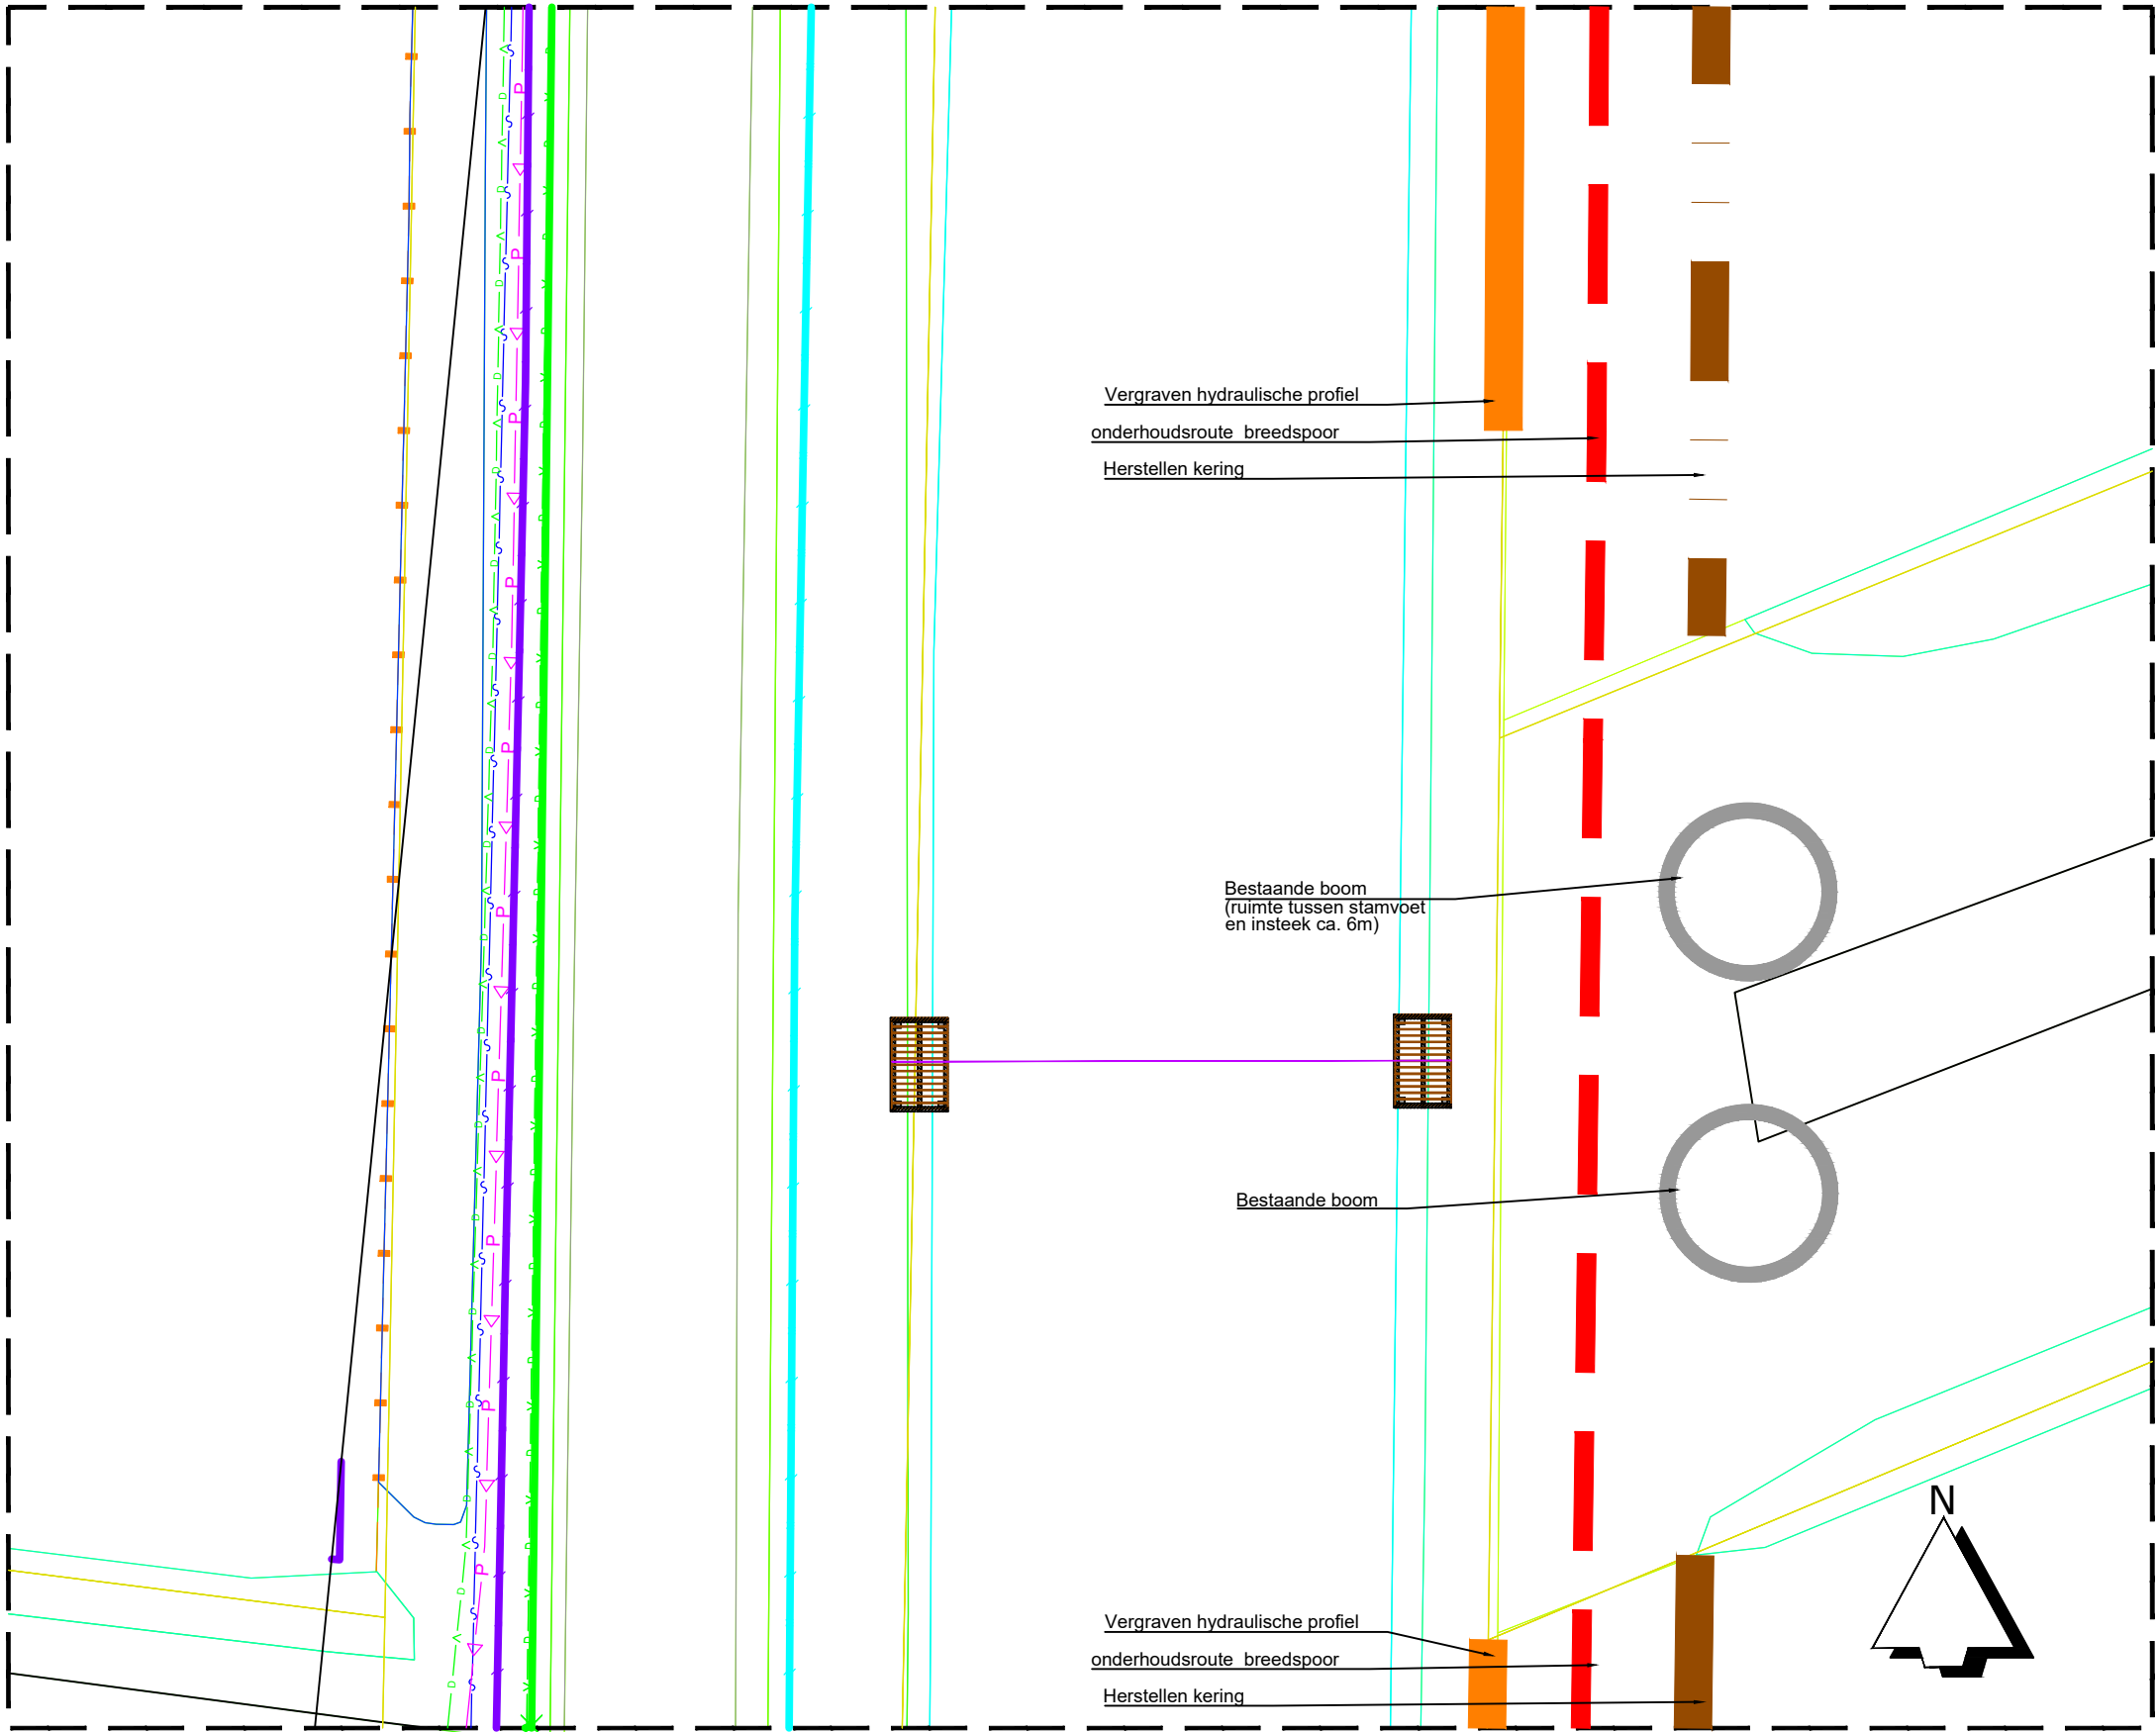

Detail Trekpont
Schaal: 1:200

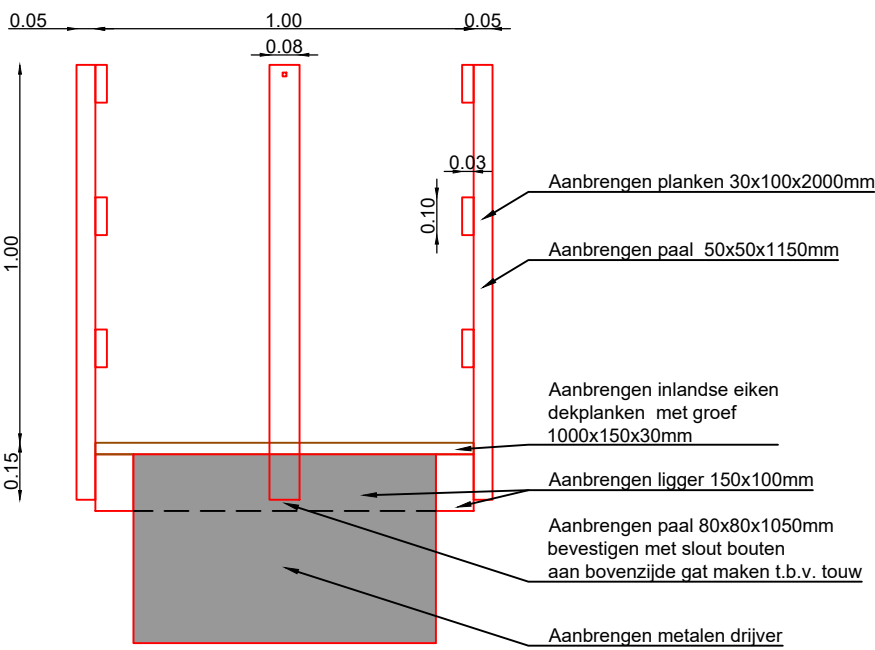


Doorsnede ponton
Schaal: 1:20

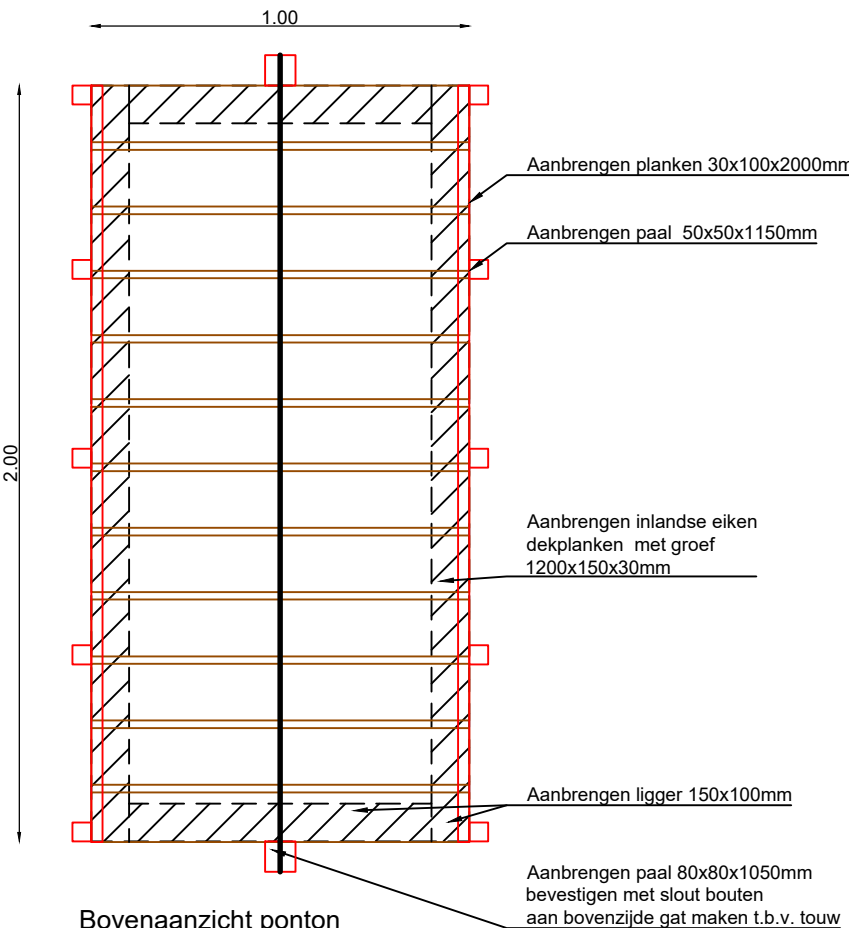

Bovenaanzicht ponton
Schaal: 1:20

Maten in meters
Materiaalmaten in millimeters
Hoogtematen t.o.v. N.A.P.

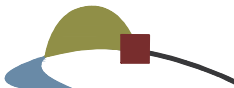Project Nieuwe wetering Bovenloop					 Eelerwoude	
Onderdeel Detail trekpont						
Opdrachtgever Waterschap Drents Overijsselse Delta						
Versie	Wijziging	Datum	Getekend	Gezien	Projectnummer 201460	Formaat A2
VO7	Voorl. ontwerp	07-01-2025			Schaal Divers	Inventarisatiedatum
VO8	Voorl. Ontwerp	30-01-2025			Tekeningnummer 15	Bijlagenummer
					Getekend	Datum aanmaken 05-04-2022
					Ontwerp	