


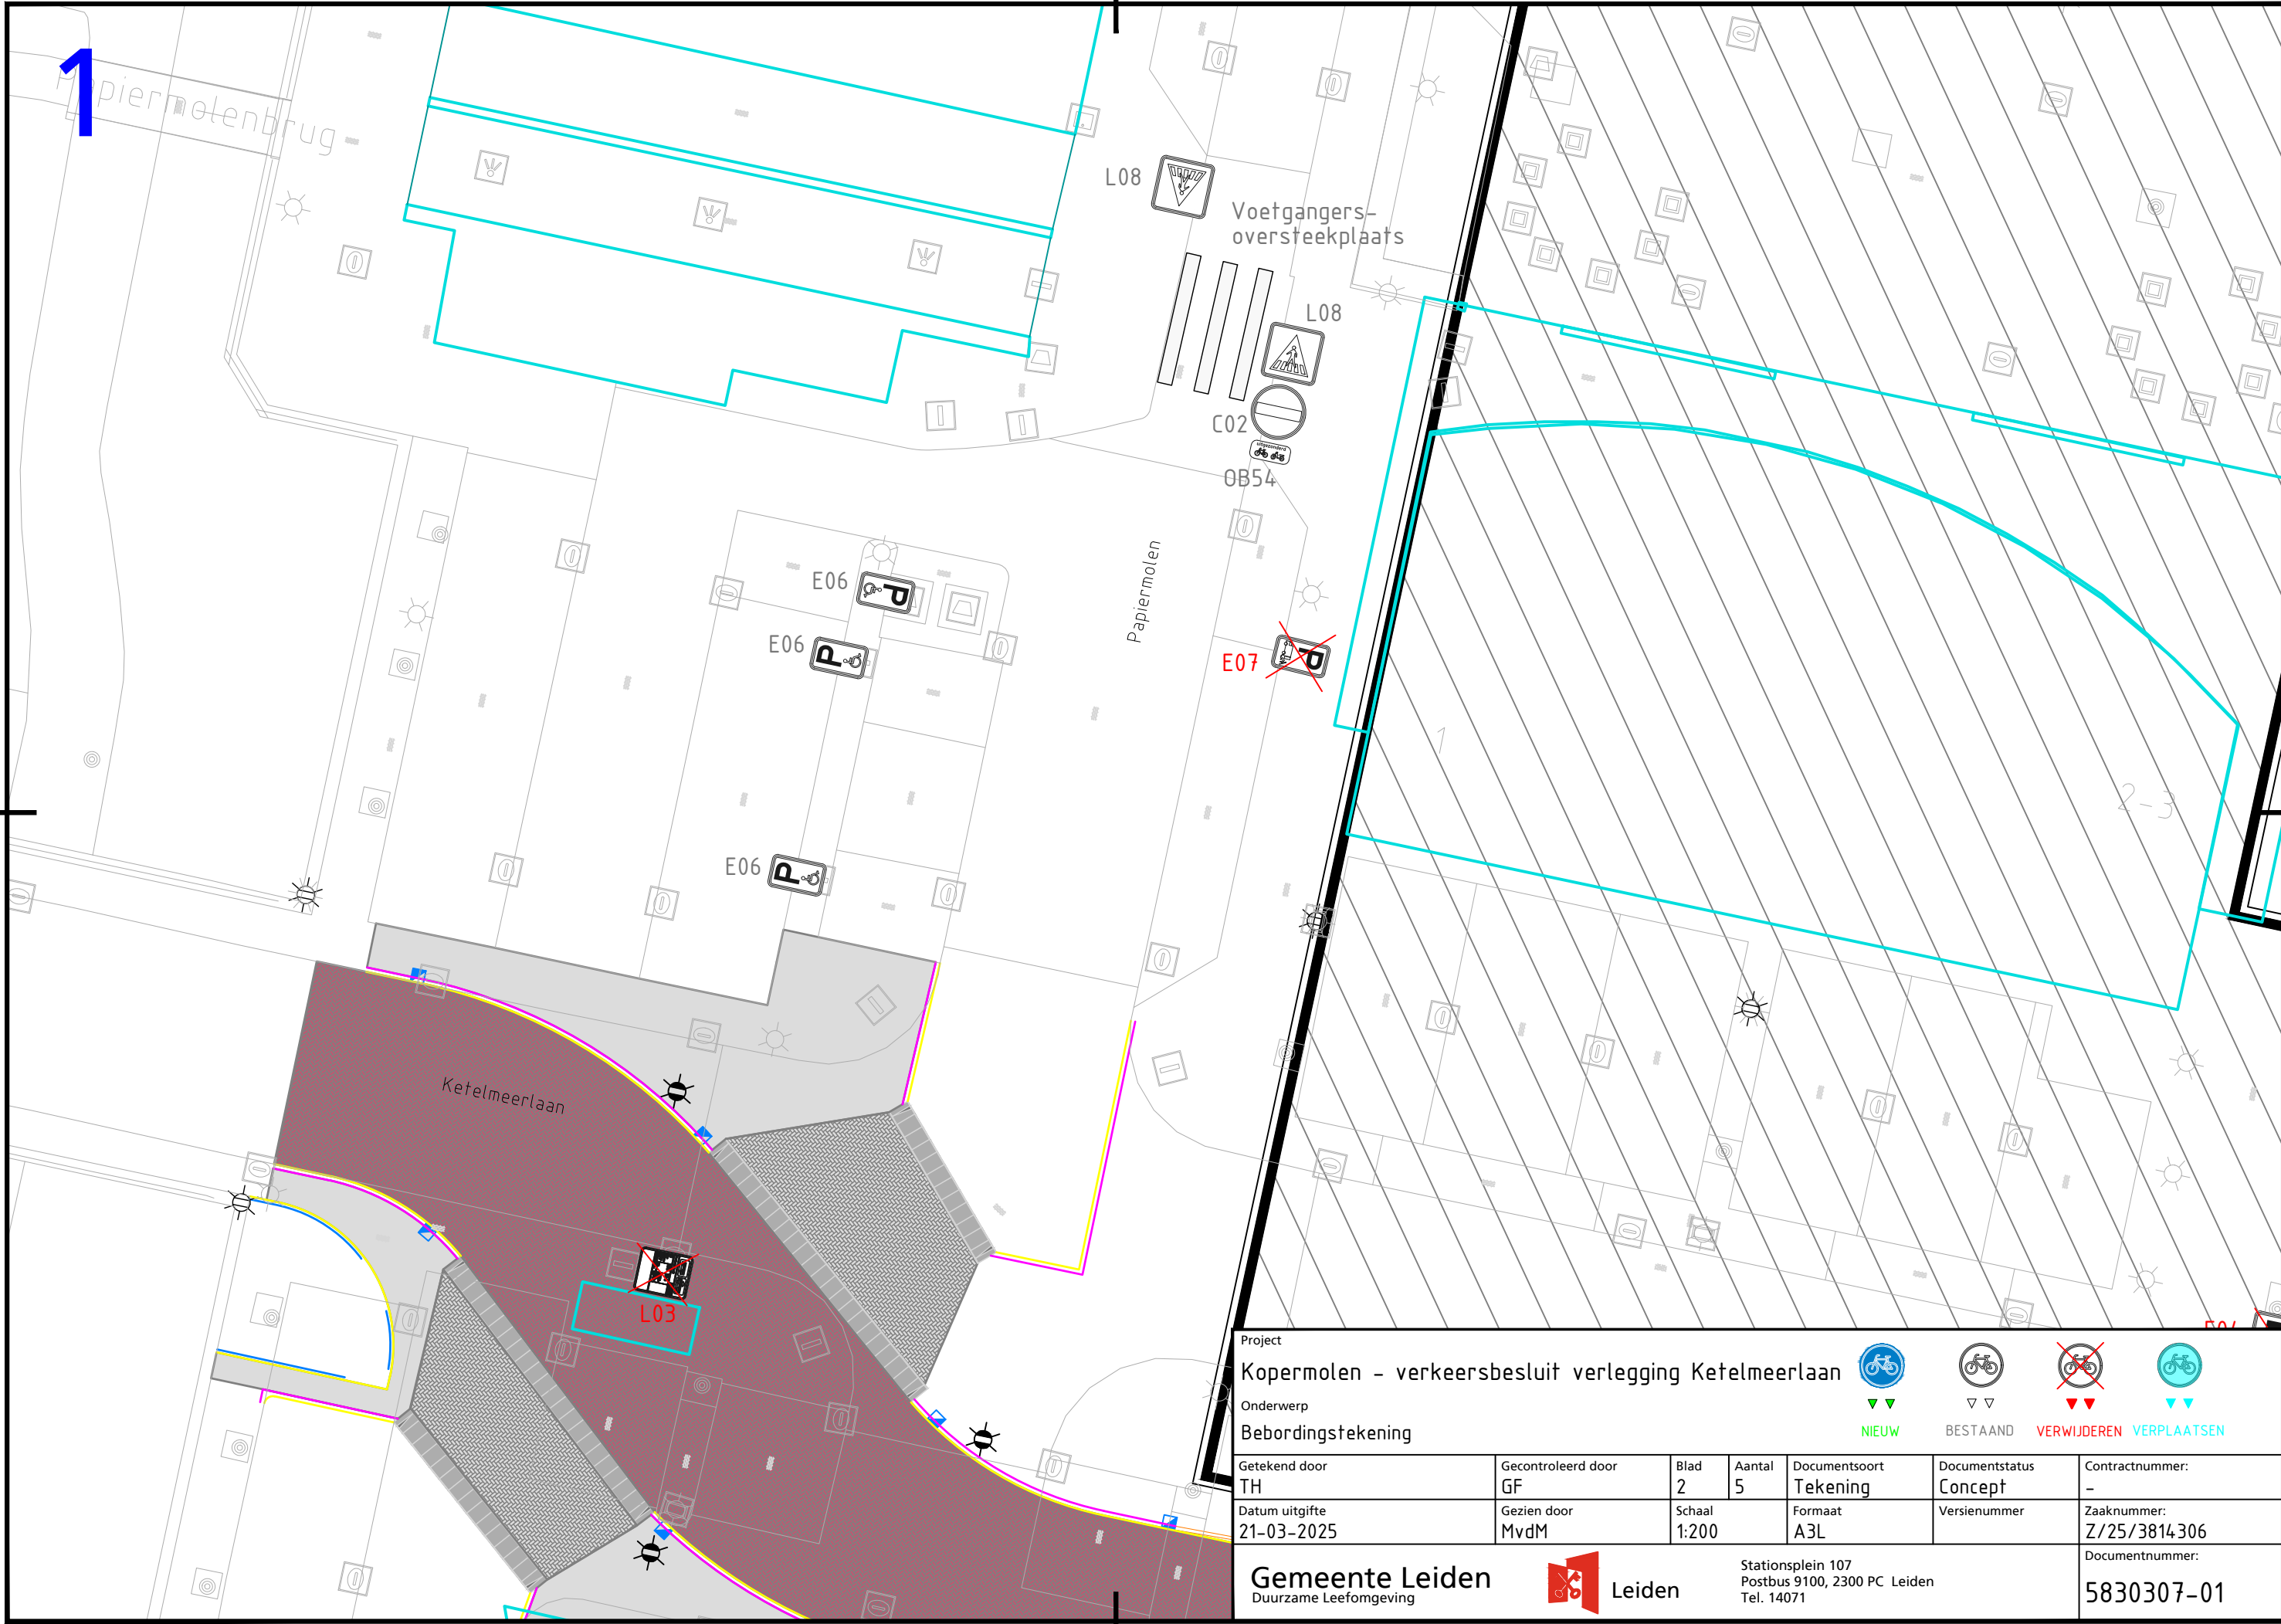

Project

Kopermolen - verkeersbesluit verlegging Ketelmeerlaan

Onderwerp

Bebordingstekening

Getekend door

TH

Gecontroleerd door

GF

Blad

2

Aantal

5

Documentsoort

Tekening

Documentstatus

Concept

Contractnummer:

-

Datum uitgifte

21-03-2025

Gezien door

MvdM

Schaal

1:200

Formaat

A3L

Versienummer

Zaaknummer:

Z/25/3814-306

Documentnummer:

5830307-01

Gemeente Leiden

Duurzame Leefomgeving

 Leiden

Stationsplein 107

Postbus 9100, 2300 PC Leiden

Tel. 14071

2

Voetgangers-
oversteekplaats

E04
L02
OB
OB501r

E04
OB
OB502

Ketelmeerlaan

Buizerdhorst

L02f

Voetgangers-
oversteekplaats

OB309

L03

OB309

E06

Buizerdhorst

1-98

Project
Kopermolen - verkeersbesluit verlegging Ketelmeerlaan

Onderwerp
Bebordingstekening



NIEUW



BESTAAND



VERWIJDEREN



VERPLAATSEN

Getekend door TH	Gecontroleerd door GF	Blad 3	Aantal 5	Documentsoort Tekening	Documentstatus Concept	Contractnummer: -
Datum uitgifte 21-03-2025	Gezien door MvdM	Schaal 1:200	Formaat A3L	Versienummer	Zaaknummer: Z/25/3814-306	Documentnummer: 5830307-02

Gemeente Leiden


Duurzame Leefomgeving

 Leiden

Stationsplein 107

Postbus 9100, 2300 PC Leiden

Tel. 14071

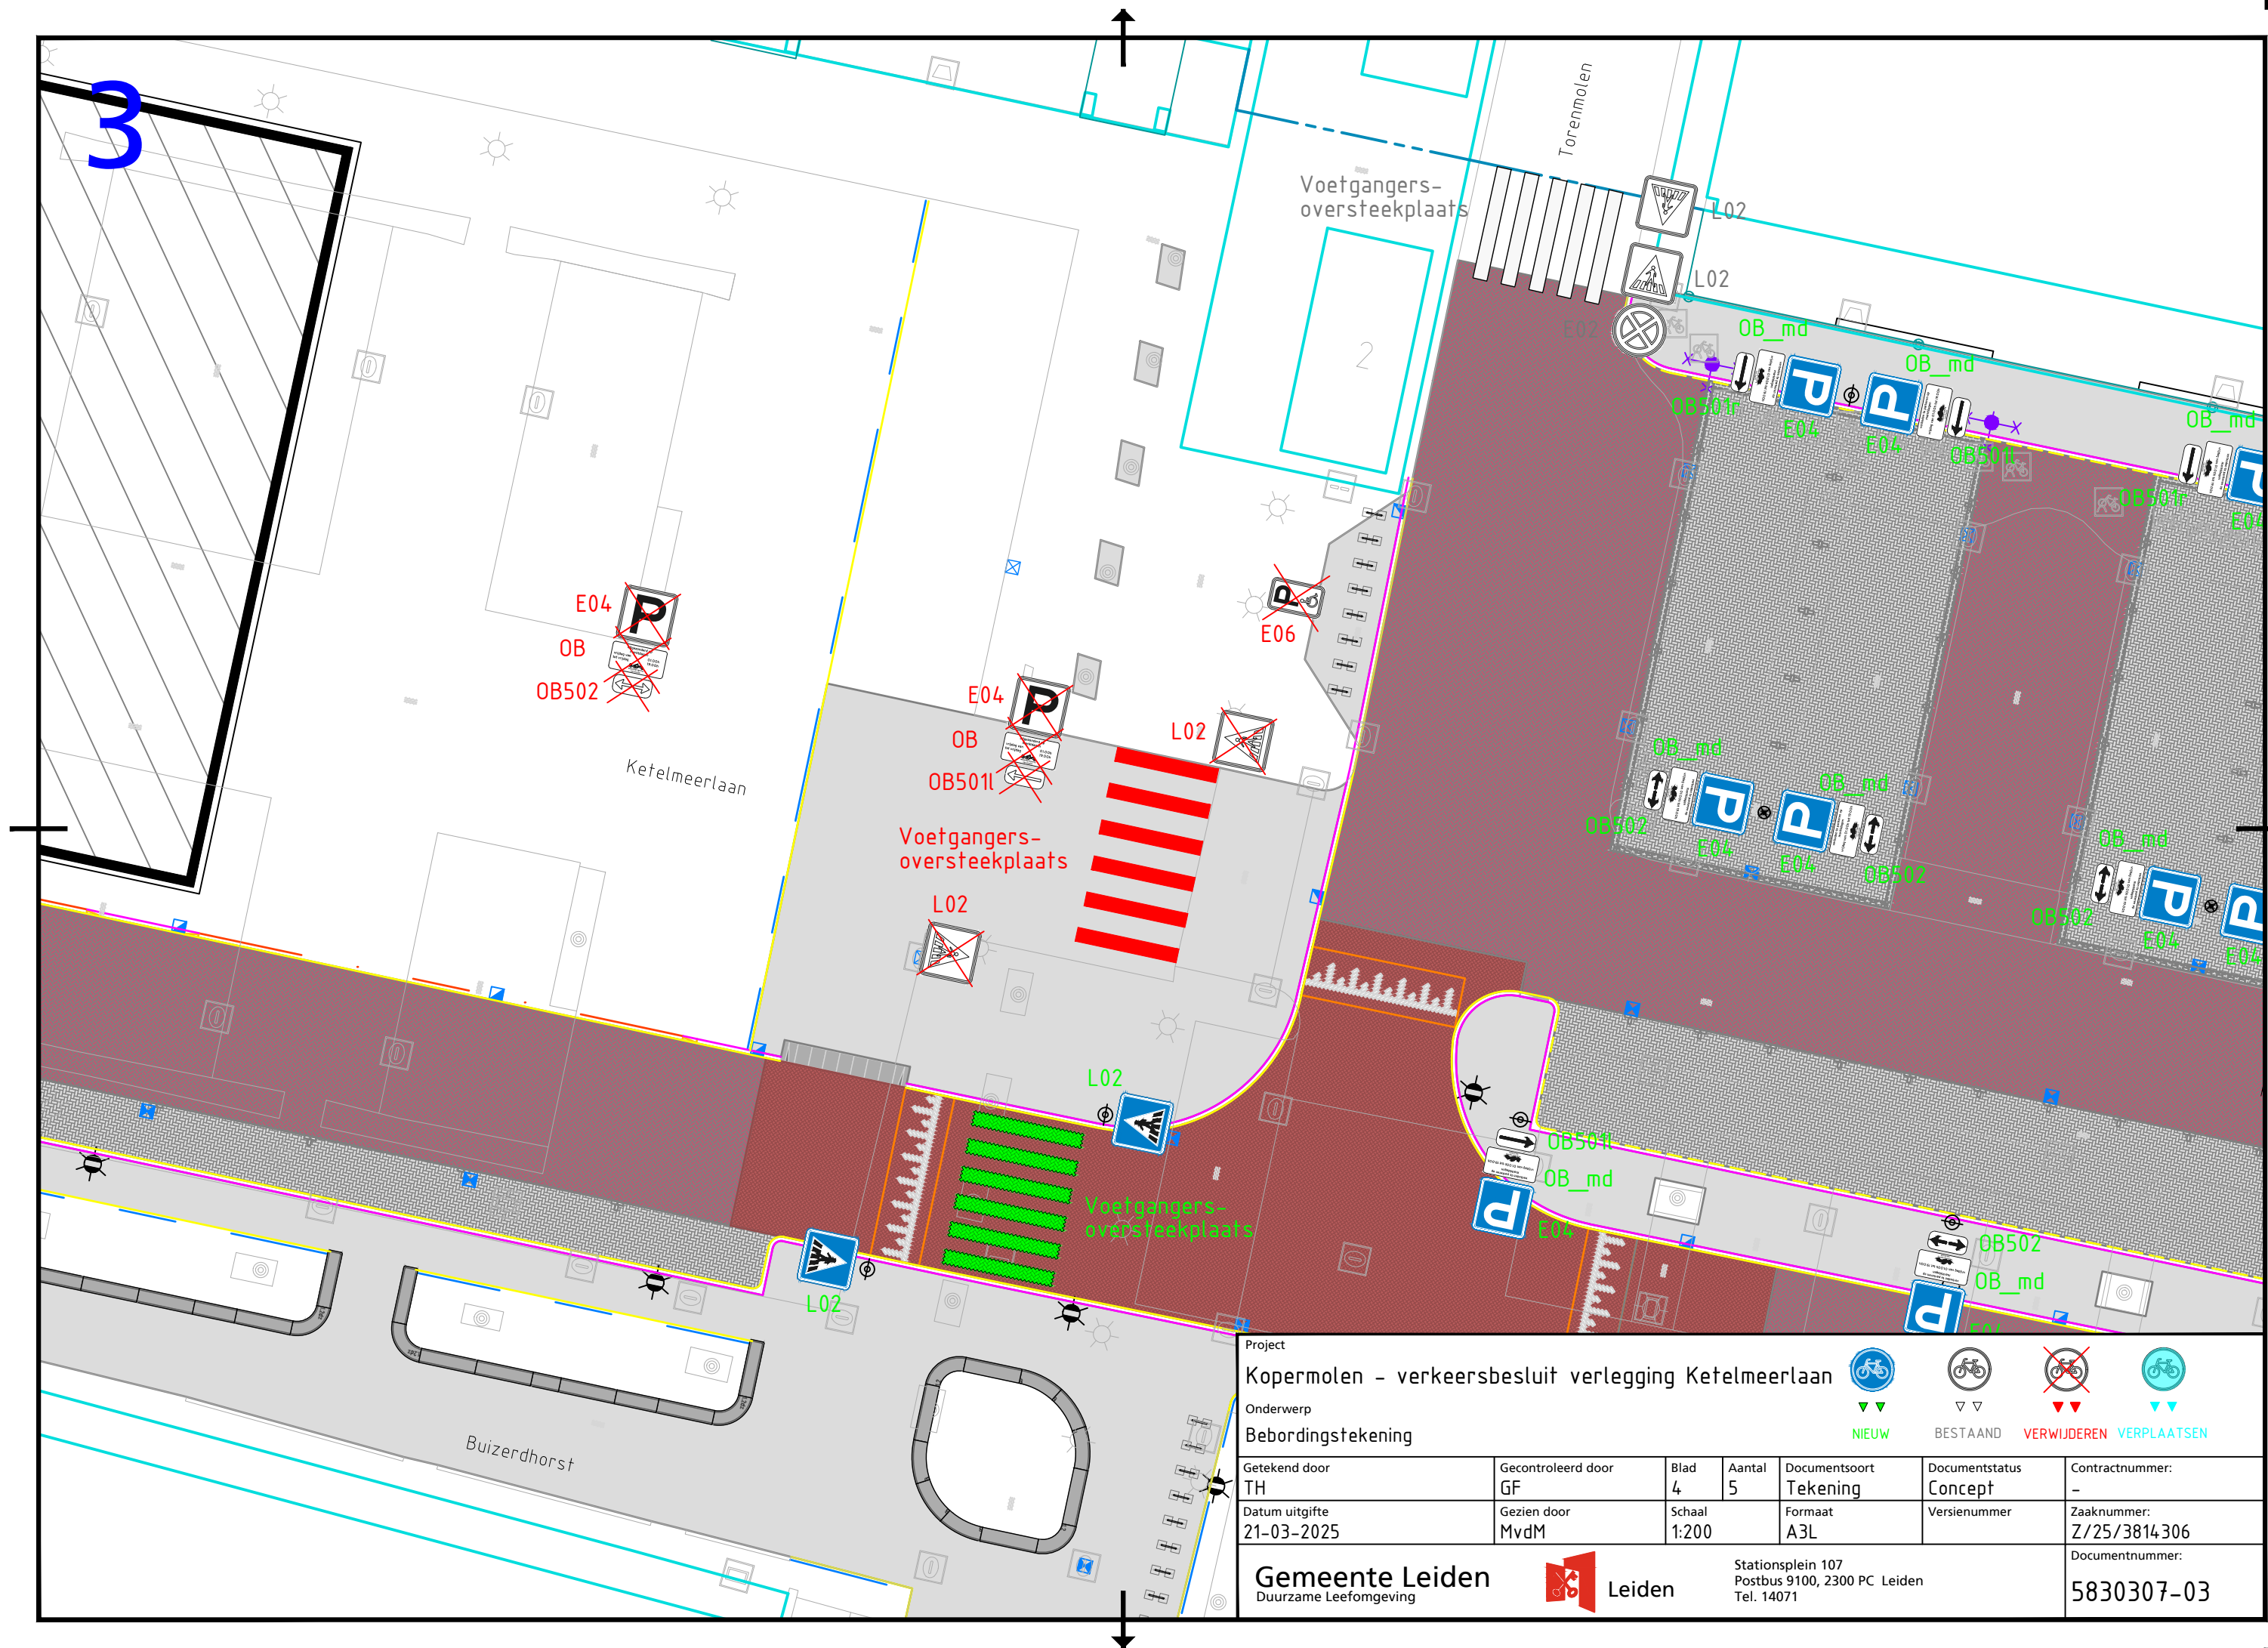

Project

Kopermolen - verkeersbesluit verlegging Ketelmeerlaan

Onderwerp

Beborderingstekening

Getekend door

TH

Gecontroleerd door

GF

Blad

4

Aantal

5

Documentsoort

Tekening

Documentstatus

Concept

Contractnummer:

-

Datum uitgifte

21-03-2025

Gezien door

MvdM

Schaal

1:200

Formaat

A3L

Versienummer

Zaaknummer:

Z/25/3814-306

Documentnummer:

5830307-03

Gemeente Leiden

Duurzame Leefomgeving

Leiden

Stationsplein 107

Postbus 9100, 2300 PC Leiden


Tel. 14071

NIEUW

BESTAAND

VERWIJDEREN

VERPLAATSEN

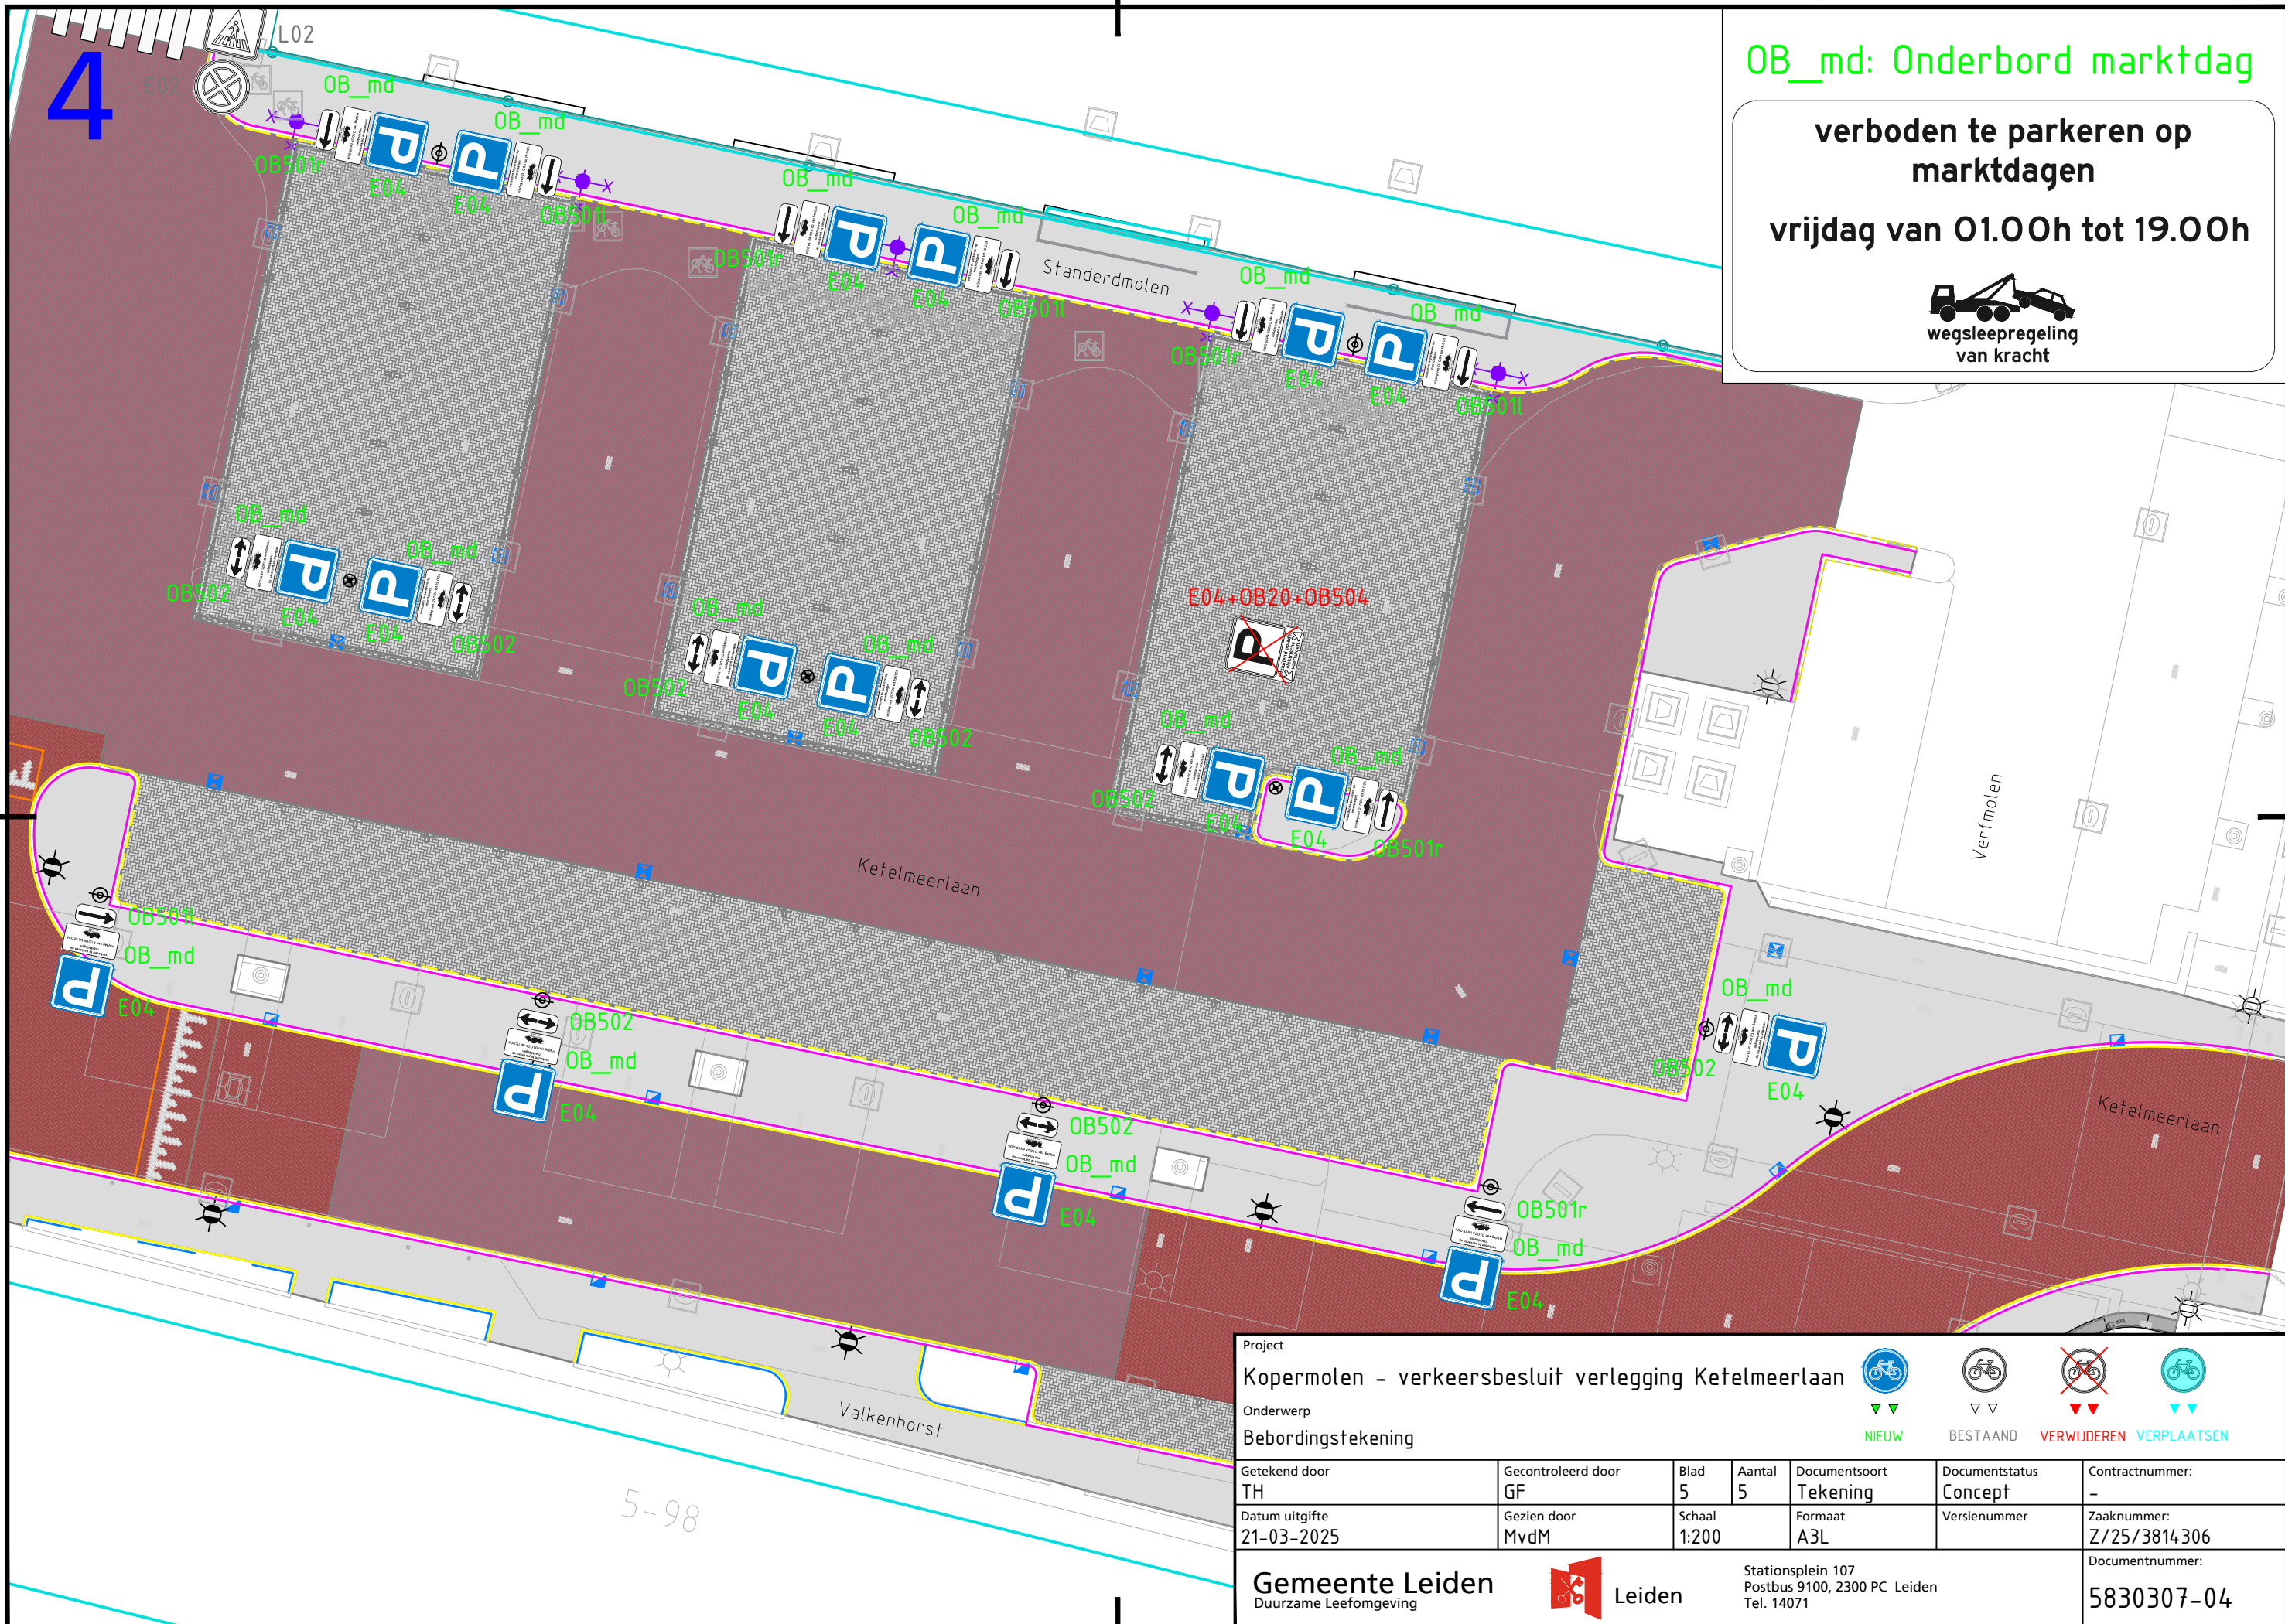

OB_md: Onderbord marktdag

**verboden te parkeren op
marktdagen**

vrijdag van 01.00h tot 19.00h

wegsleepergeling
van kracht

Project
Kopermolen - verkeersbesluit verlegging Ketelmeerlaan

Onderwerp
Bebordingstekening

NIEUW

BESTAAND

VERWIJDEREN

VERPLAATSEN

Getekend door TH	Gecontroleerd door GF	Blad 5	Aantal 5	Documentsoort Tekening	Documentstatus Concept	Contractnummer: -
Datum uitgifte 21-03-2025	Gezien door MvdM	Schaal 1:200	Formaat A3L	Versienummer	Zaaknummer: Z/25/3814.306	Documentnummer: 5830307-04

Gemeente Leiden
Duurzame Leefomgeving

Leiden

Stationsplein 107
Postbus 9100, 2300 PC Leiden
Tel. 14071