


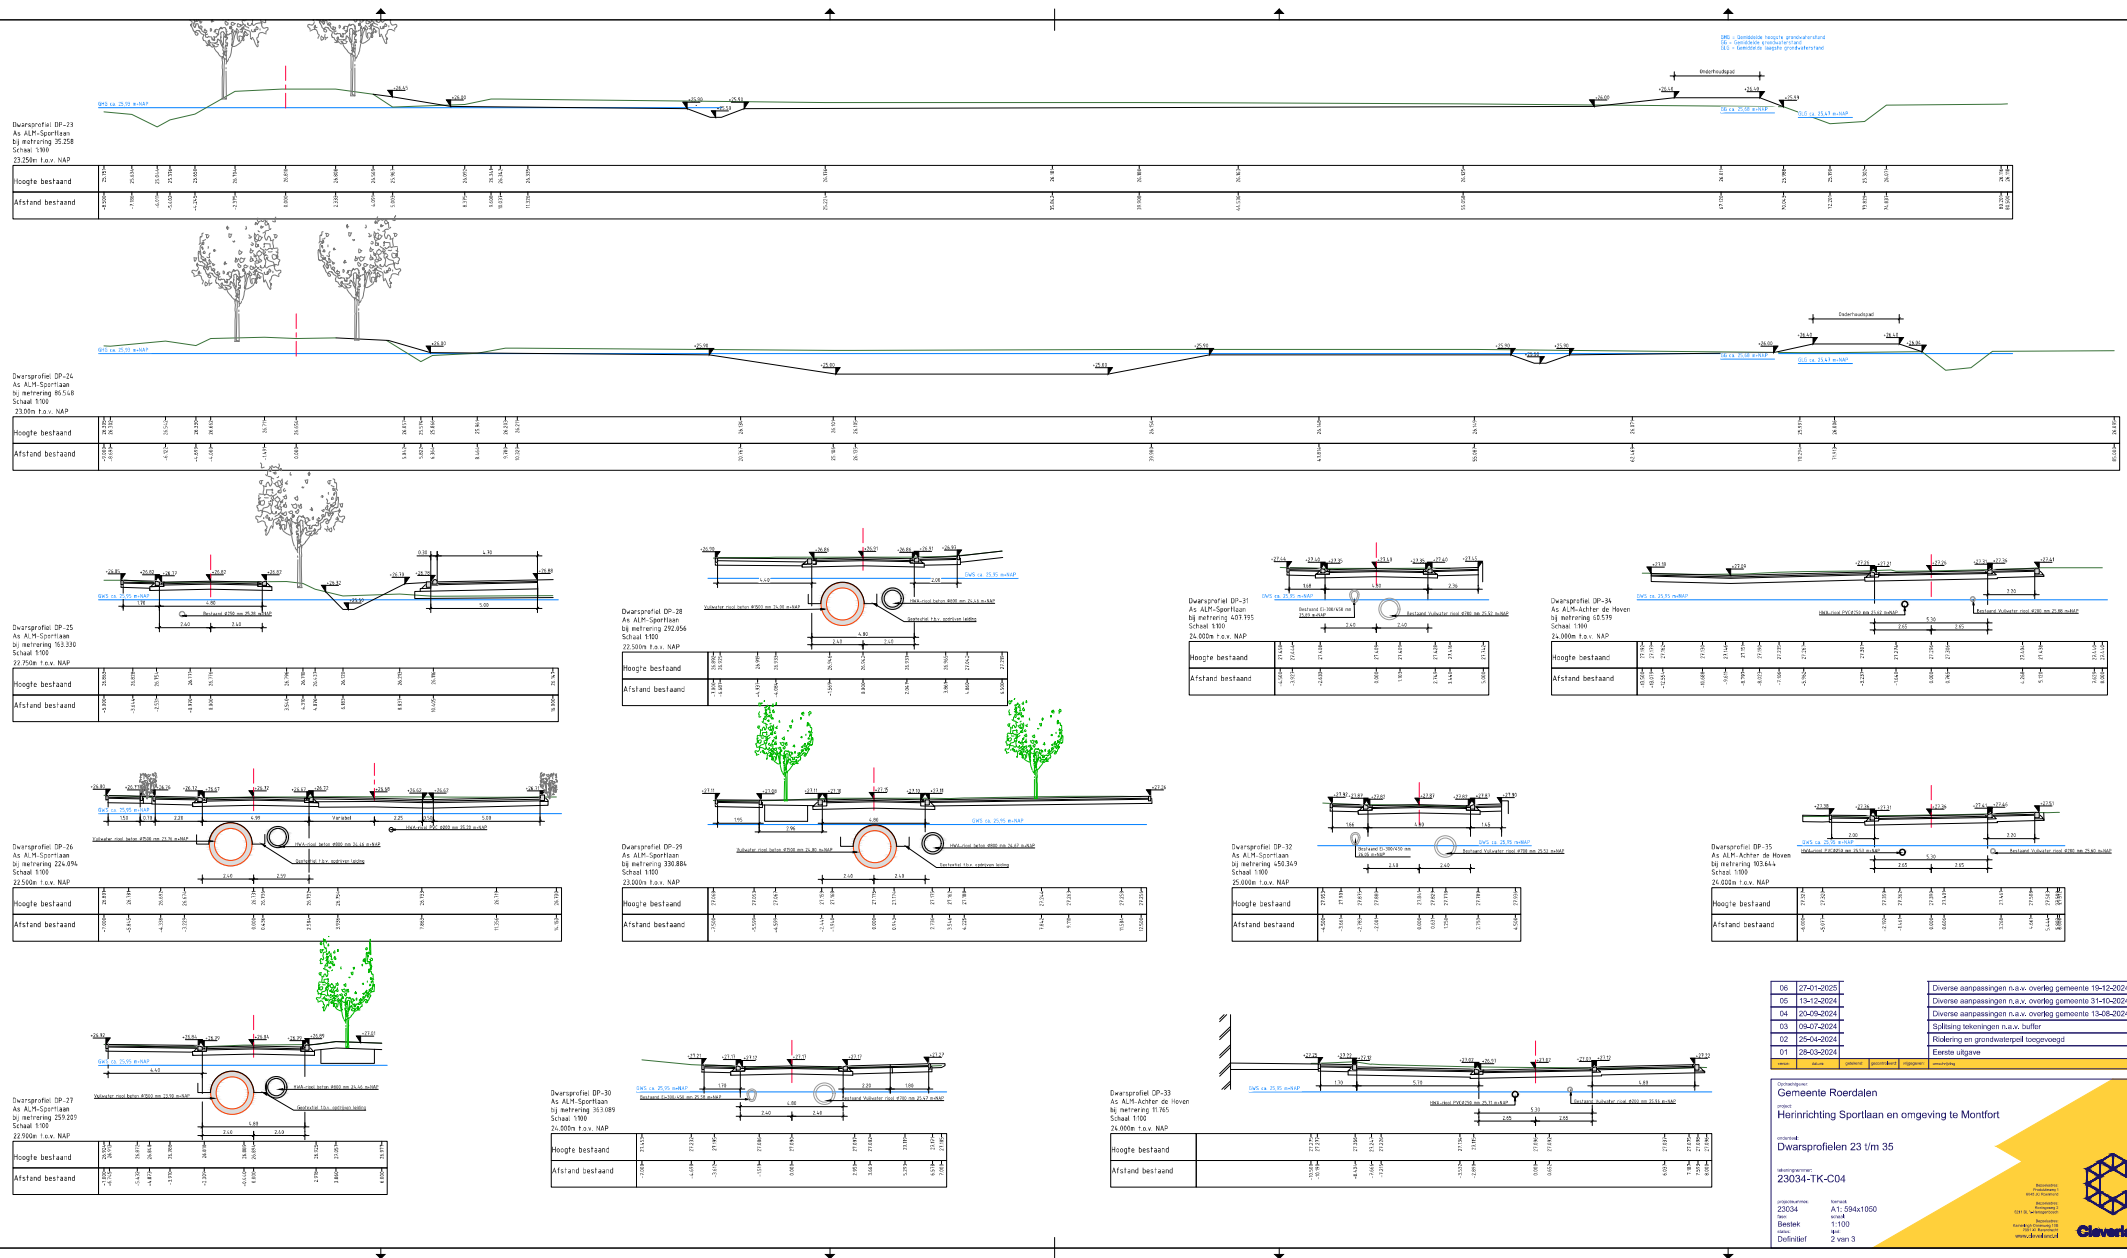

01	28-03-2024		Eerste uitgave


Gemeente Roerdalen

project

Herinrichting Sportlaan en omgeving te Montfort

ontwerp

Dwarsprofielen 23 t/m 35










Cleverland