


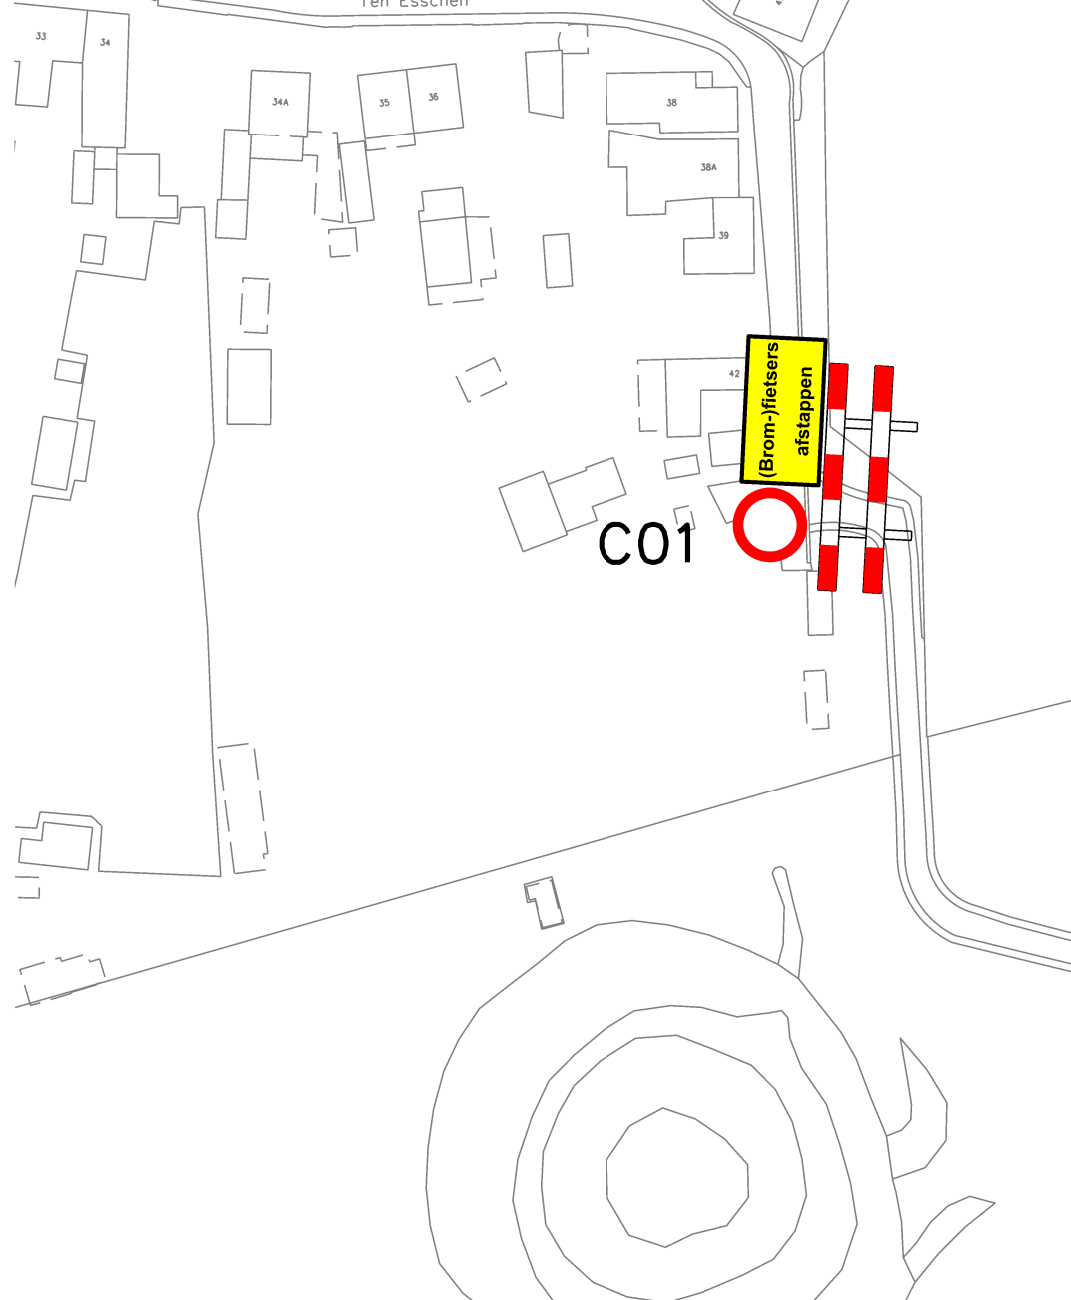


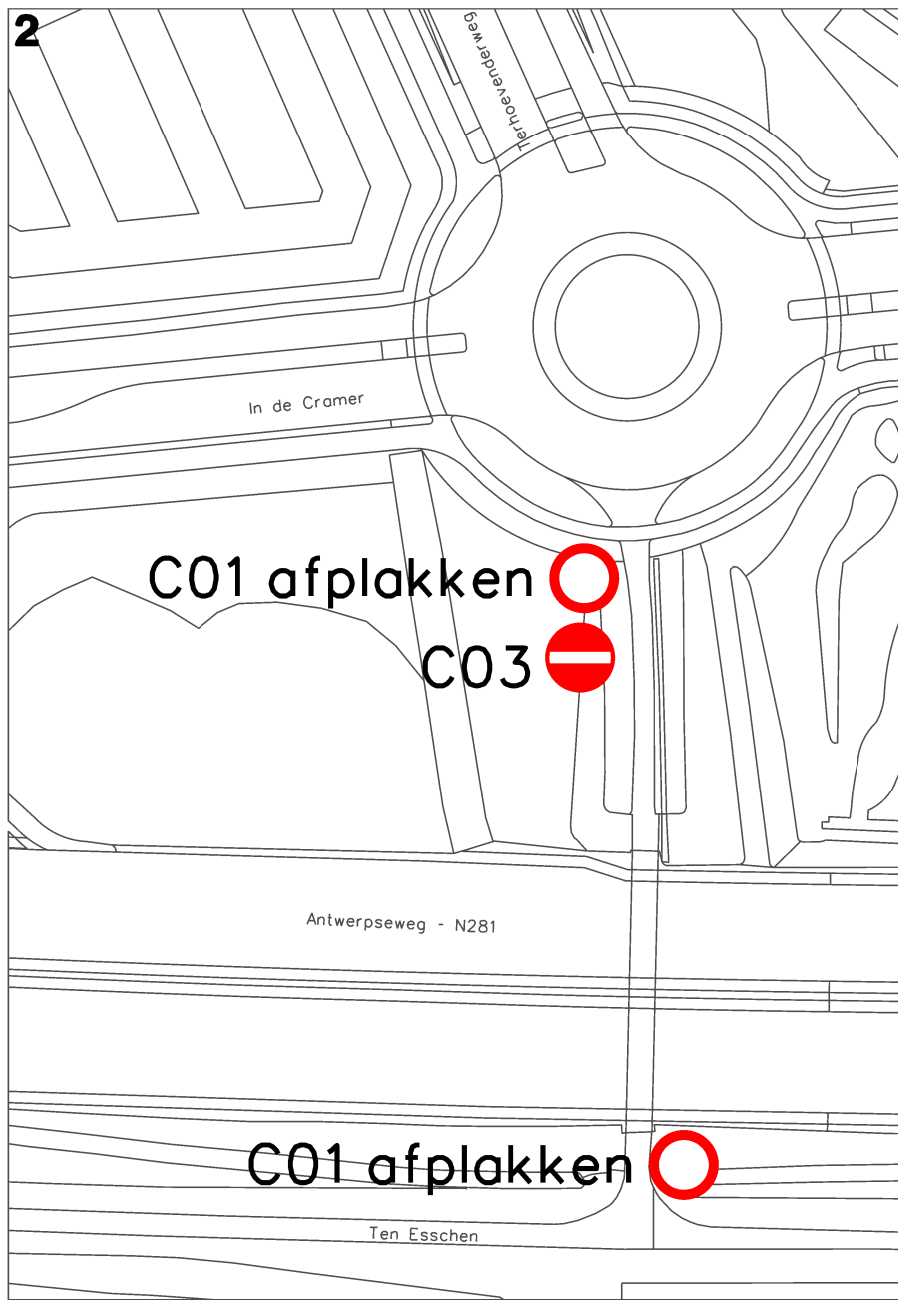

Esschenweg

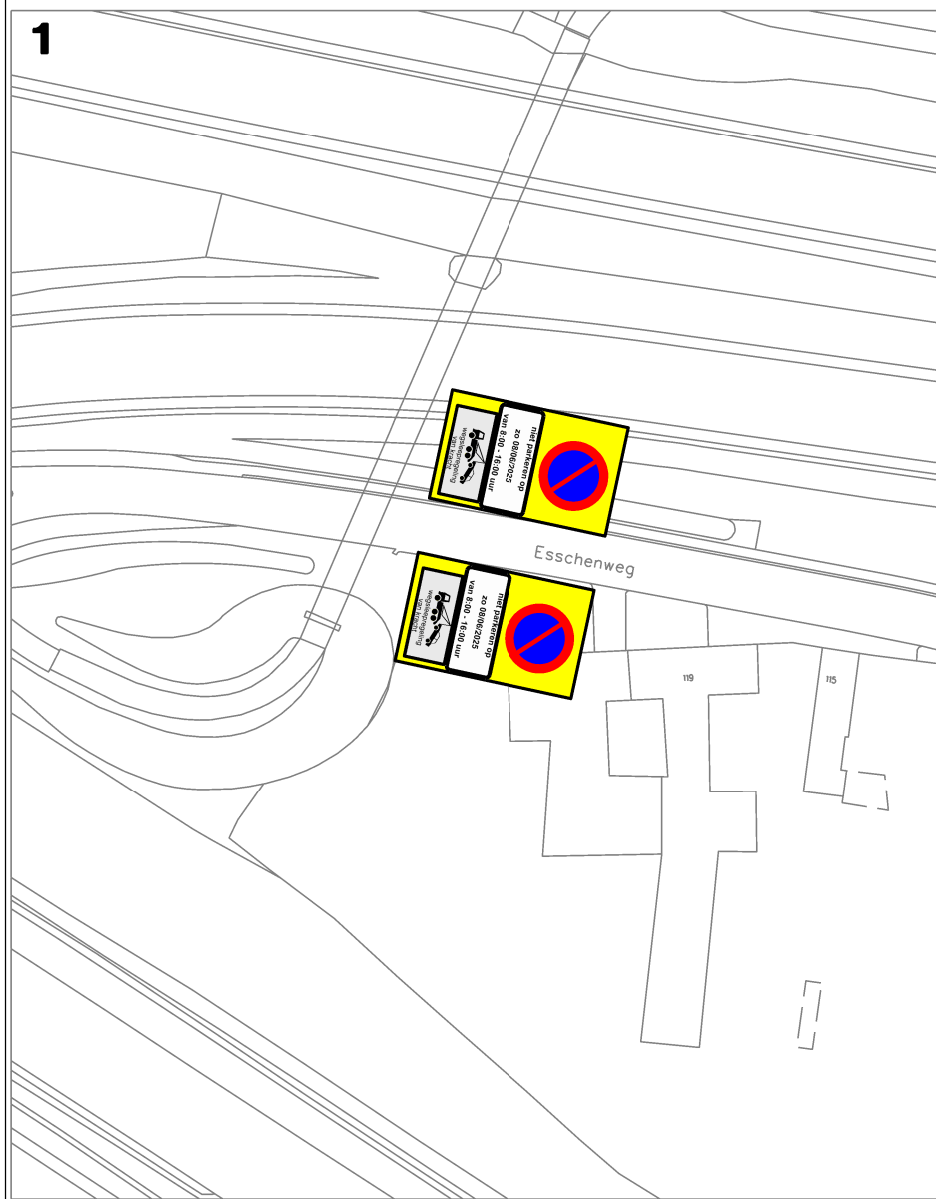

Ten Esschen

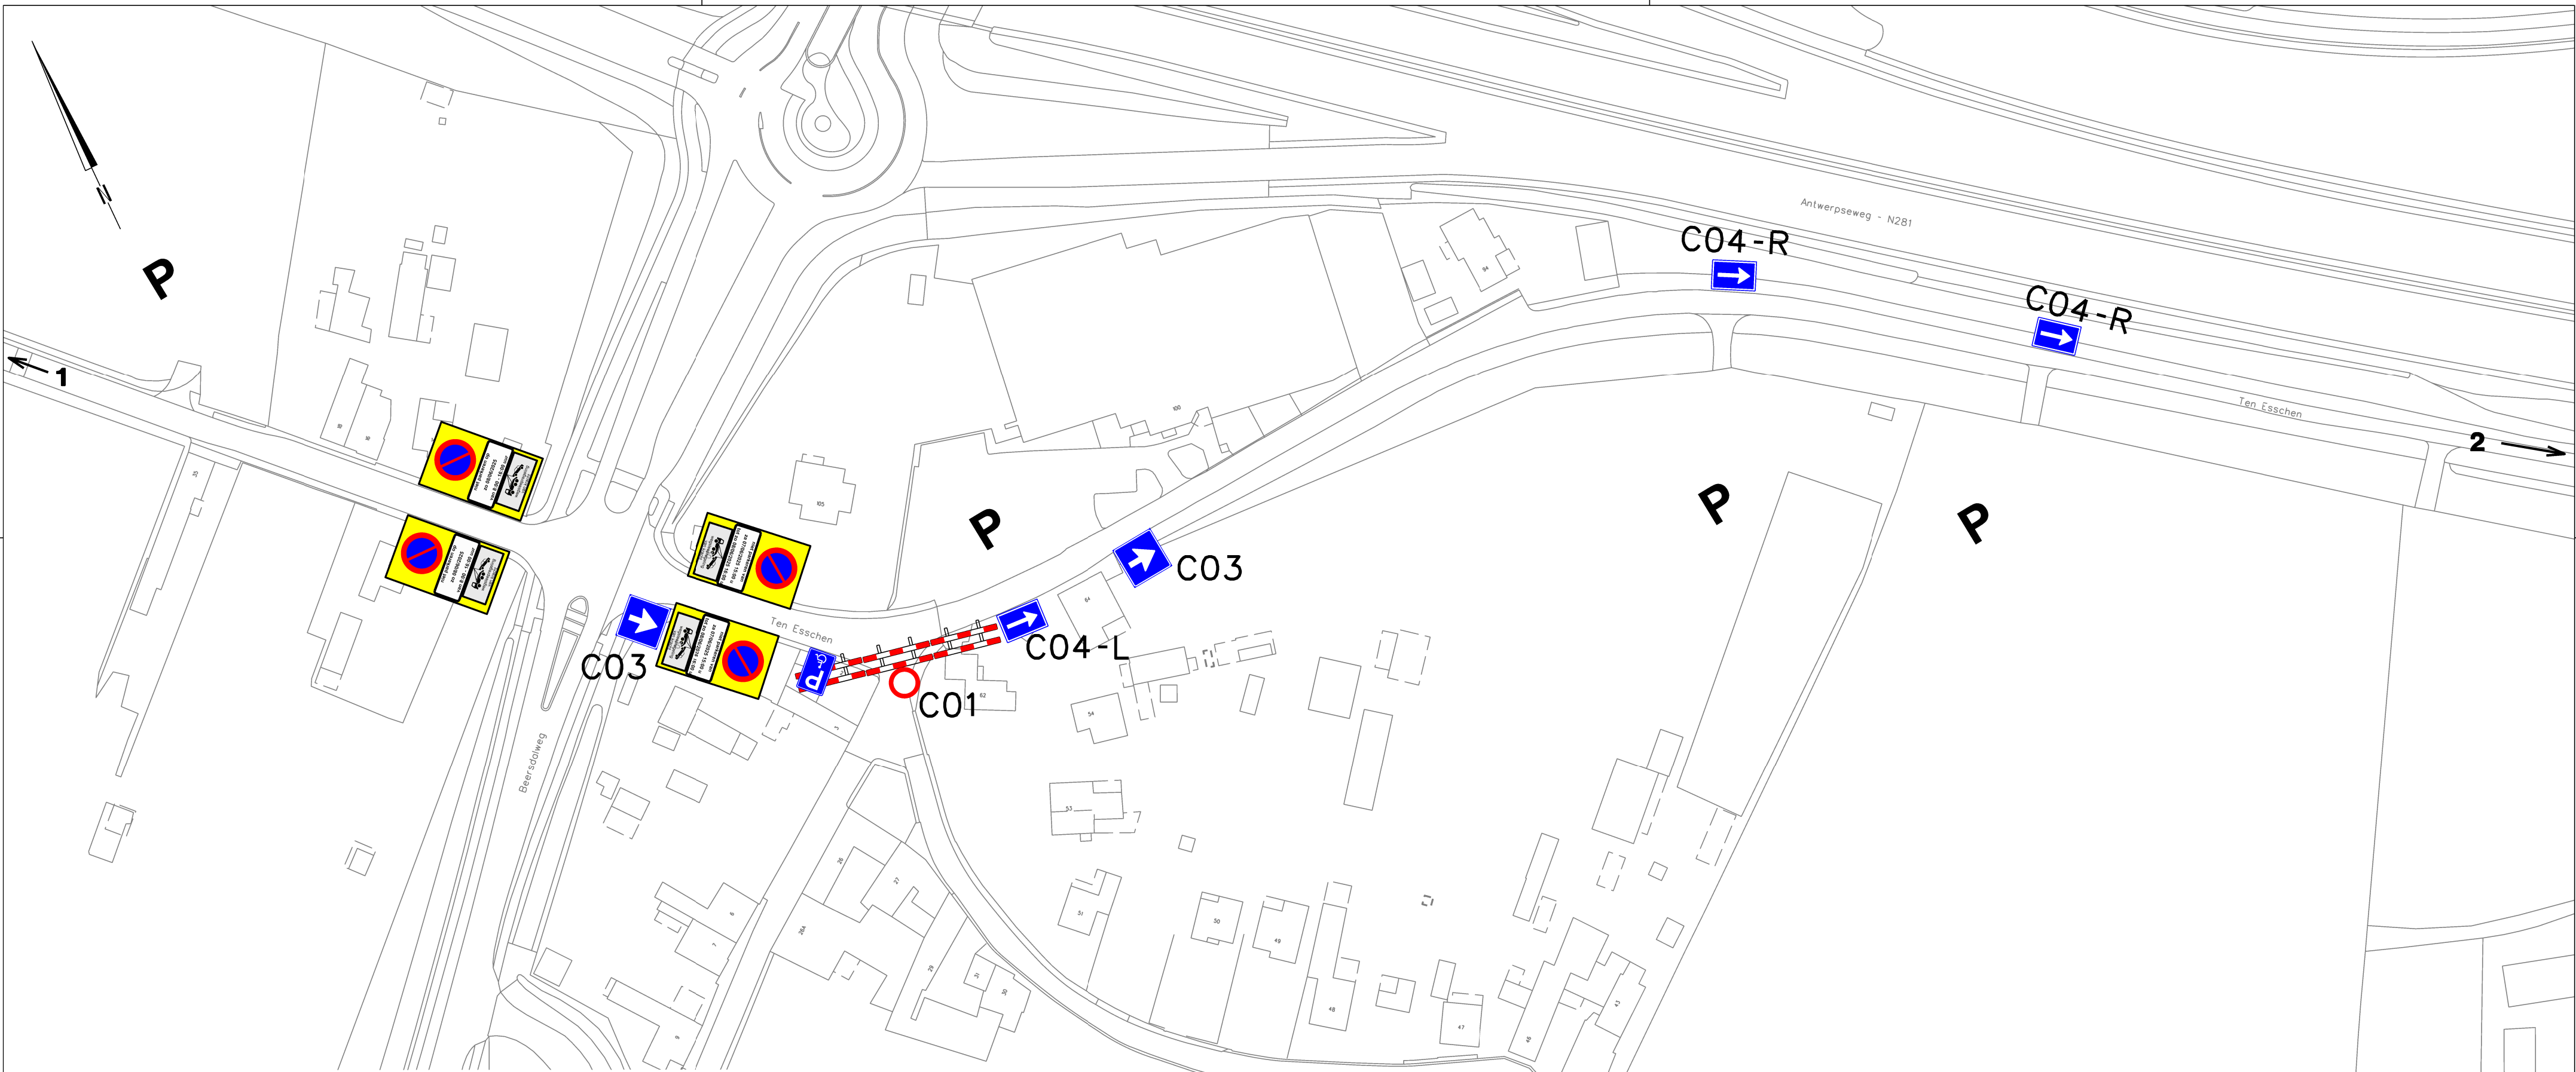

Heerlen

domein Ruimte

team Stadsingenieurs

gel K.S. micro vervangen door volgnr

"stadsbeeld bepalend"

chef

projectnr.

bladen hoofd krt vervangt ofm A2

besteknr. B 0000-00

blad nr. dir school 1 : 1000 dot 16-4-2025

Rommelmart Ten Esschen 2025

Verkeersplan

