



Legenda

verkeersbord - 0B54 - herplaatsen

verkeersbord - 0BXX - herplaatsen

verkeersbord - B04 - herplaatsen

verkeersbord - B06 - herplaatsen

verkeersbord - C18 - herplaatsen

verkeersbord - E01 - herplaatsen

verkeersbord - G11 - herplaatsen

verkeersbord - J02 - herplaatsen

verkeersbord - J03 - herplaatsen

verkeersbord - L02 - herplaatsen

verkeersbord - L08 - herplaatsen

verkeersbord - ZB-A01_030 - herplaatsen

verkeersbord - ZB-A01_030B015 2 - herplaatsen

verkeersbord - ZB-A01_060B015 2 - herplaatsen

verkeersbord - ZB-A01_030B015 2_ZB-E201 - herplaatsen

verkeersbord - ZB-A01_060B015 2_ZE-E201 - herplaatsen

verkeersbord - ZB-A01_030


verkeersbord - B06

verkeersbord - G11

verkeersbord - J08

verkeersbord - 0B505

verkeersbord - werkgegrens

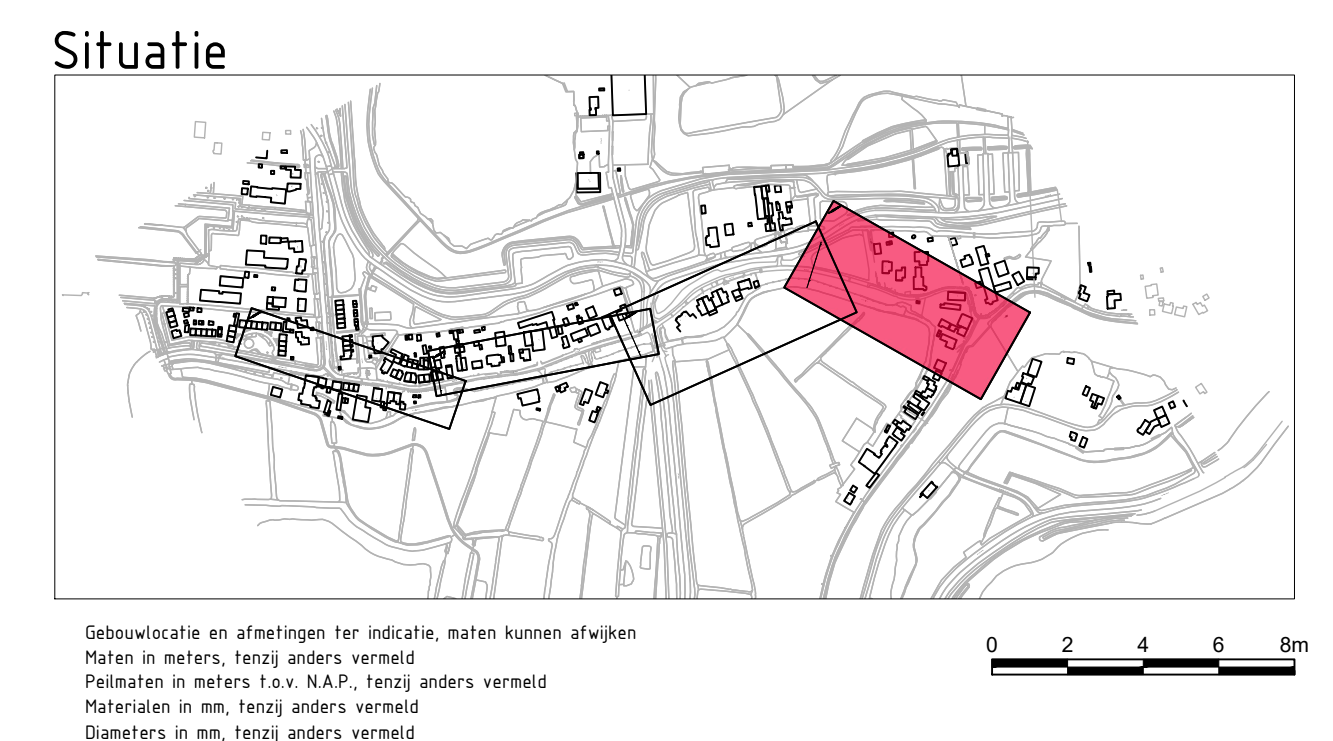

Adviesbureau voor Civiele techniek, infrastructuur en Milieu

Roelrandlaan 550
3842 AX Gouda
Telefoon: +31 78 679500
Email: algemeen@adcim.nl

Project

**Reconstructie Vlietkade
te Zevenhuizen**

Opdrachtgever

Gemeente Zuidplas

Onderdeel

Bebordingsplan

Concept


Rev.	Wijziging	Dat.	Get.	Acc.	Projectnummer	Tekeningnummer	Formaat
A	diverse wijzigingen	28-04-2025	OD	ODL	2020104	71-1	A1-14109M
B	diverse wijzigingen	03-05-2025	OD	ODL	Bebordingsplan	Bijlagennummer	Schaal
							1:200
			Get.	Gez.	Acc.	Datum	Bestandsnaam
			OD	ODL	PvdS	08-04-2025	2020104-C11.dwg



Legenda

	verkeersbord - DB54 - herplaatsen
	verkeersbord - DBXX - herplaatsen
	verkeersbord - B04 - herplaatsen
	verkeersbord - B06 - herplaatsen
	verkeersbord - C18 - herplaatsen
	verkeersbord - E01 - herplaatsen
	verkeersbord - G11 - herplaatsen
	verkeersbord - J02 - herplaatsen
	verkeersbord - J03 - herplaatsen
	verkeersbord - L02 - herplaatsen
	verkeersbord - L08 - herplaatsen
	verkeersbord - ZB-A01_030 - herplaatsen
	verkeersbord - ZB-A01_030BIS 2 - herplaatsen
	verkeersbord - ZB-A01_060BIS 2 - herplaatsen
	verkeersbord - ZB-A01_030BIS 2-ZB-E201 - herplaatsen
	verkeersbord - ZB-A01_060BIS 2-ZE-E201 - herplaatsen
	verkeersbord - ZB-A01_030
	verkeersbord - B06
	verkeersbord - G11
	verkeersbord - J08
	verkeersbord - DB505
	werkgeens

Situatie

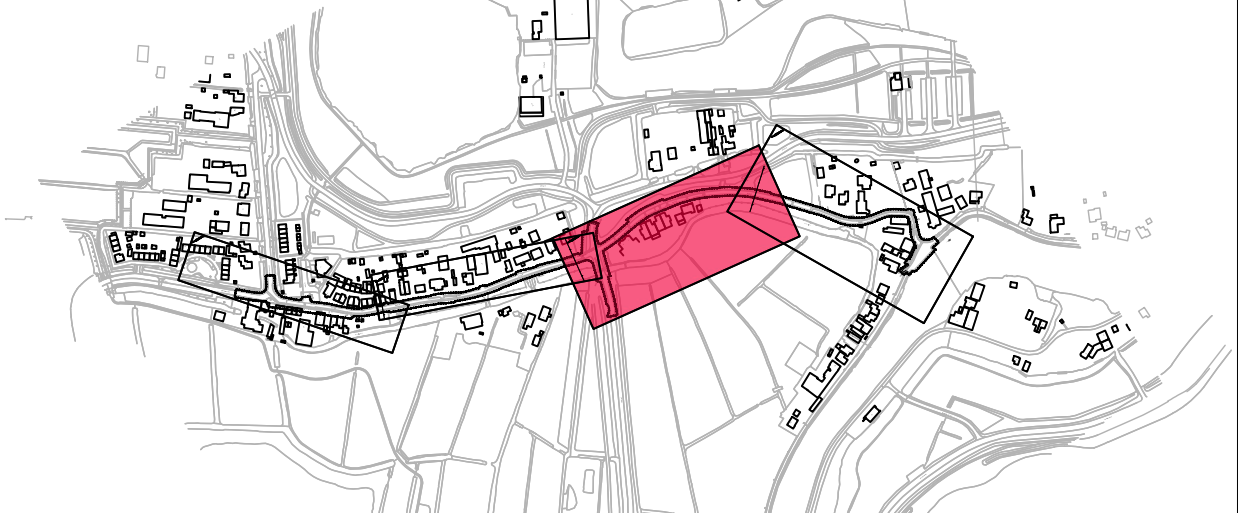


Gebouwscafe en afmetingen ter indicatie, maten kunnen afwijken
Maten in meters, tenzij anders vermeld
Pijlpunten in meters t.o.v. N.A.P., tenzij anders vermeld
Maten in m, tenzij anders vermeld
Diameters in mm, tenzij anders vermeld

ADCM Adviesbureau voor Civiele techniek, infrastructuur en Milieu
Rusthoflaan 550
3842 AX Gouda
Telefoon: +31 78 679500
Email: algemeen@adcm.nl

Project: **Reconstructie Vlietkade te Zevenhuizen**
Opdrachtgever: **Gemeente Zuidplas**
Onderdeel: **Bebordingsplan**


Concept

Rev.	Wijziging	Dat.	Get.	Acc.	Projectnummer	Tekeningnummer	Formaat
A	diverse wijzigingen	28-04-2025	[DS]	[DHL]	(2020)04	[7]-2	A1-5x1099
B	diverse wijzigingen	03-05-2025	[DS]	[DHL]	Besteknummer	Bijlagennummer	Schaal
			[Lx]	[Lx]			1:200
			Get.	Gez.	Acc.	Datum	Bestandsnaam
			[DS]	[DHL]	[PvdS]	08-04-2025	(2020)04-C16.dwg

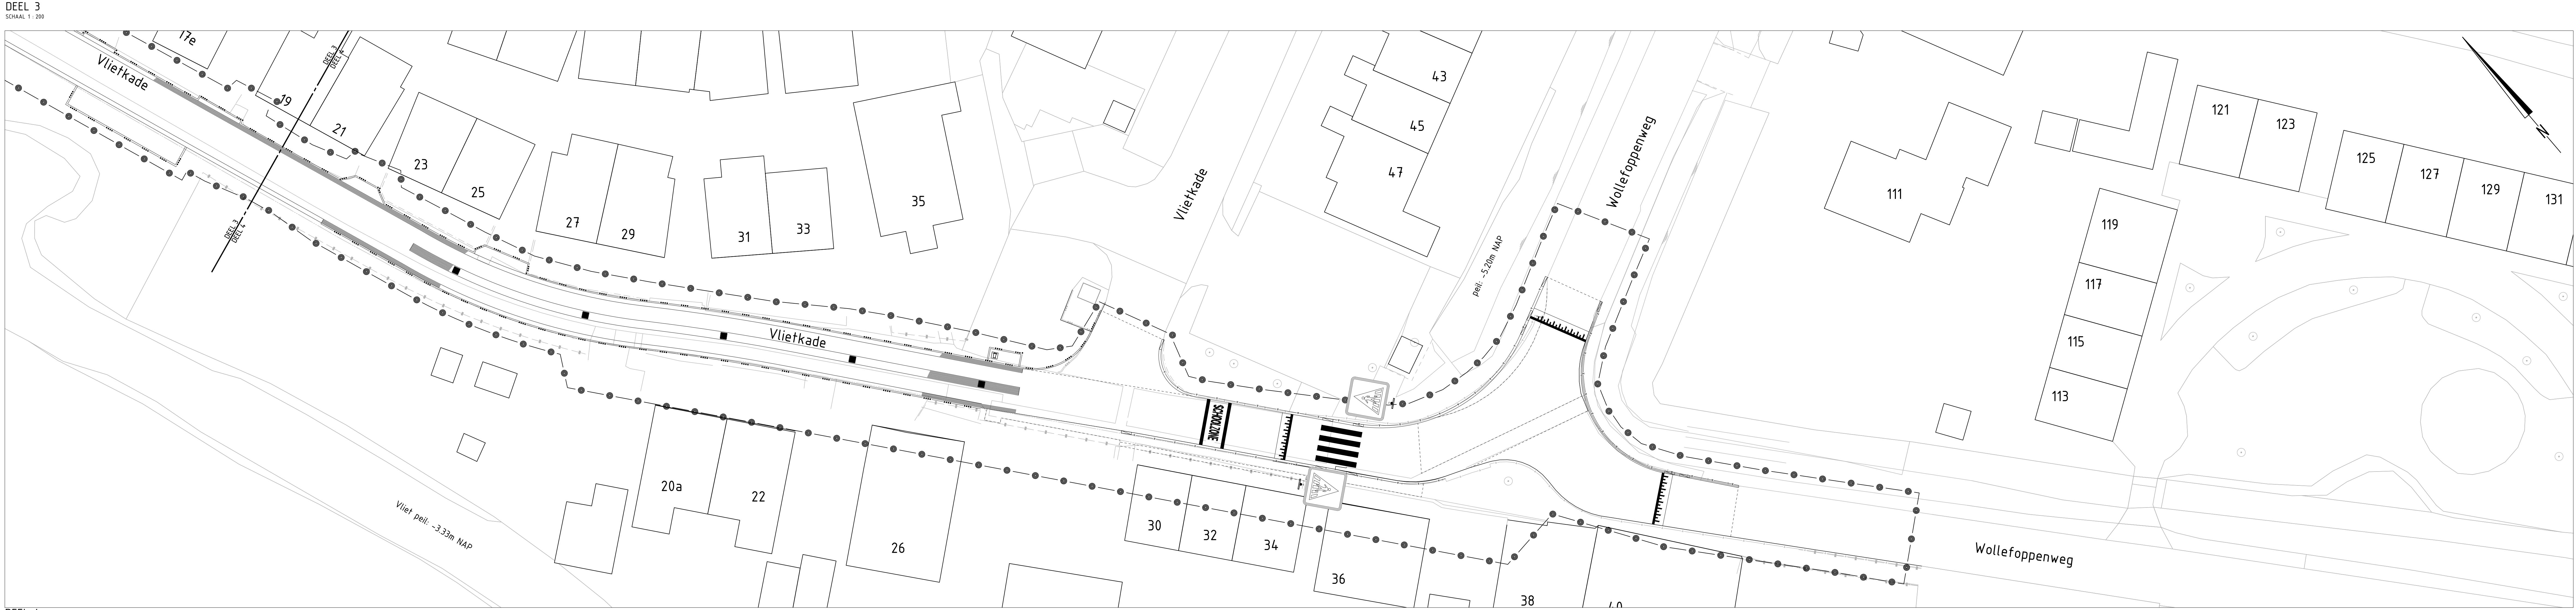

Legenda

verkeersbord - 0B54 - herplaatsen
verkeersbord - 0BXX - herplaatsen
verkeersbord - B04 - herplaatsen
verkeersbord - B06 - herplaatsen
verkeersbord - C18 - herplaatsen
verkeersbord - E01 - herplaatsen
verkeersbord - G11 - herplaatsen
verkeersbord - J02 - herplaatsen
verkeersbord - J03 - herplaatsen
verkeersbord - L02 - herplaatsen
verkeersbord - L08 - herplaatsen
verkeersbord - ZB-A01_030 - herplaatsen
verkeersbord - ZB-A01_030BIS 2 - herplaatsen
verkeersbord - ZB-A01_060BIS 2 - herplaatsen
verkeersbord - ZB-A01_030BIS 2-ZB-E201 - herplaatsen
verkeersbord - ZB-A01_060BIS 2-ZB-E201 - herplaatsen
verkeersbord - ZB-A01_030
verkeersbord - B06
verkeersbord - G11
verkeersbord - J08
verkeersbord - 0B505
werkgevens

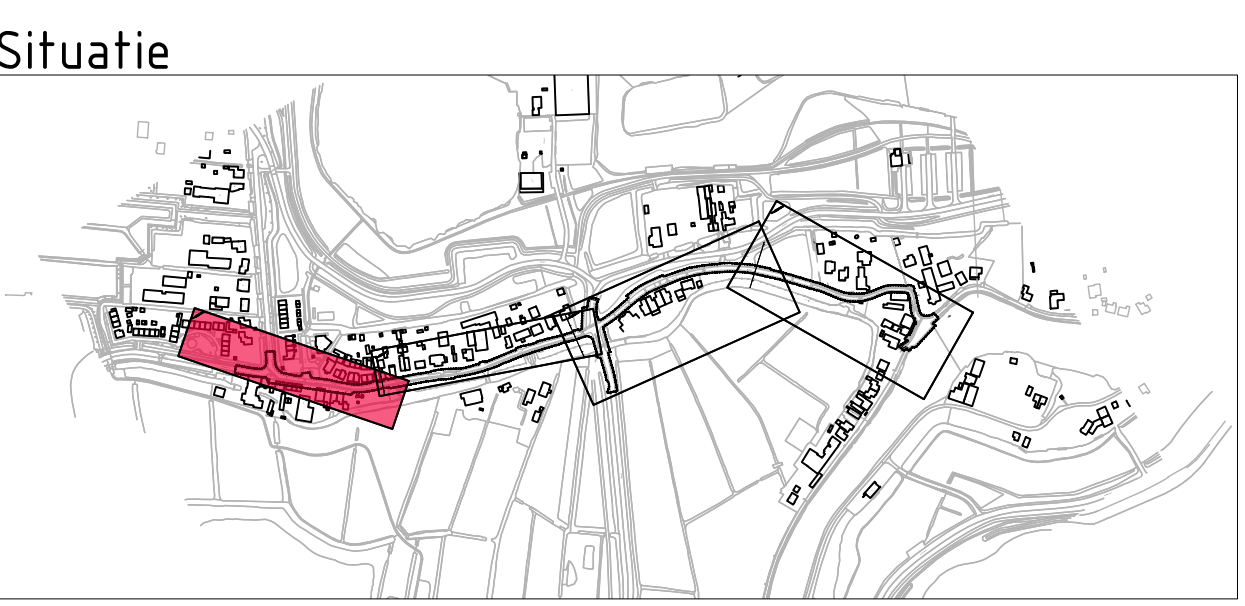

Gebouwsituatie en afmetingen ter indicatie, maten kunnen afwijken
Maten in meters, tenzij anders vermeld
Pijnpalen in meters t.o.v. NAP, tenzij anders vermeld
Maten in m, tenzij anders vermeld
Diameters in mm, tenzij anders vermeld

ADCIM
Adviesbureau voor Civiele techniek, Infrastructuur en Milieu
Rusthoflaan 550
3822 AX Gouda
Telefoon: +31 (0)6 477500
Email: algemeen@adcim.nl

Concept

Project: **Reconstructie Vlietkade te Zevenhuizen**
Opdrachtgever: **Gemeente Zuidplas**
Onderdeel: **Bebodingsplan**

Rev.	Wijziging	Dat.	Get.	Acc.	Projectnummer	Tekeningnummer	Formaat
A	diverse wijzigingen	28-04-2025	005	001	20201004	71-3	A1-161099
B	diverse wijzigingen	05-05-2025	005	001	Bestelnummer	Bijlagennummer	Schaal
					Lx	Lx	1:200
			Get.	Gez.	Acc.	Datum	Bestandsnaam
			005	001	Pvd.	08-04-2025	20201004-C11.dwg