



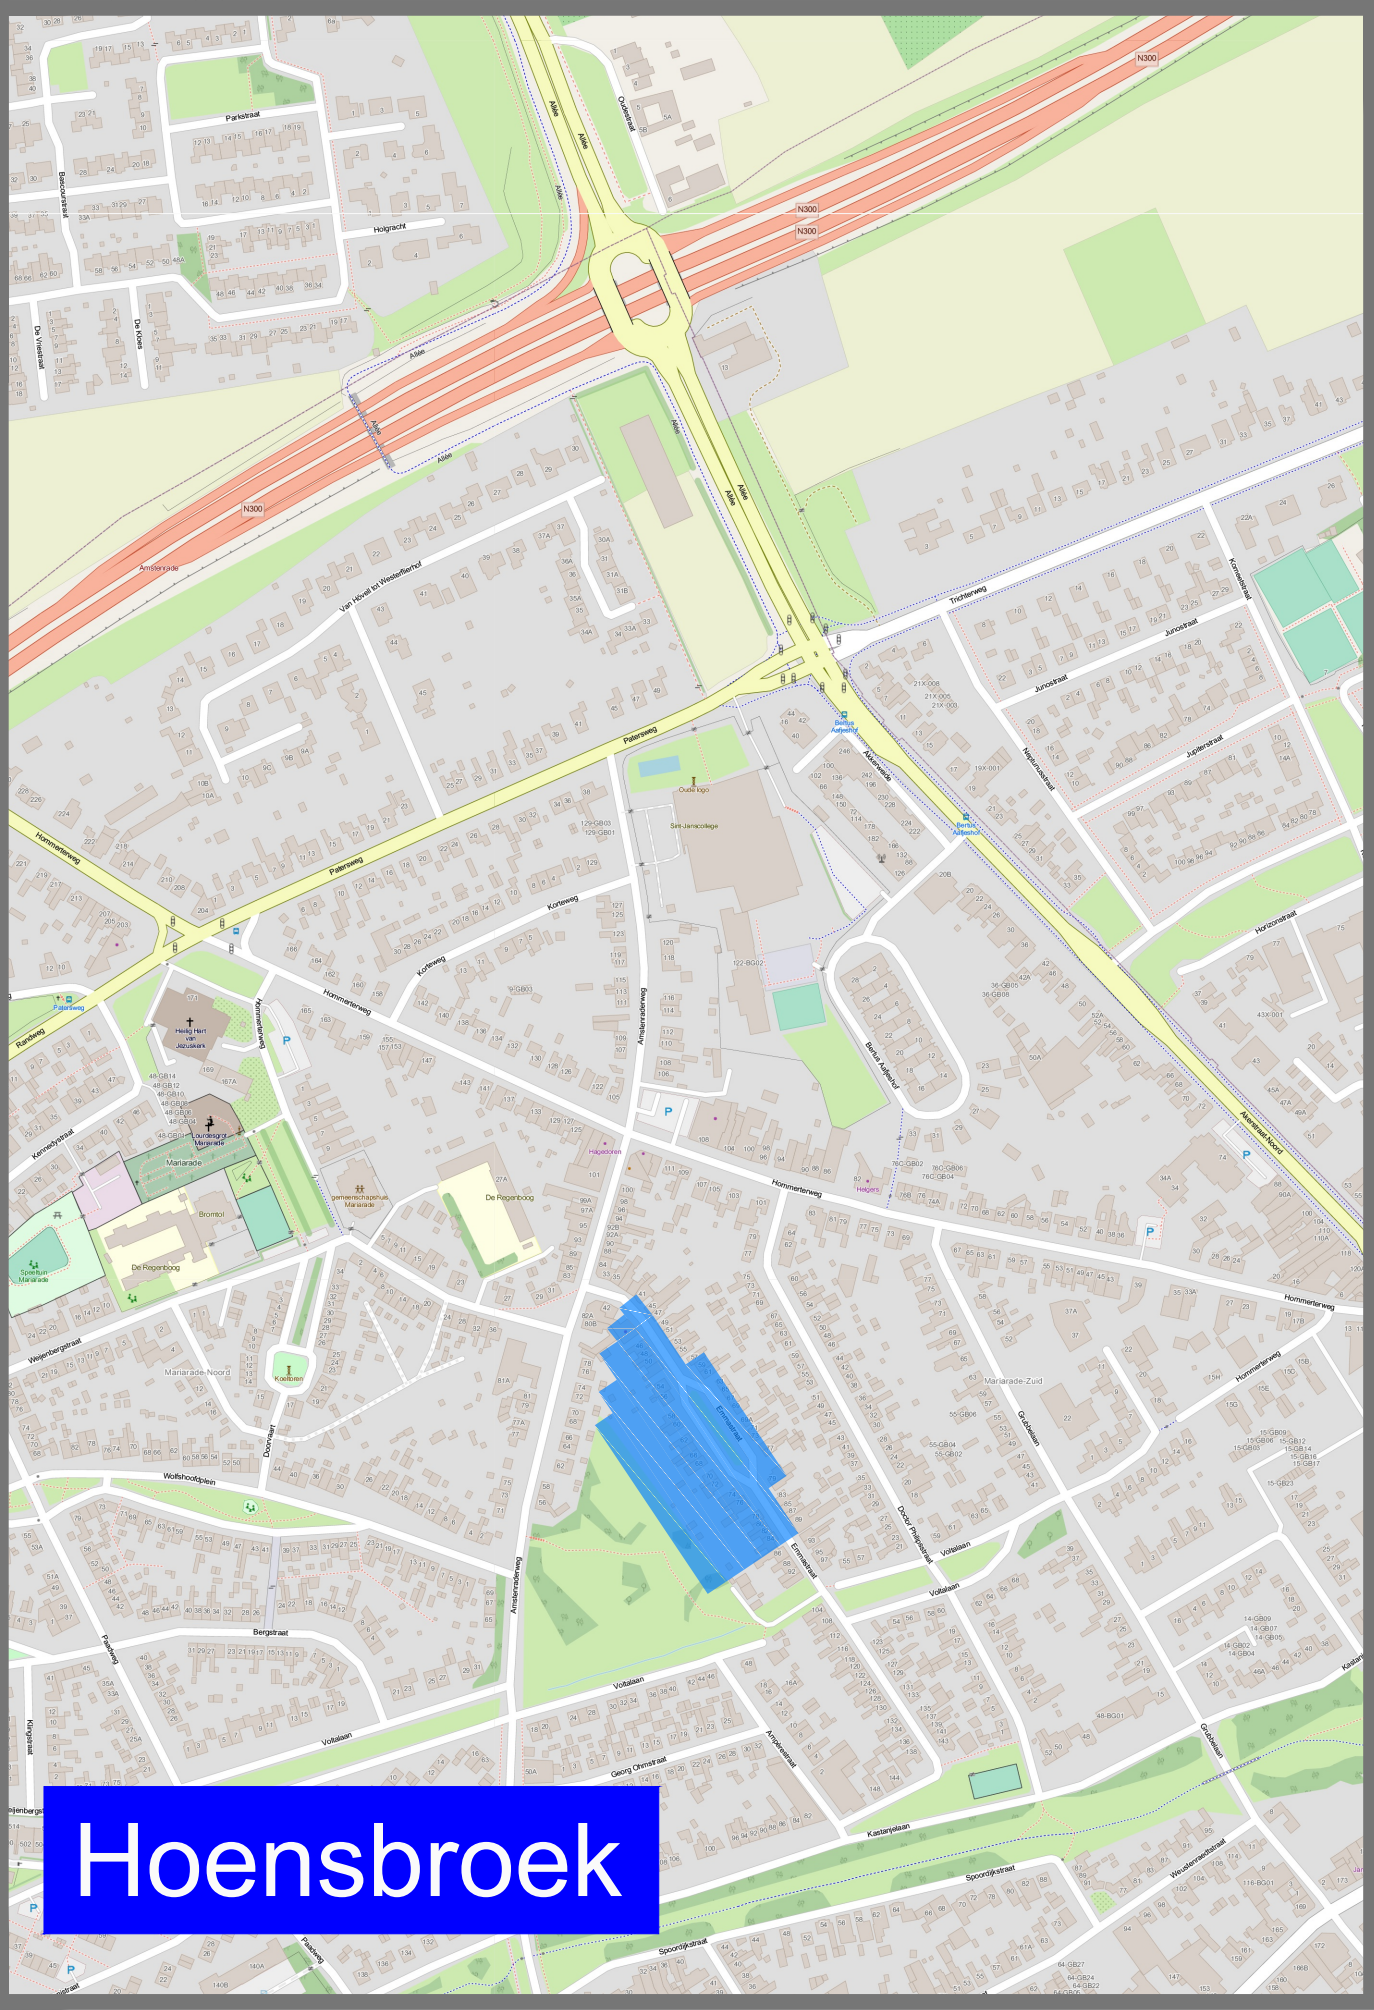

i Informatieborden 2 weken vooraf plaatsen

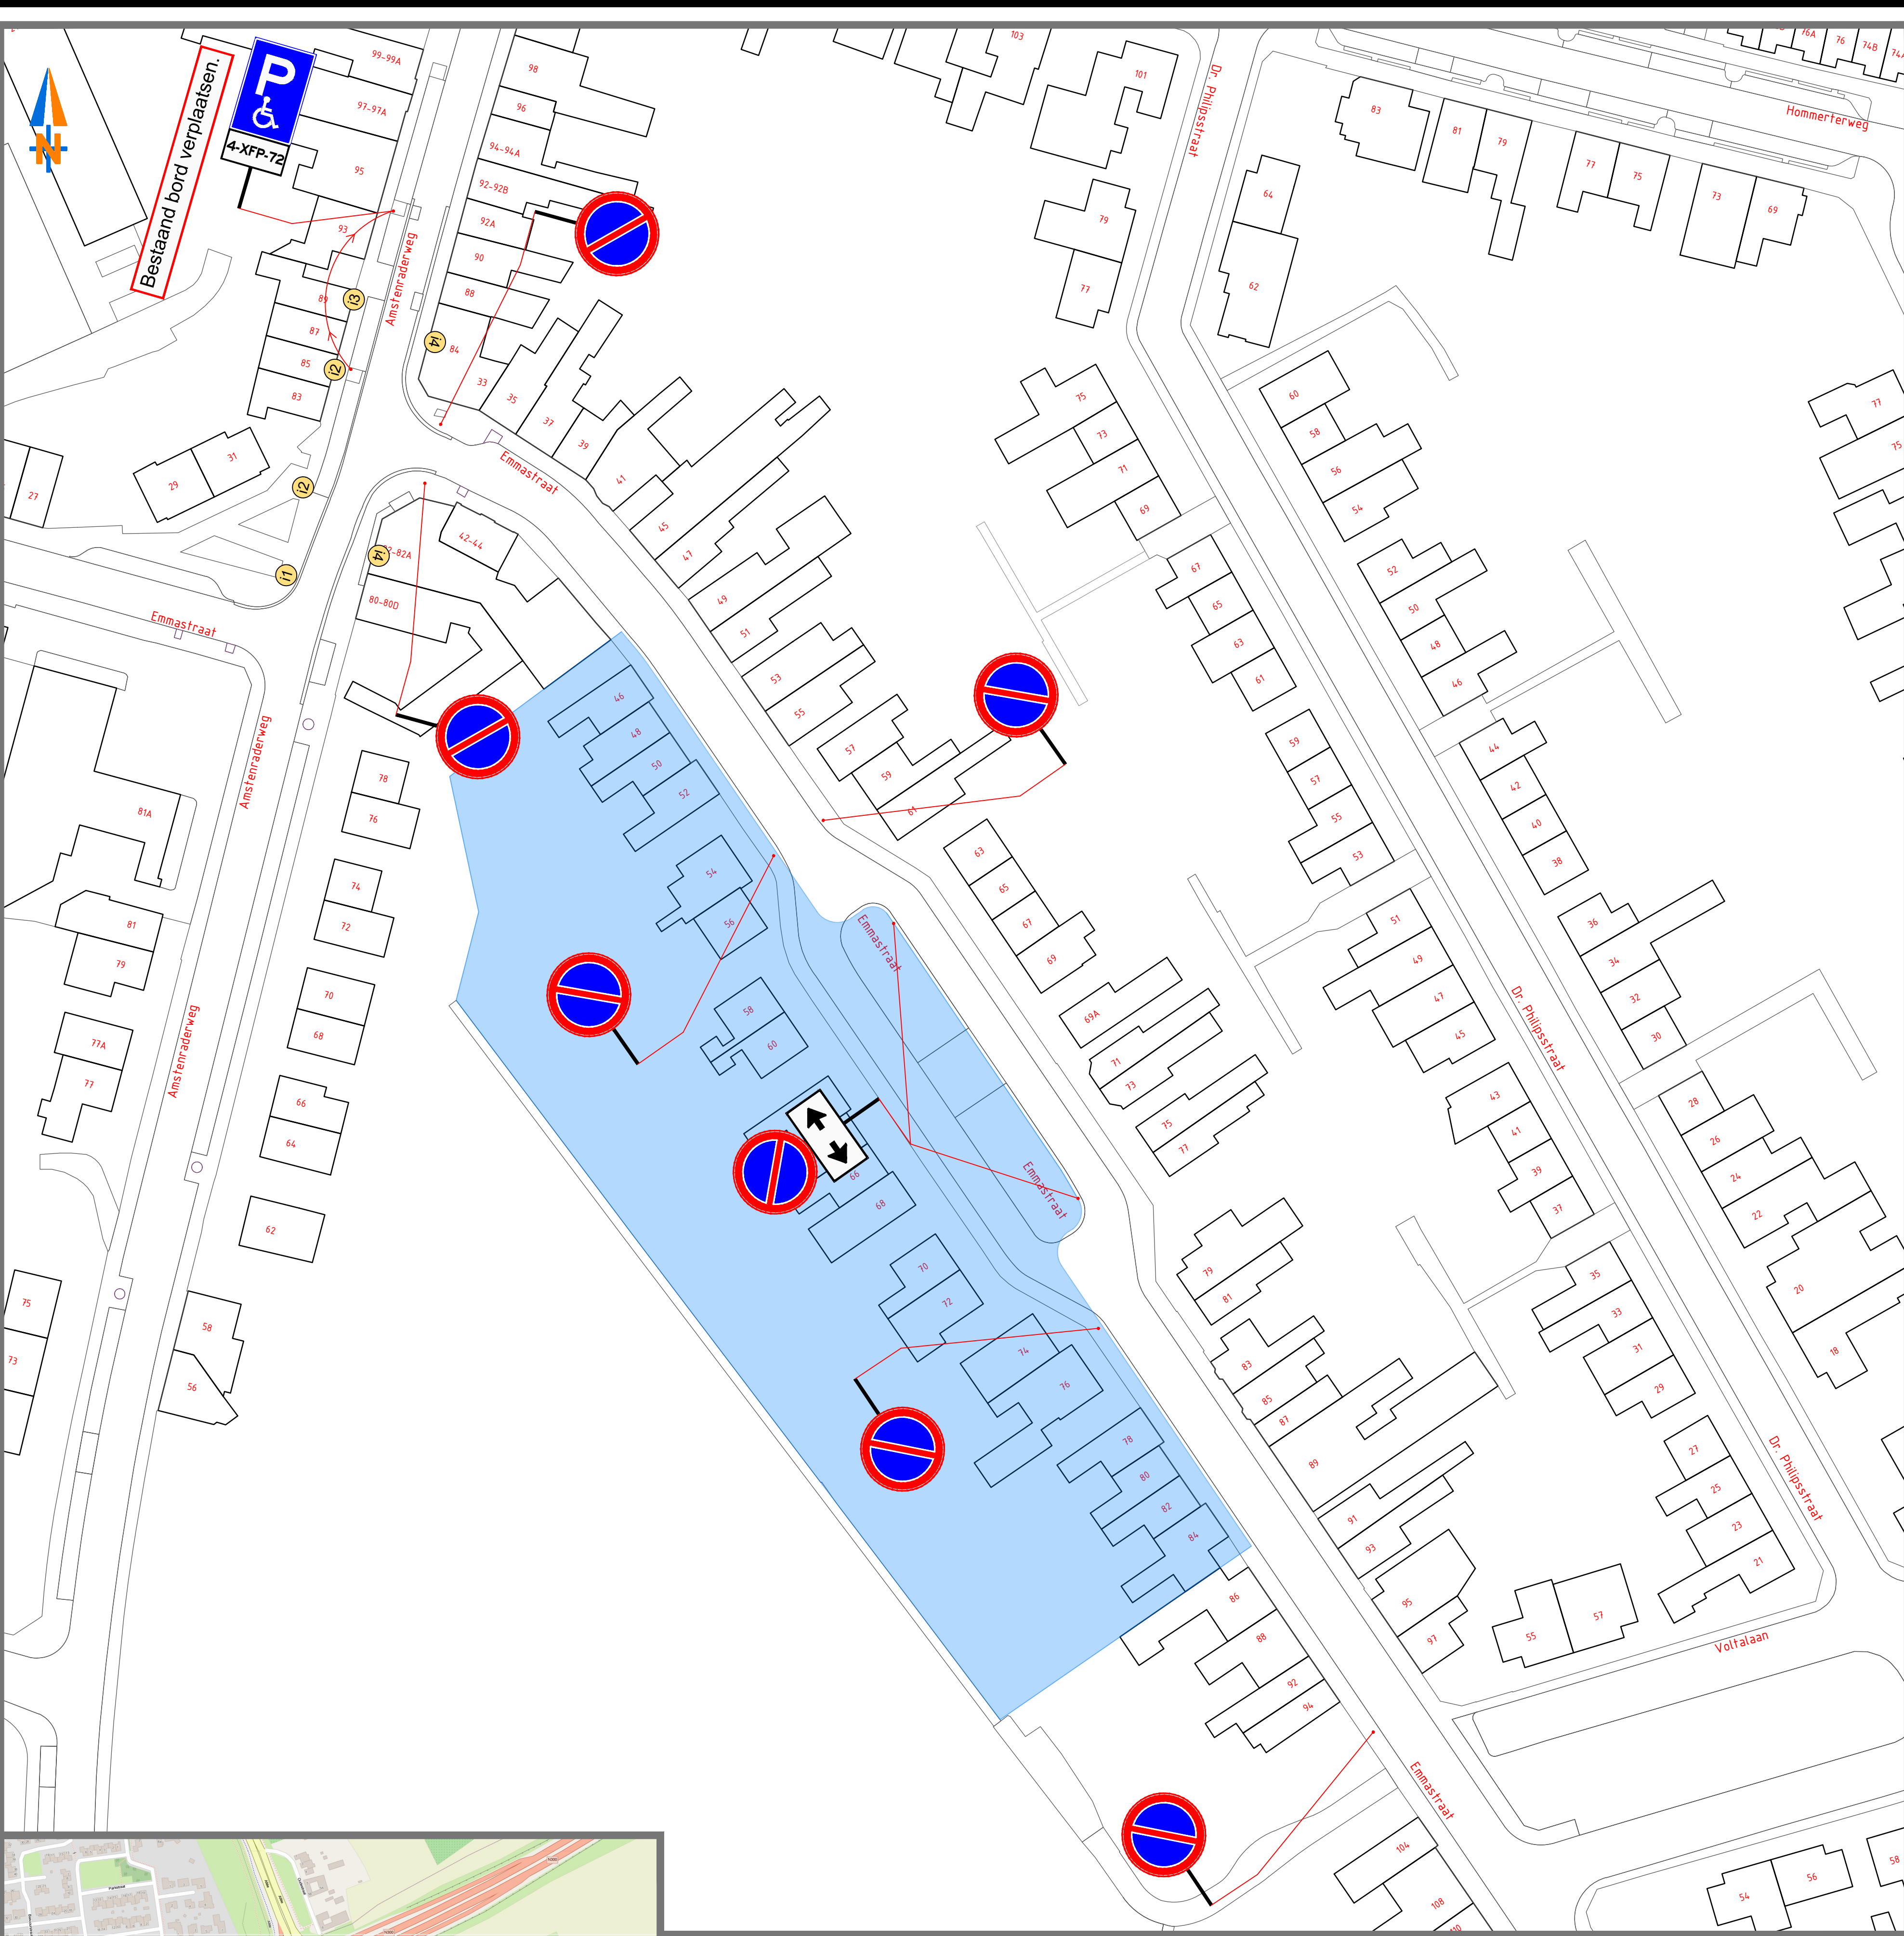

- Werkvak / Afgesloten wegvakken en rijstroken
- Afzethekken met bebording
- Tekstborden
- Routeborden
- Definitieve letters / cijfers in overleg met wegbeheerder
- Bakens h.o.h. 5-10-20
- Bouwhekken
- Afgesloten wegvakken

Versie :	3	Datum :	28-03-2025	Getekend:	MvH	Omschrijving:	Concept
Versie :	2	Datum :	27-03-2025	Getekend:	MvH	Omschrijving:	Concept
Versie :	1	Datum :	25-03-2025	Getekend:	MvH	Omschrijving:	Concept
Prj. Nr:	25-12-10-1-02	Schaal:	1 : 500	Goedgekeurd:	.	Formaat:	A1

**VERKEERSPLAN**

**WEDO**
VERKEERSTECHNIEK

Project :
Hoensbroek Emmastraat

Onderdeel :
Tijdelijke verkeersmaatregelen

Opdrachtgever :
WEDO Verkeerstechniek - Kerkrade

Tekening nr. :
Hoensbroek Emmastraat - 03