


Tekening 896809-E

Retentie vijver


Bovenaanzicht

61 meter

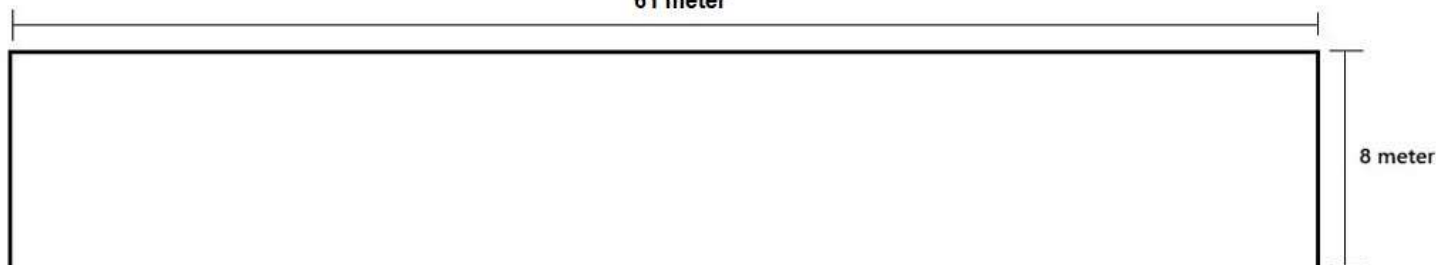

Zijaanzicht

61 meter

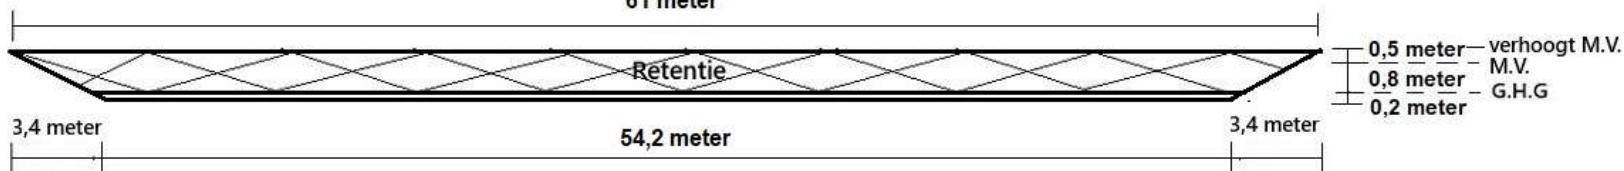


Vooraanzicht

8 meter

Overstort constructie
diameter 500 cm

Afvoer constructie
diameter 4 cm

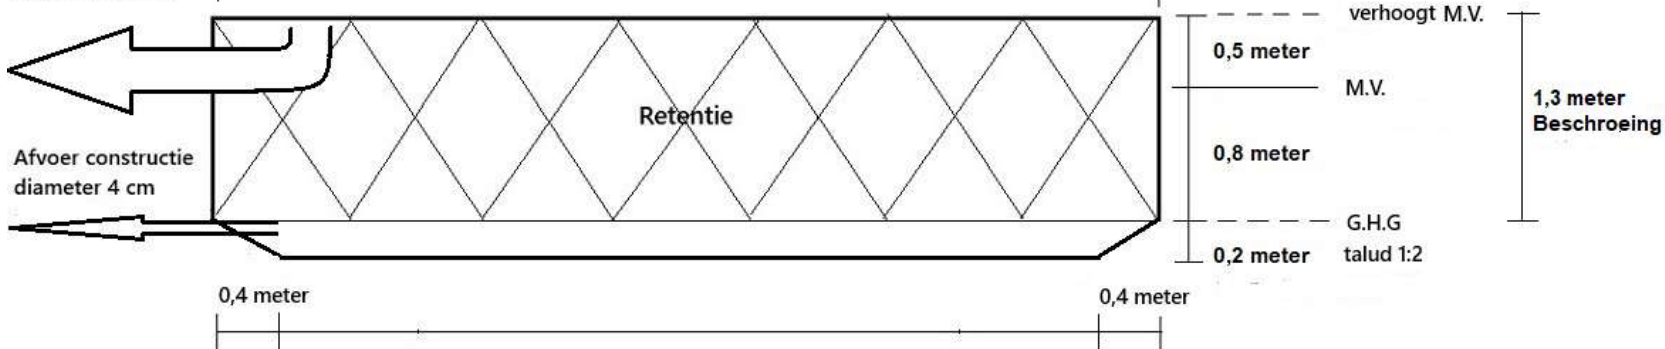

$$\text{Retentie opvang} = \frac{61 + 55}{2} \times 1,3 \times 8 = 603,2 \text{ m}^3$$