
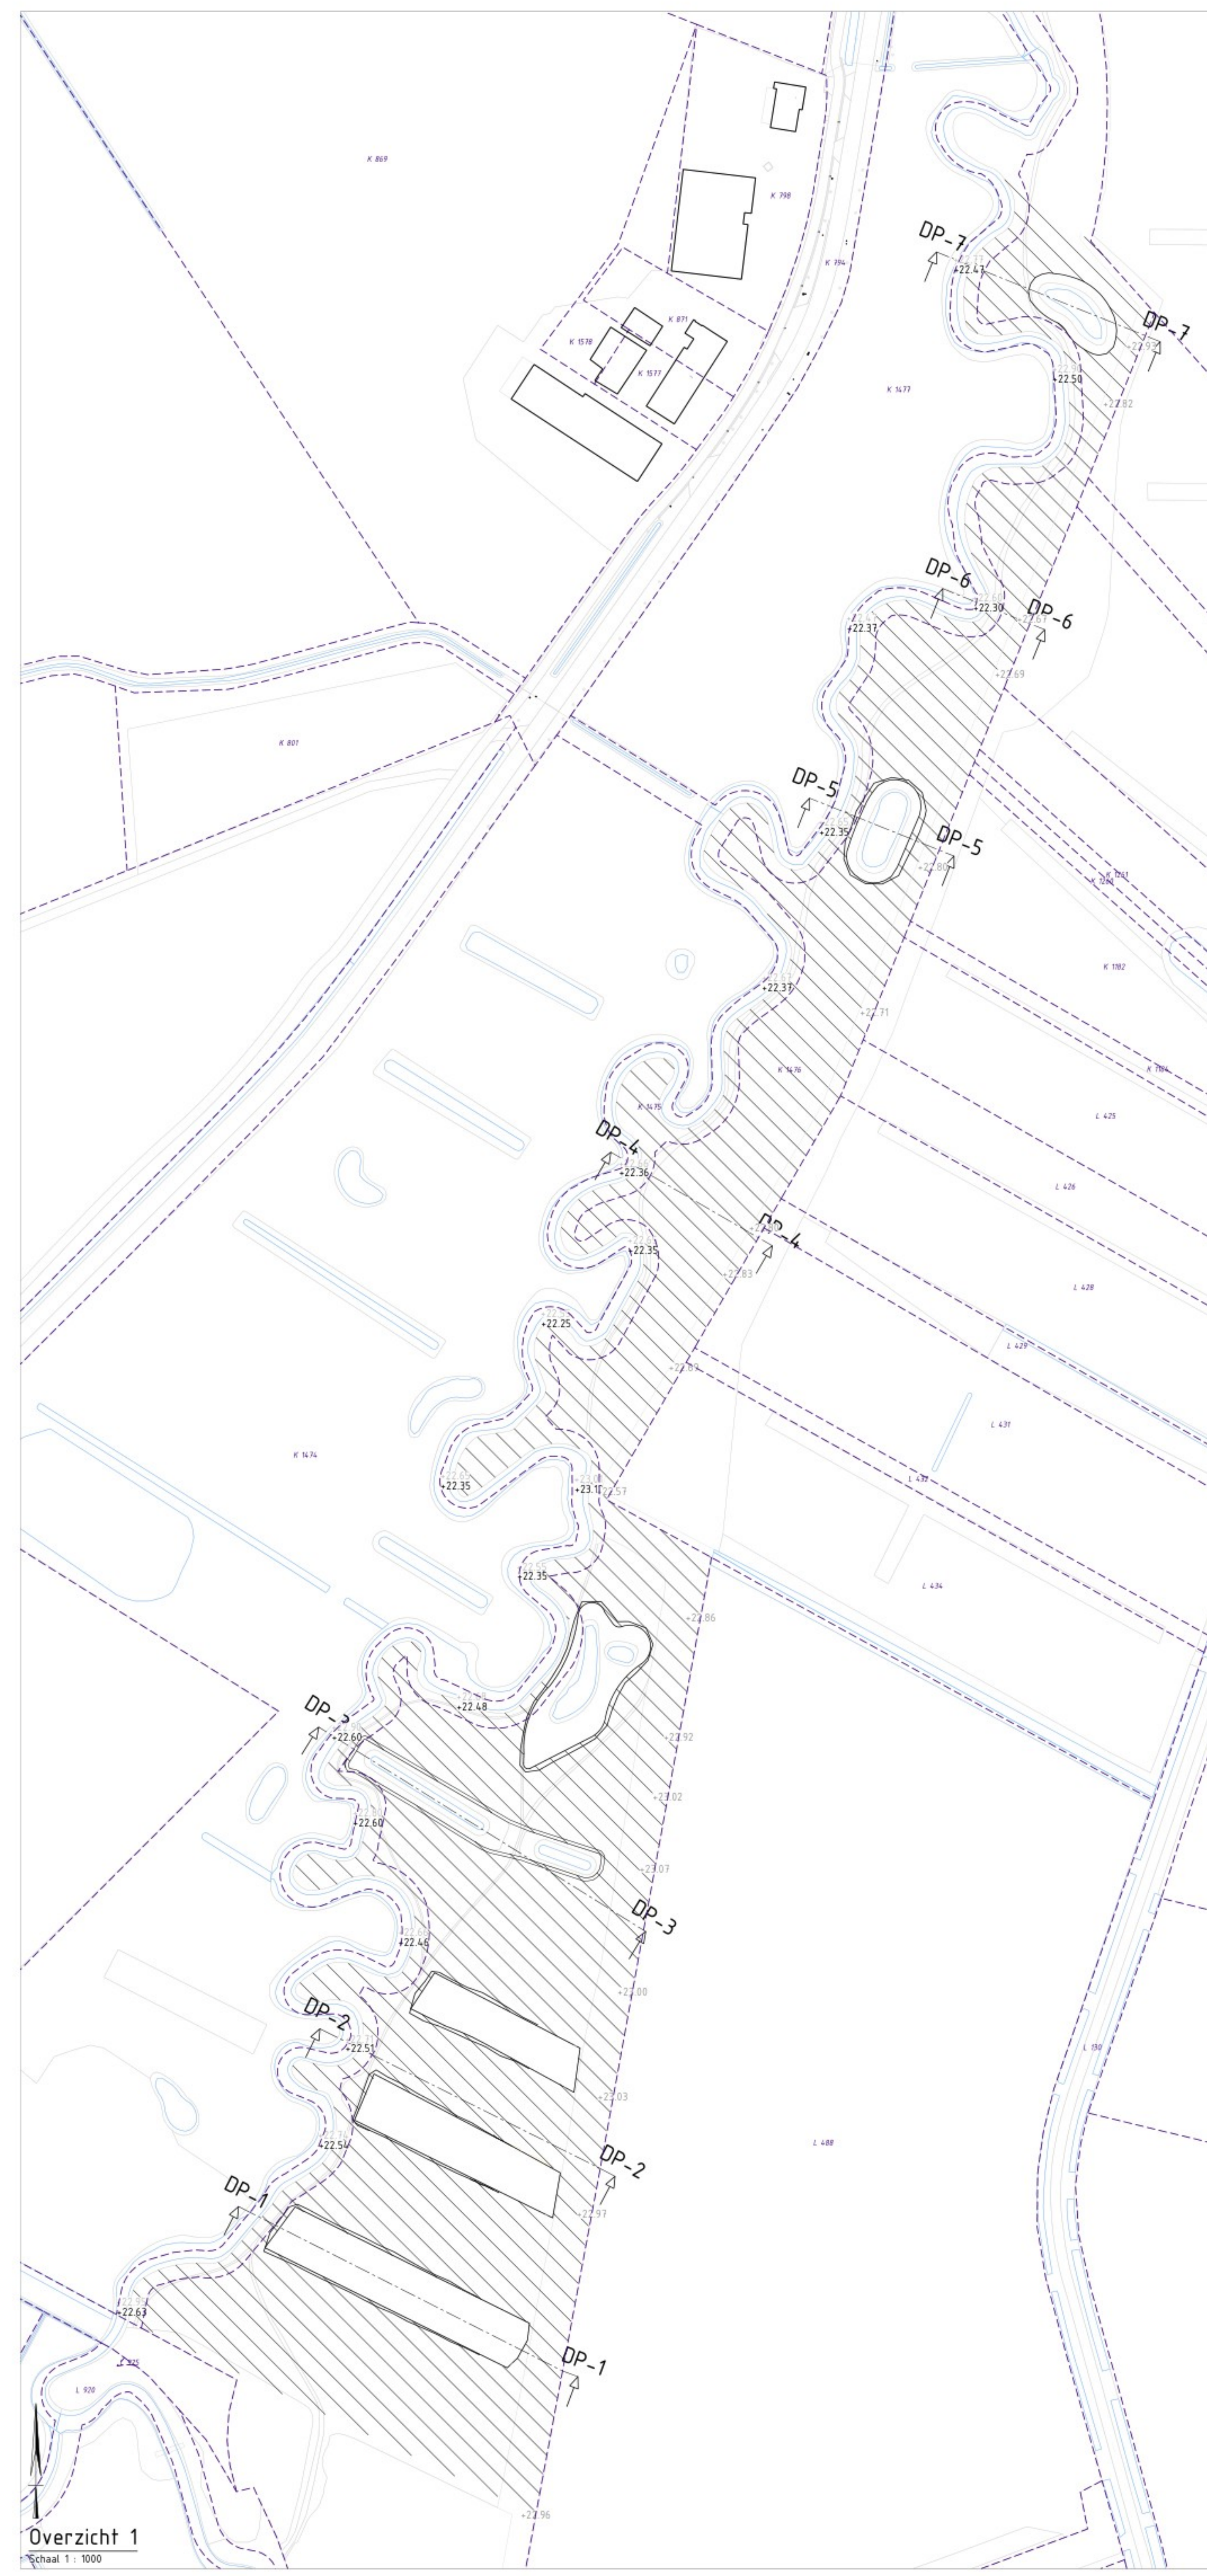
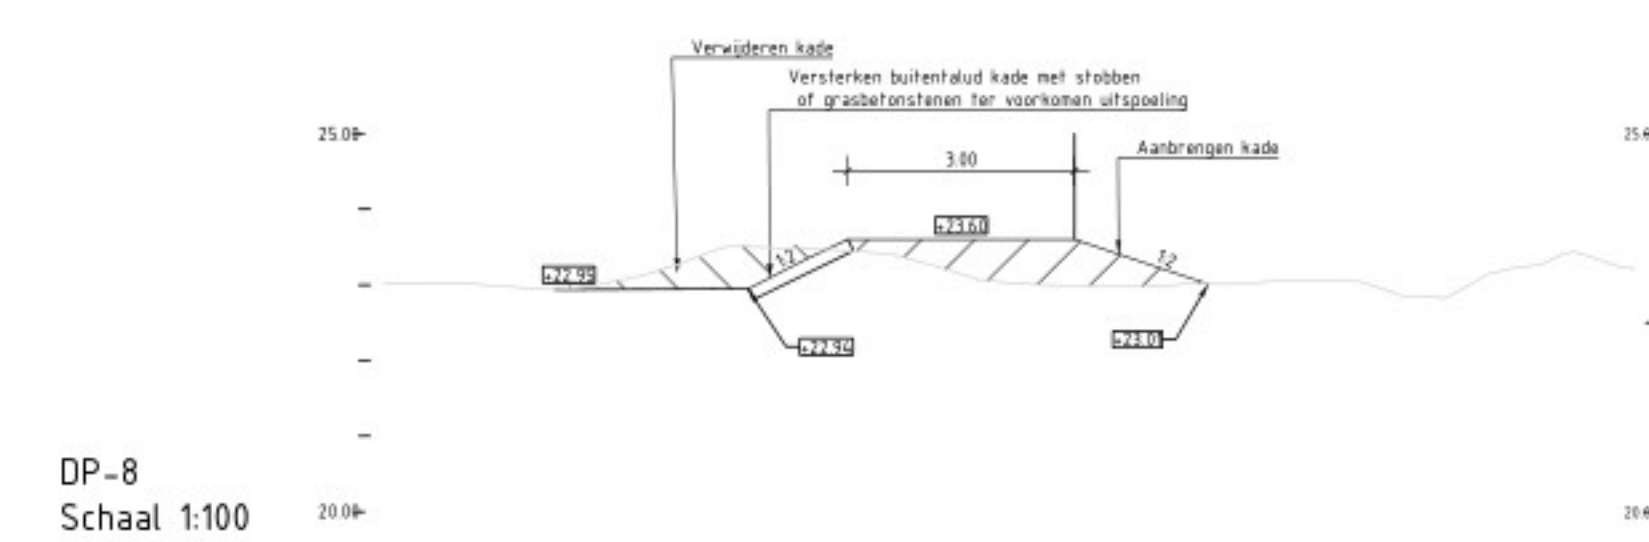
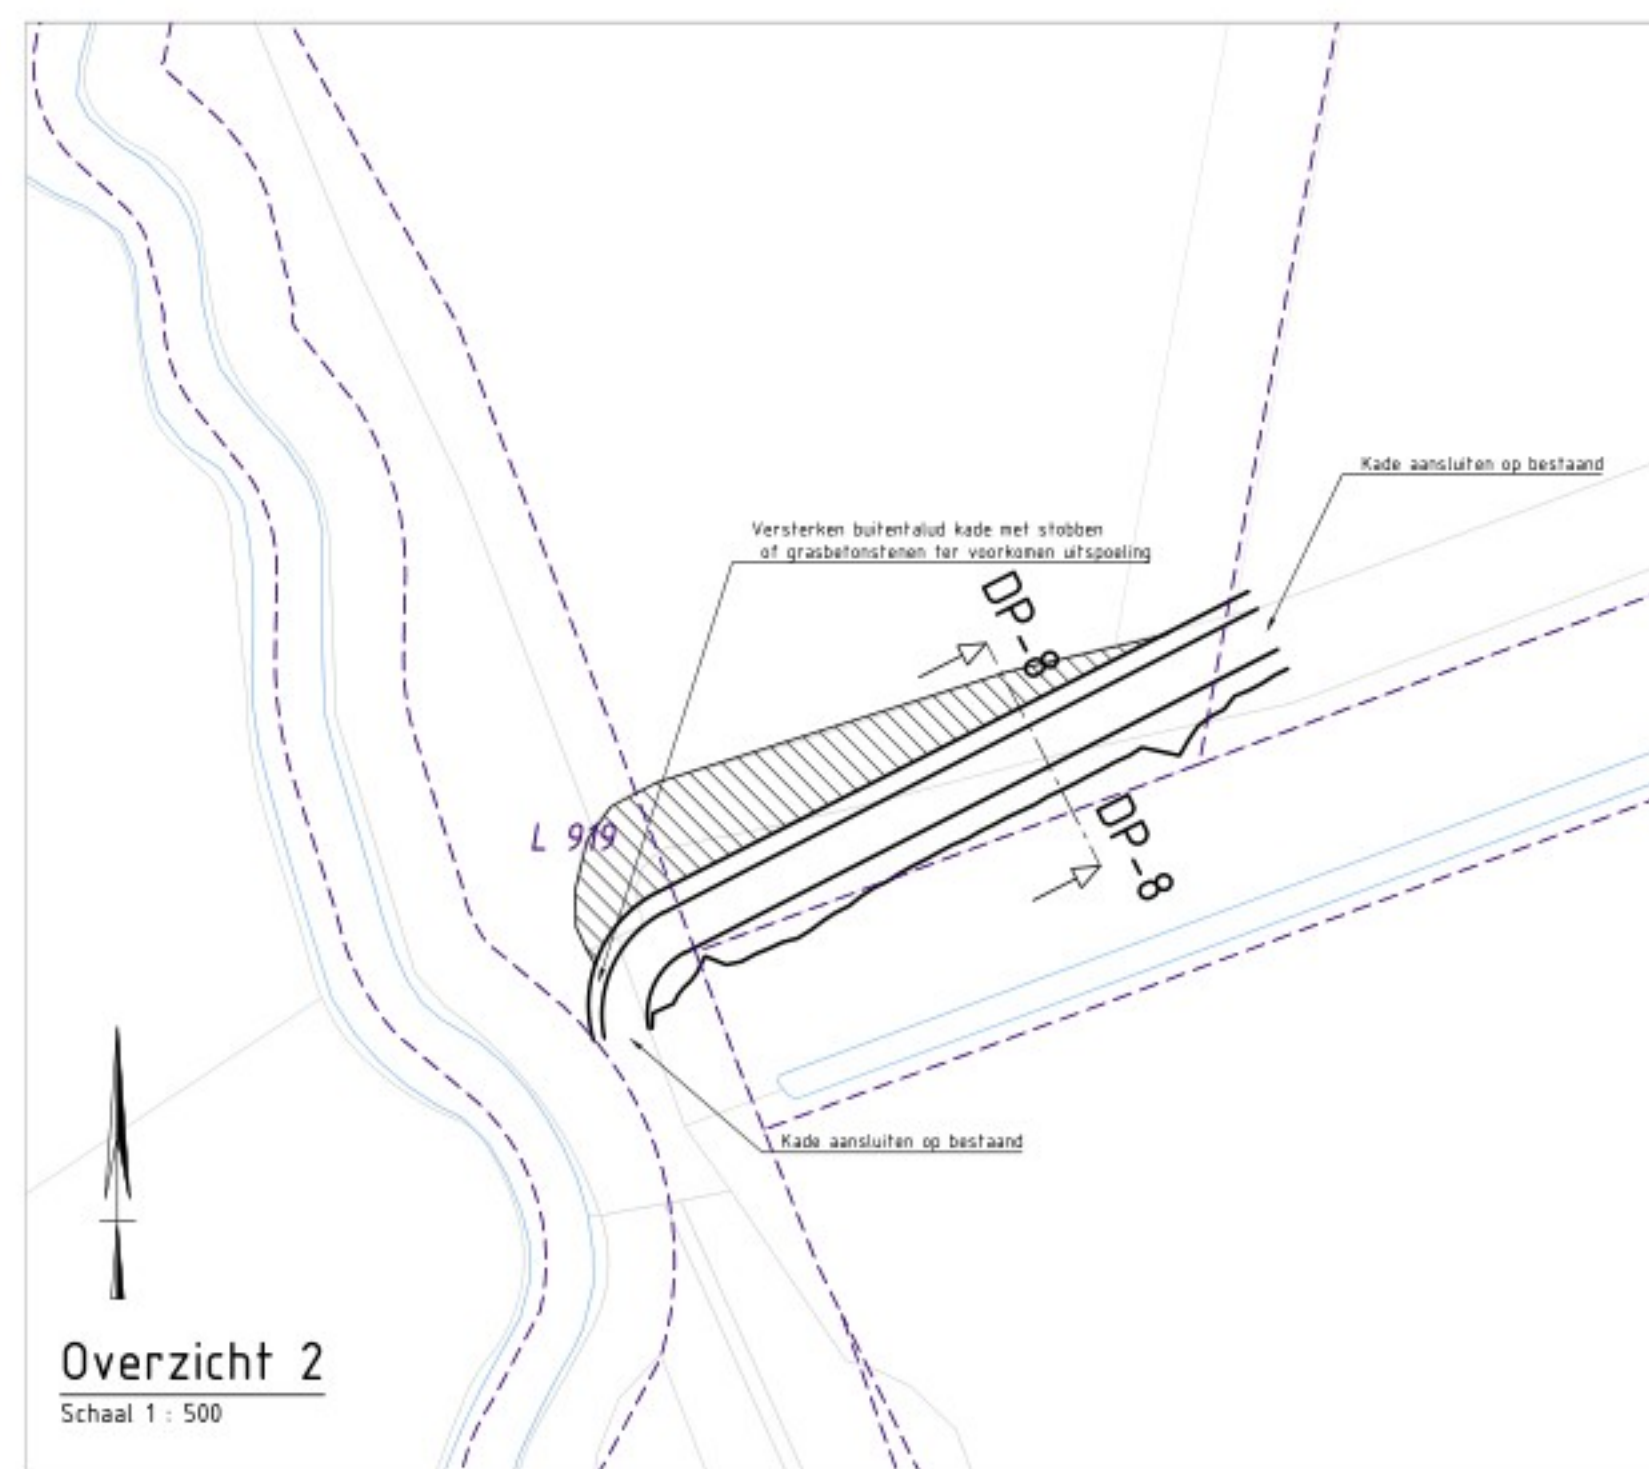
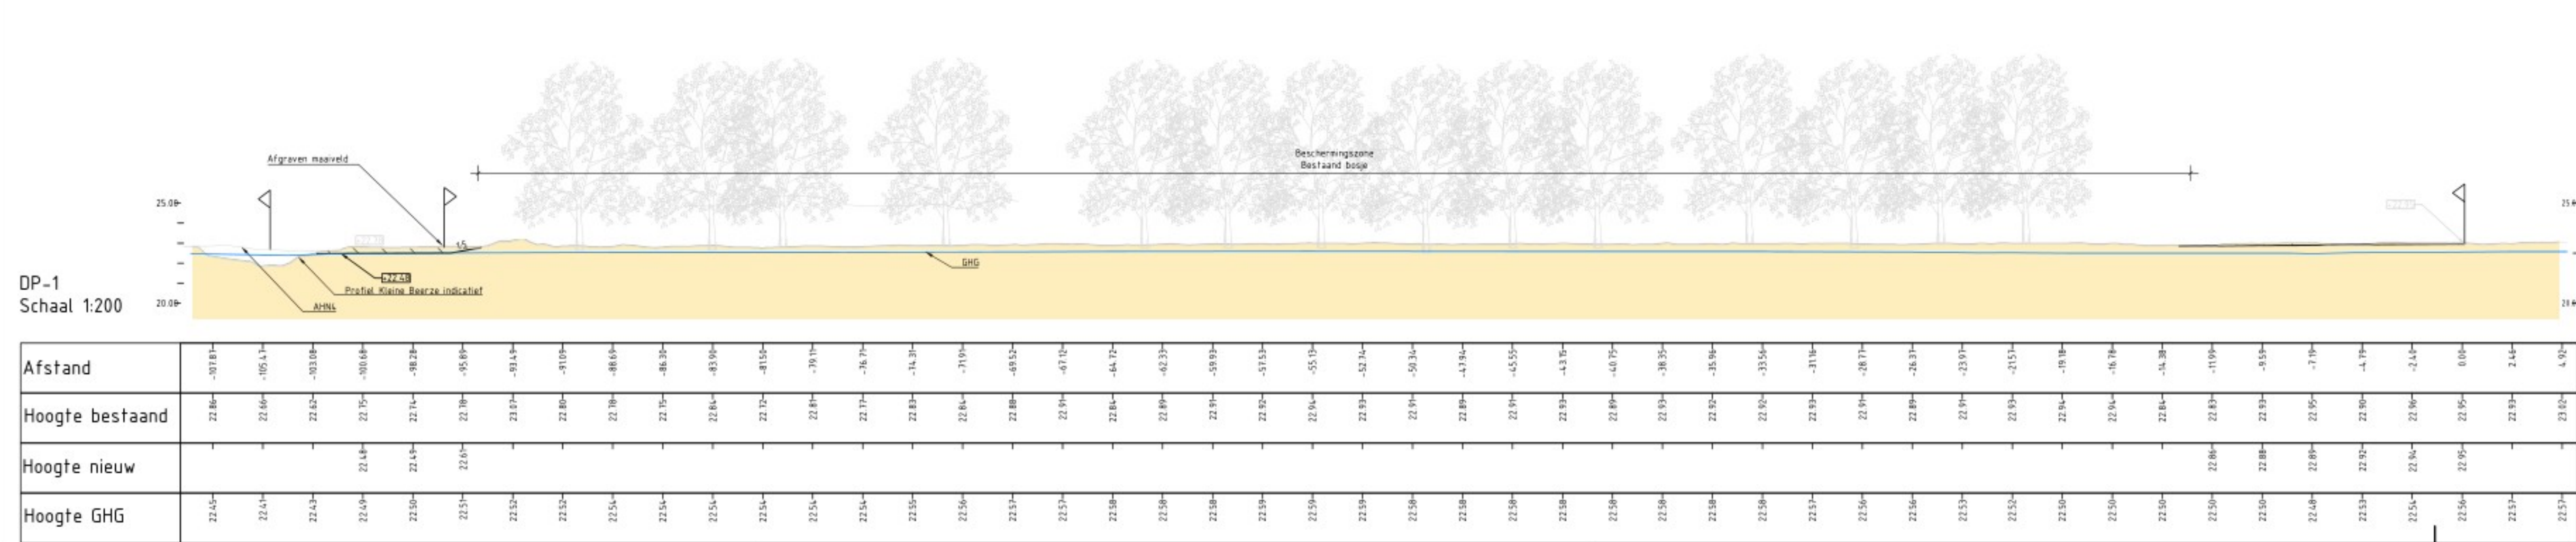
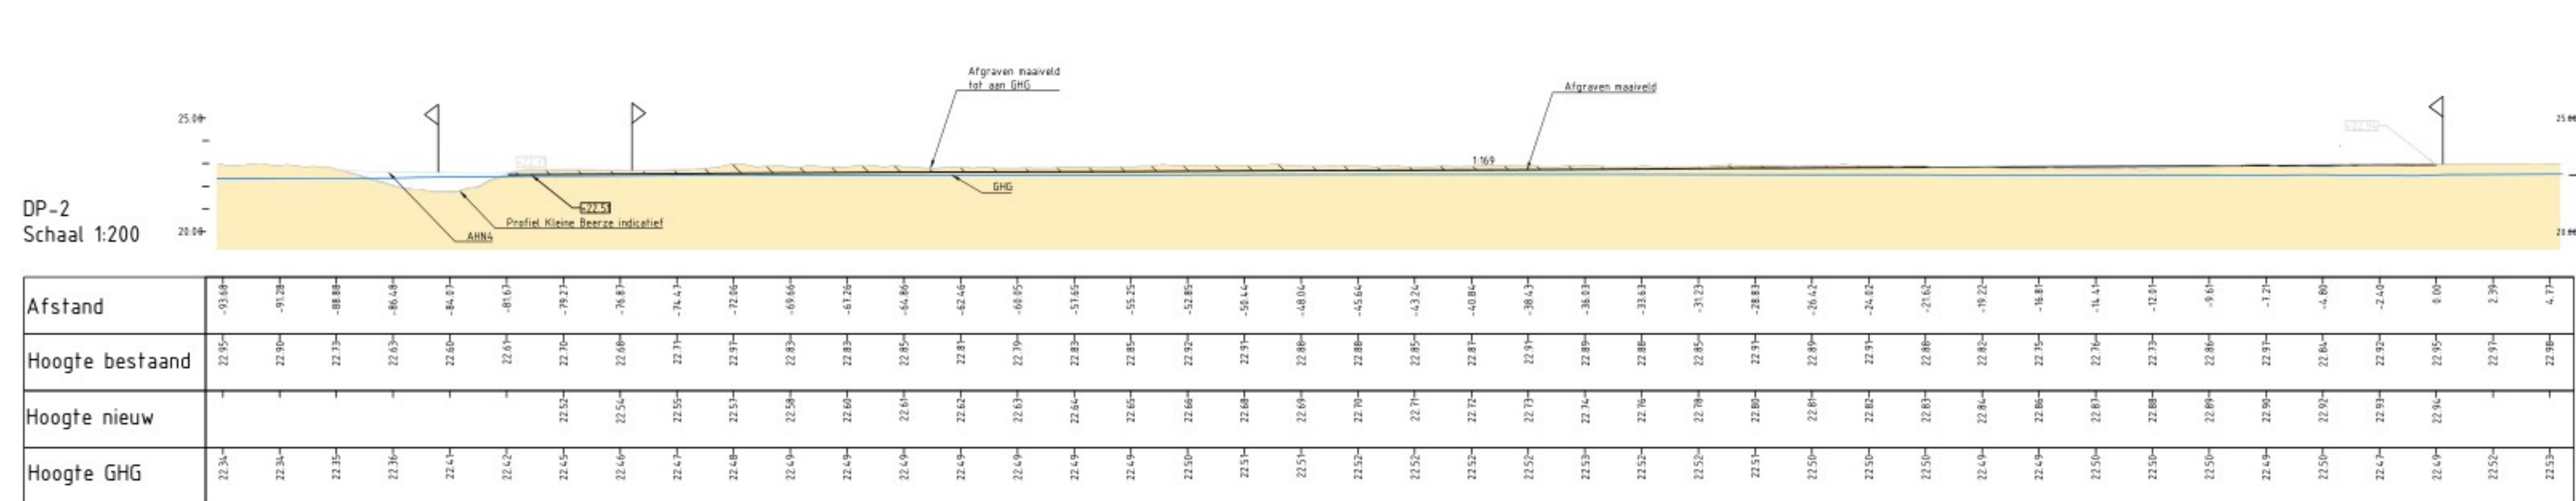
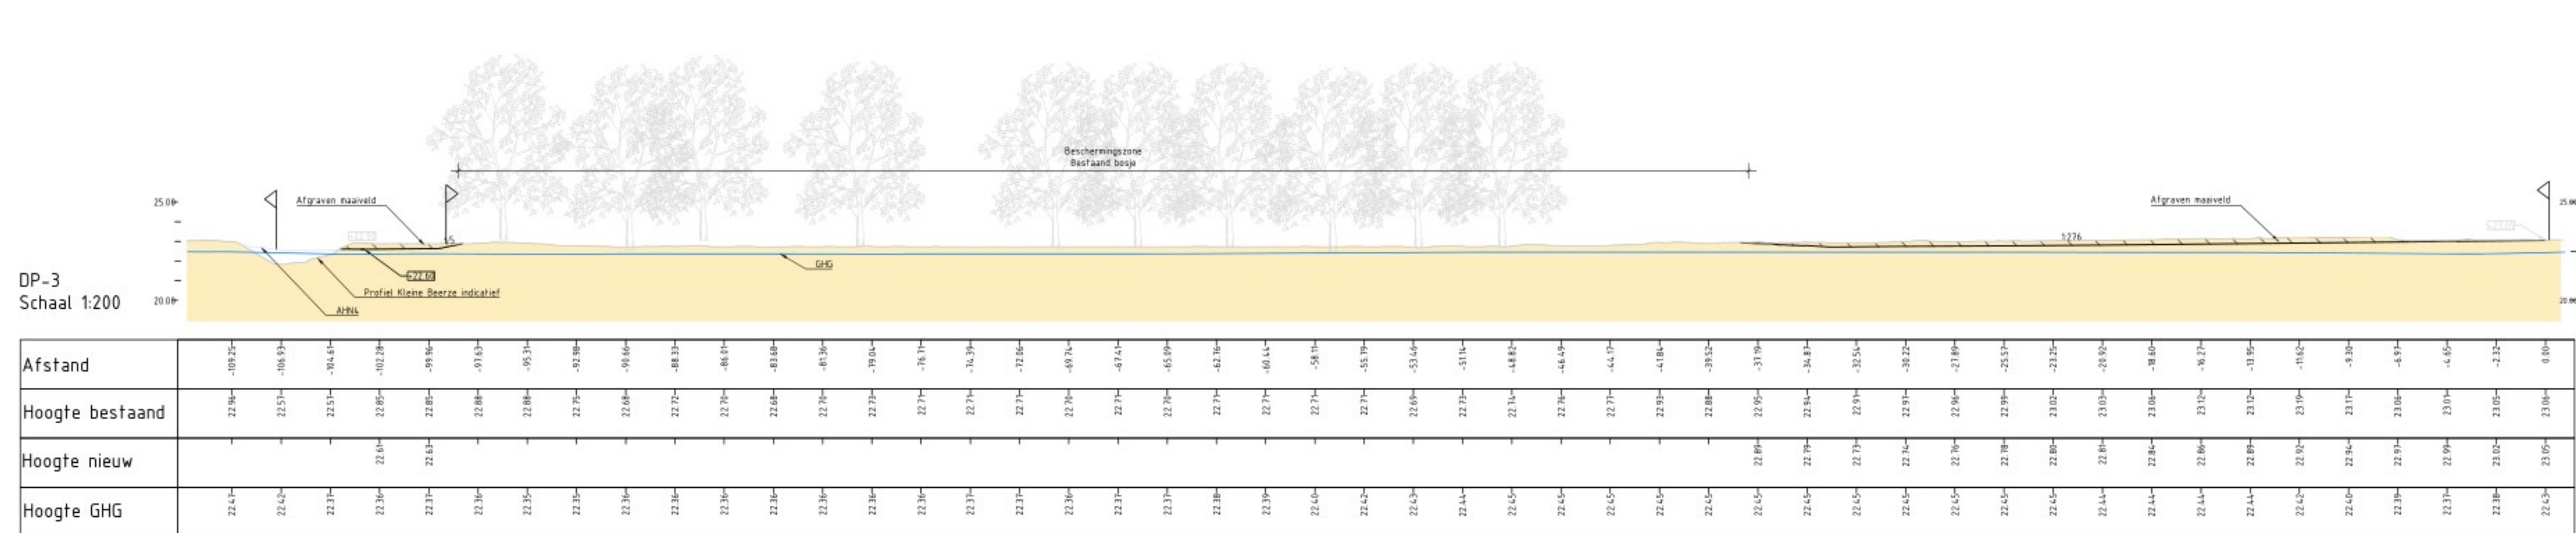
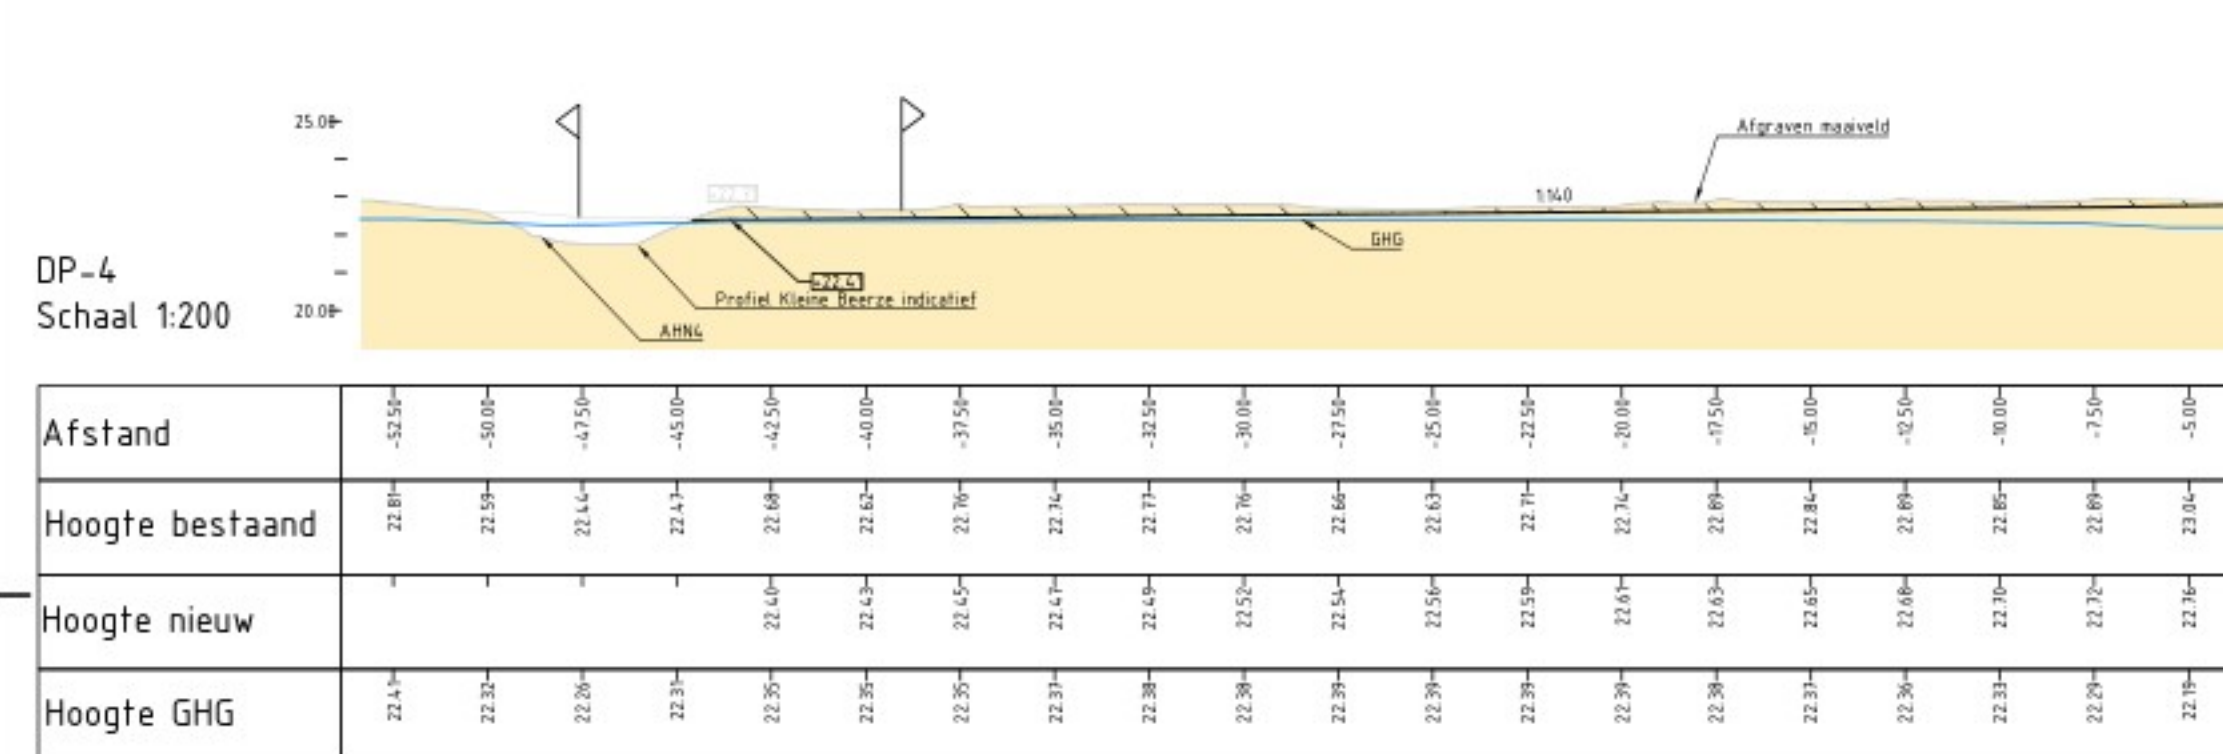


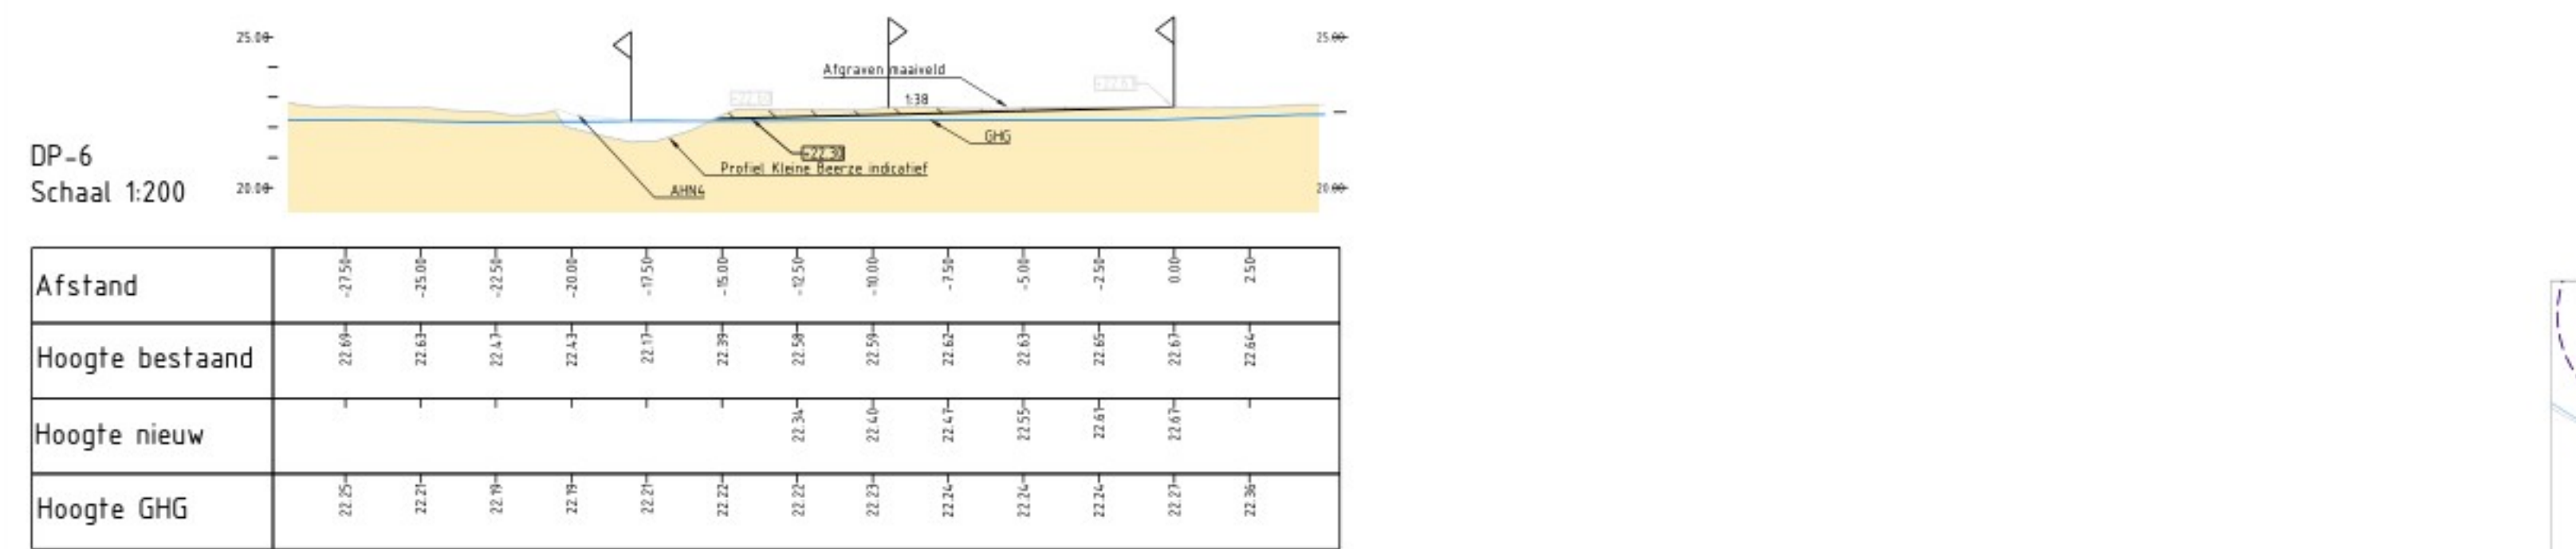

Maaiveldverlaging 0-30 cm; niet dieper ontgraven dan GHG

- Maten in meters, tenzij anders vermeld;
- Materiaalmaten in millimeters, tenzij anders vermeld;
- Hoogtematen in meters t.o.v. N.A.P., tenzij anders vermeld;
- Diameters in millimeters, tenzij anders vermeld;
- Coördinaten in meters t.o.v. Rijksdriehoekstelsel;
- Hoeken in graden [360°];
- Ligging kabels en leidingen indicatief weergegeven, exacte ligging bepalen d.m.v. het graven van proefleuven.

[illegible]


Royal HaskoningDHV
 Enhancing Society Together
HaskoningDHV Nederland B.V.
 Mobility & Infrastructure
 Documentnummer: 1.0
 Documenttitel: HaskoningDHV Nederland B.V.