


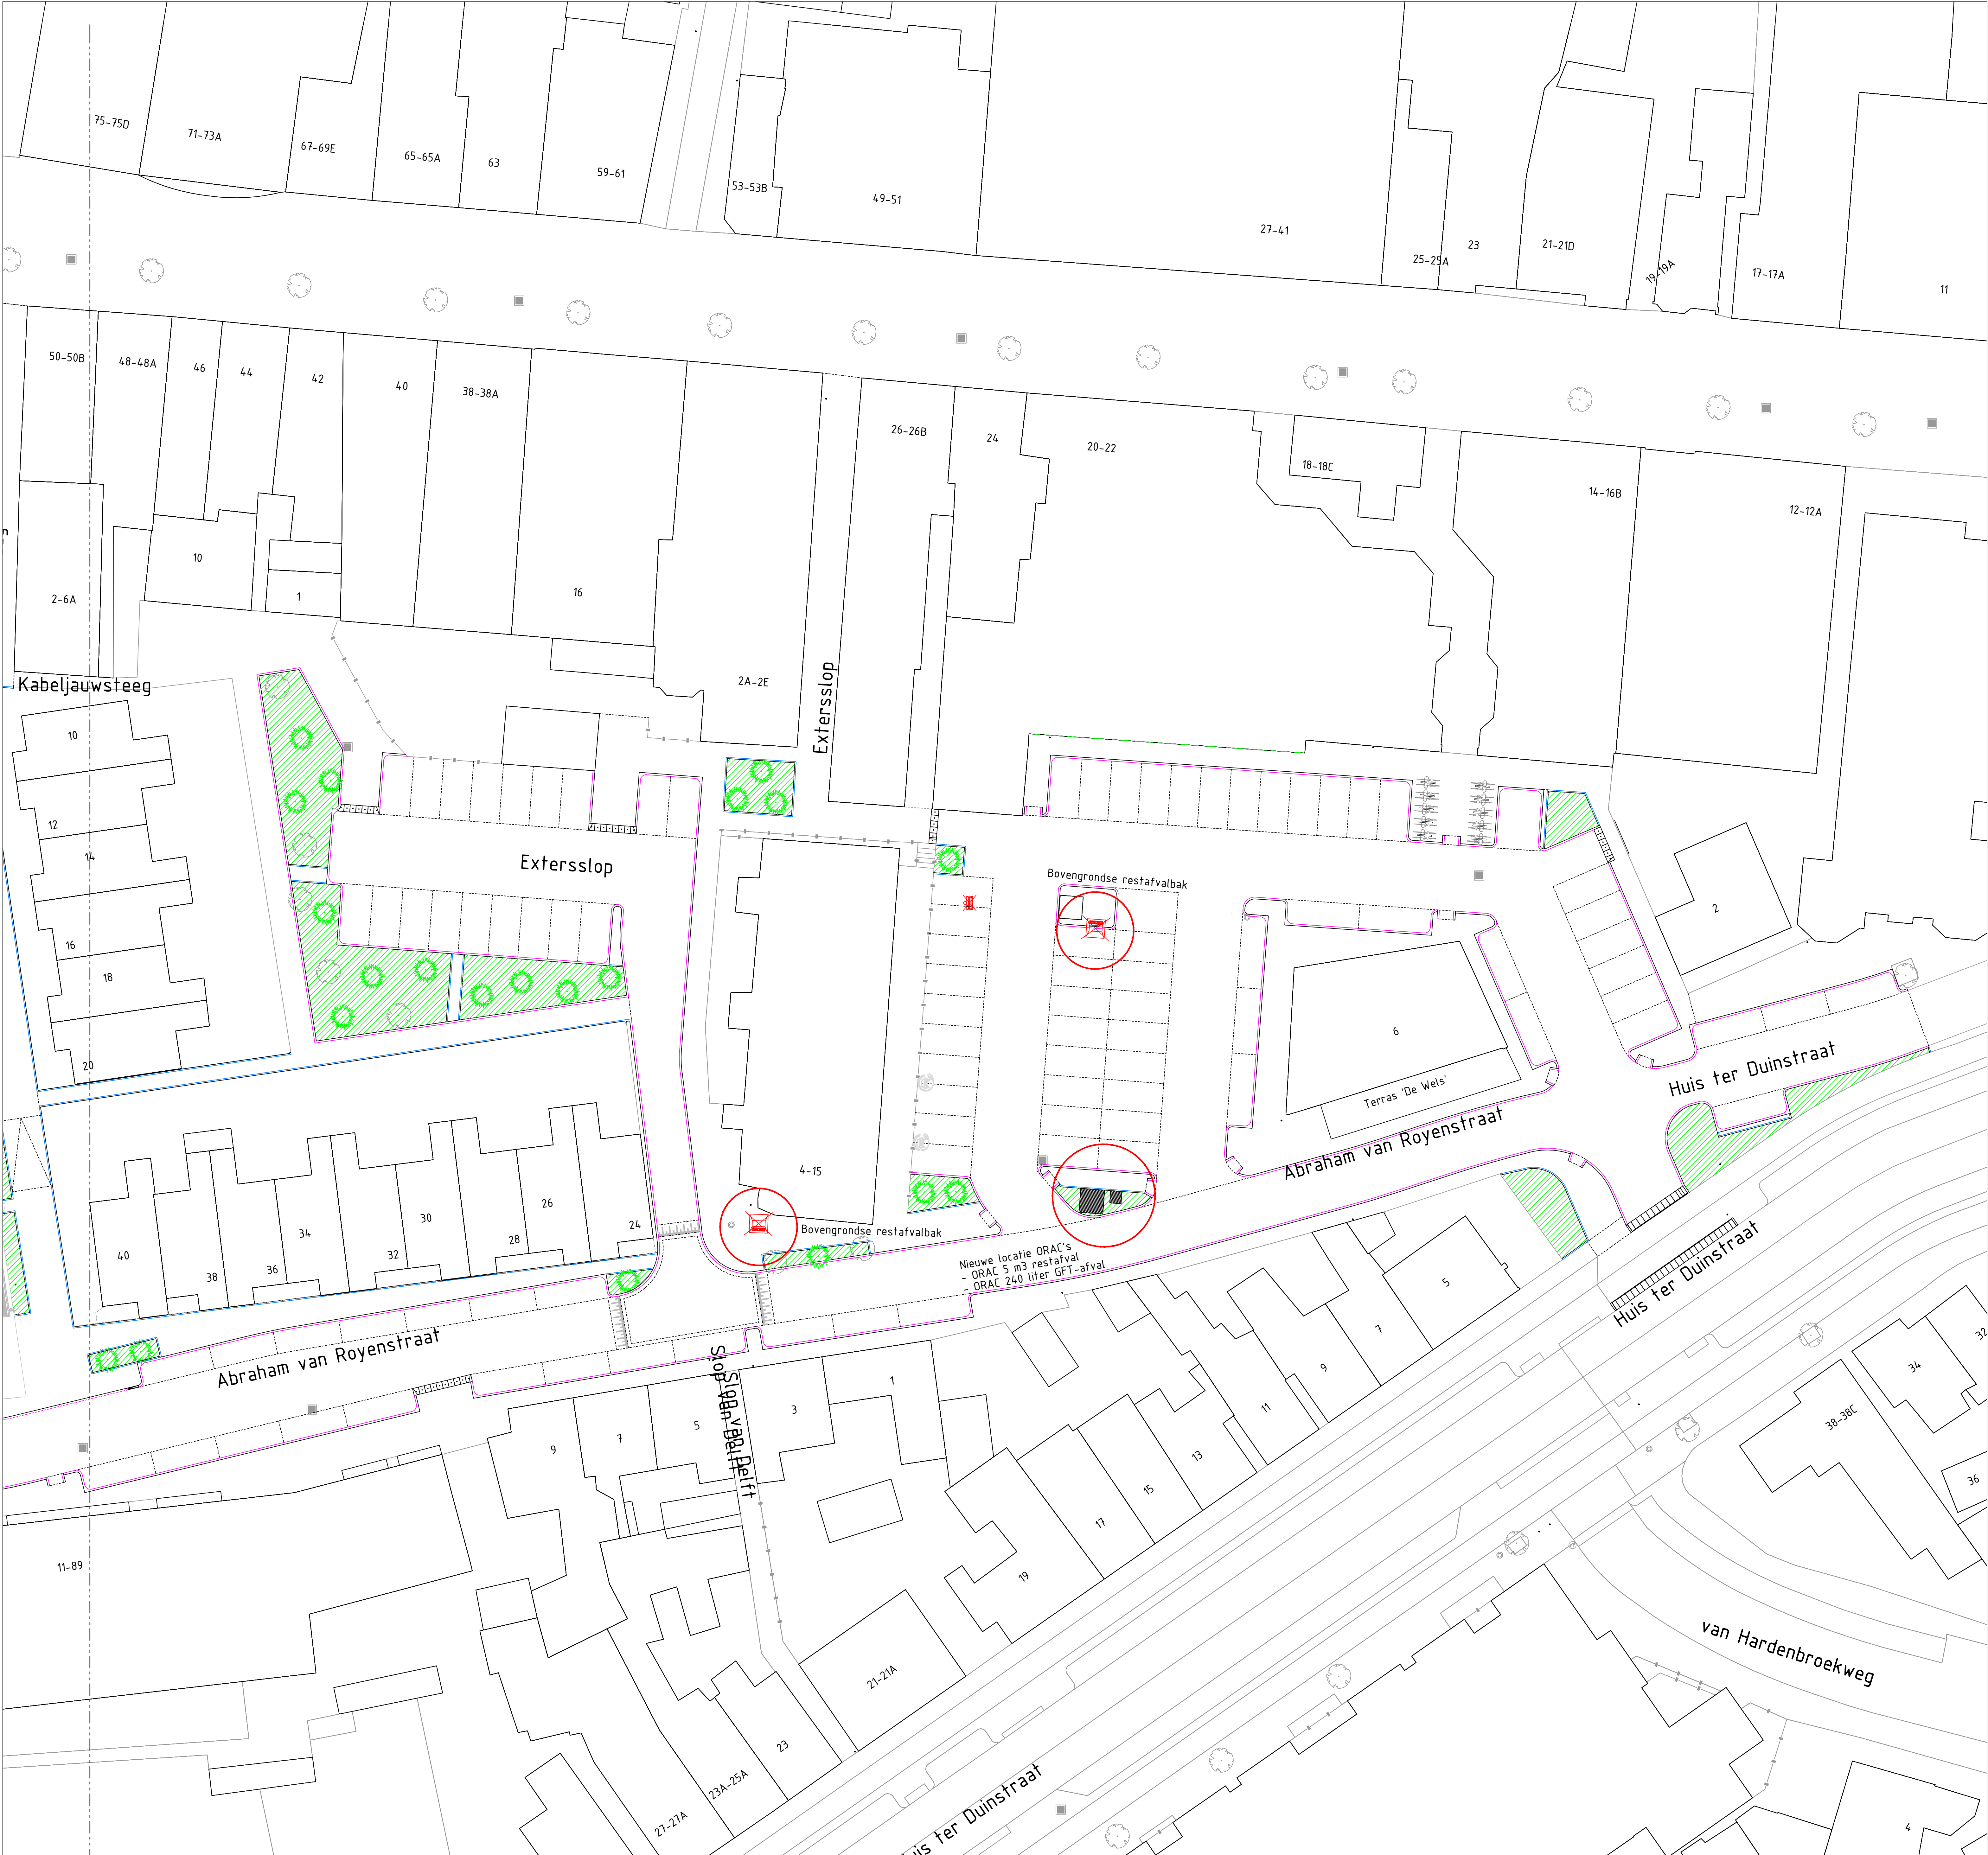

D0	22-01-2025	Definitief		WB
NR	DATUM	WILDSCHING		GET.

PROJECTOMSCHRIJVING	TEKENAAR	SCHAAL
Herinrichting Abraham van Royenstraat	W.E. Breure	1:200
	PROJECTLEIDER	FORMAAT
	PV	A0
	TEKENINGNUMMER	WIJZ. NR.
	Bijlage 2	D0

TEKENINGOMSCHRIJVING	
Locatie ORAC's	
Blad 2 van 2	

STATUS	INTERN
--------	--------



Postbus 205
2300 AG Noordwijk
T: 0771 36 60 00
E: email_gemeente@noordwijk.nl