
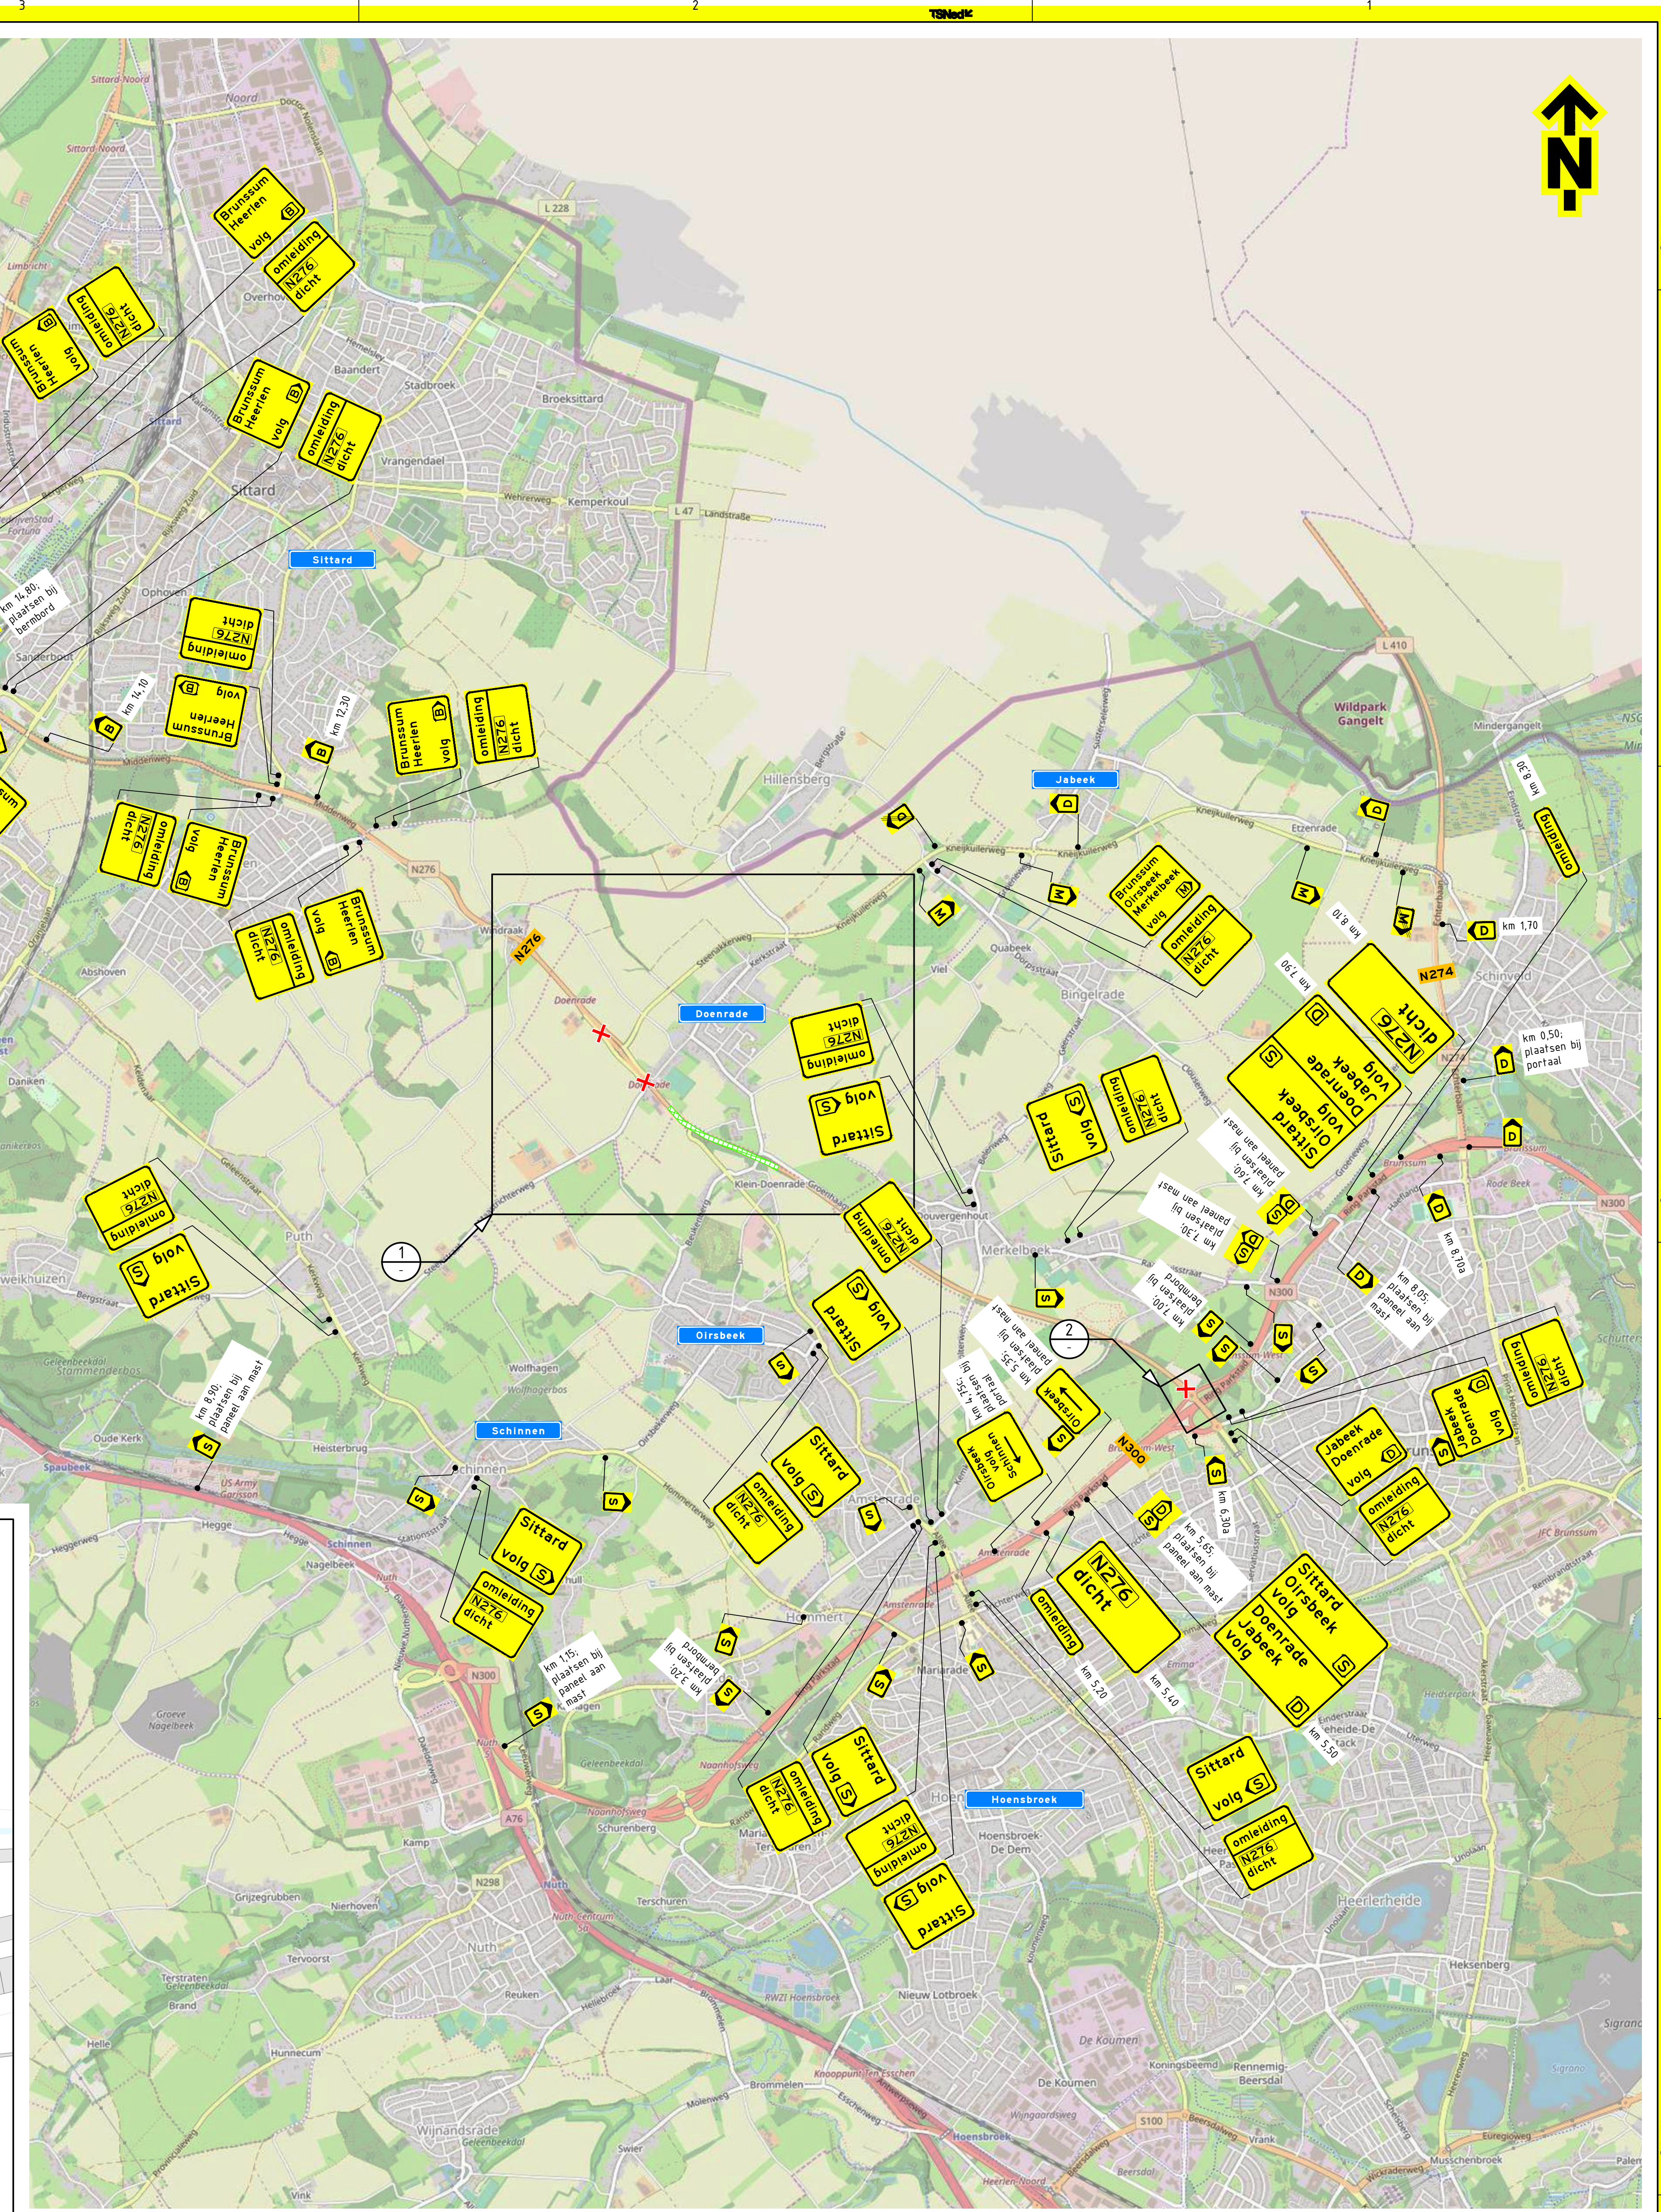
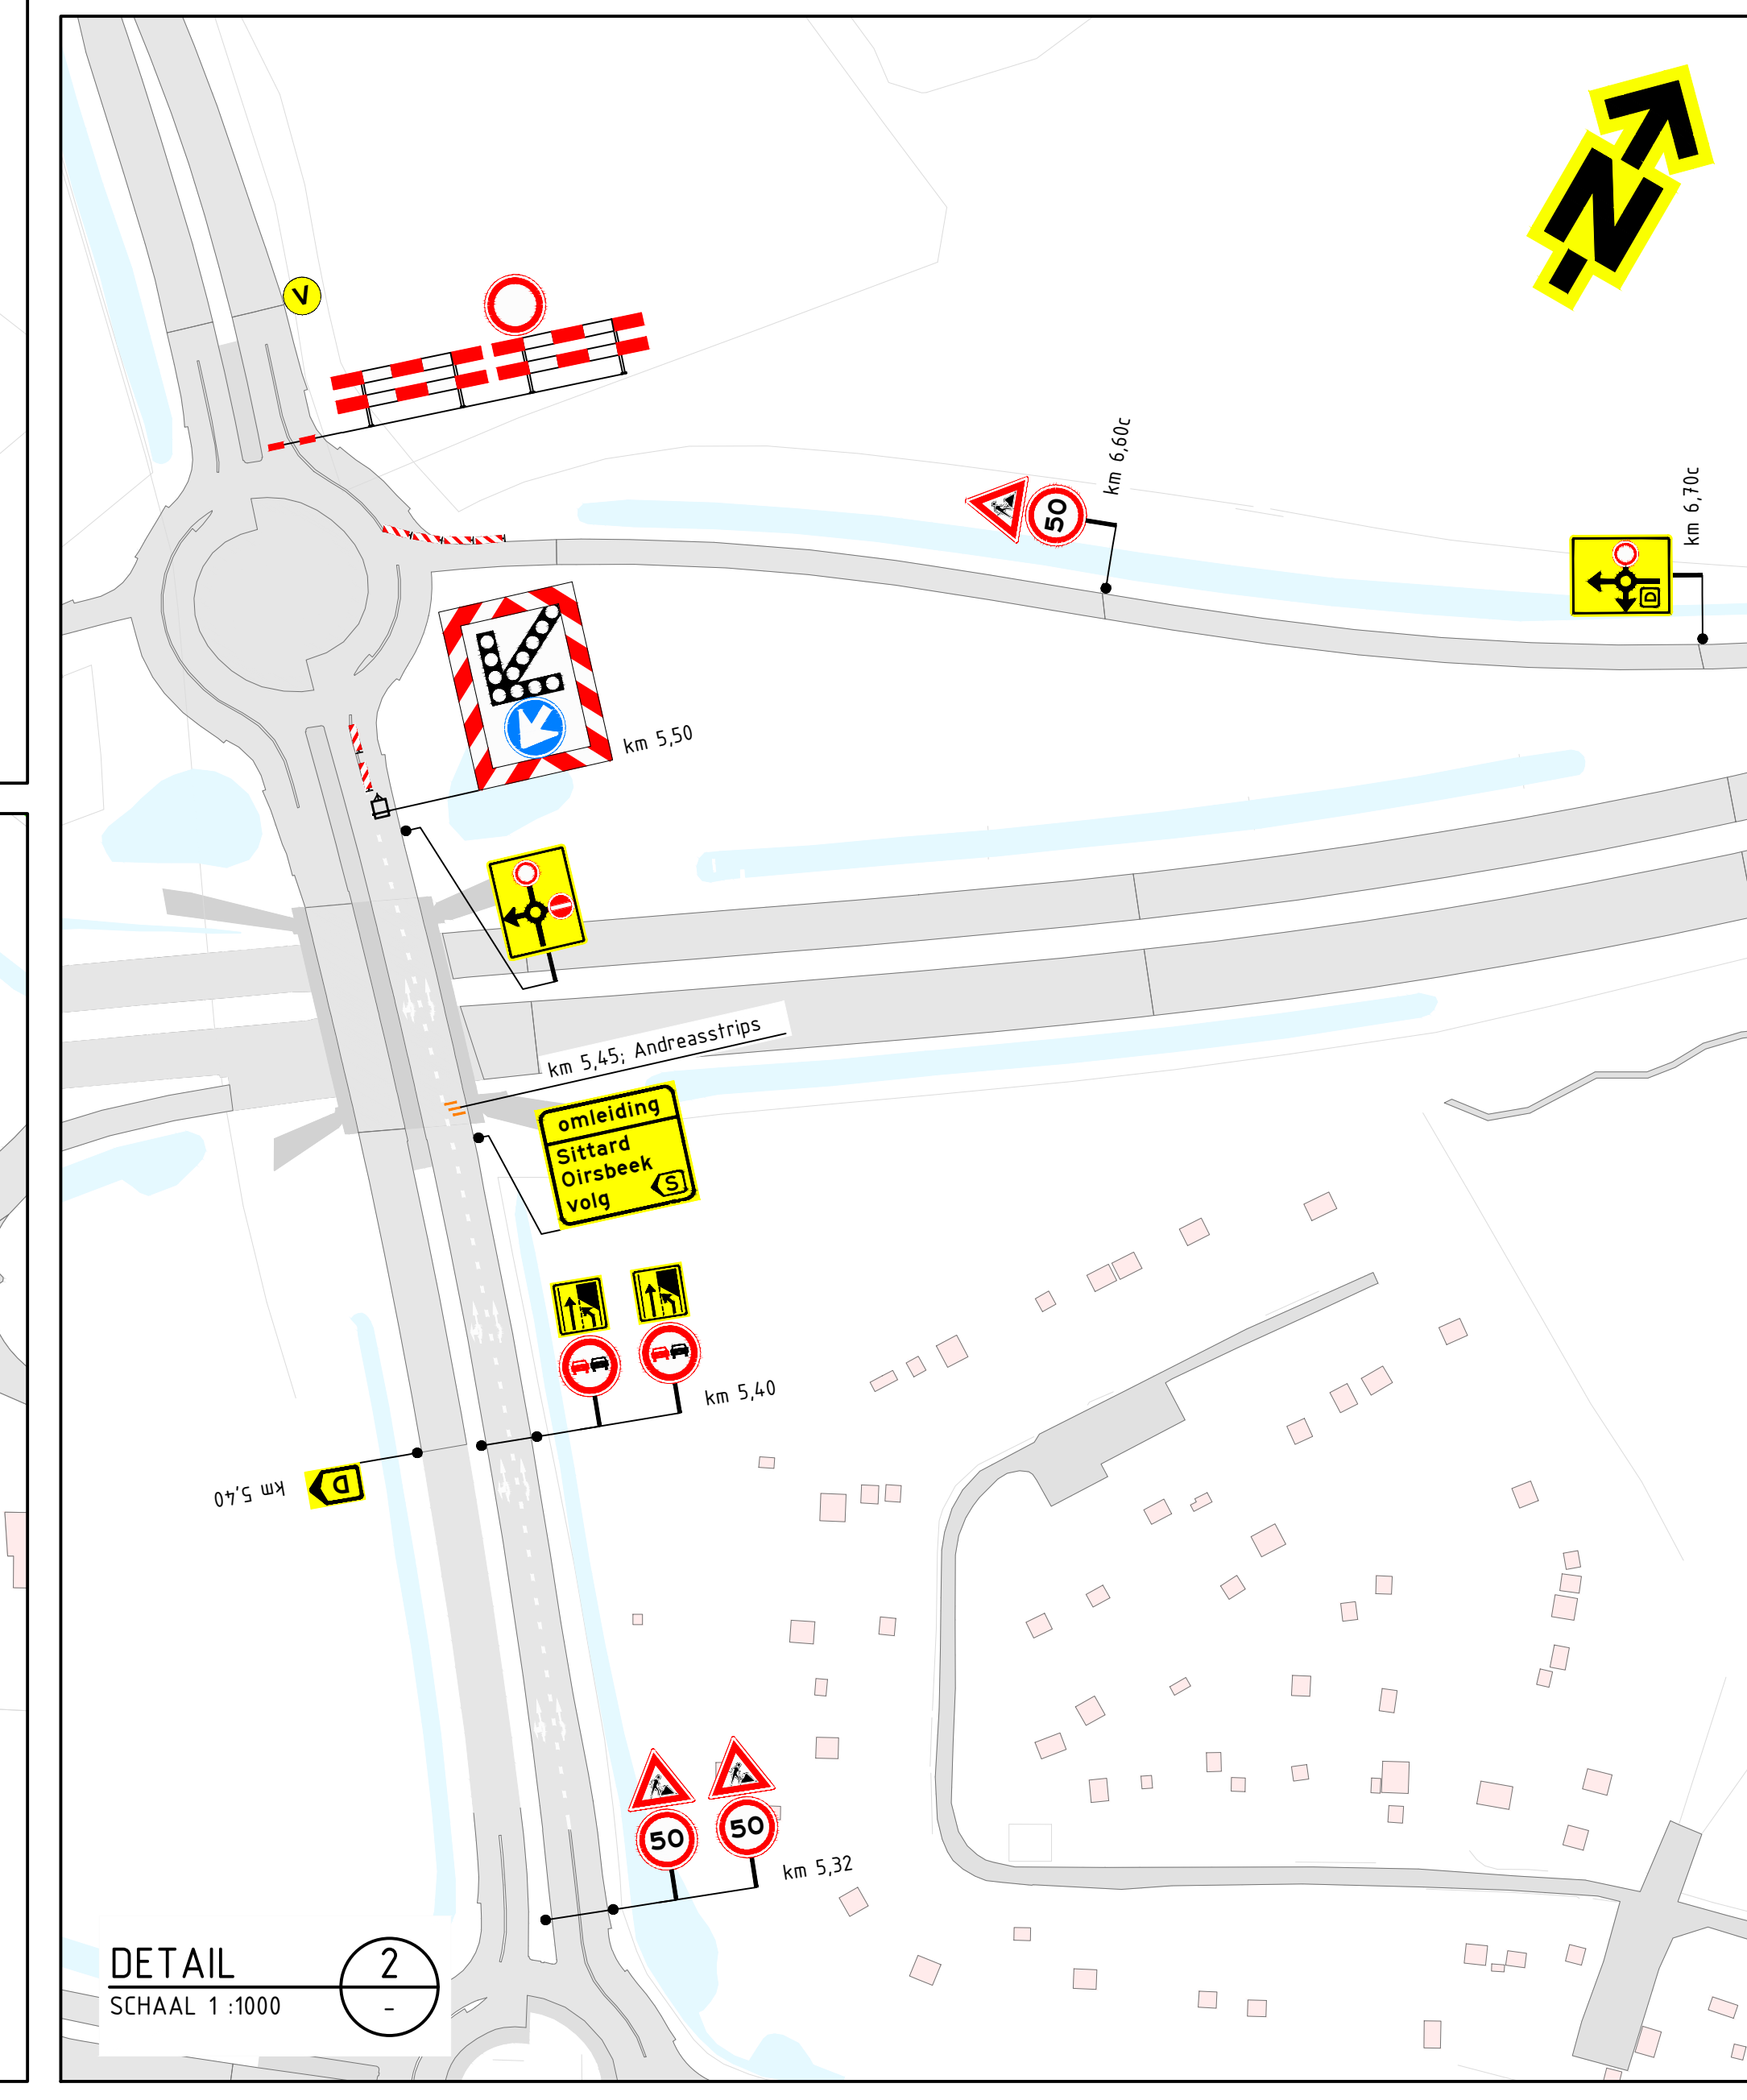
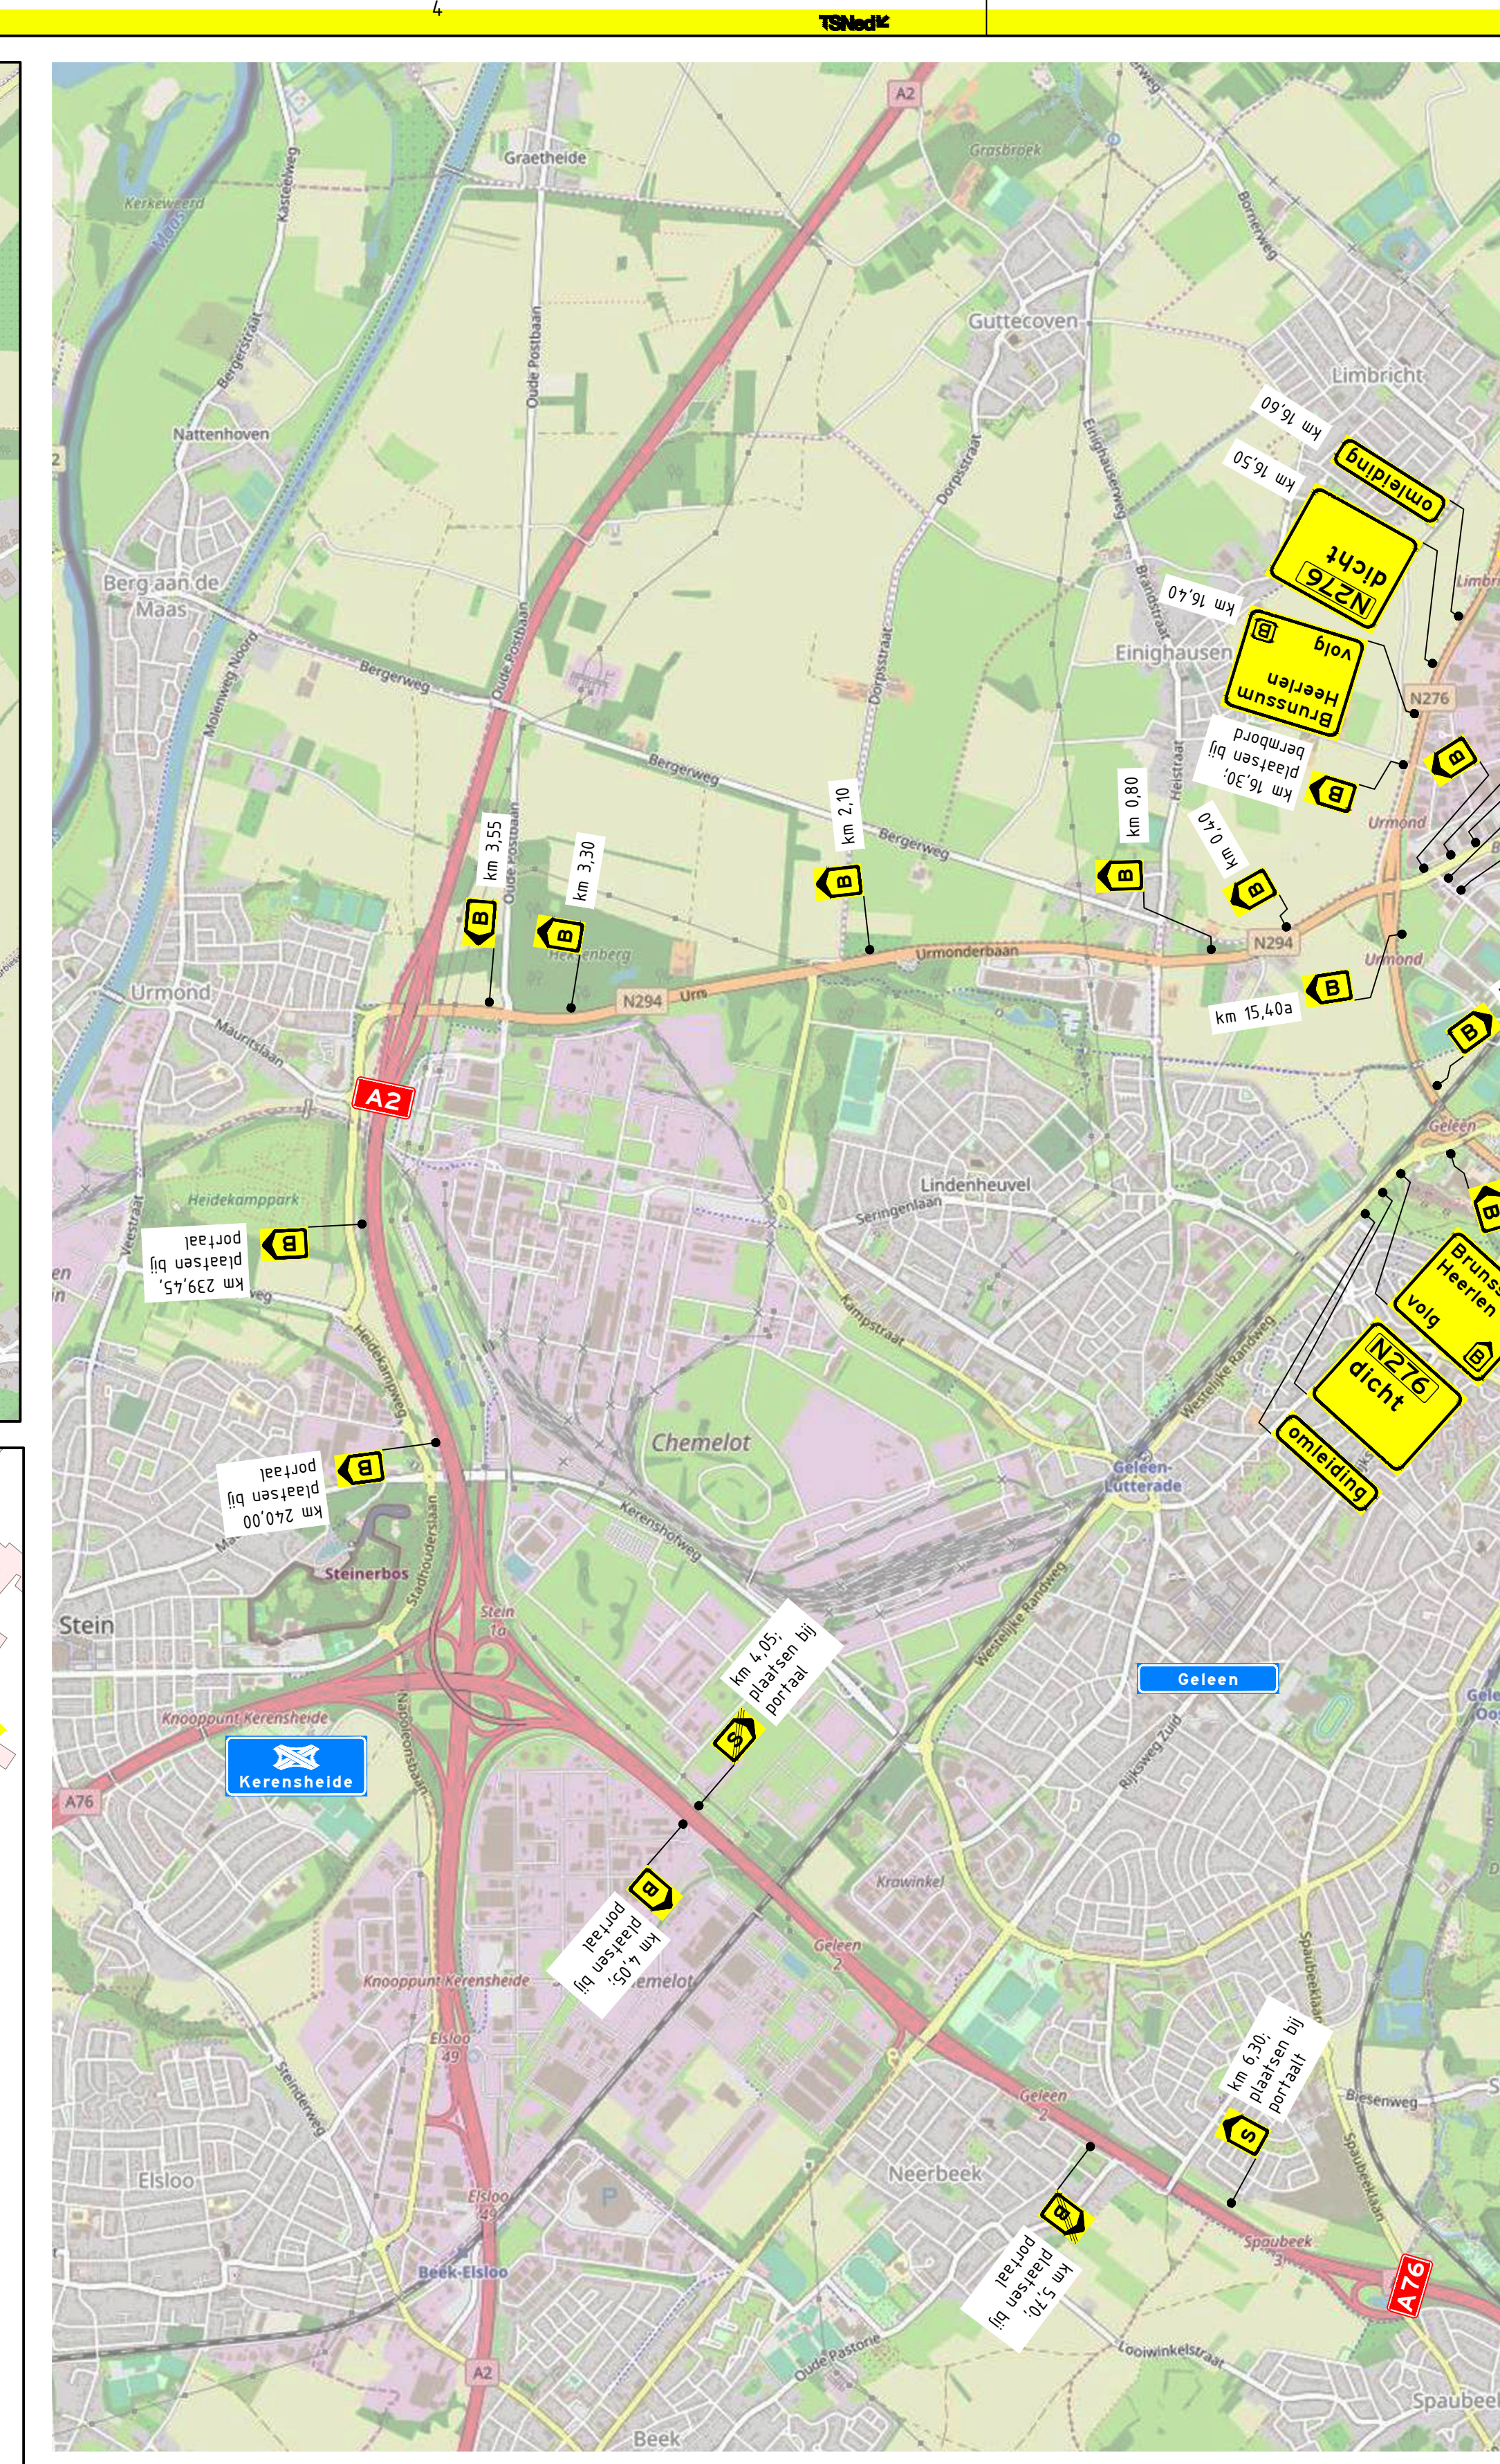
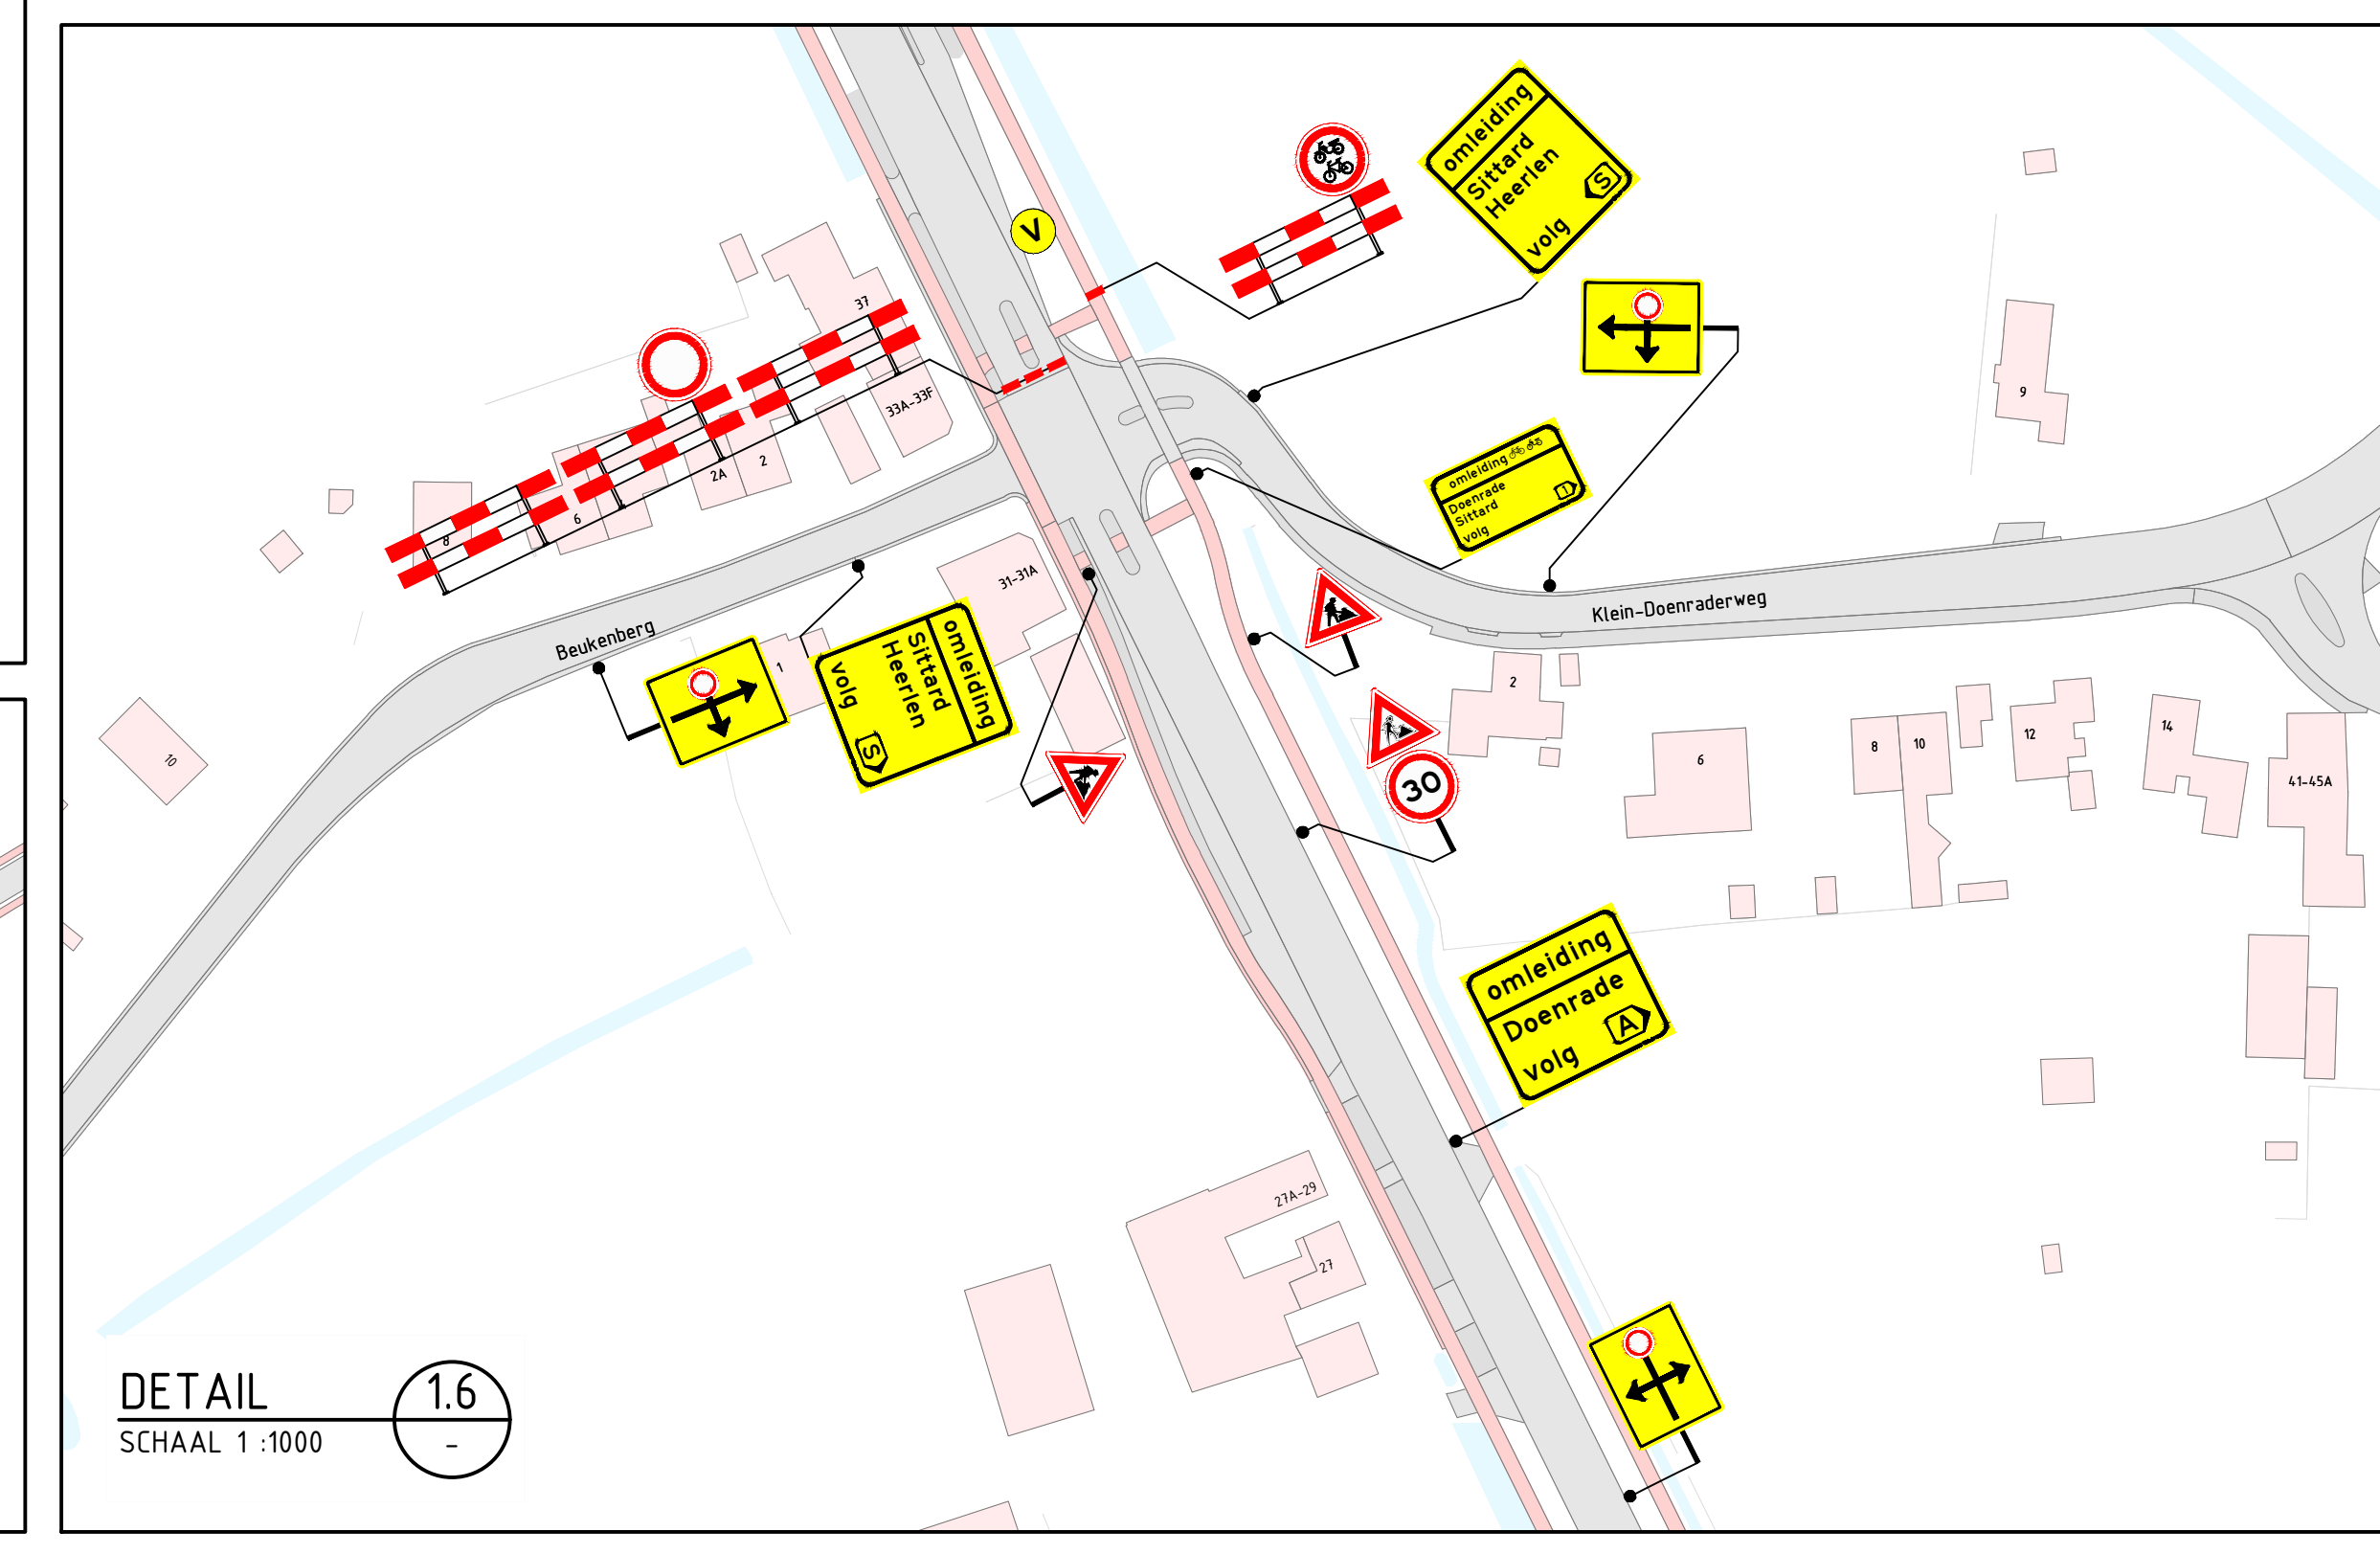
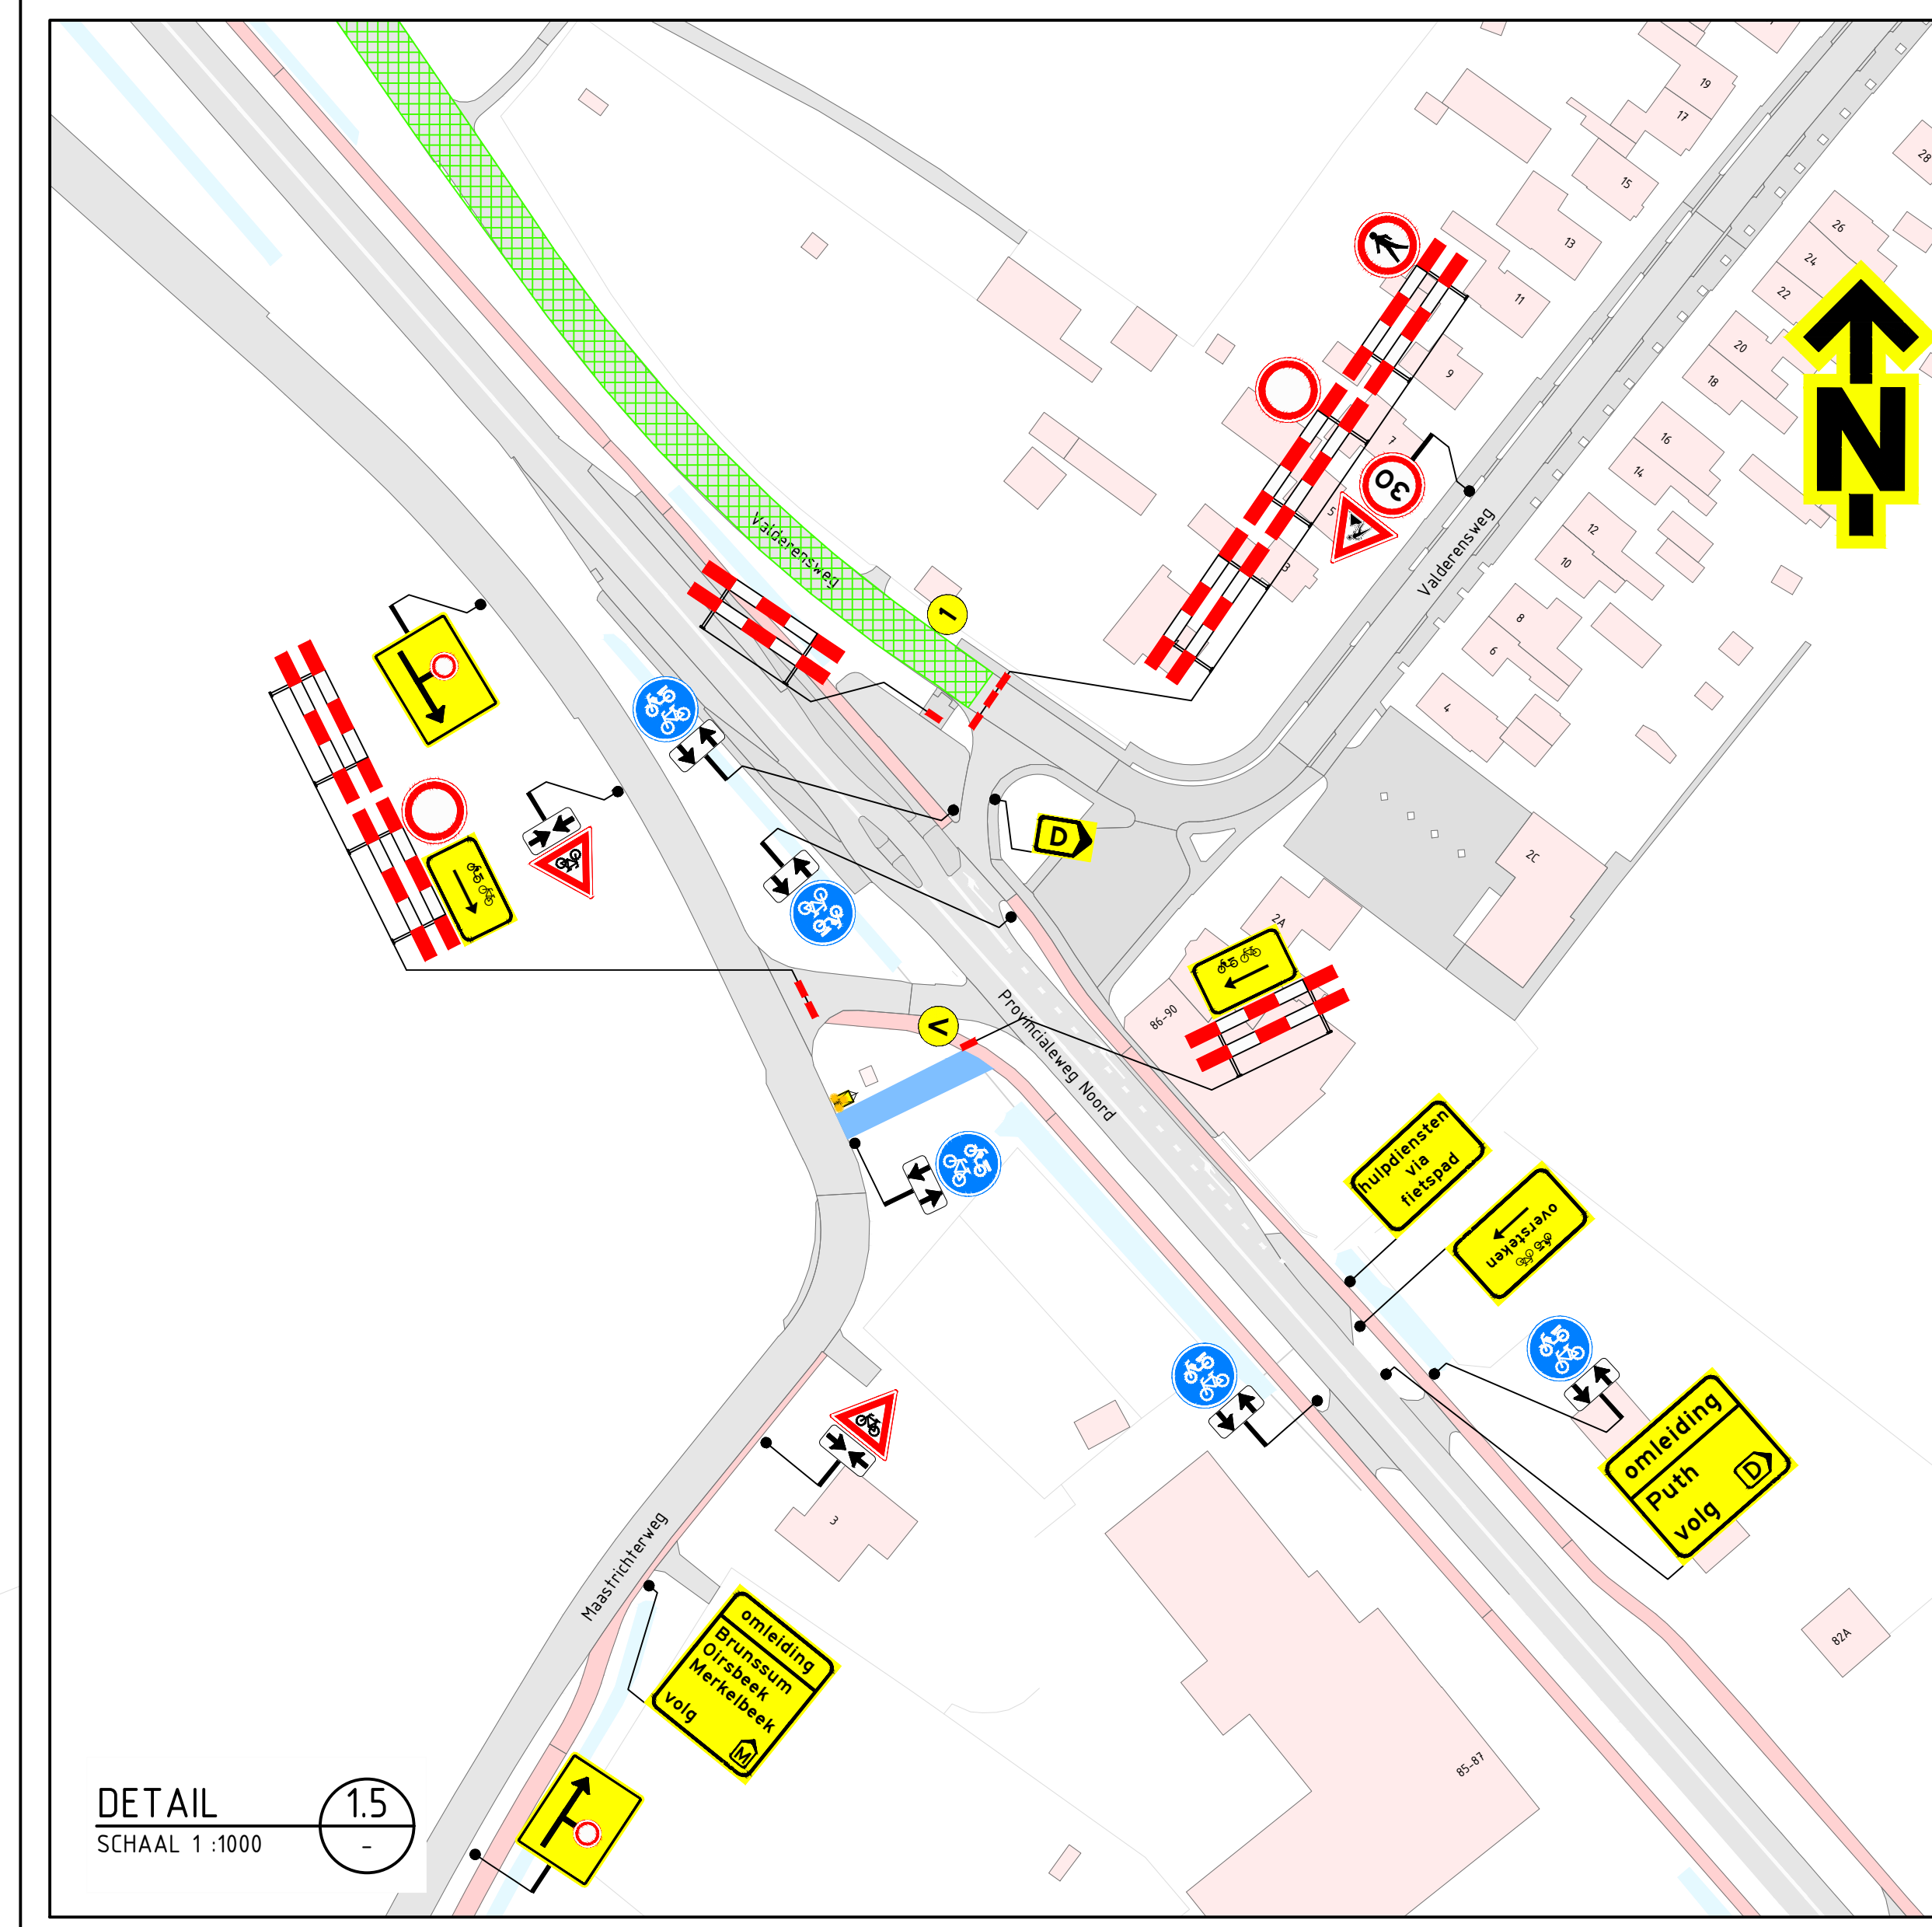
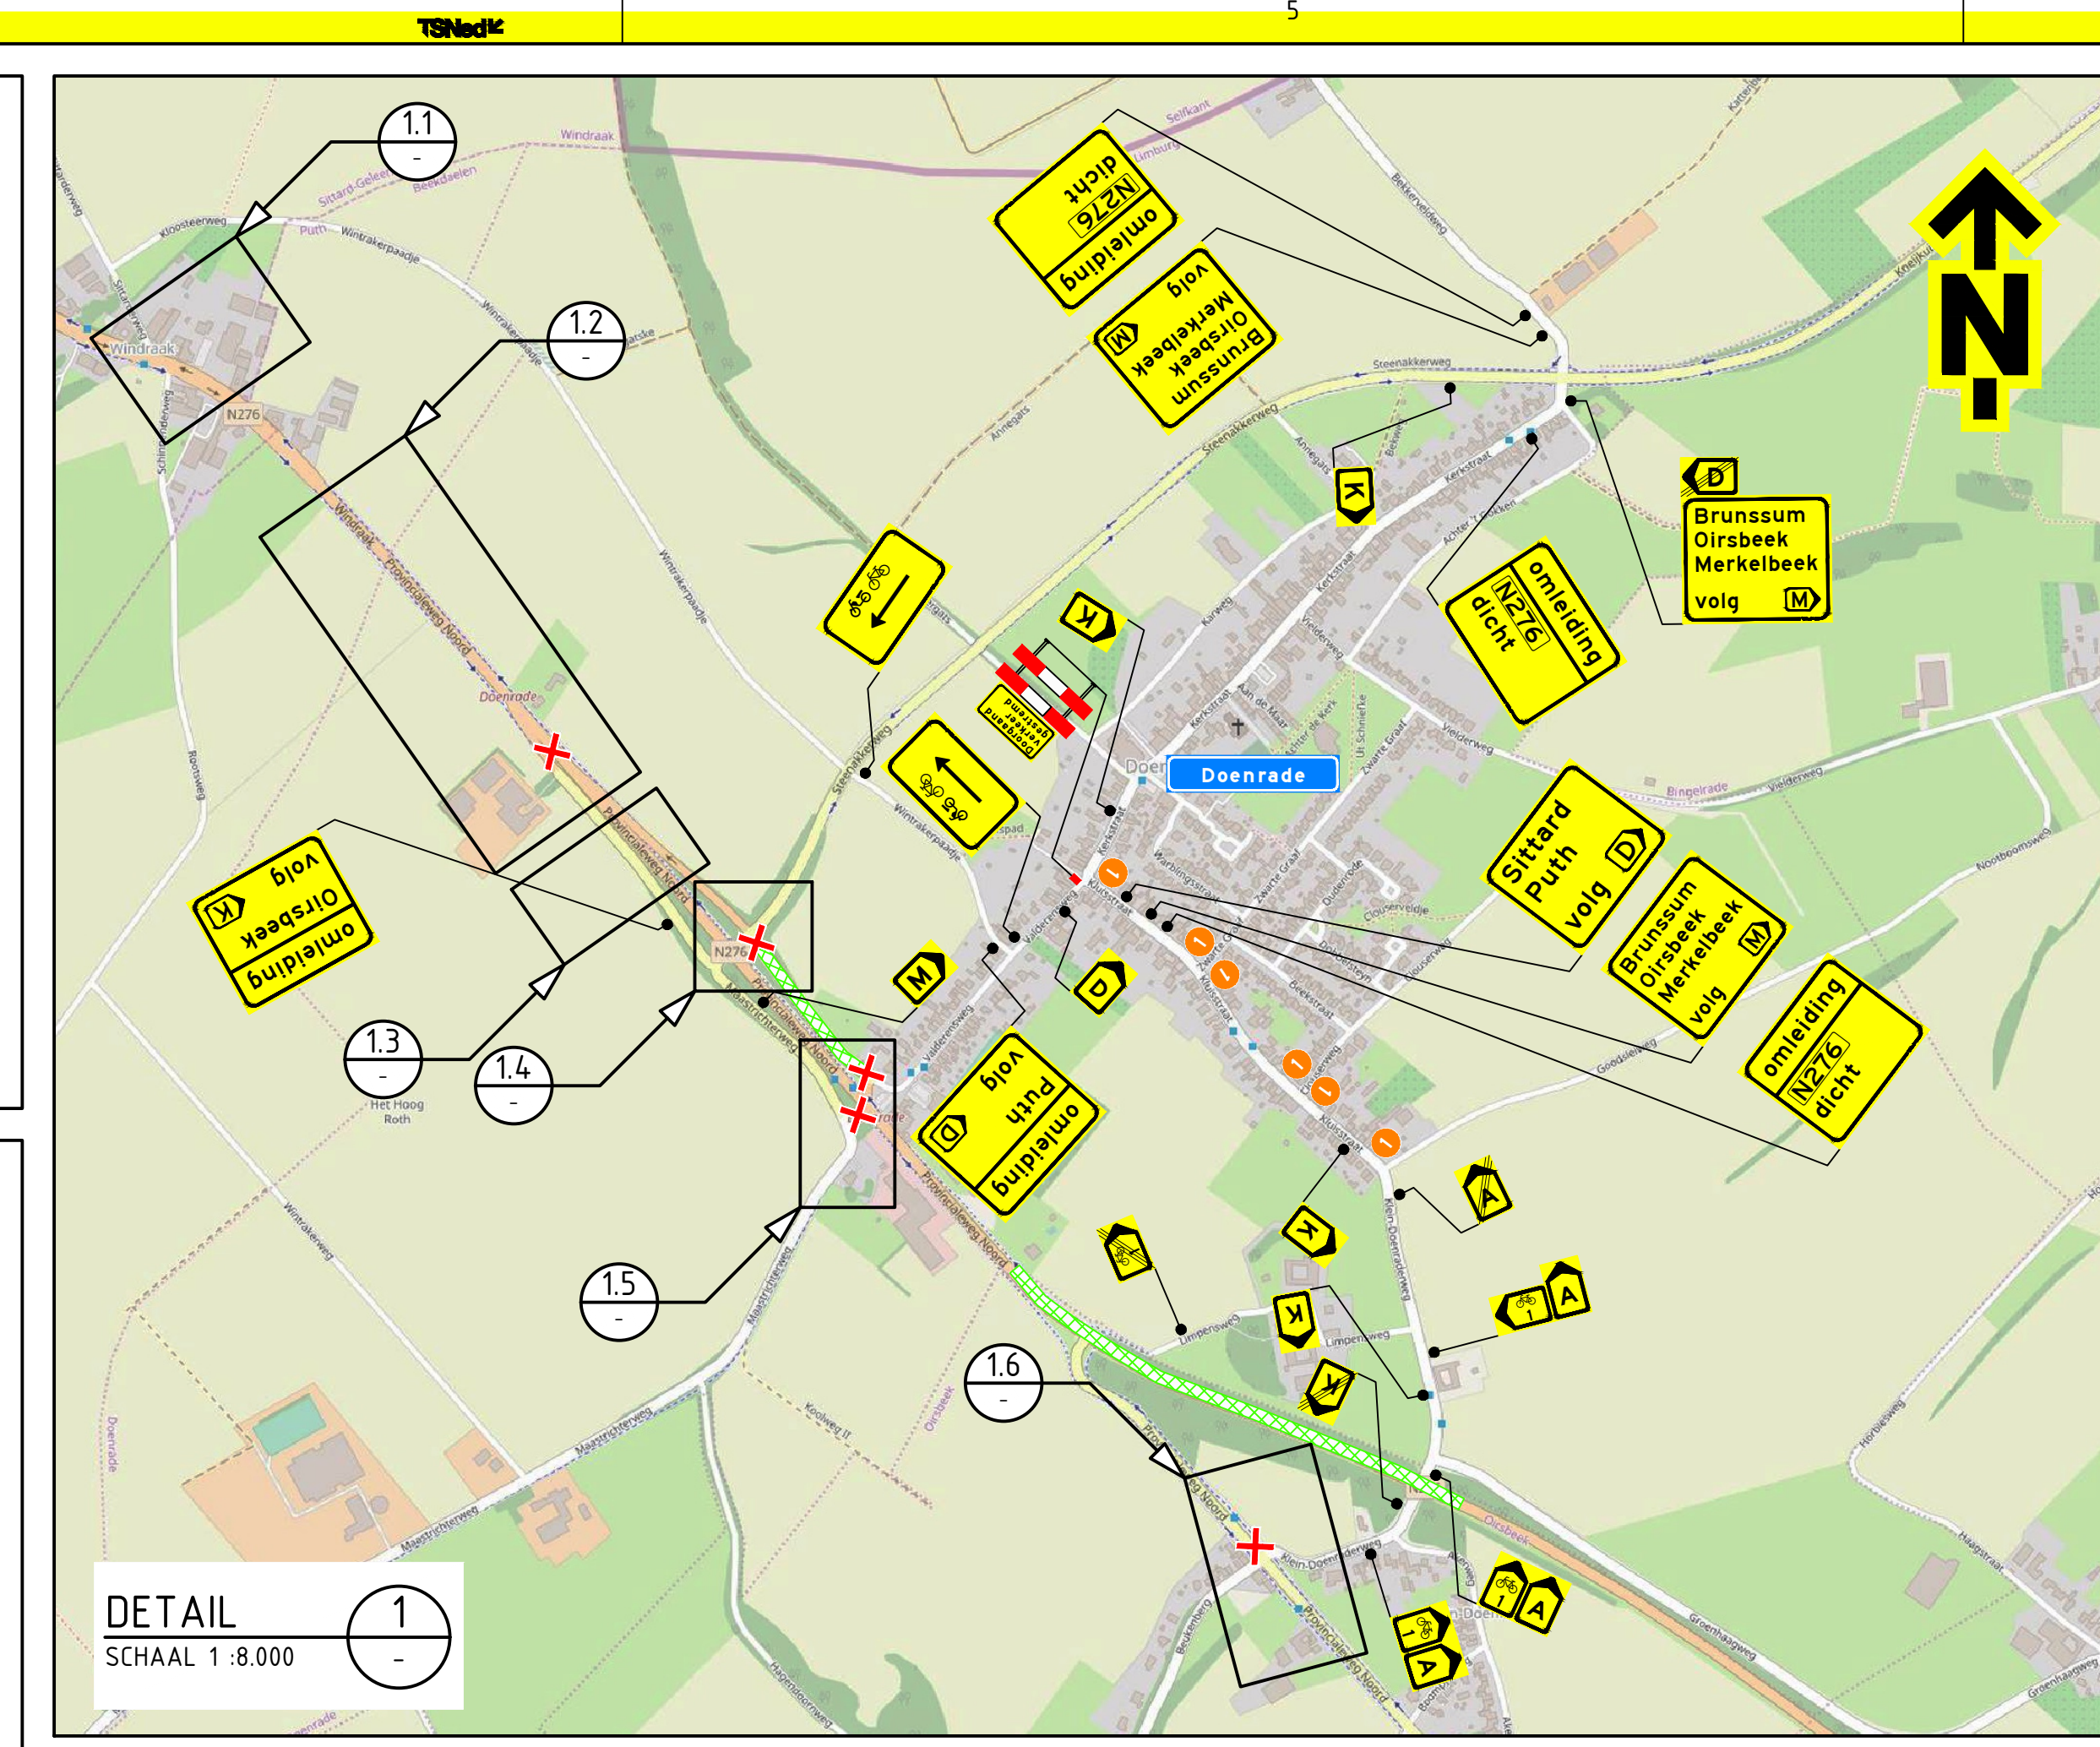
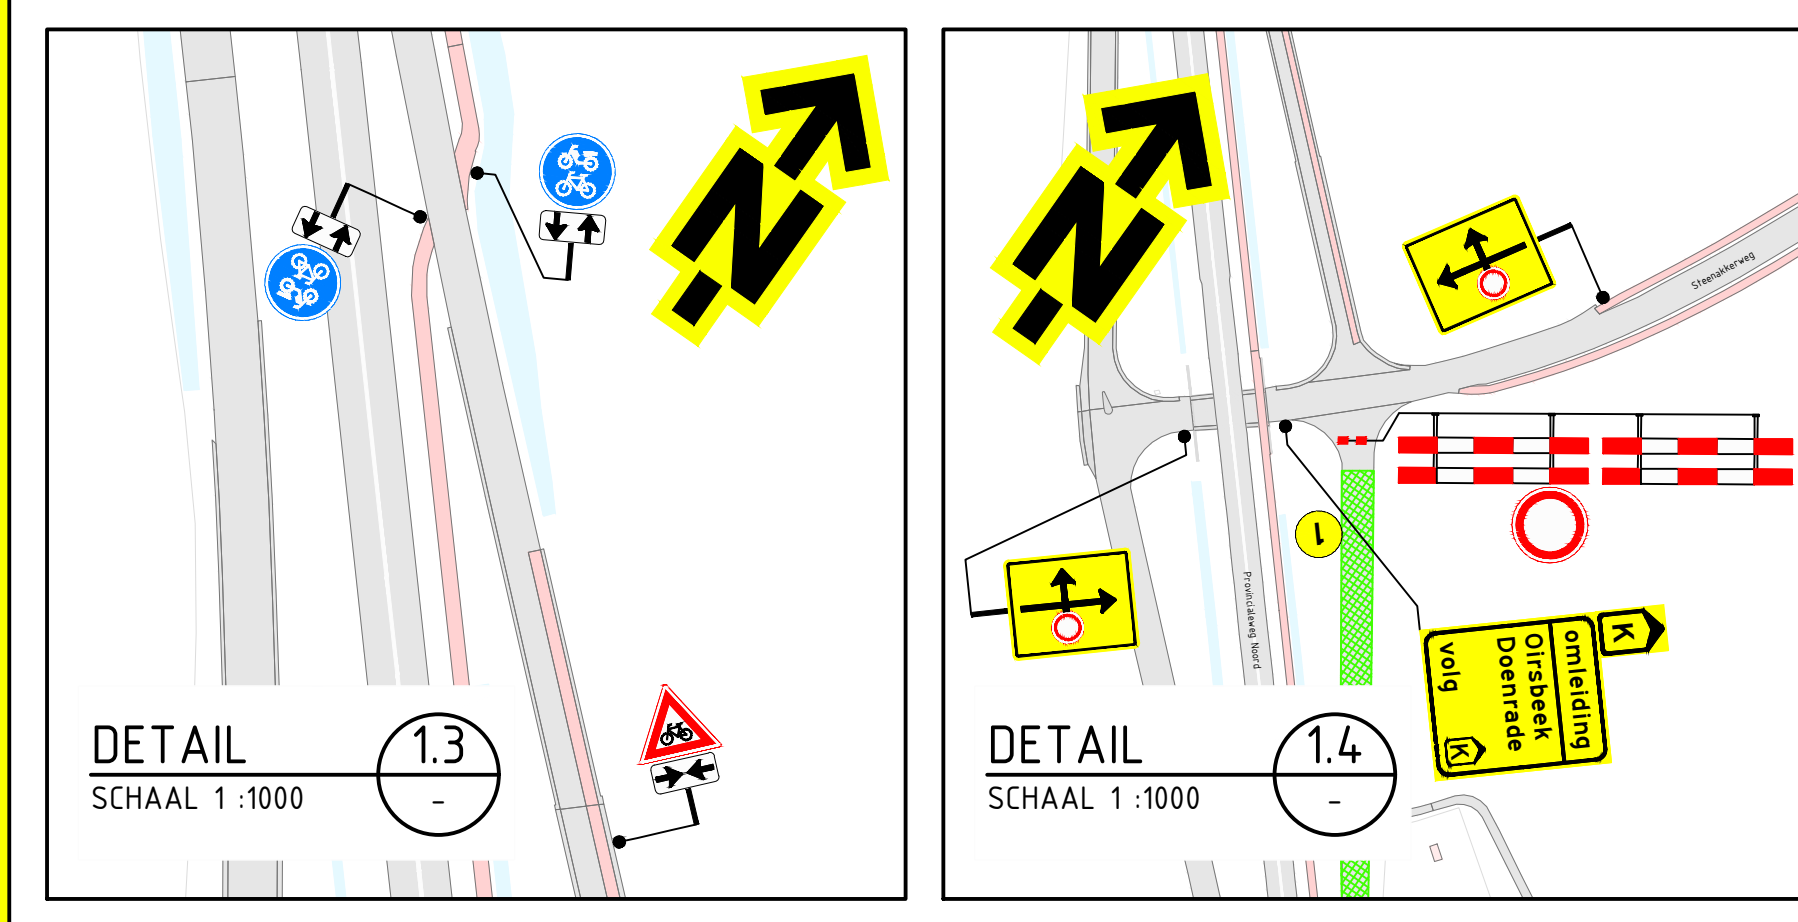
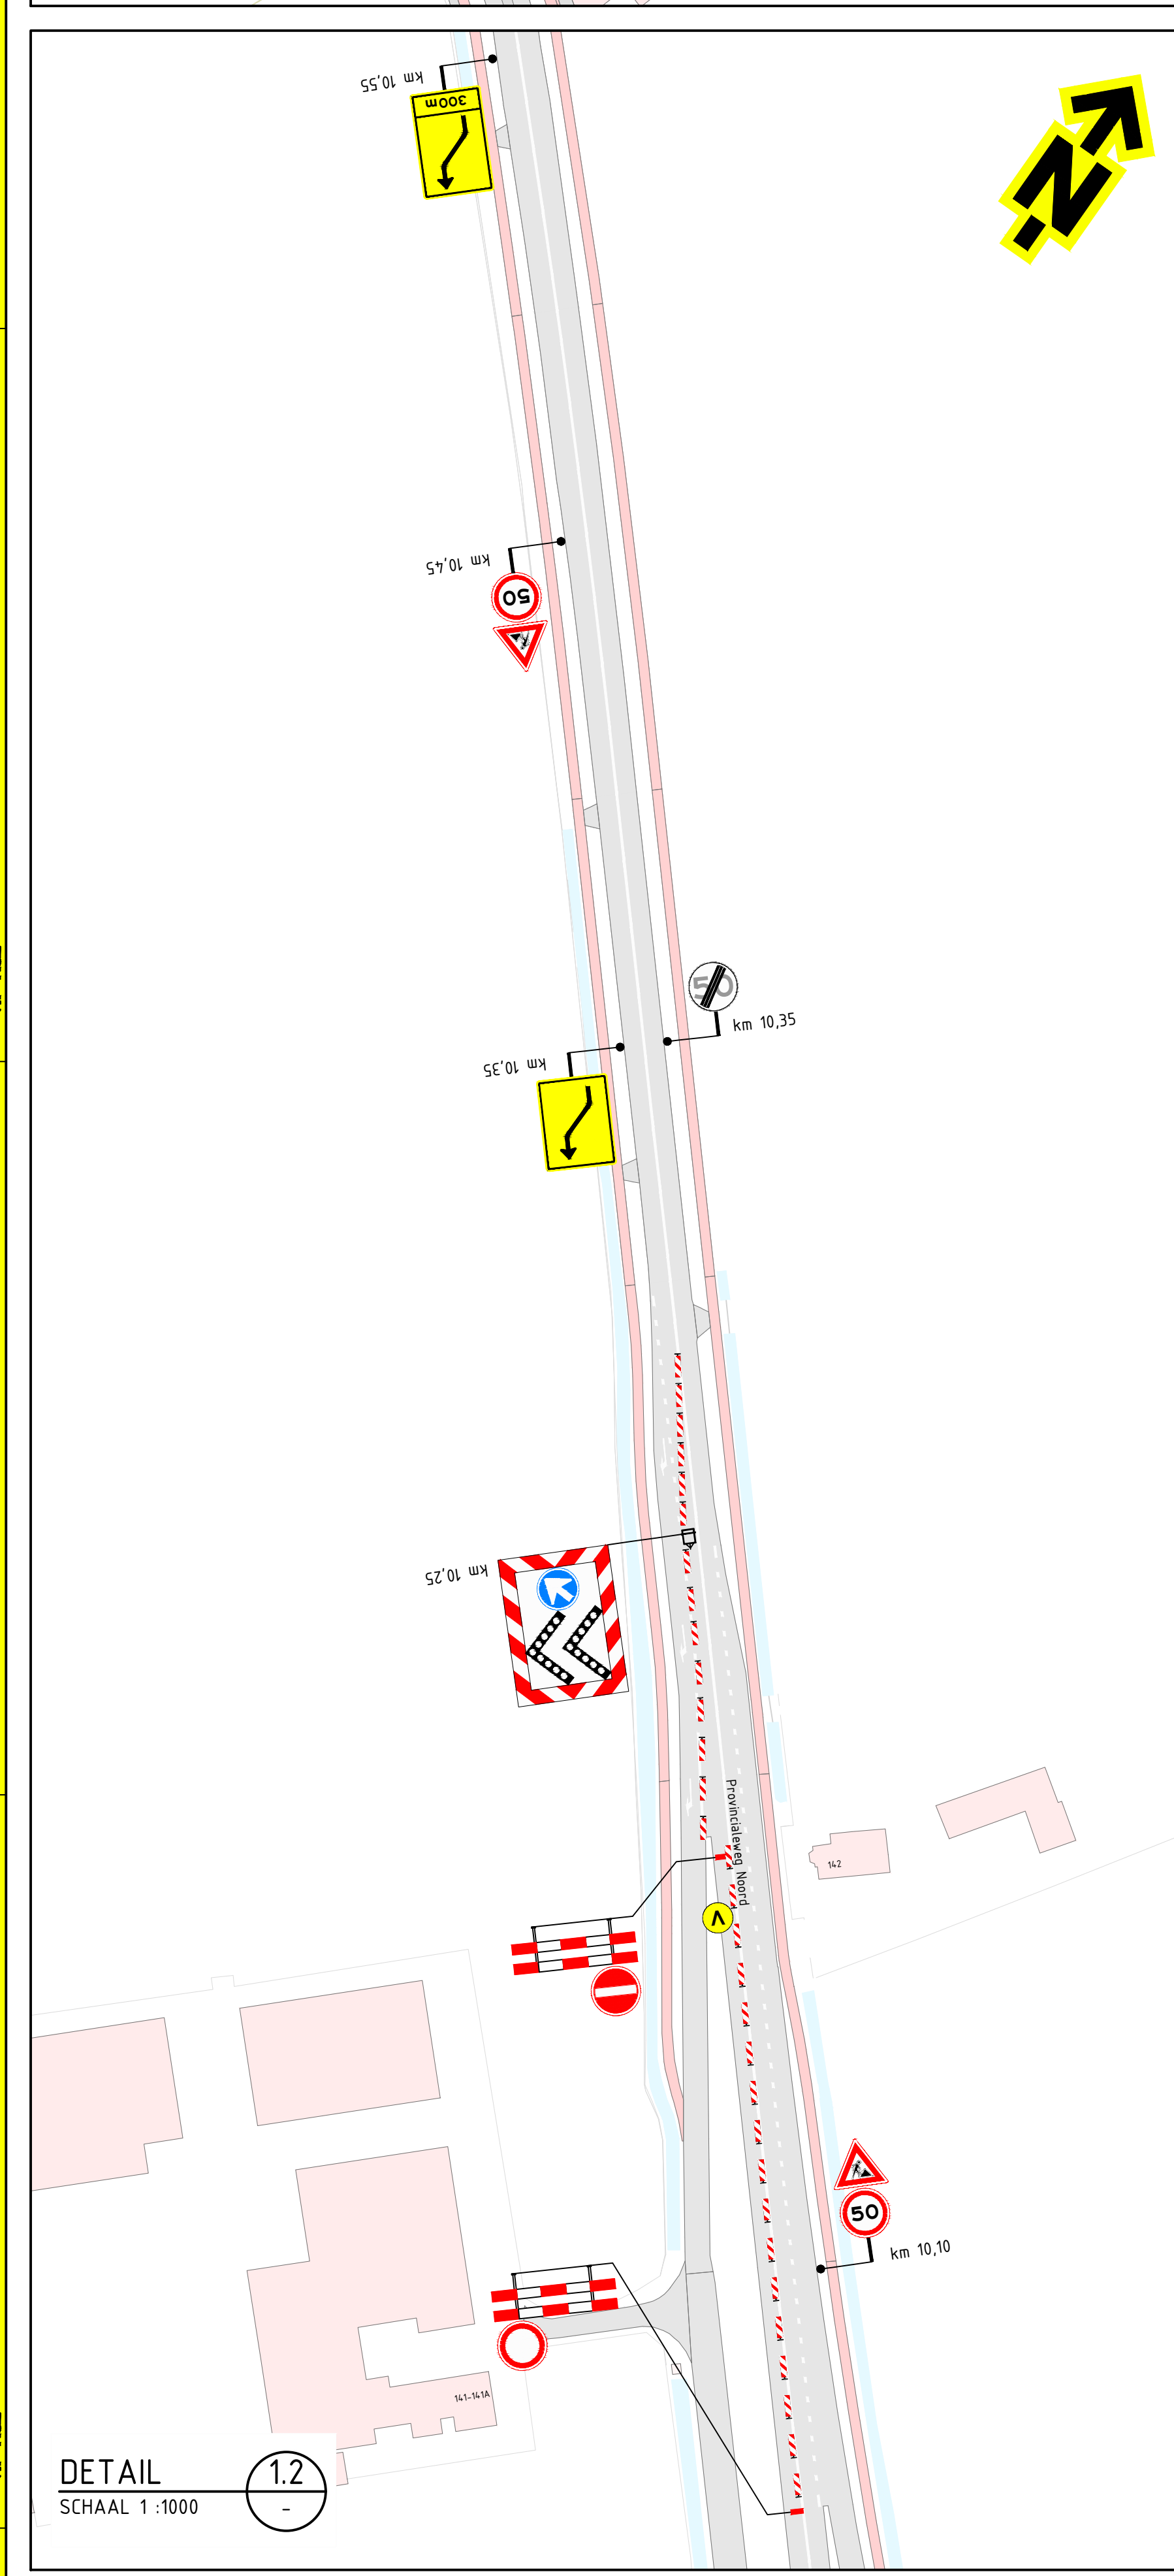


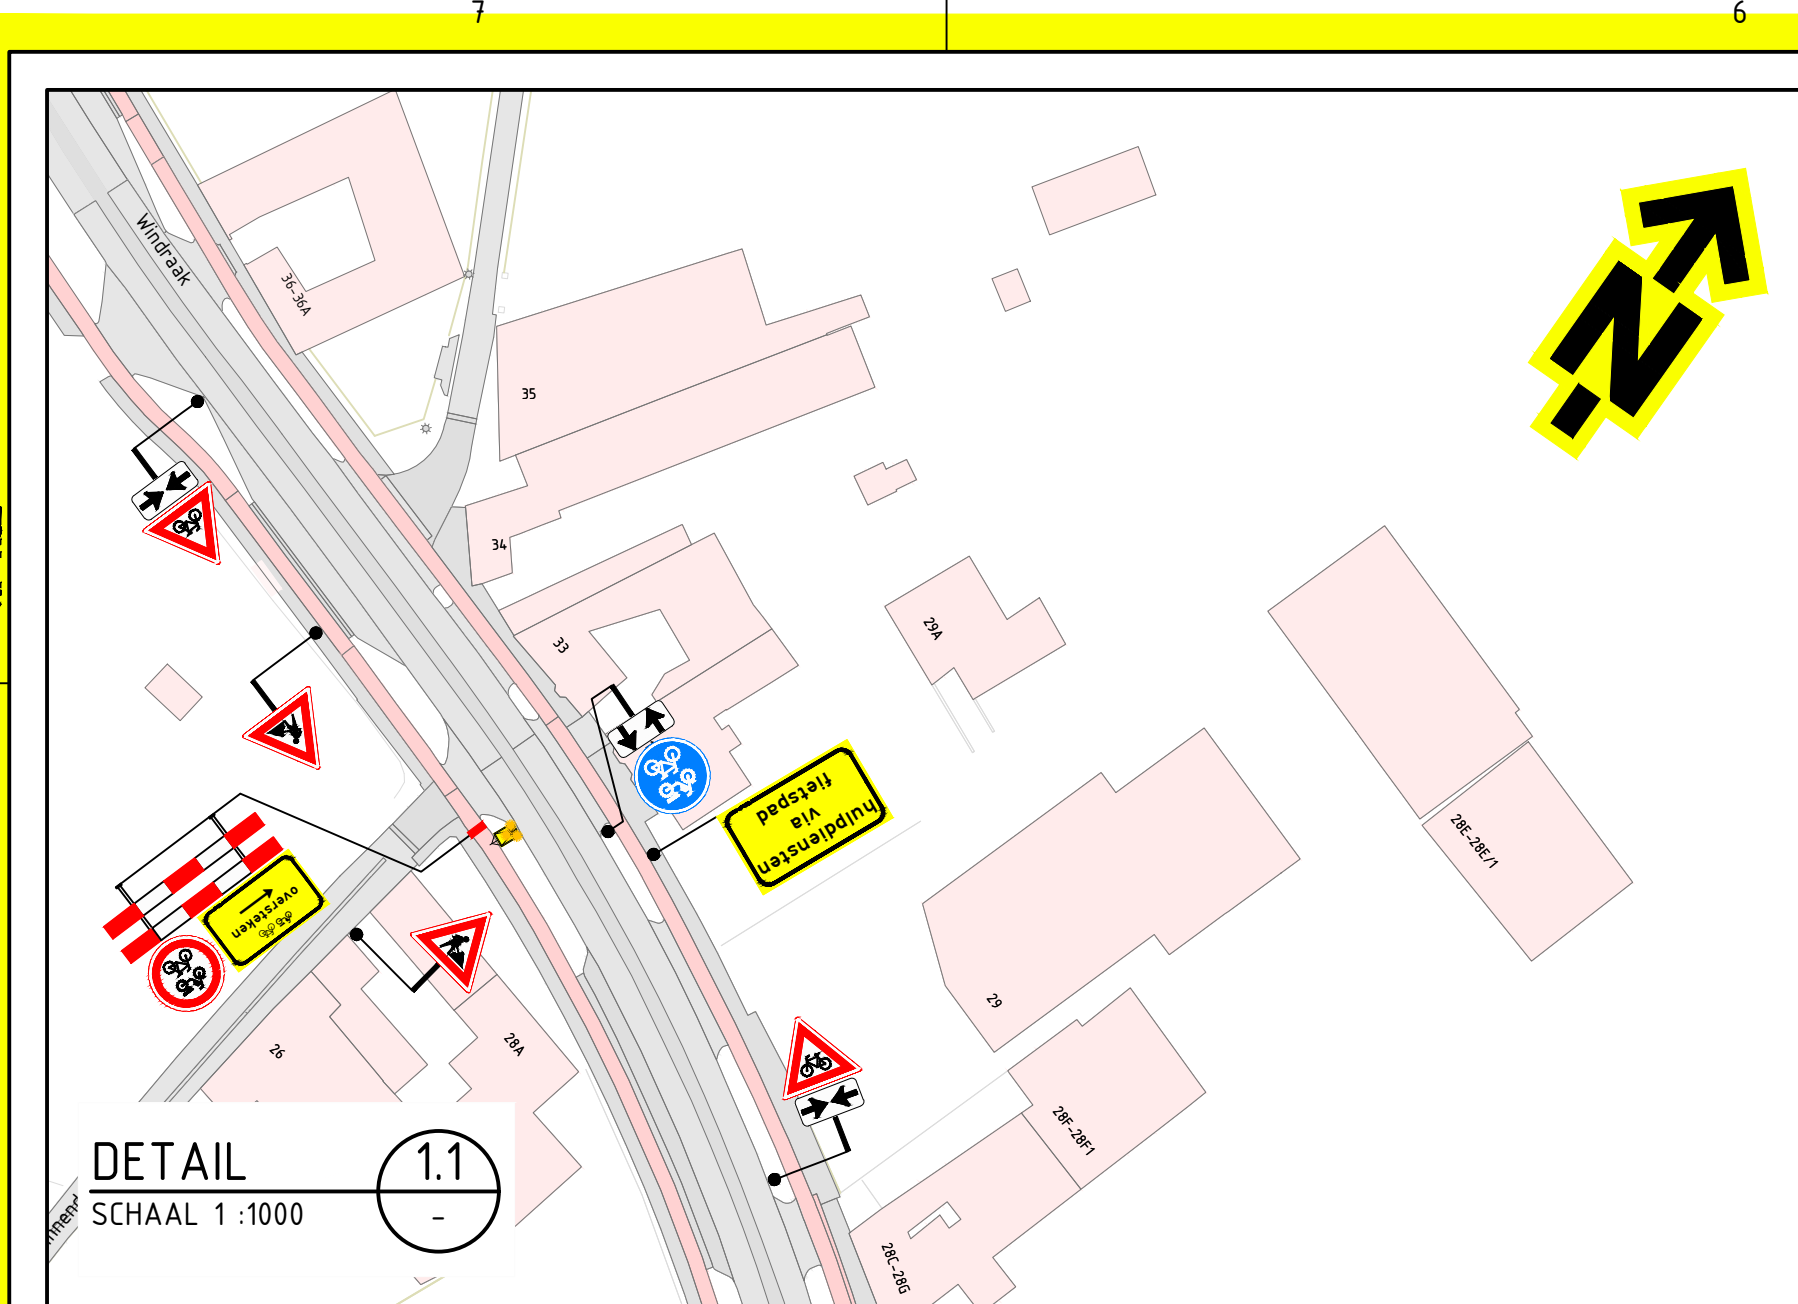

Opmerkingen	Verklaring
- afslakken/afkruisen conflicterende bebording	werkruimte
- definitieve routenummers in overleg met veebeheerder	afsluiting
- de locatie van bebording is indicatief, de exacte locatie wordt in het werk bepaald	verlichtingskast
	tijdelijke verharding (kunststof riplaten) (door zorg van hoofdaannemer)
	vooraankondigingsbord plaatsen twee weken voor aanvang van de werkzaamheden
	parkeerverbod plaatsen 72 uur voor aanvang van de werkzaamheden

TSNedK

KWS

Asfaltonderhoud Limburg KWS 2025

Verkeersmaatregelen
N276 HRB km 6.60 - 9.20

120.000
199.041

PR08674-02A01-0.2
Blad 1 van 1