
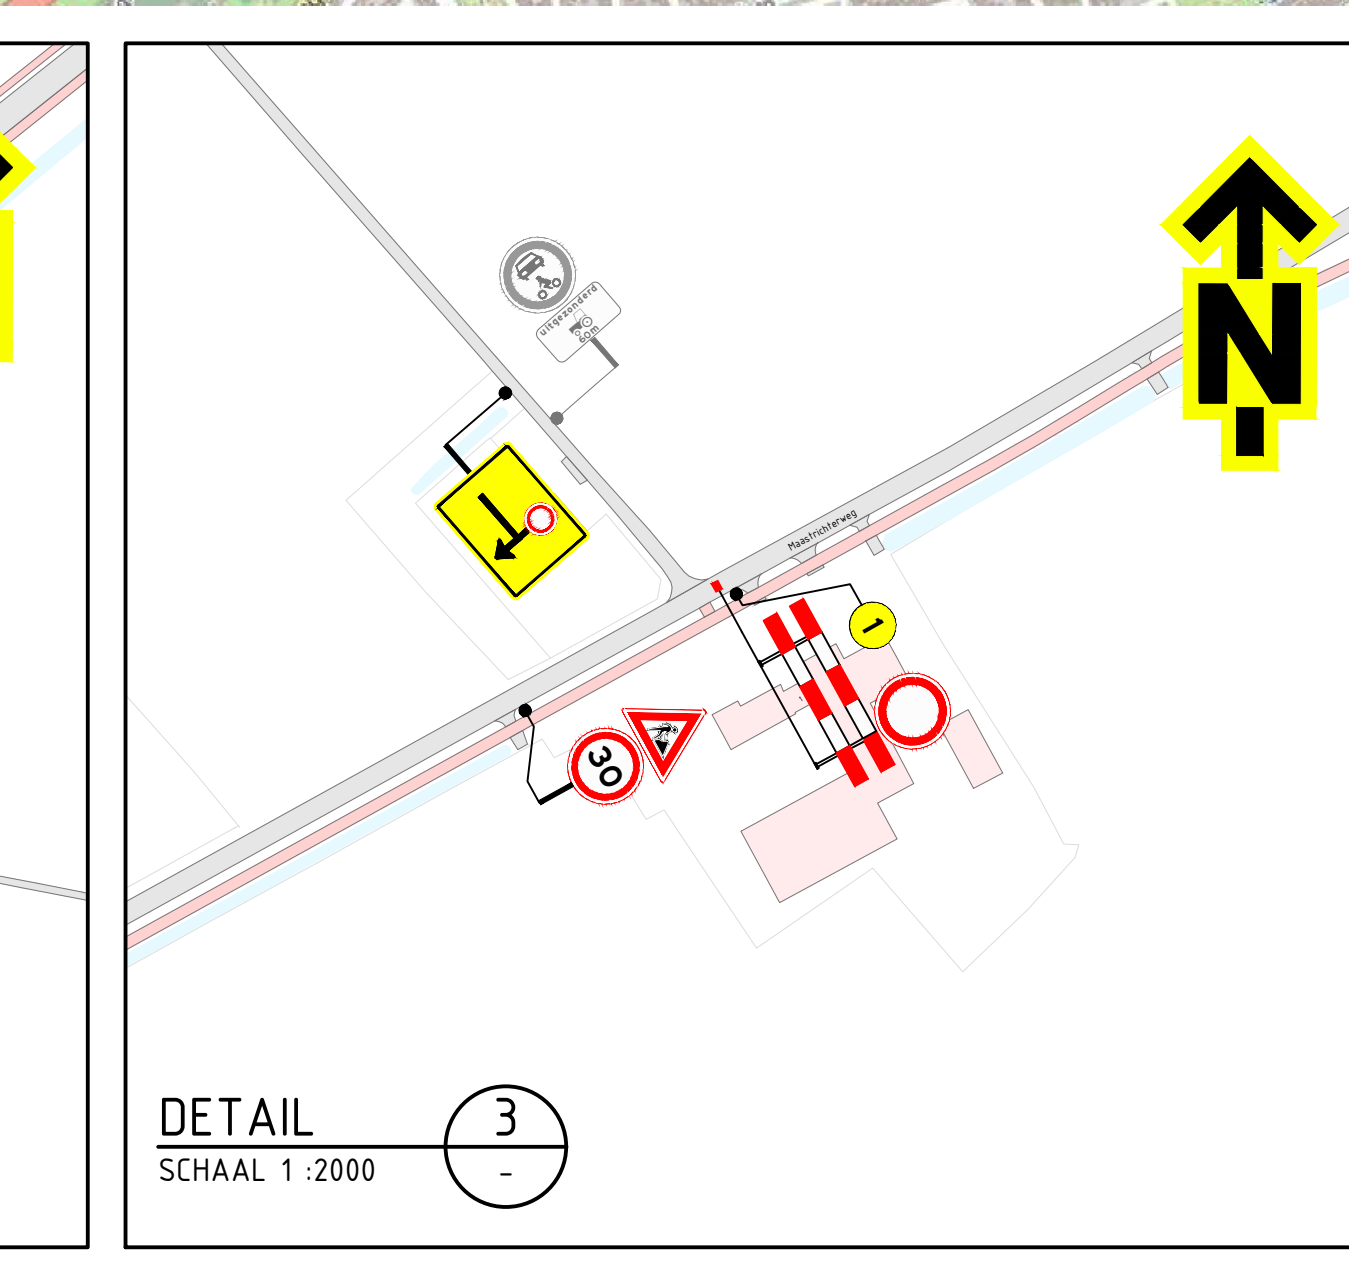
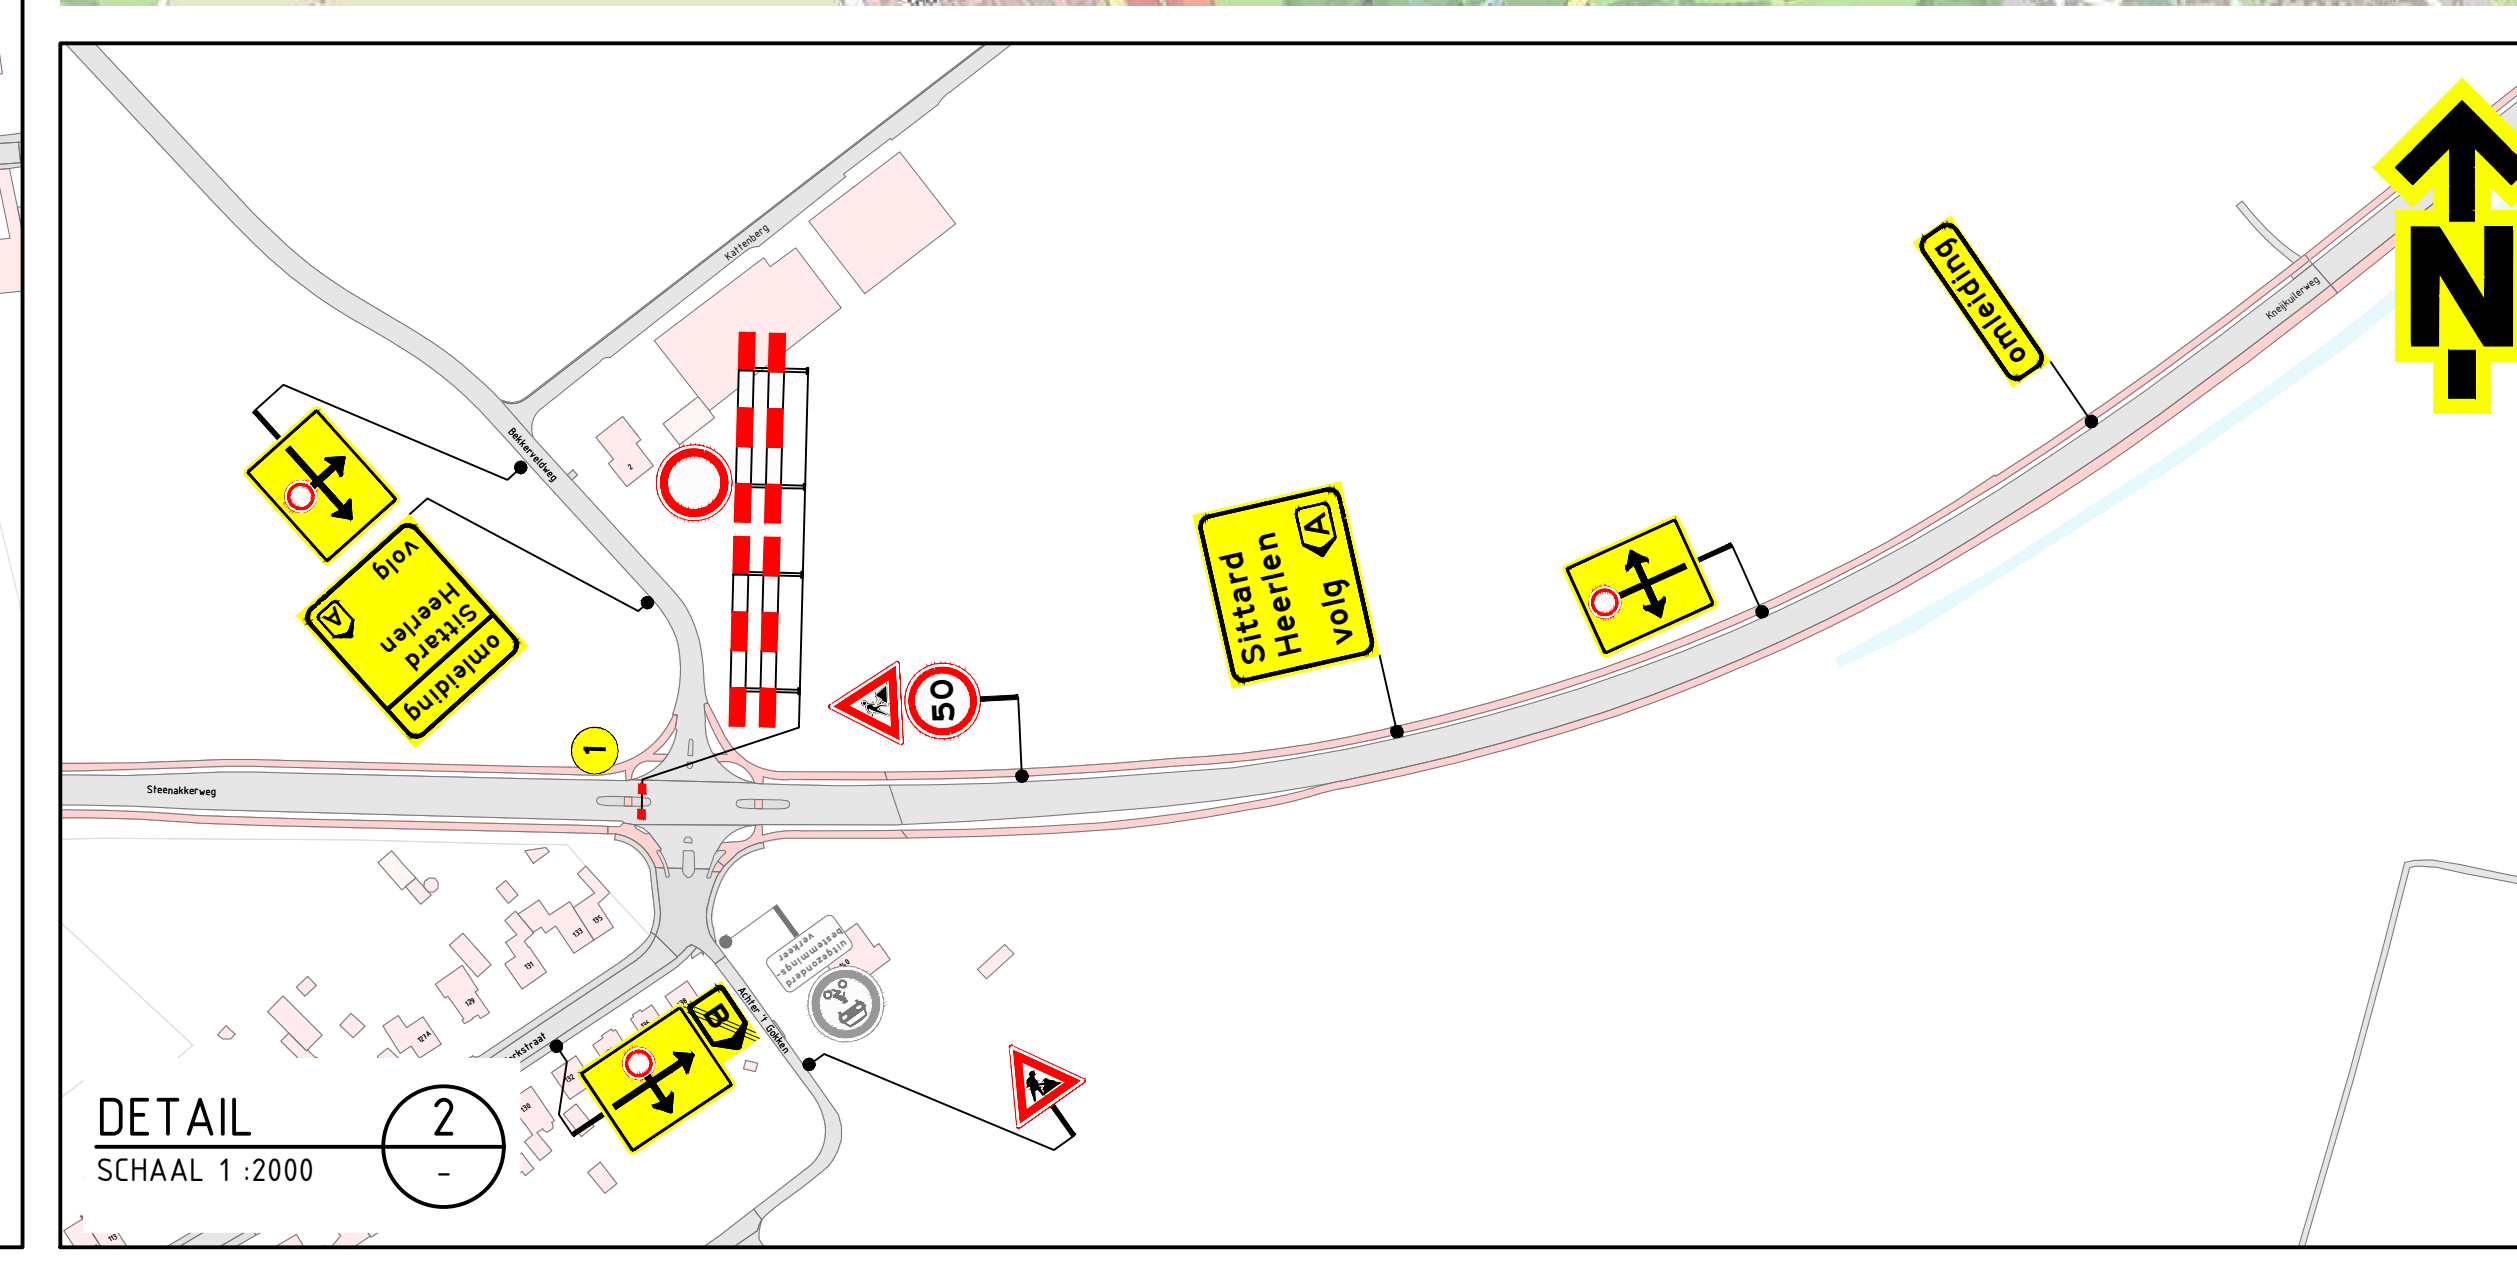
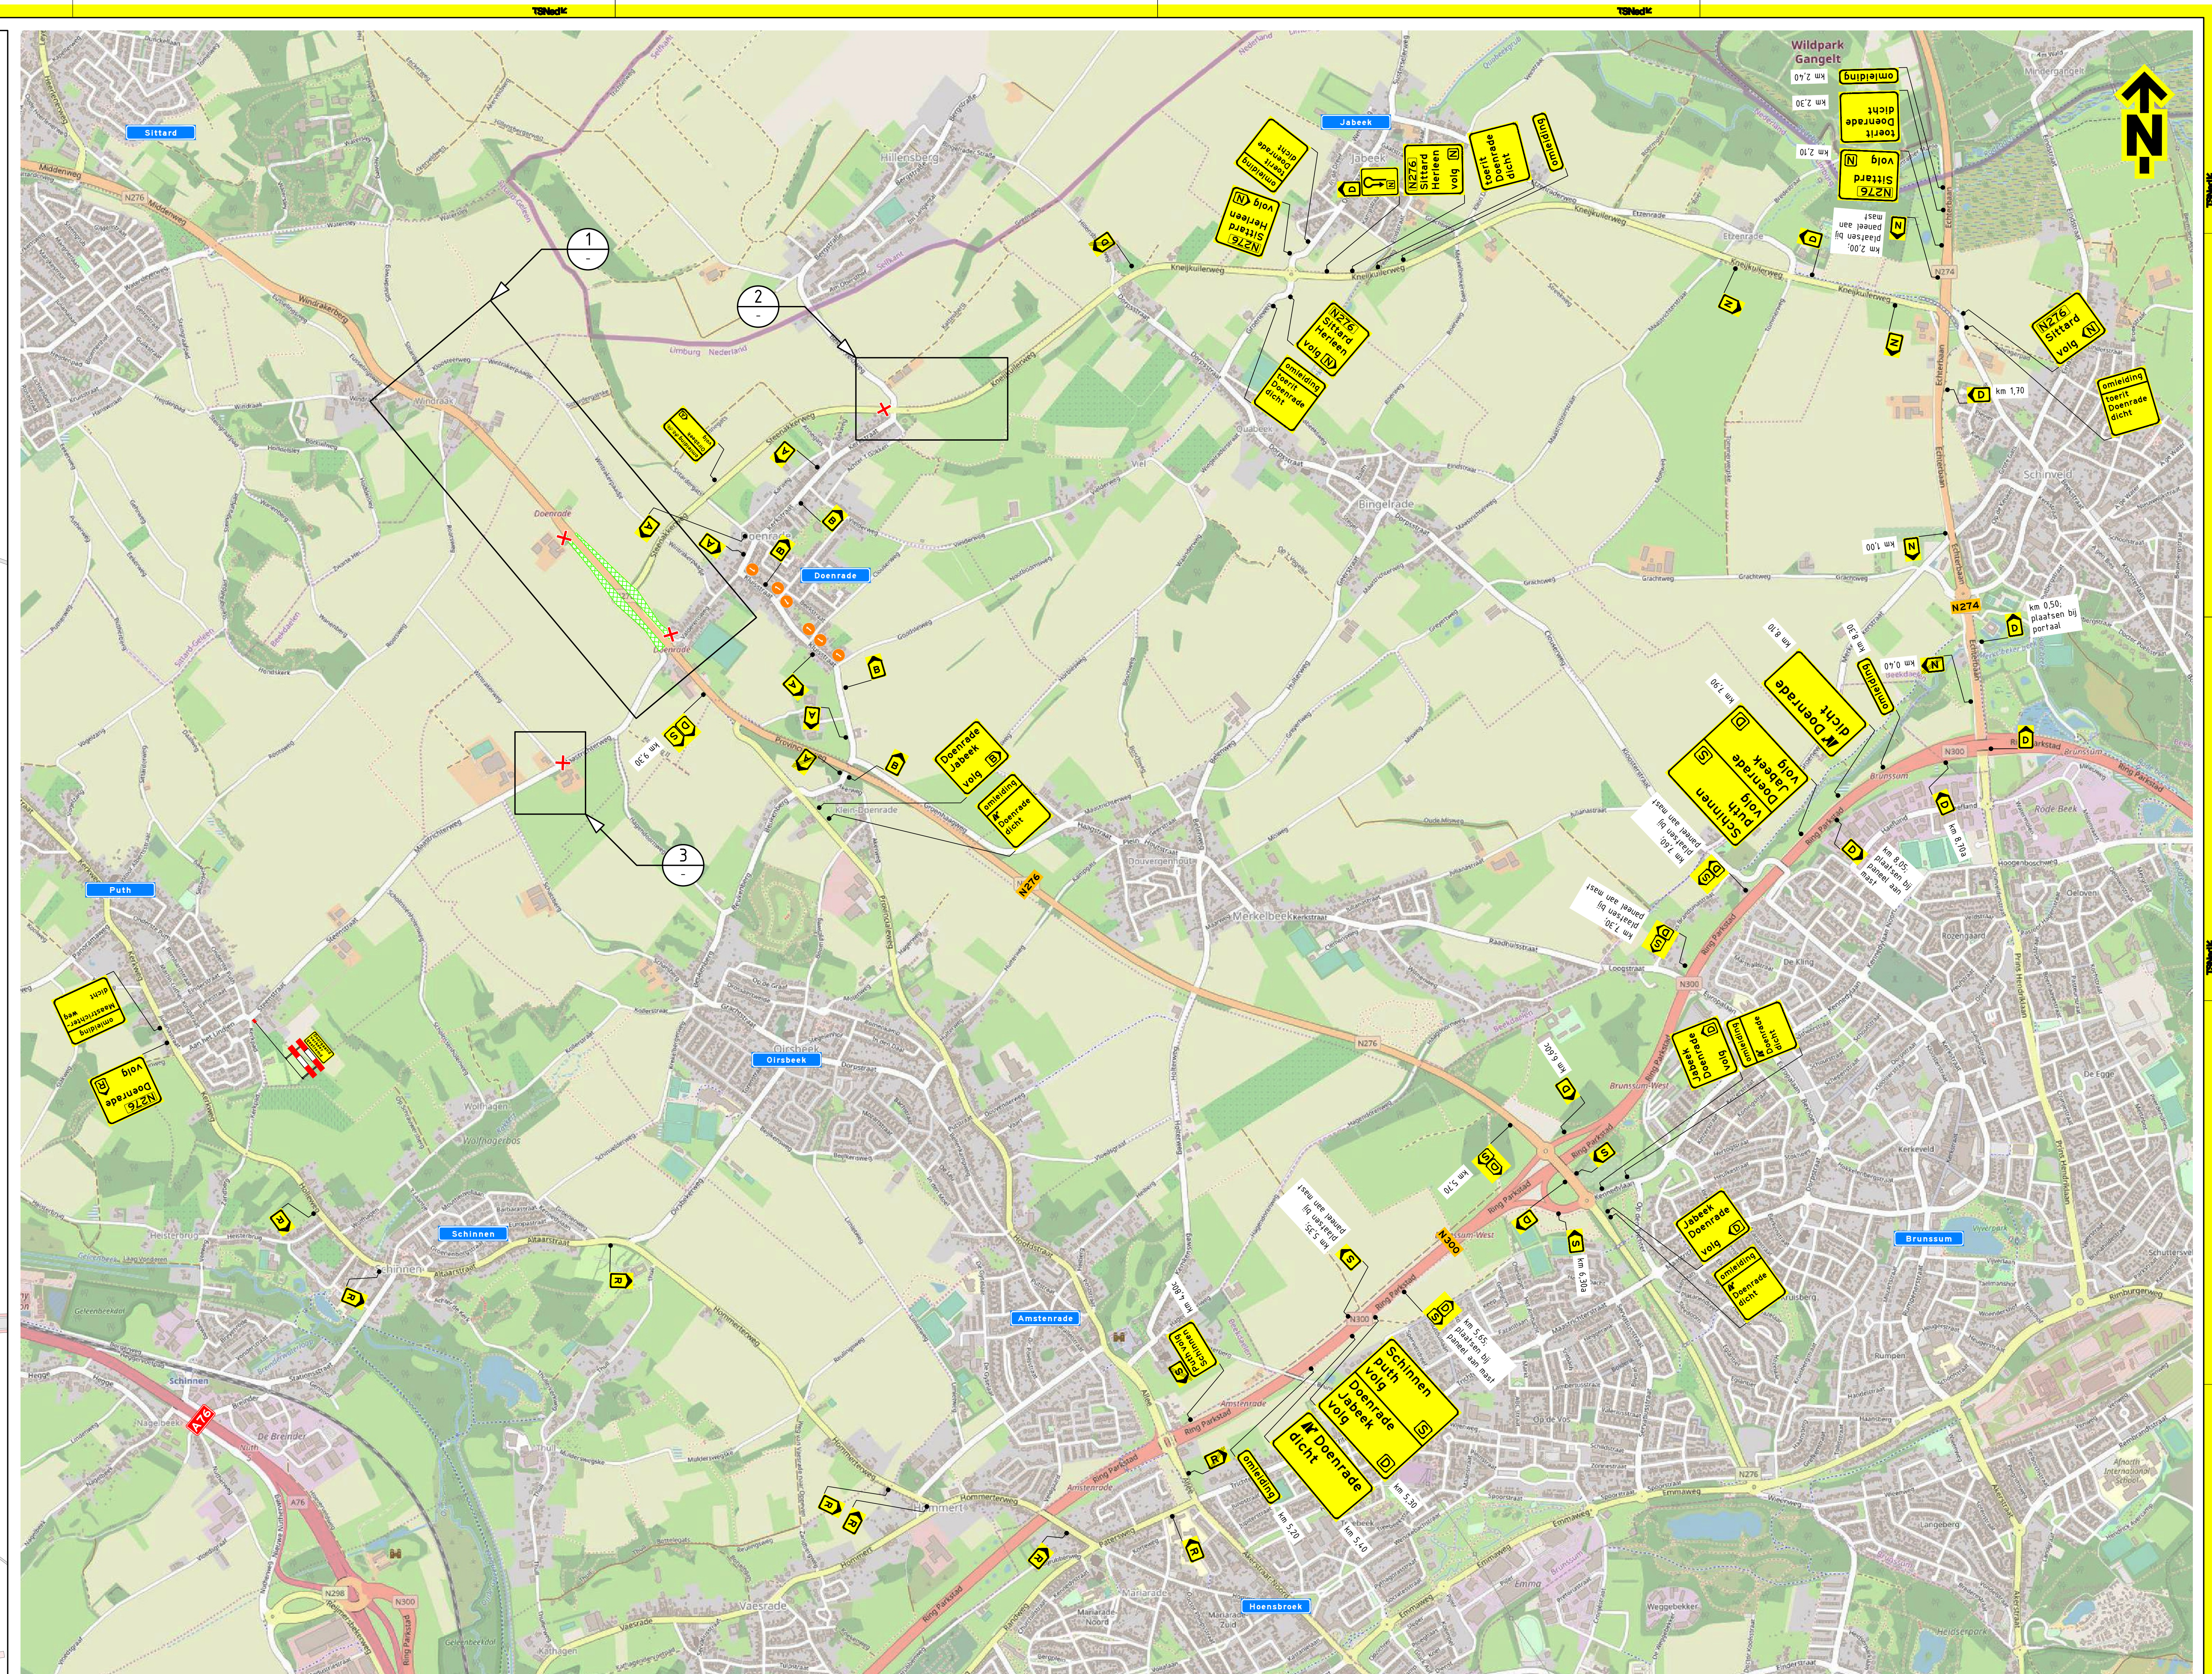


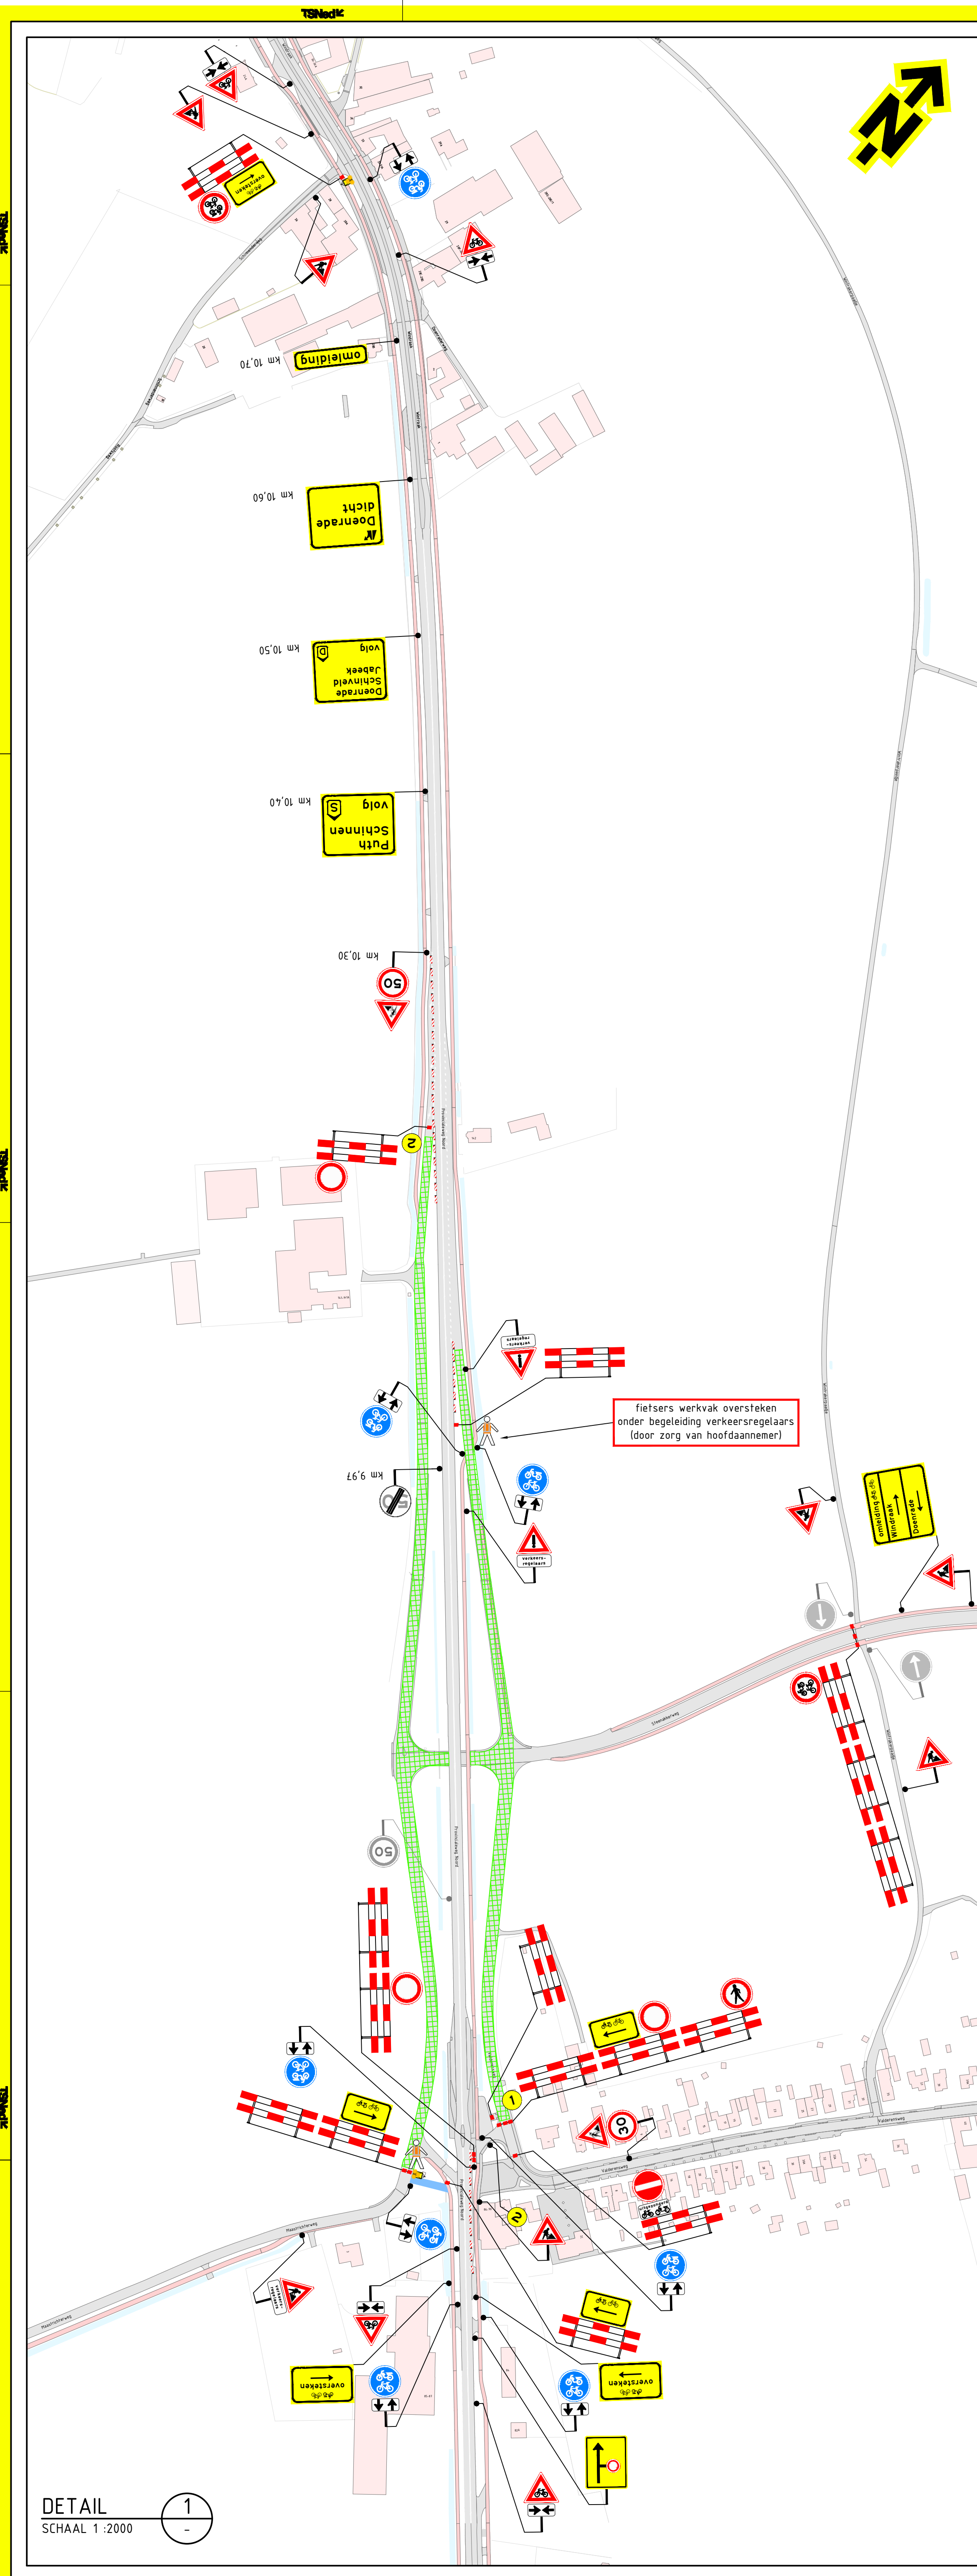

Opmerkingen	Verklaring
- afplakken/afkruisen conflicterende bebording - definitieve routenummers in overleg met wegbeheerder - de locatie van bebording is indicatief, de exacte locatie wordt in het werk bepaald	- werkruimte - aanwezige bebording - afsluiting - verlichtingskar - tijdelijke verharding (kunststof riplaten) (door zorg van hoofdaannemer) - verkeersregelaar, op aanvraag opdrachtgever - vooraankondigingsbord plaatsen twee weken voor aanvang van de werkzaamheden
Afwijkingen	
- letterhoogte van de tekstborden kan afwijken van de CROW-richtlijnen in verband met onze standaard bordformaten en/of ruimtegebrek voor plaatsing	- aanwezige bebording - afsluiting - verlichtingskar - tijdelijke verharding (kunststof riplaten) (door zorg van hoofdaannemer) - verkeersregelaar, op aanvraag opdrachtgever - vooraankondigingsbord plaatsen twee weken voor aanvang van de werkzaamheden

TSnedK

KWS

Asfaltonderhoud Limburg KWS 2025

Verkeersmaatregelen

N276 HRB km 9,80 - 10,20

100.000

PR08674-01A01-0.2

Blad 1 van 1