
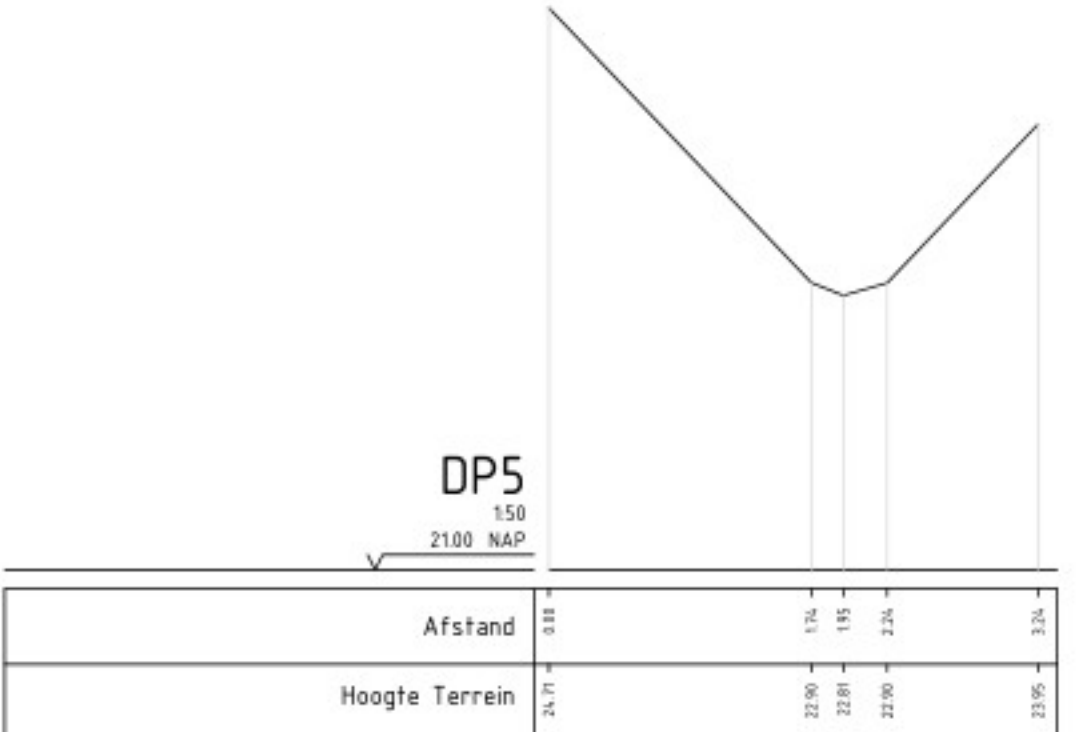
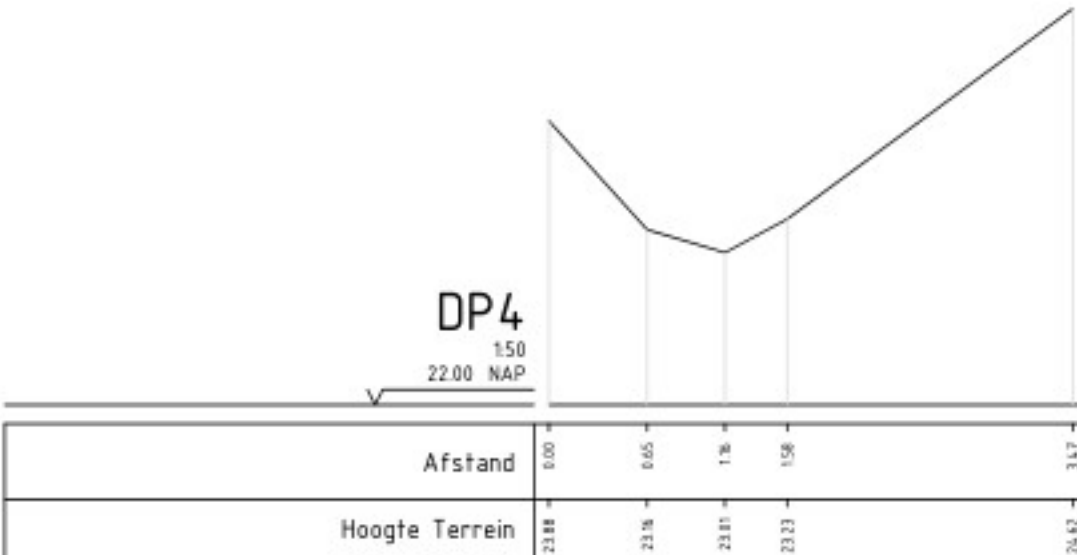
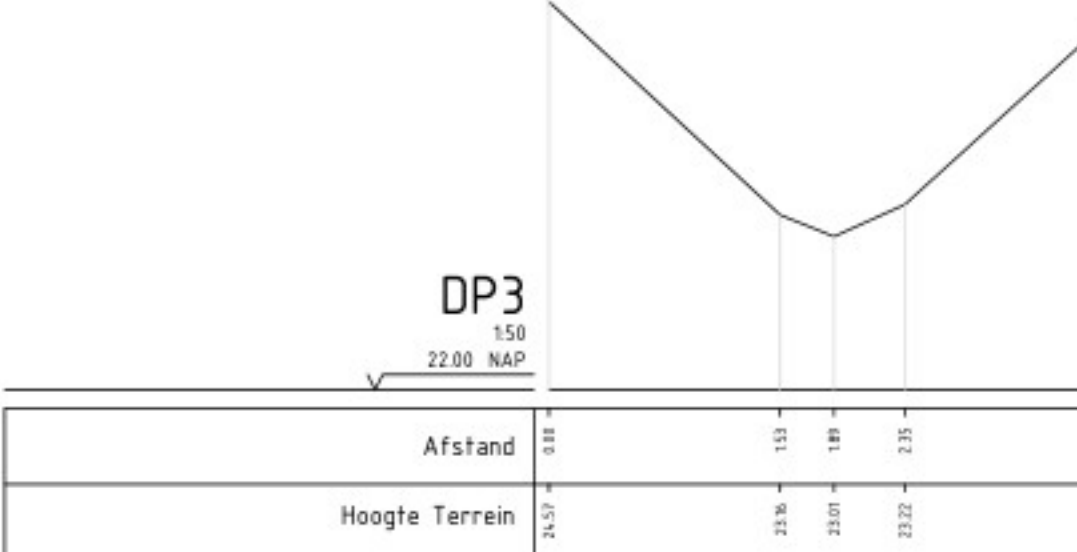
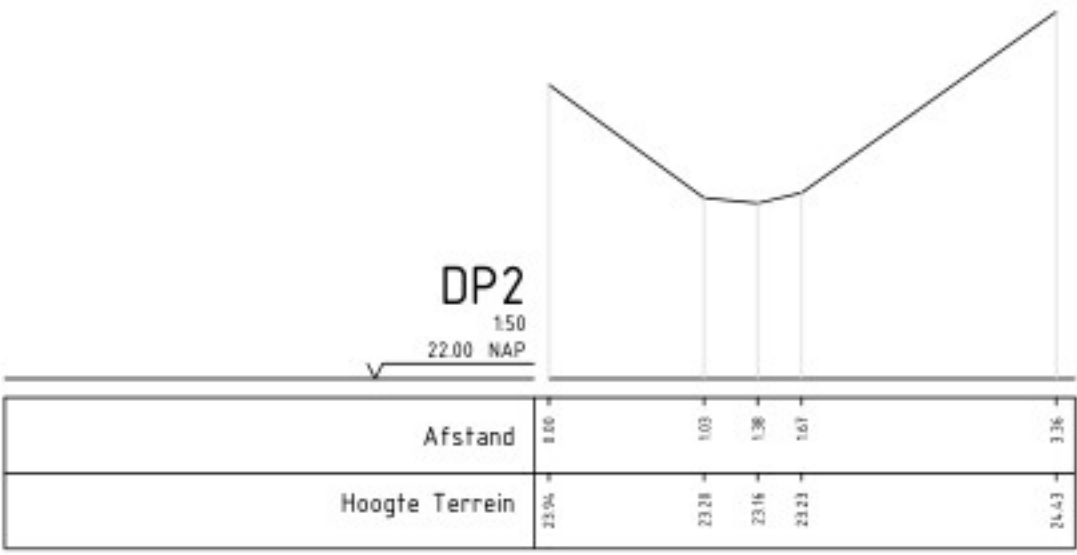


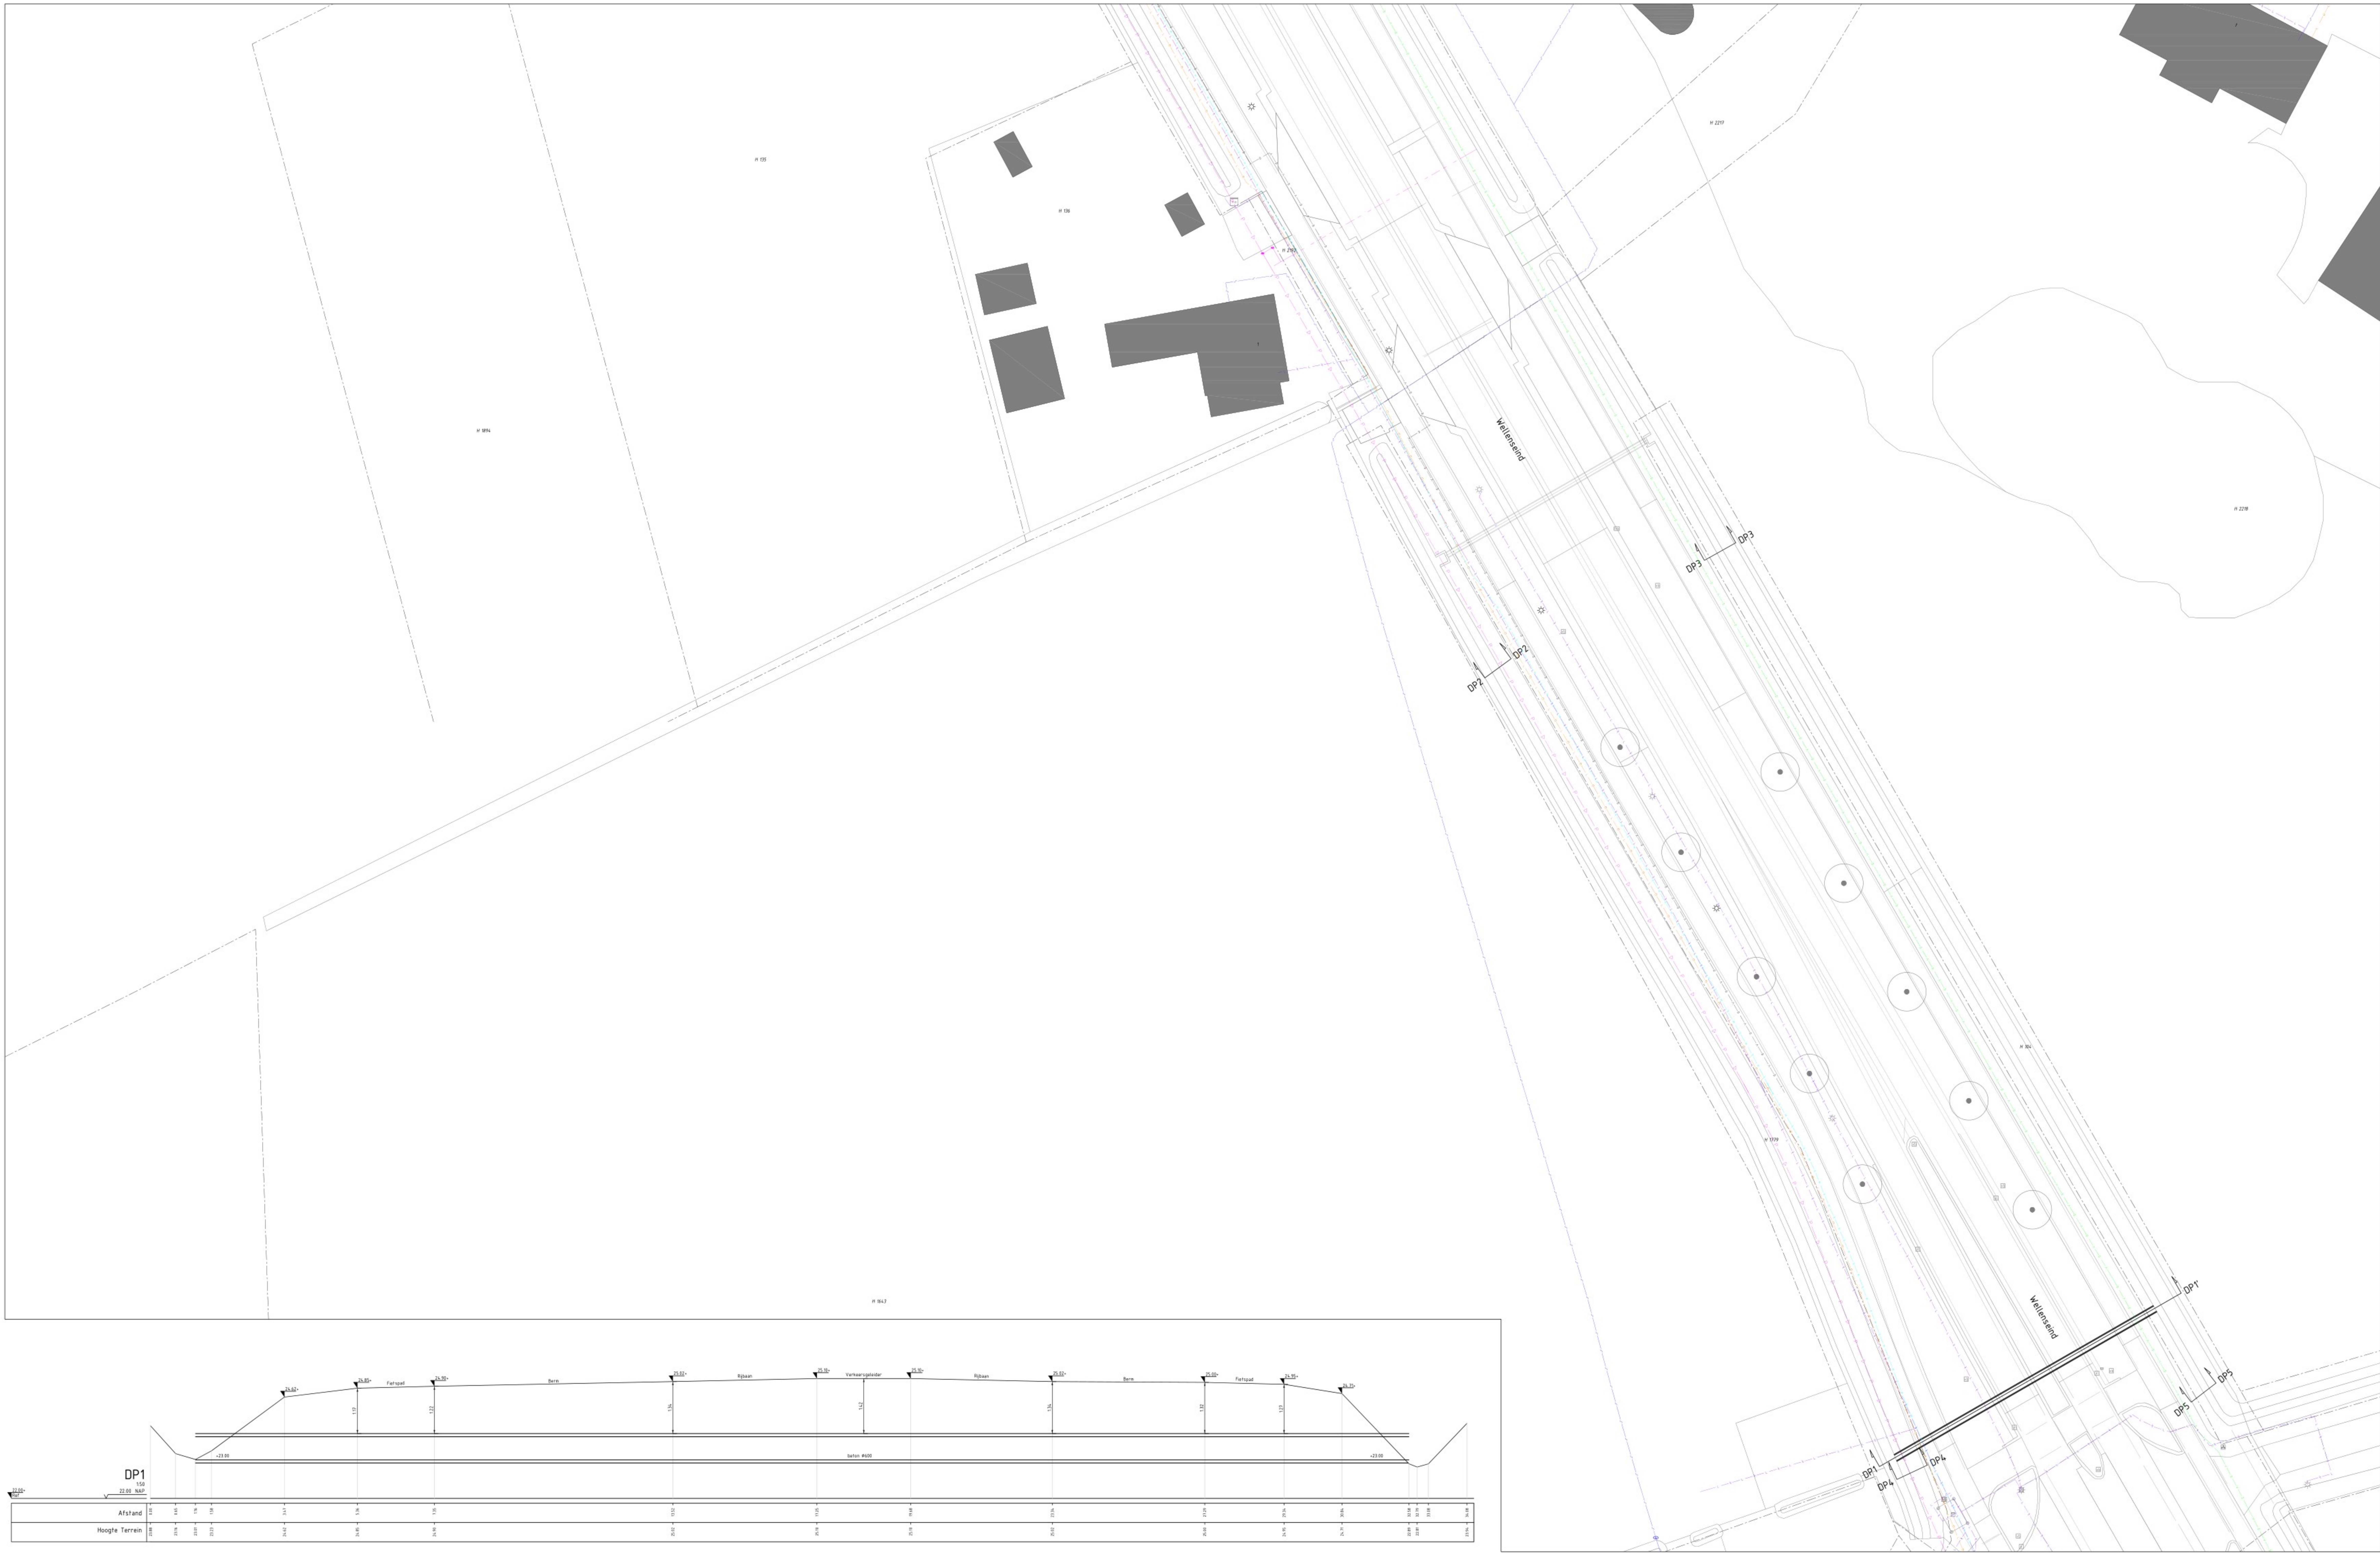

Legenda kabels en leidingen

- Datatransport
- Laagspanning
- Middenspanning
- Gas lage druk
- Gas hoge druk
- Waterleiding
- Drukriolering
- Riolering vrij verval

K&L informatie verkregen uit oriëntatiemelding (met nummer 22062195_1 d.d. 12-12-2022); de werkelijke ligging kan afwijken

Legenda

- Bestaande situatie
- Bestaande perceelsgrens



Schaal 1:200

Maten in meters, tenzij anders aangegeven
Metingen in meters

Gemeente Reusel-De Mierden

Reconstructie dorpskern Lage Mierde

Duiker Welleseind

Projectnummer	Tekeningnummer	Uitsnede	Datum van uitgave	Ontwerper	Controleur
51014044	00057	2	05-02-2024	Schetsontwerp	
Wiel	Wiel	Wiel	Wiel	Wiel	Wiel
L01	1	1:200	AD-L (841x1470)	Eindhoven	

www.sweco.nl
© Sweco Nederland B.V. Alle rechten voorbehouden

