


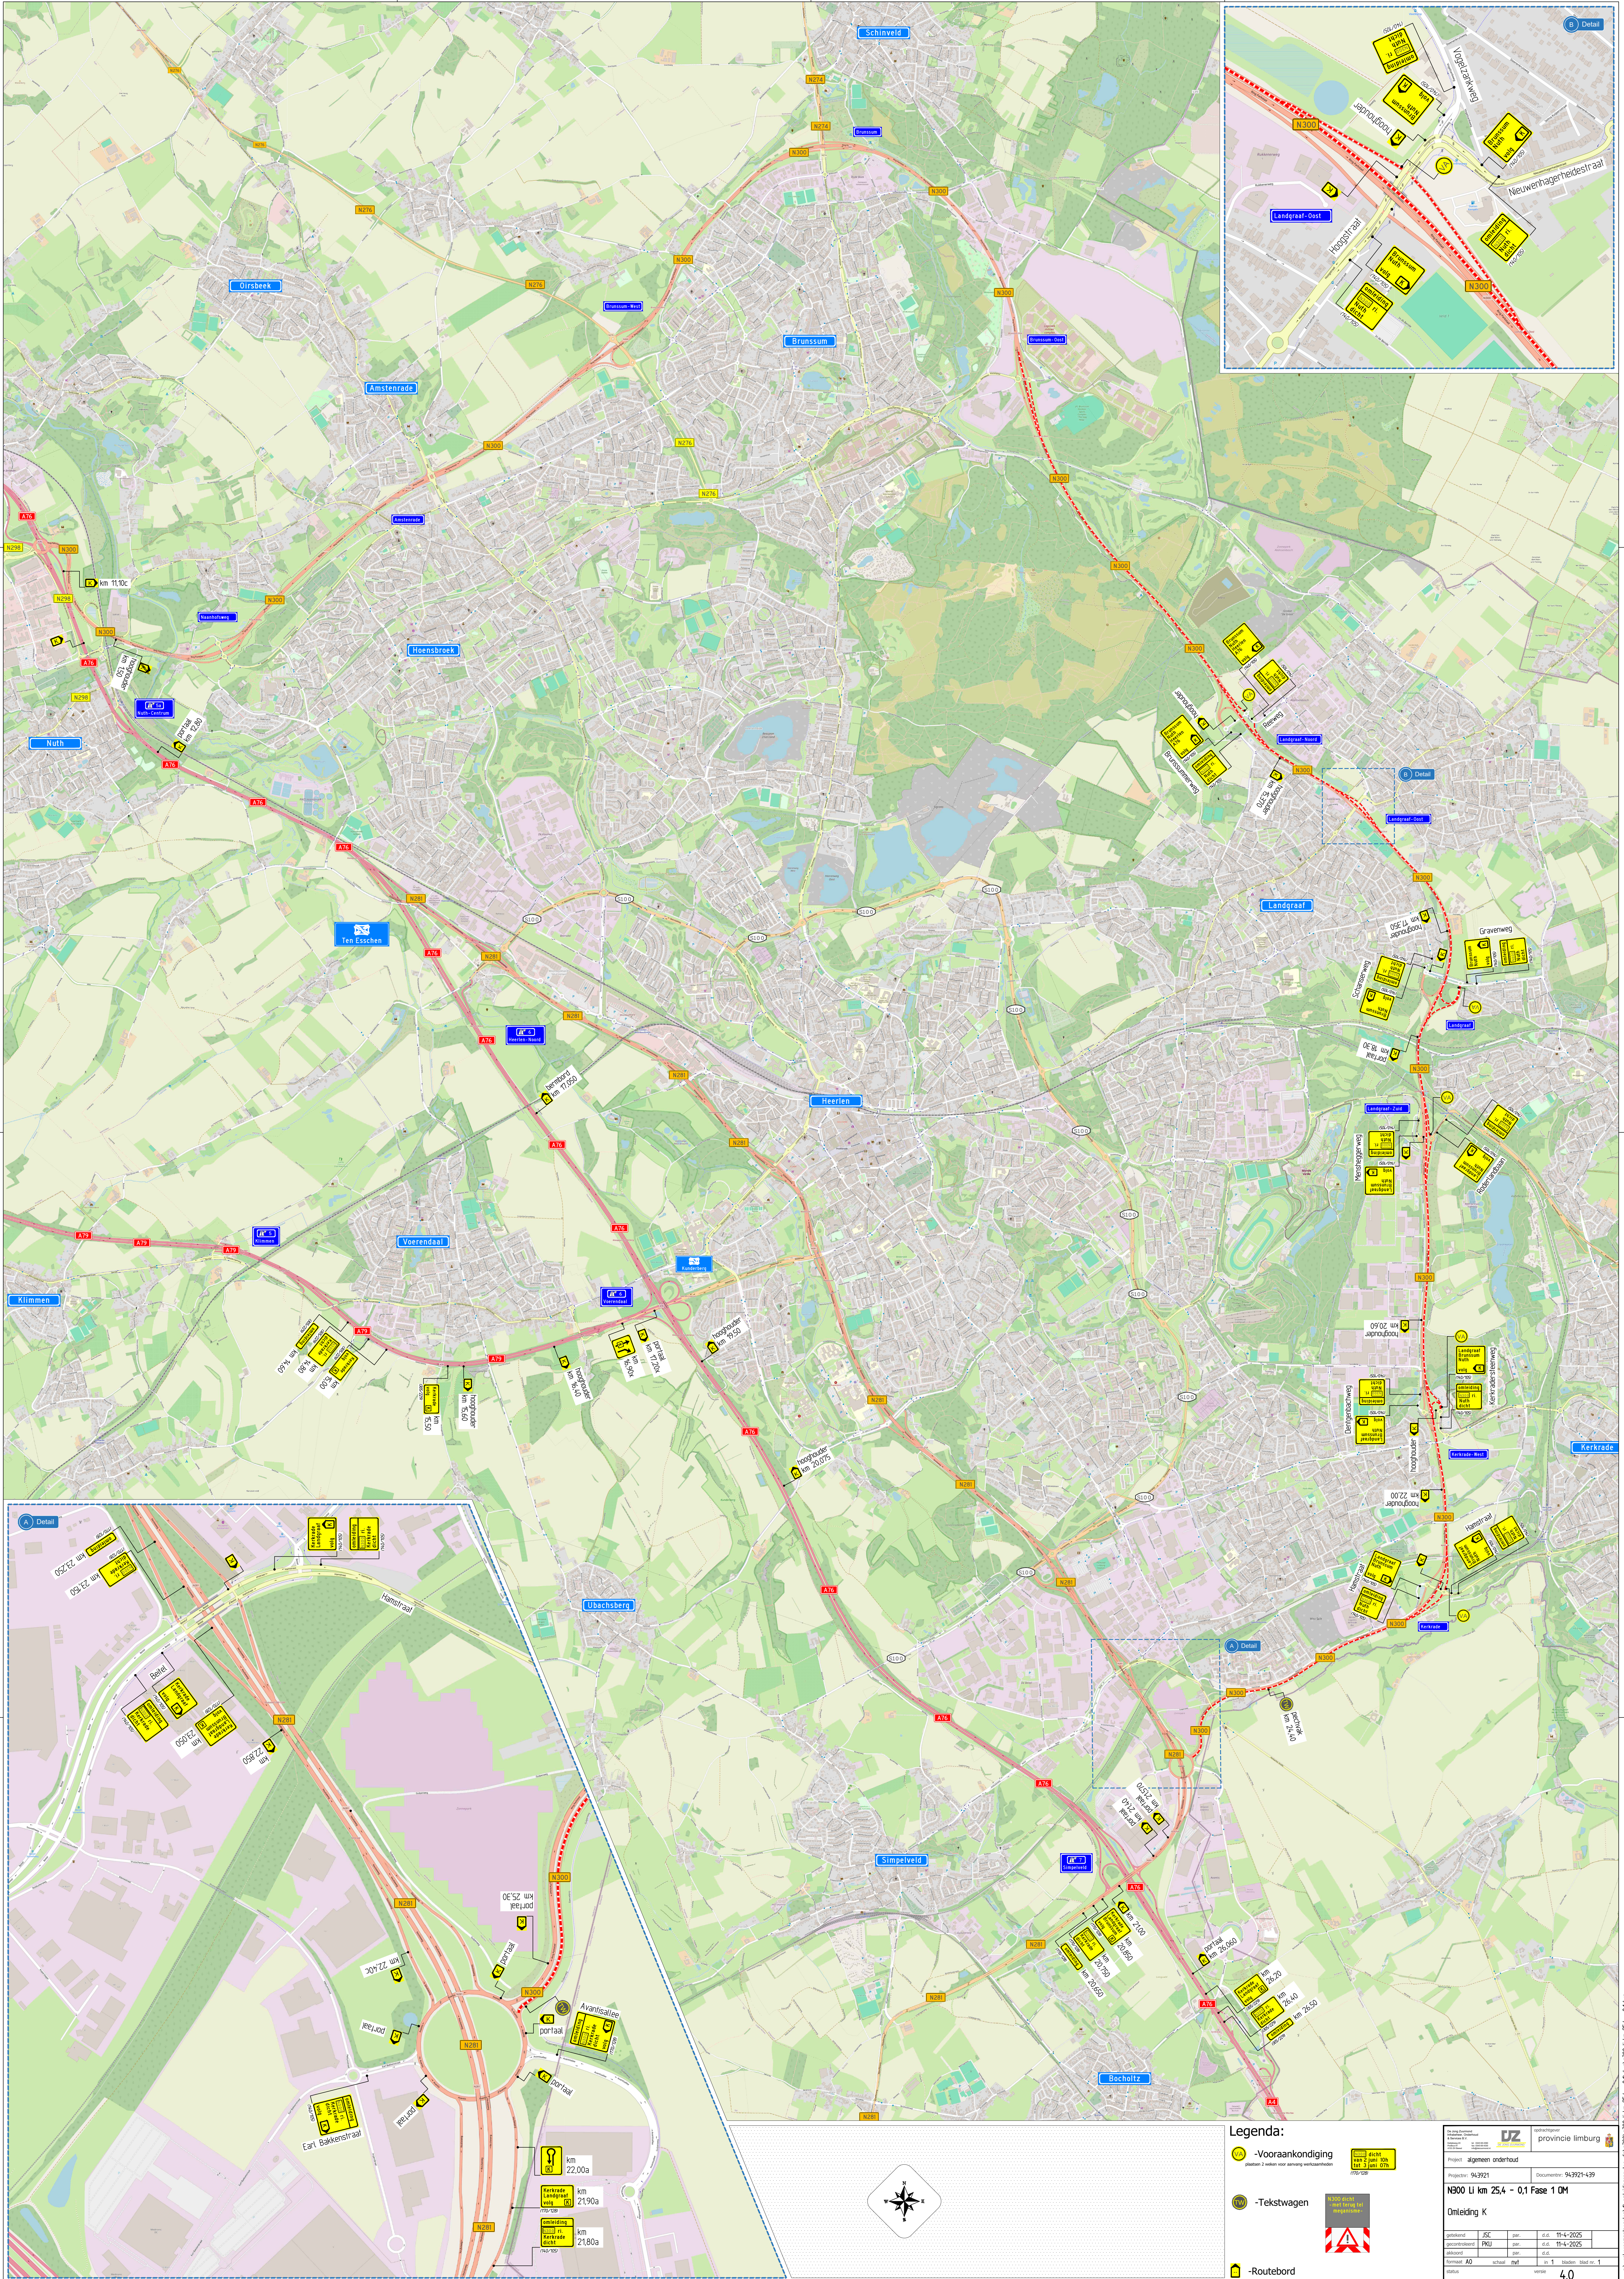

Legenda:

- Vooraankondiging
- Tekstwagen
- Routebord

Uz provincie limburg

Project: algemeen onderhoud
Document: 943921-439

N300 Li km 25,4 - 0,1 Fase 1 OM

Omliding K

gepland	JSC	dat.	d.d.	11-4-2025
gevoerd	PKJ	dat.	d.d.	11-4-2025
aanvullend		dat.	d.d.	
toekomst	AD	schak.	dat.	11-4-2025
status		versie		4.0